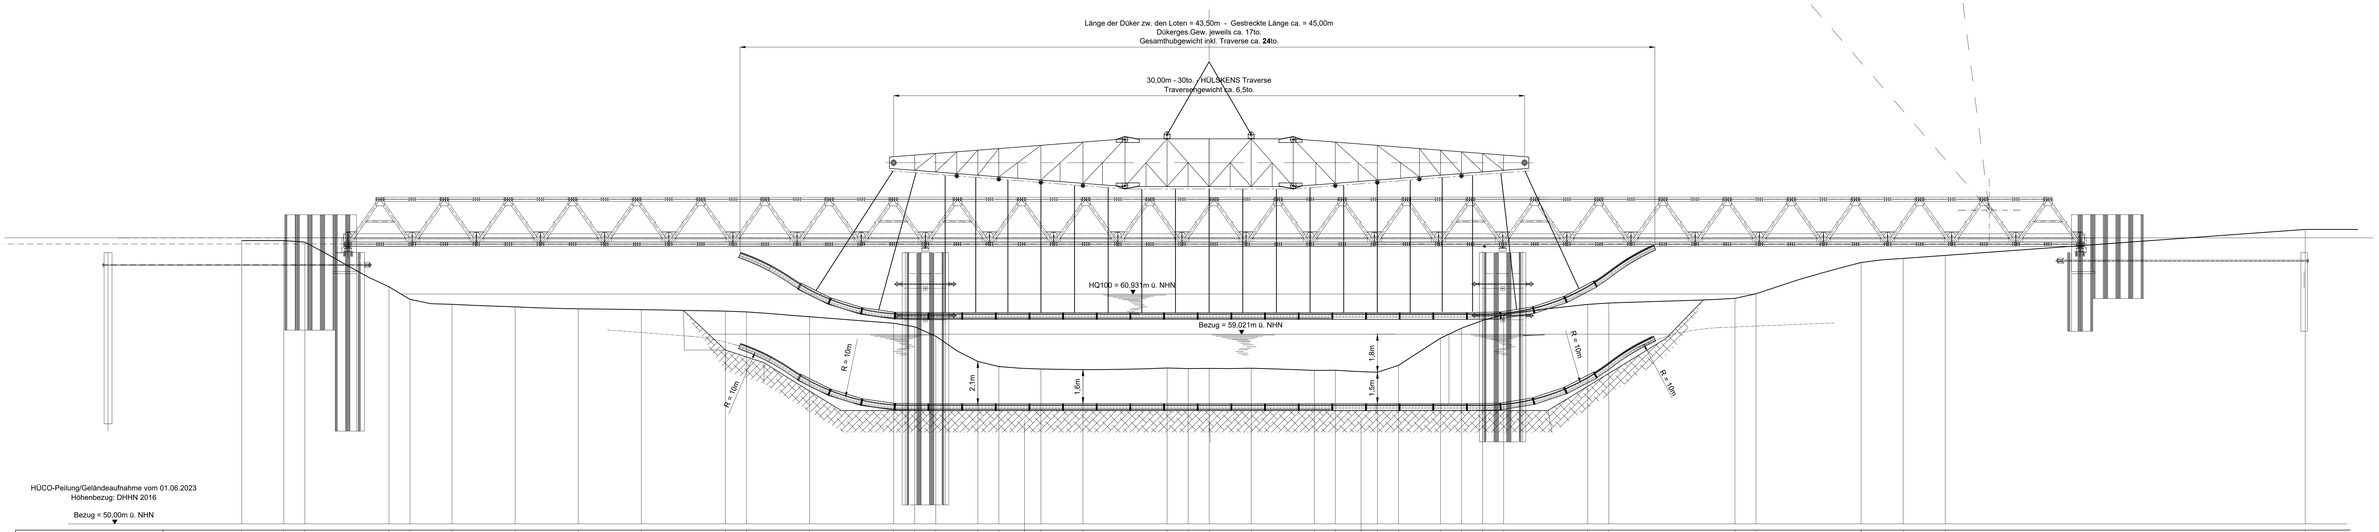
Länge der Düker zw. den Loten = 43,50m - Gestreckte Länge ca. = 45,00m
Dükerges.Gew. jeweils ca. 17to.
Gesamthubgewicht inkl. Traverse ca. 24to.
30,00m - 30to. - HÜLSKENS Traverse
Traversengewicht ca. 6,5to.
HQ100 = 60,931m ü. NHN
Bezug = 59,021m ü. NHN
R = 10m
2,1m
1,6m
1,8m
1,5m
HÜCO-Peilung/Geländeaufnahme vom 01.06.2023
Höhenbezug: DHHN 2016
Bezug = 50,00m ü. NHN

| | | |