



Bestand

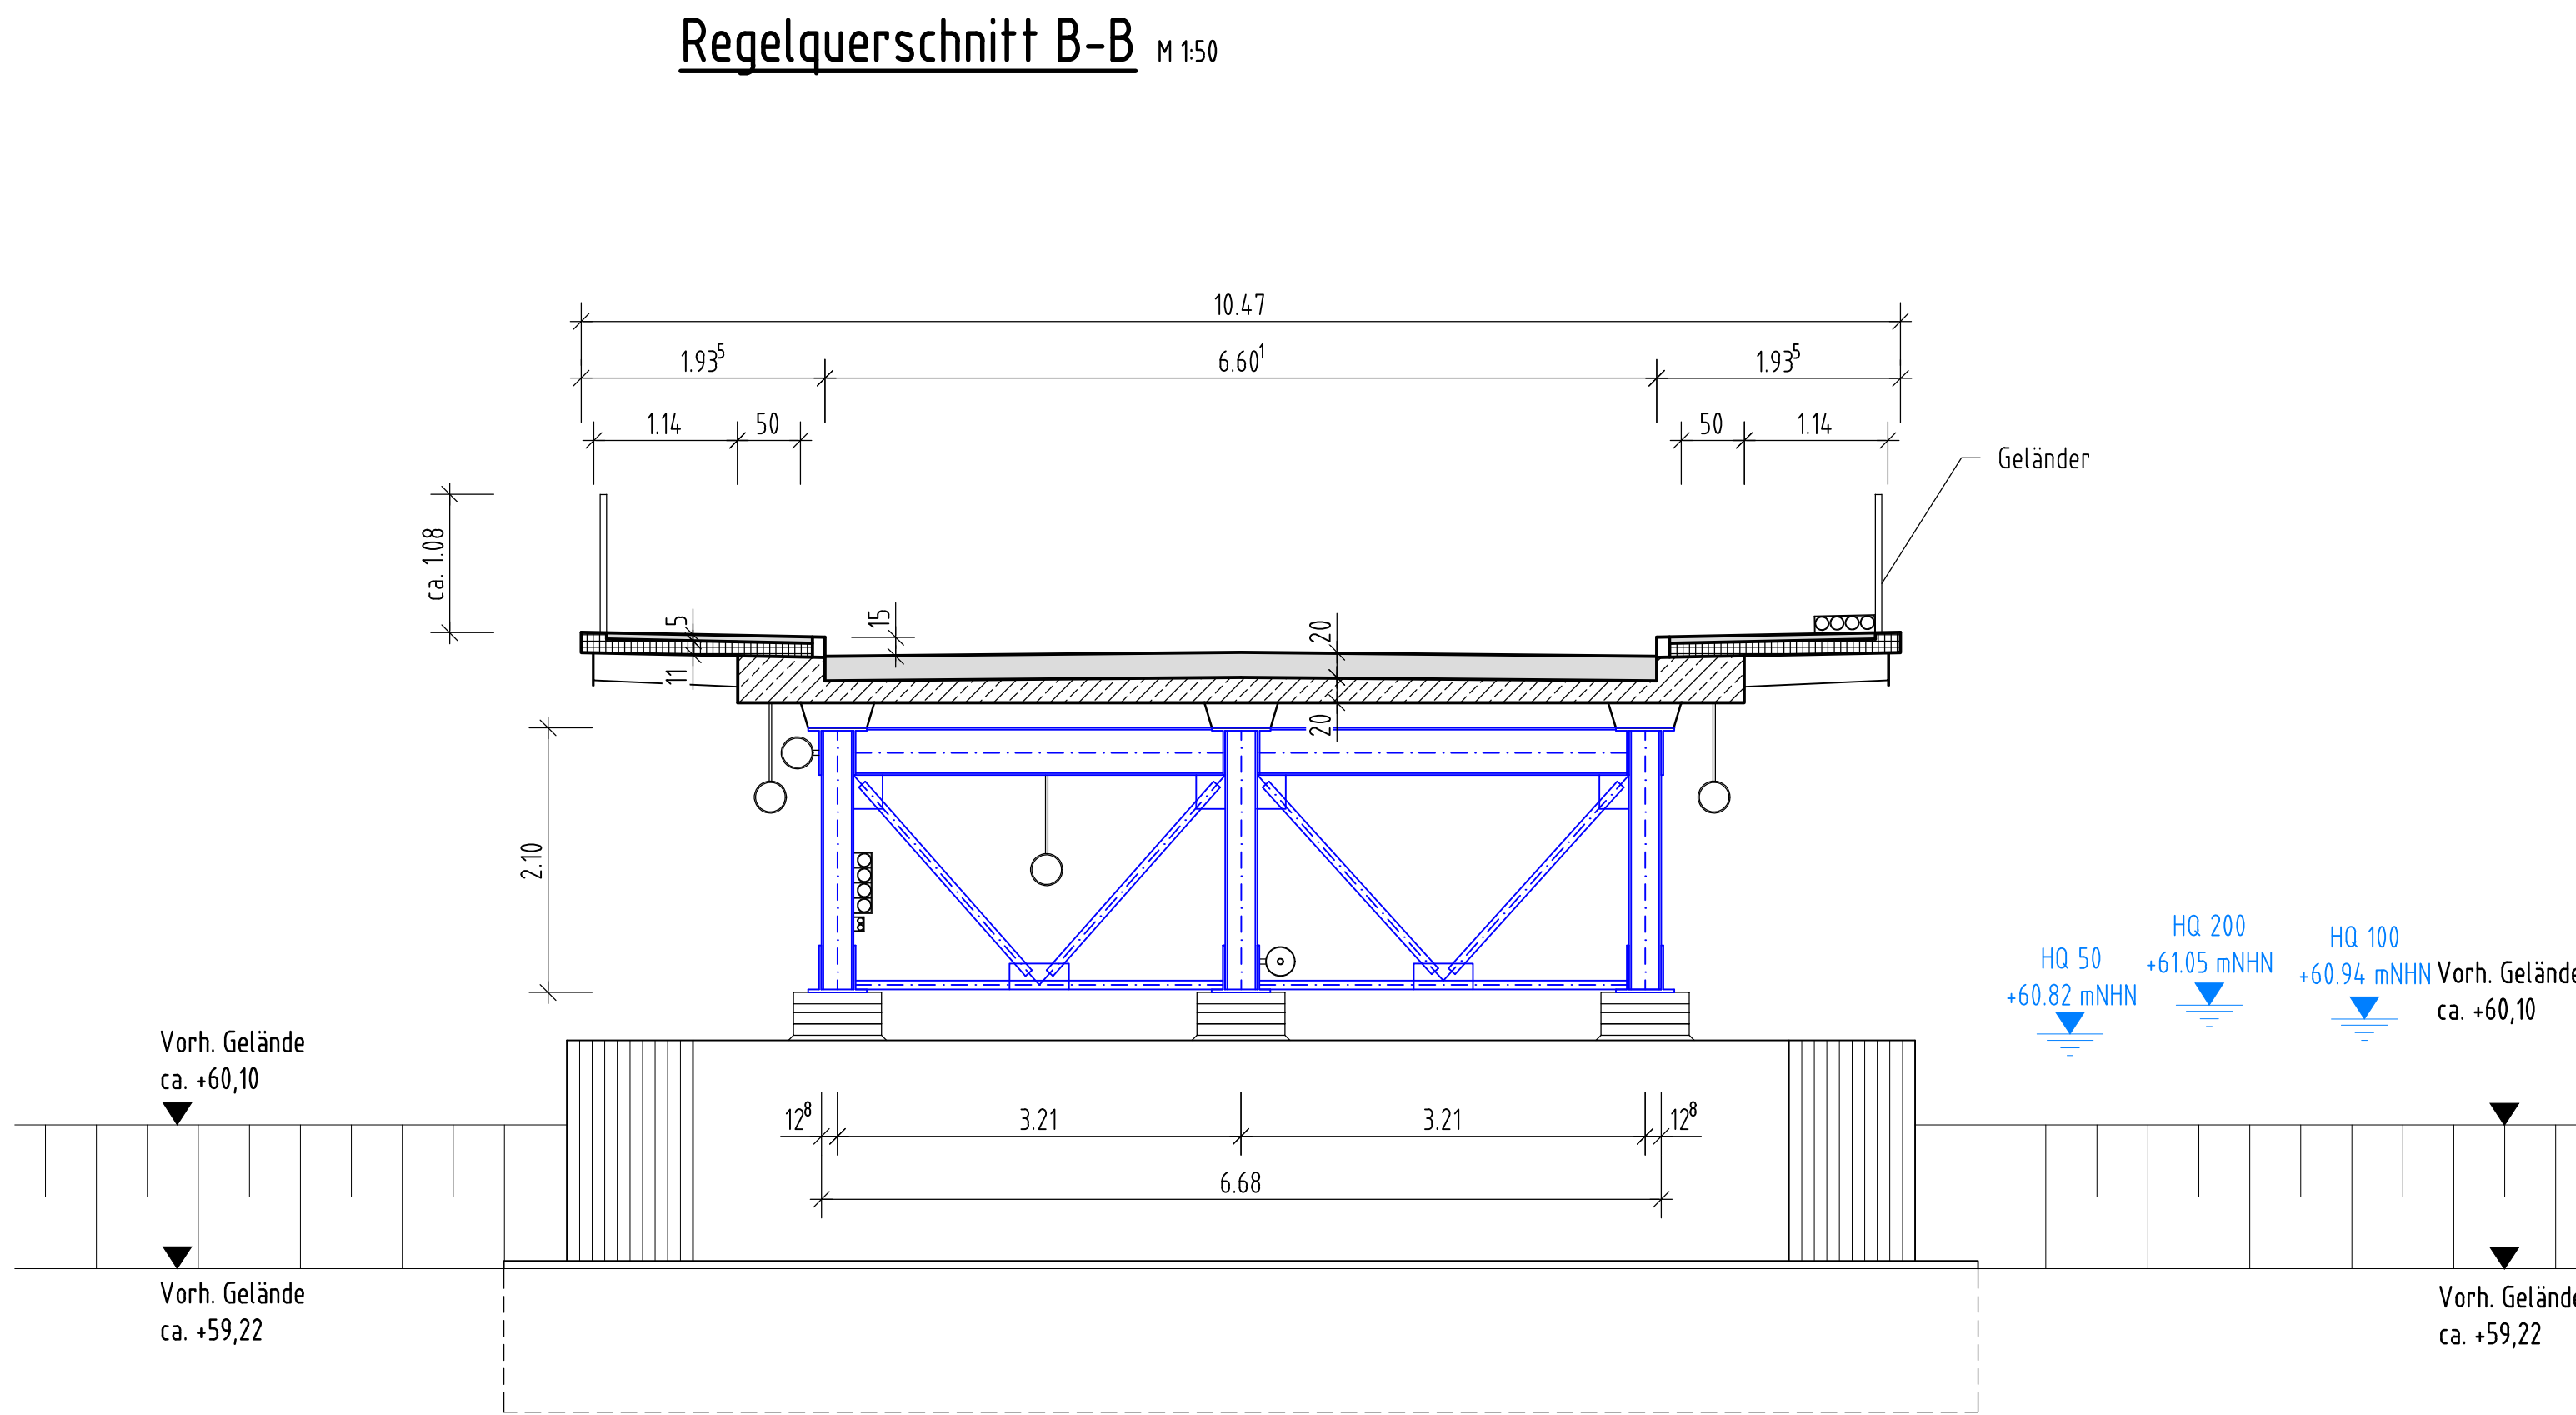


Draufsicht M 1:200

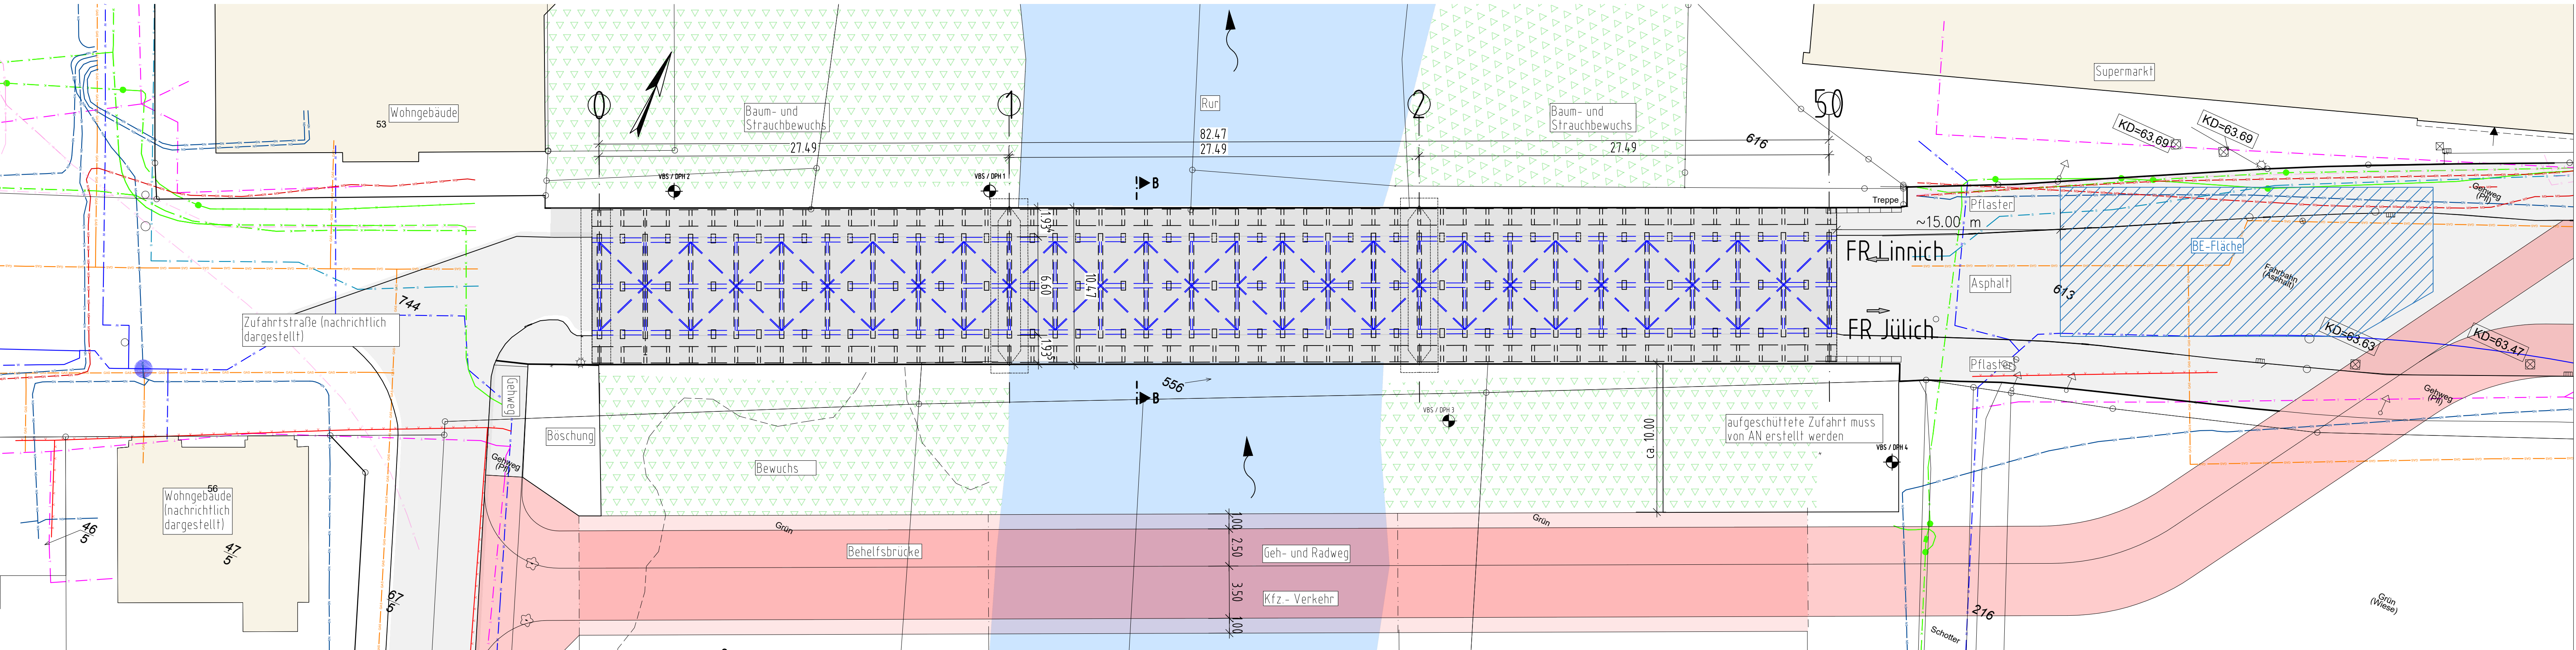


Bauphase 1: Leichten des Überbaues

Voraussetzung: die Leitungen, die mit der Heinrich-Weitz-Brücke über die Rur überführt wurden, müssen außer Betrieb sein.


- Aufbau einer begehbaren wasserdichten Schutz-/Aufgabenebene im Mittelfeld zwischen den Achsen 1 und 2.
- Rückbau der Rohrleitungen, Kabel, Üko, borderssteine und der Seitenbleche.
- Fräsen des fahrbahnbelages. Beim Rückbau des fahrbahnbelags können kleine Fräsen und Lkw benutzt werden.
- Aufbau einer wasserdichten Auffabenebene in den Randfeldern zwischen den Achsen 0 und 2 und 50.

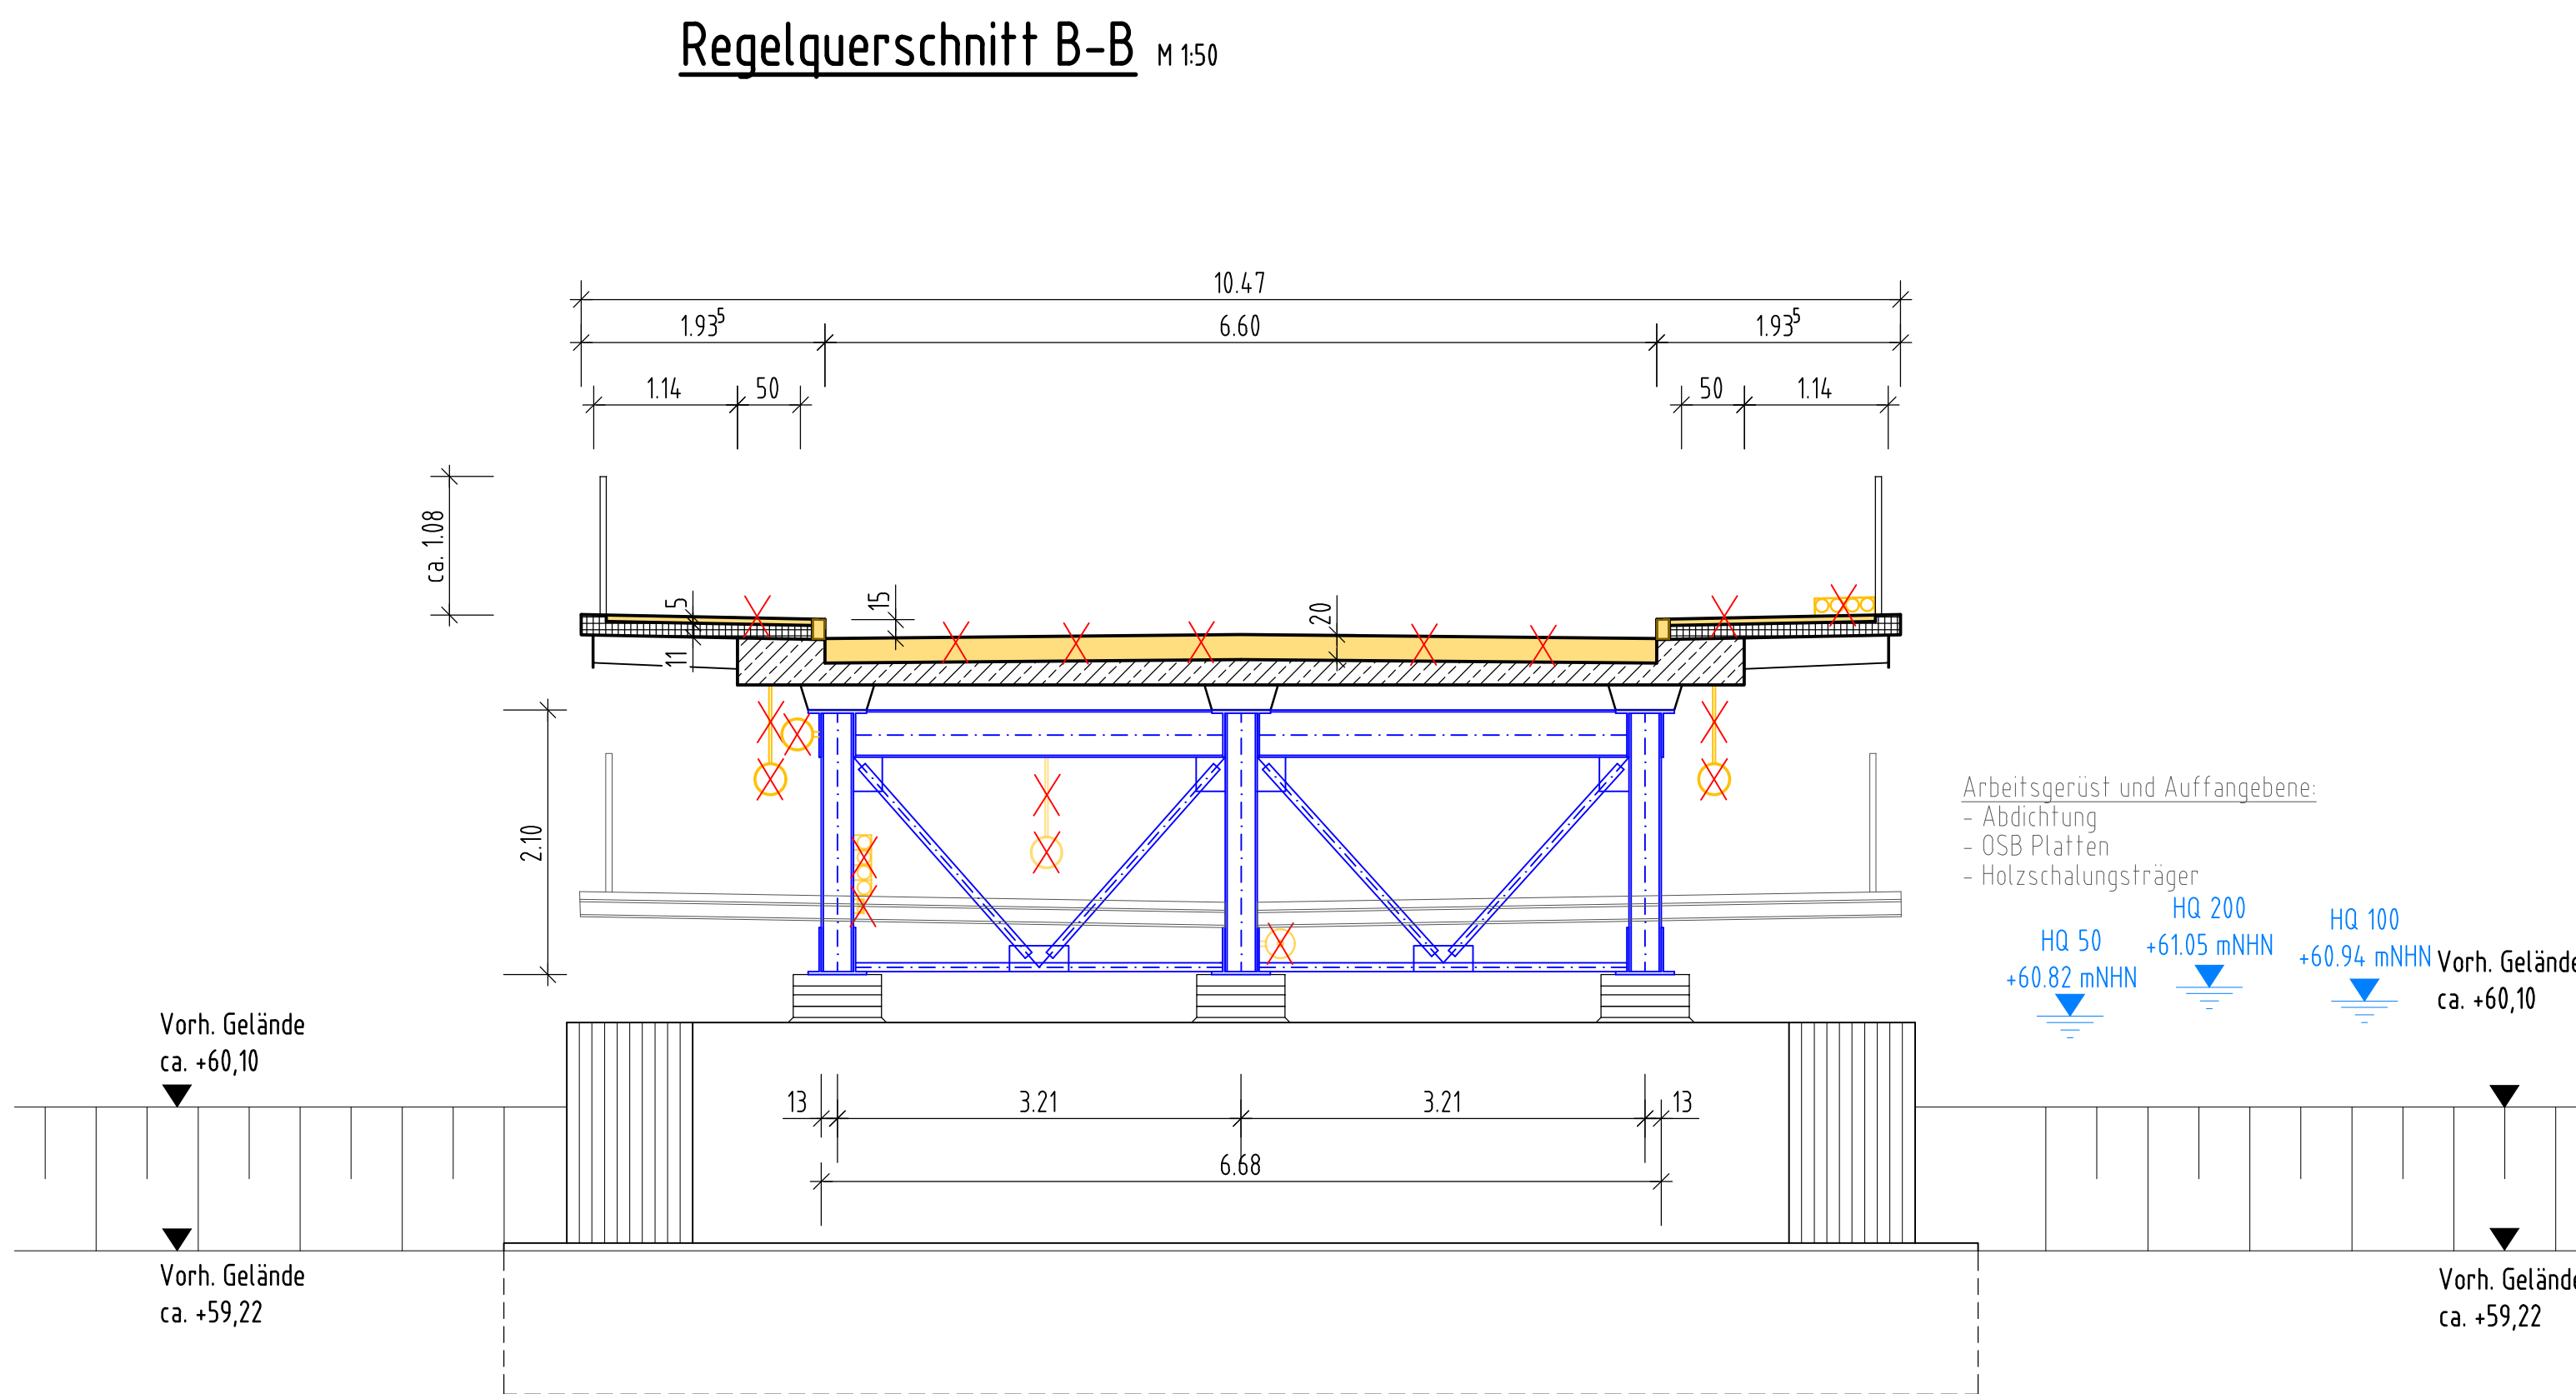

Draufsicht M 1:200

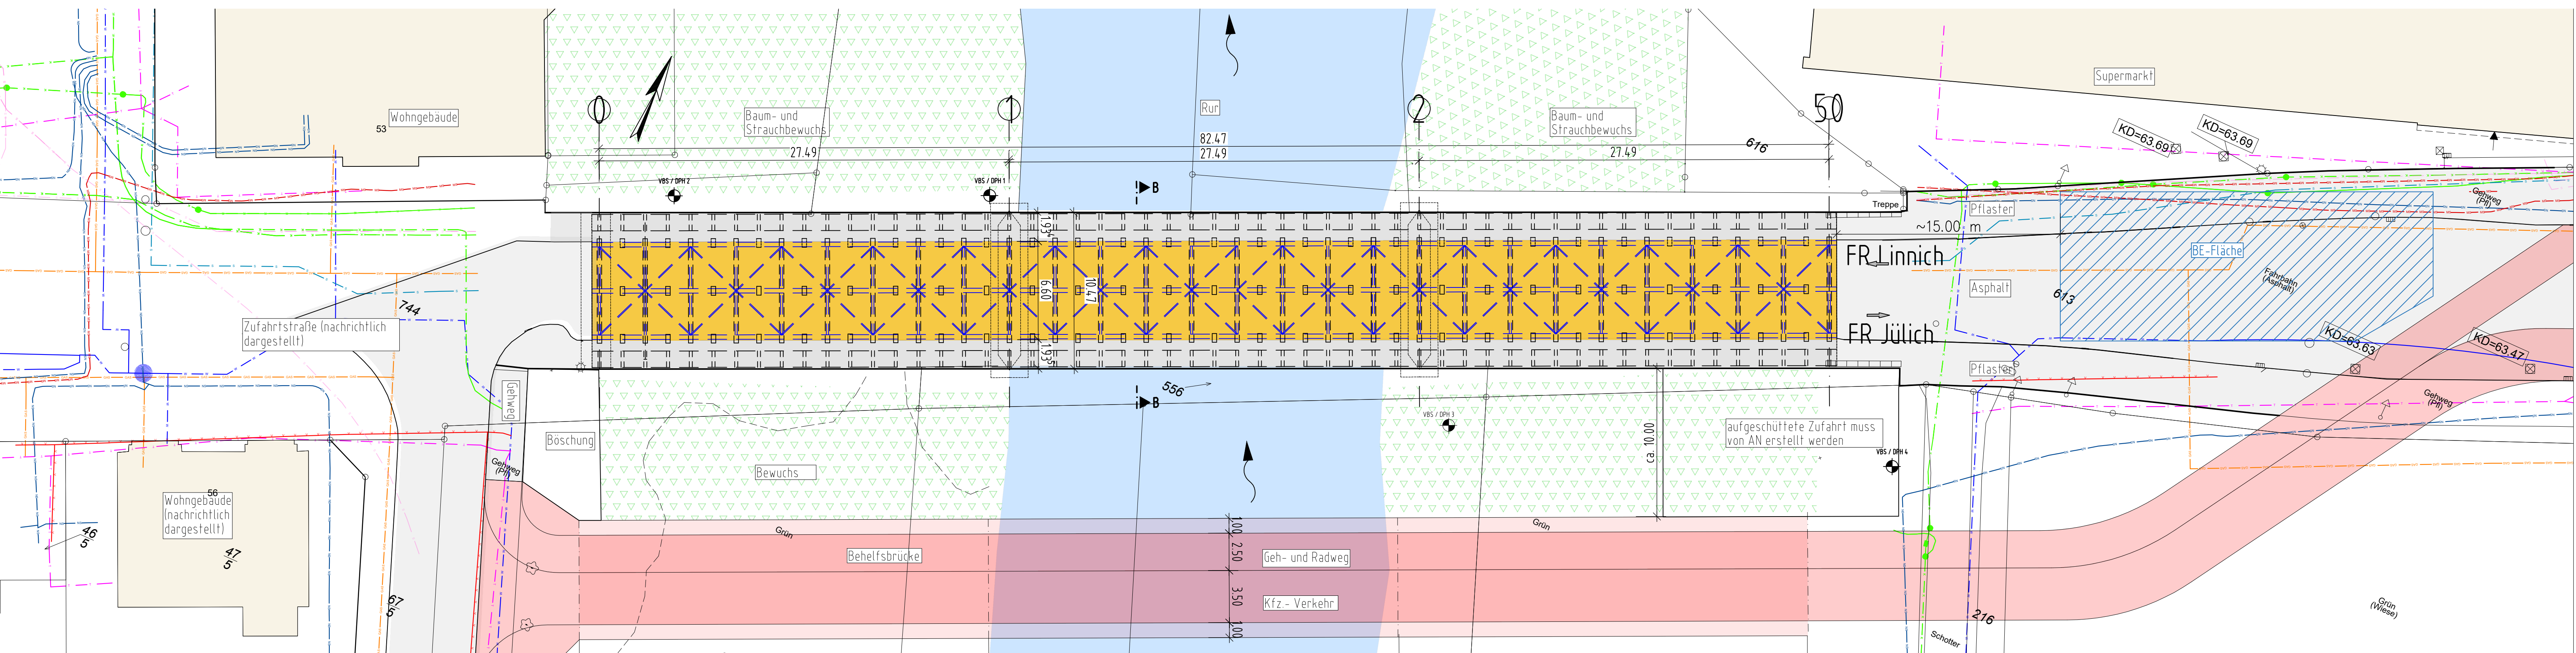


Legende der Versorgungsleitungen *Höhenlage unbekannt (Alle Versorgungsleitungen sind nachrichtlich dargestellt)

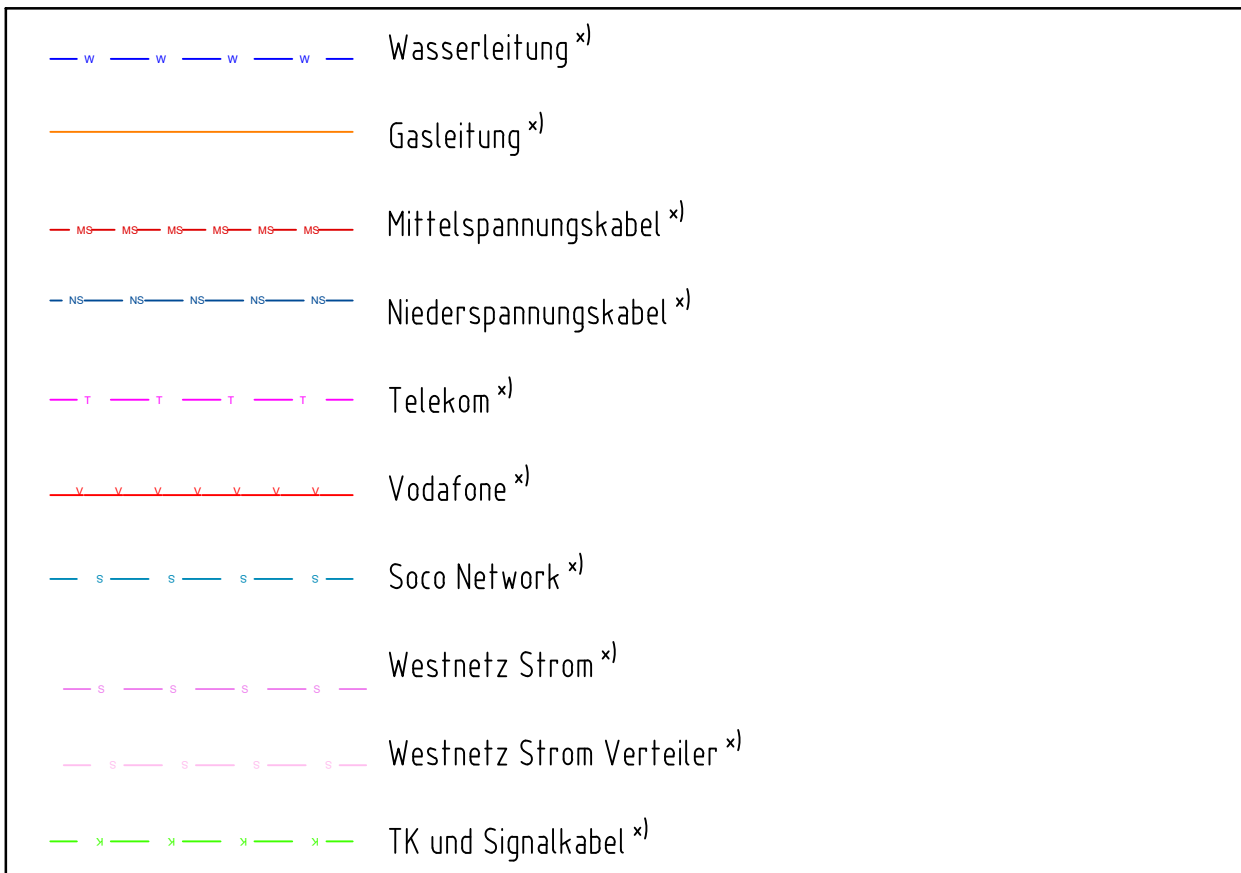

Lagesystem: ETRS 89 Höhenstatus: DHHN 2016


Legende

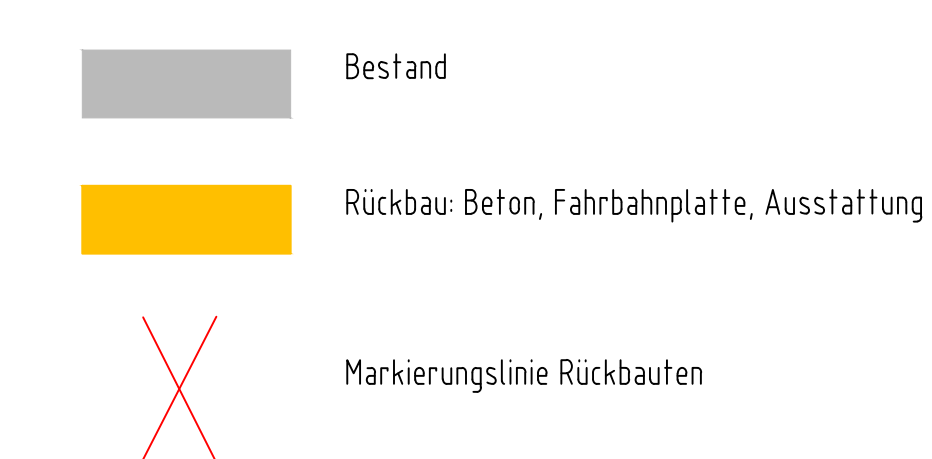


Alle Maße sind vor Ort zu überprüfen!

Bauphase 2: Rückbau der Betonfahrbahnplatte

- Rückbau der Gehwegplatten im Bereich der Kragarme. Sukzessive mit dem Rückbau der Betonelemente werden die Geländer zurückgebaut. Eine behelfsmäßige Absturzsicherung im Bereich der verbleibend fahrbahnplatte muss jederzeit gegeben sein.
- Rückbau fahrbahnplatte im Randfeld West zwischen den Achsen 0 und 1. Mobilitran steht hinter dem WL West. Ausschwenken der Betonsegmente nach West.
- Rückbau fahrbahnplatte im Mittelfeld zwischen den Achsen 1 und 2. Raupenteleskopkran steht im Uferbereich Ost. Ausschwenken der Betonsegmente nach Ost.
- Rückbau fahrbahnplatte im Randfeld zwischen den Achsen 2 und 50. Raupenteleskopkran steht im Uferbereich Ost. Ausschwenken der Betonsegmente nach Ost.
- Abbruch der Auflagersockel der fahrbahnplatte.

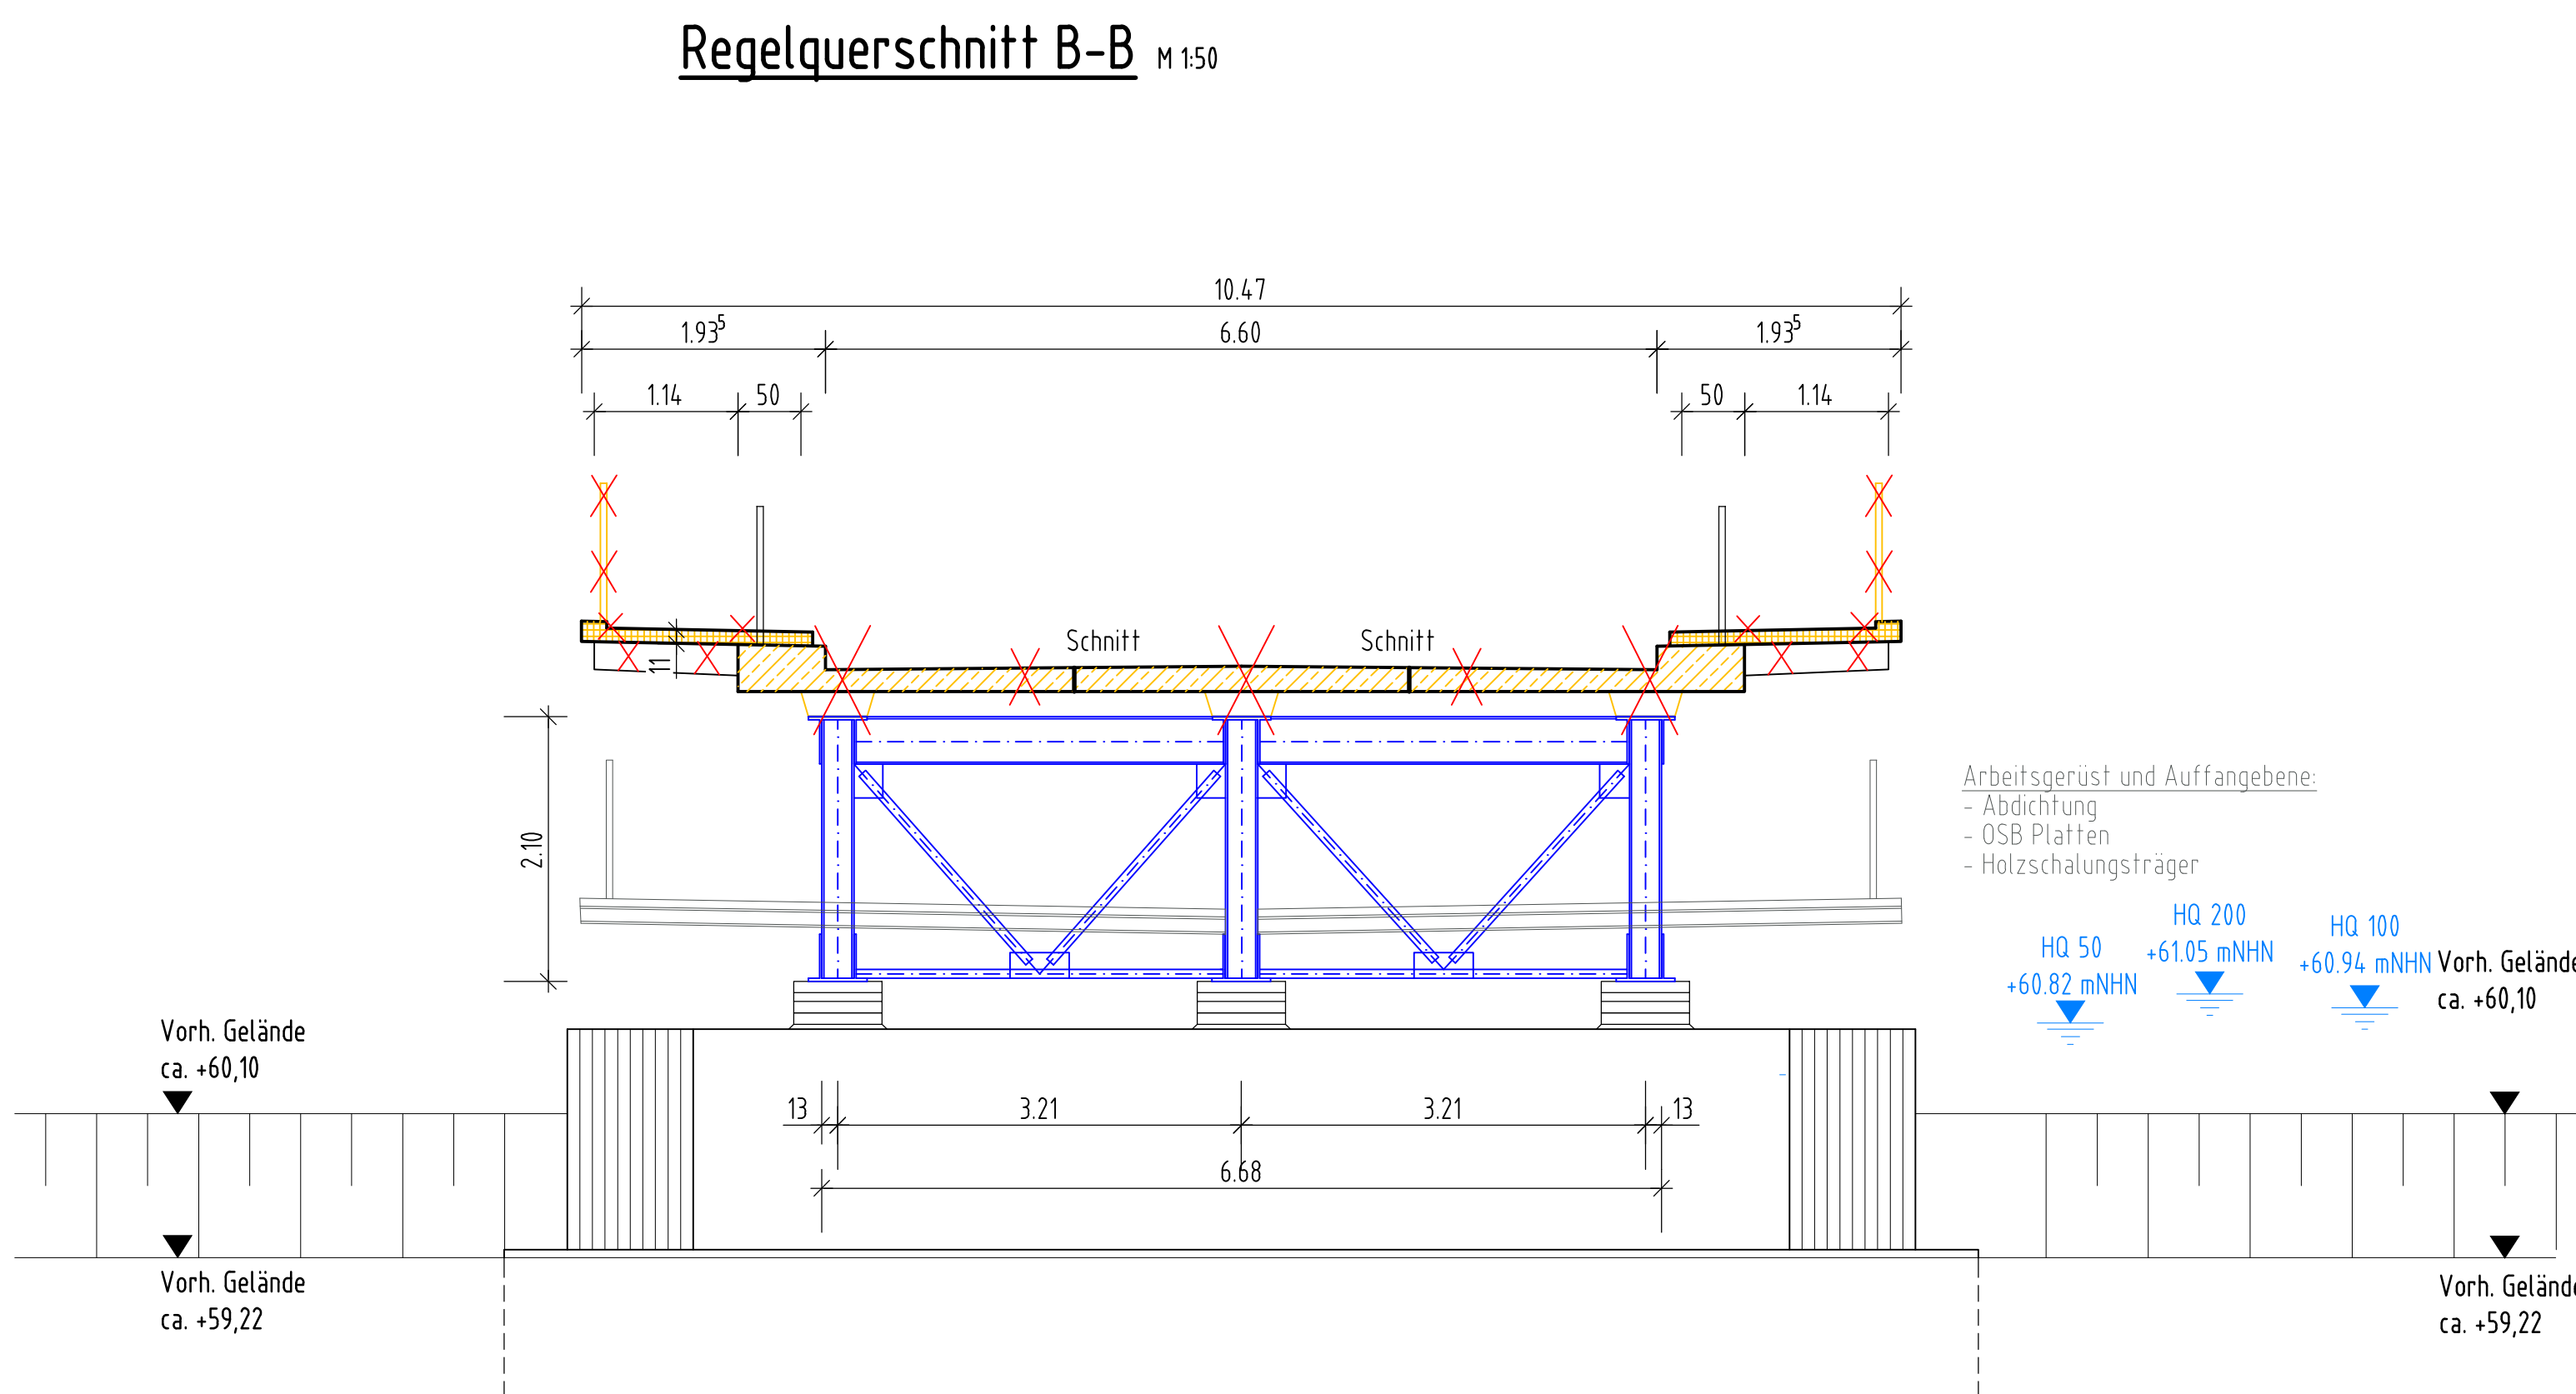

Draufsicht M 1:200

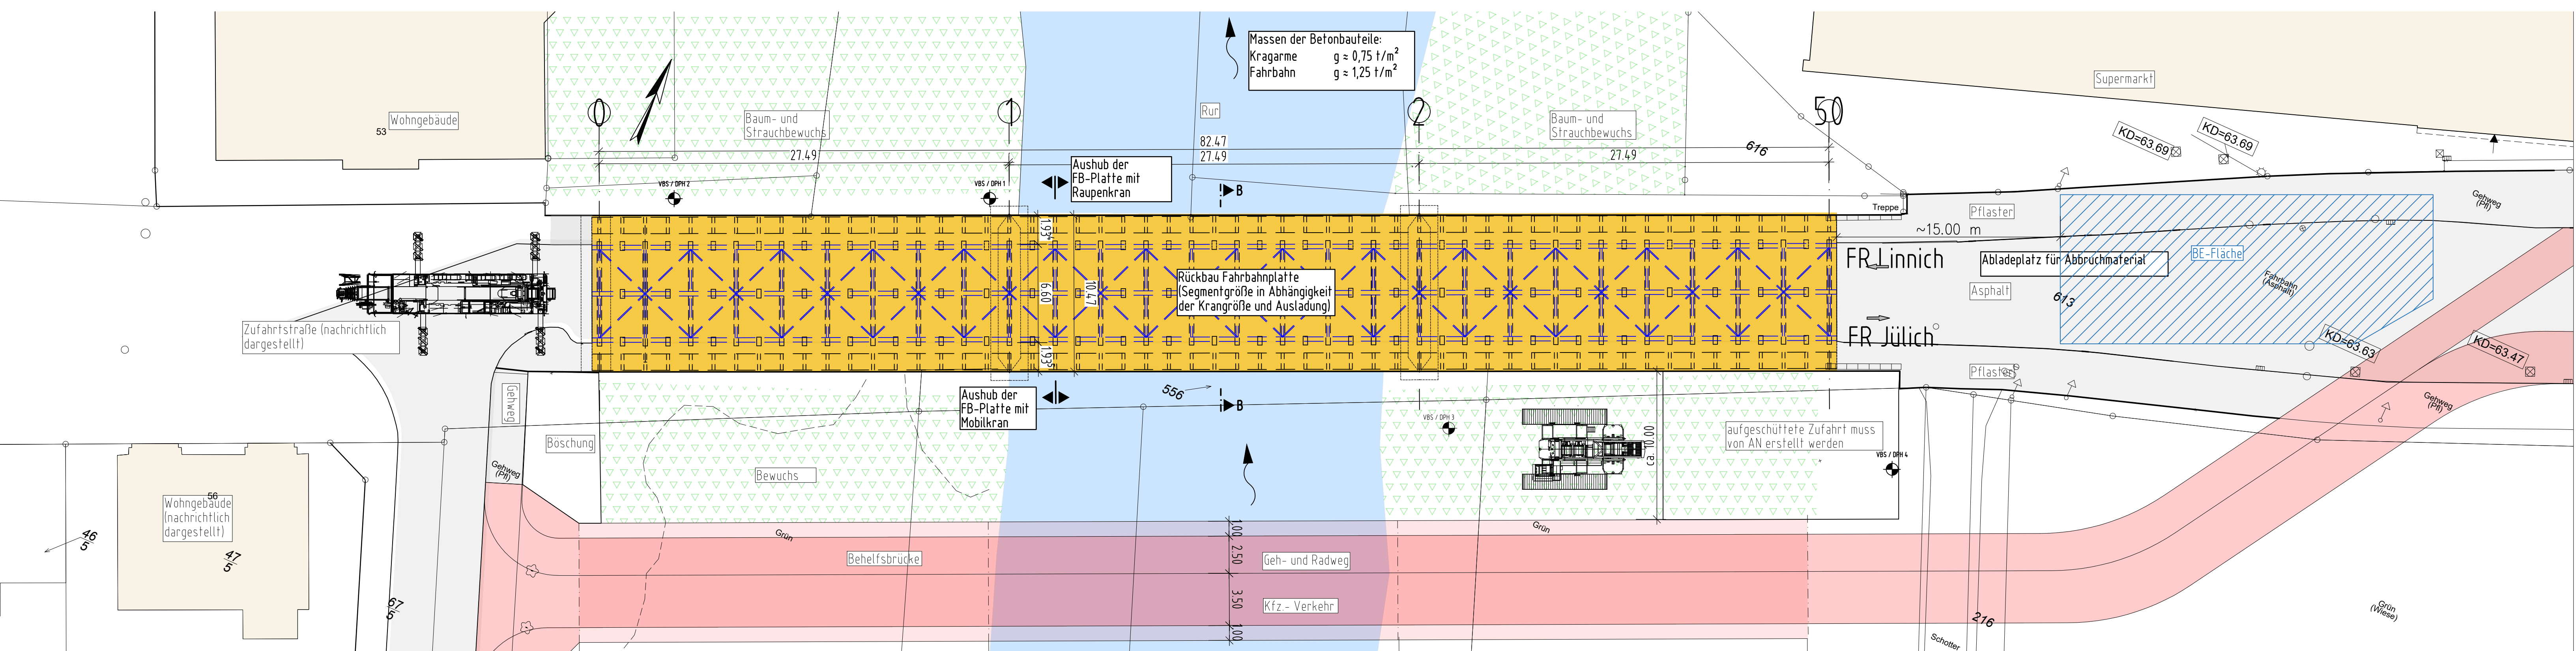

d			
e			
f			
g			
h			
i			
l			
m			
n			
