


03-1

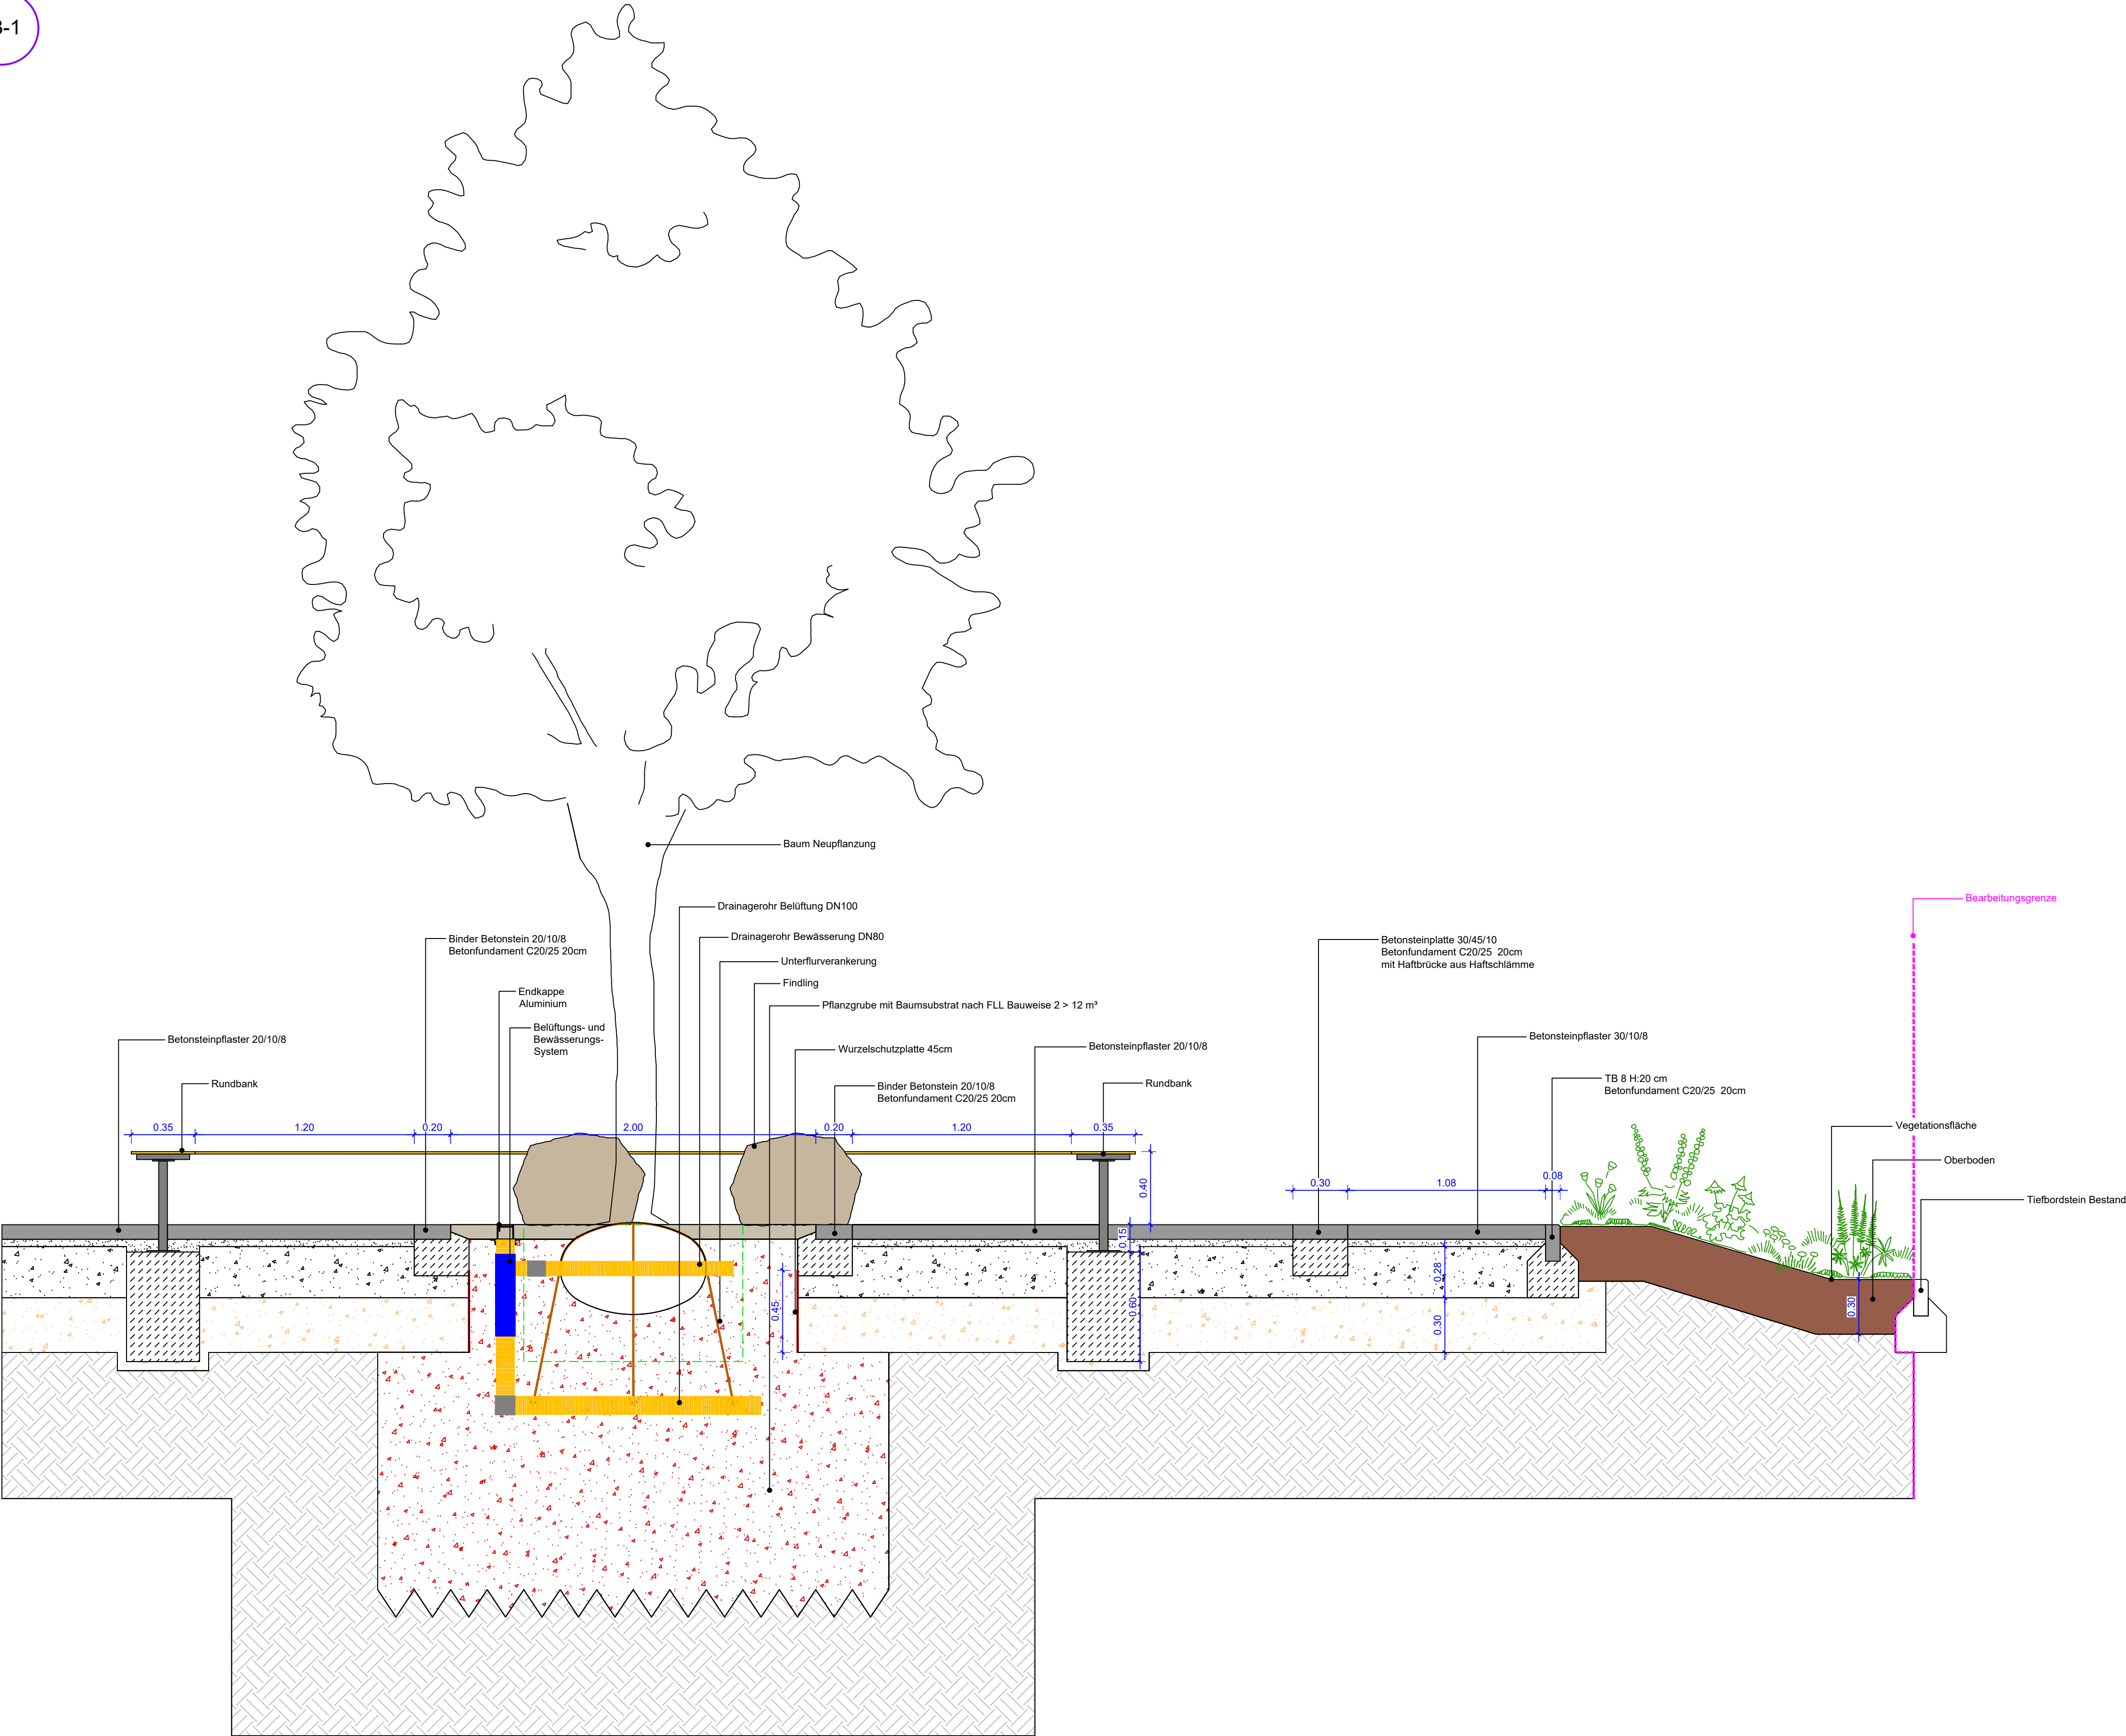

Index	Vorgenommene Änderung	Datum	Zeichen

Auftraggeber: <b>Gemeinde Kreuzau</b> Abteilung 2.1 Bauleitplanung, Wirtschaftsförderung Bahnhofstraße 7 52372 Kreuzau		
Projekt: <b>Schulhof Stockheim</b>		
Planinhalt: Baumscheibe mit Rundbank - Schnitt		
Leistungsphase: LP5 - Ausführungsplanung	Stand: Abgabe	Plannummer: <b>22-03 - DT-03 - /</b>
Bearbeitet:	Maßstab: 1:20	
Gezeichnet:	Projekt-nr.: 22-03	Projektnr. - Darstellung - Nr. - Index
Blattgröße: 820x541mm	Blatt-nr.: 03	
Erschließungsdatum: 19.05.2026	Plan-nr.: 03	Plannr. Hochbau: -
Notizen: 19.05.2026	Plan-nr.: 03	
Planstand Hochbau: -	Plan-nr.: 03	Vermesser: -
Planstand Vermessung: -	Plan-nr.: 03	
Alle Maße und Angaben sind vor Ort vom Auftragnehmer eigenverantwortlich zu überprüfen!		