


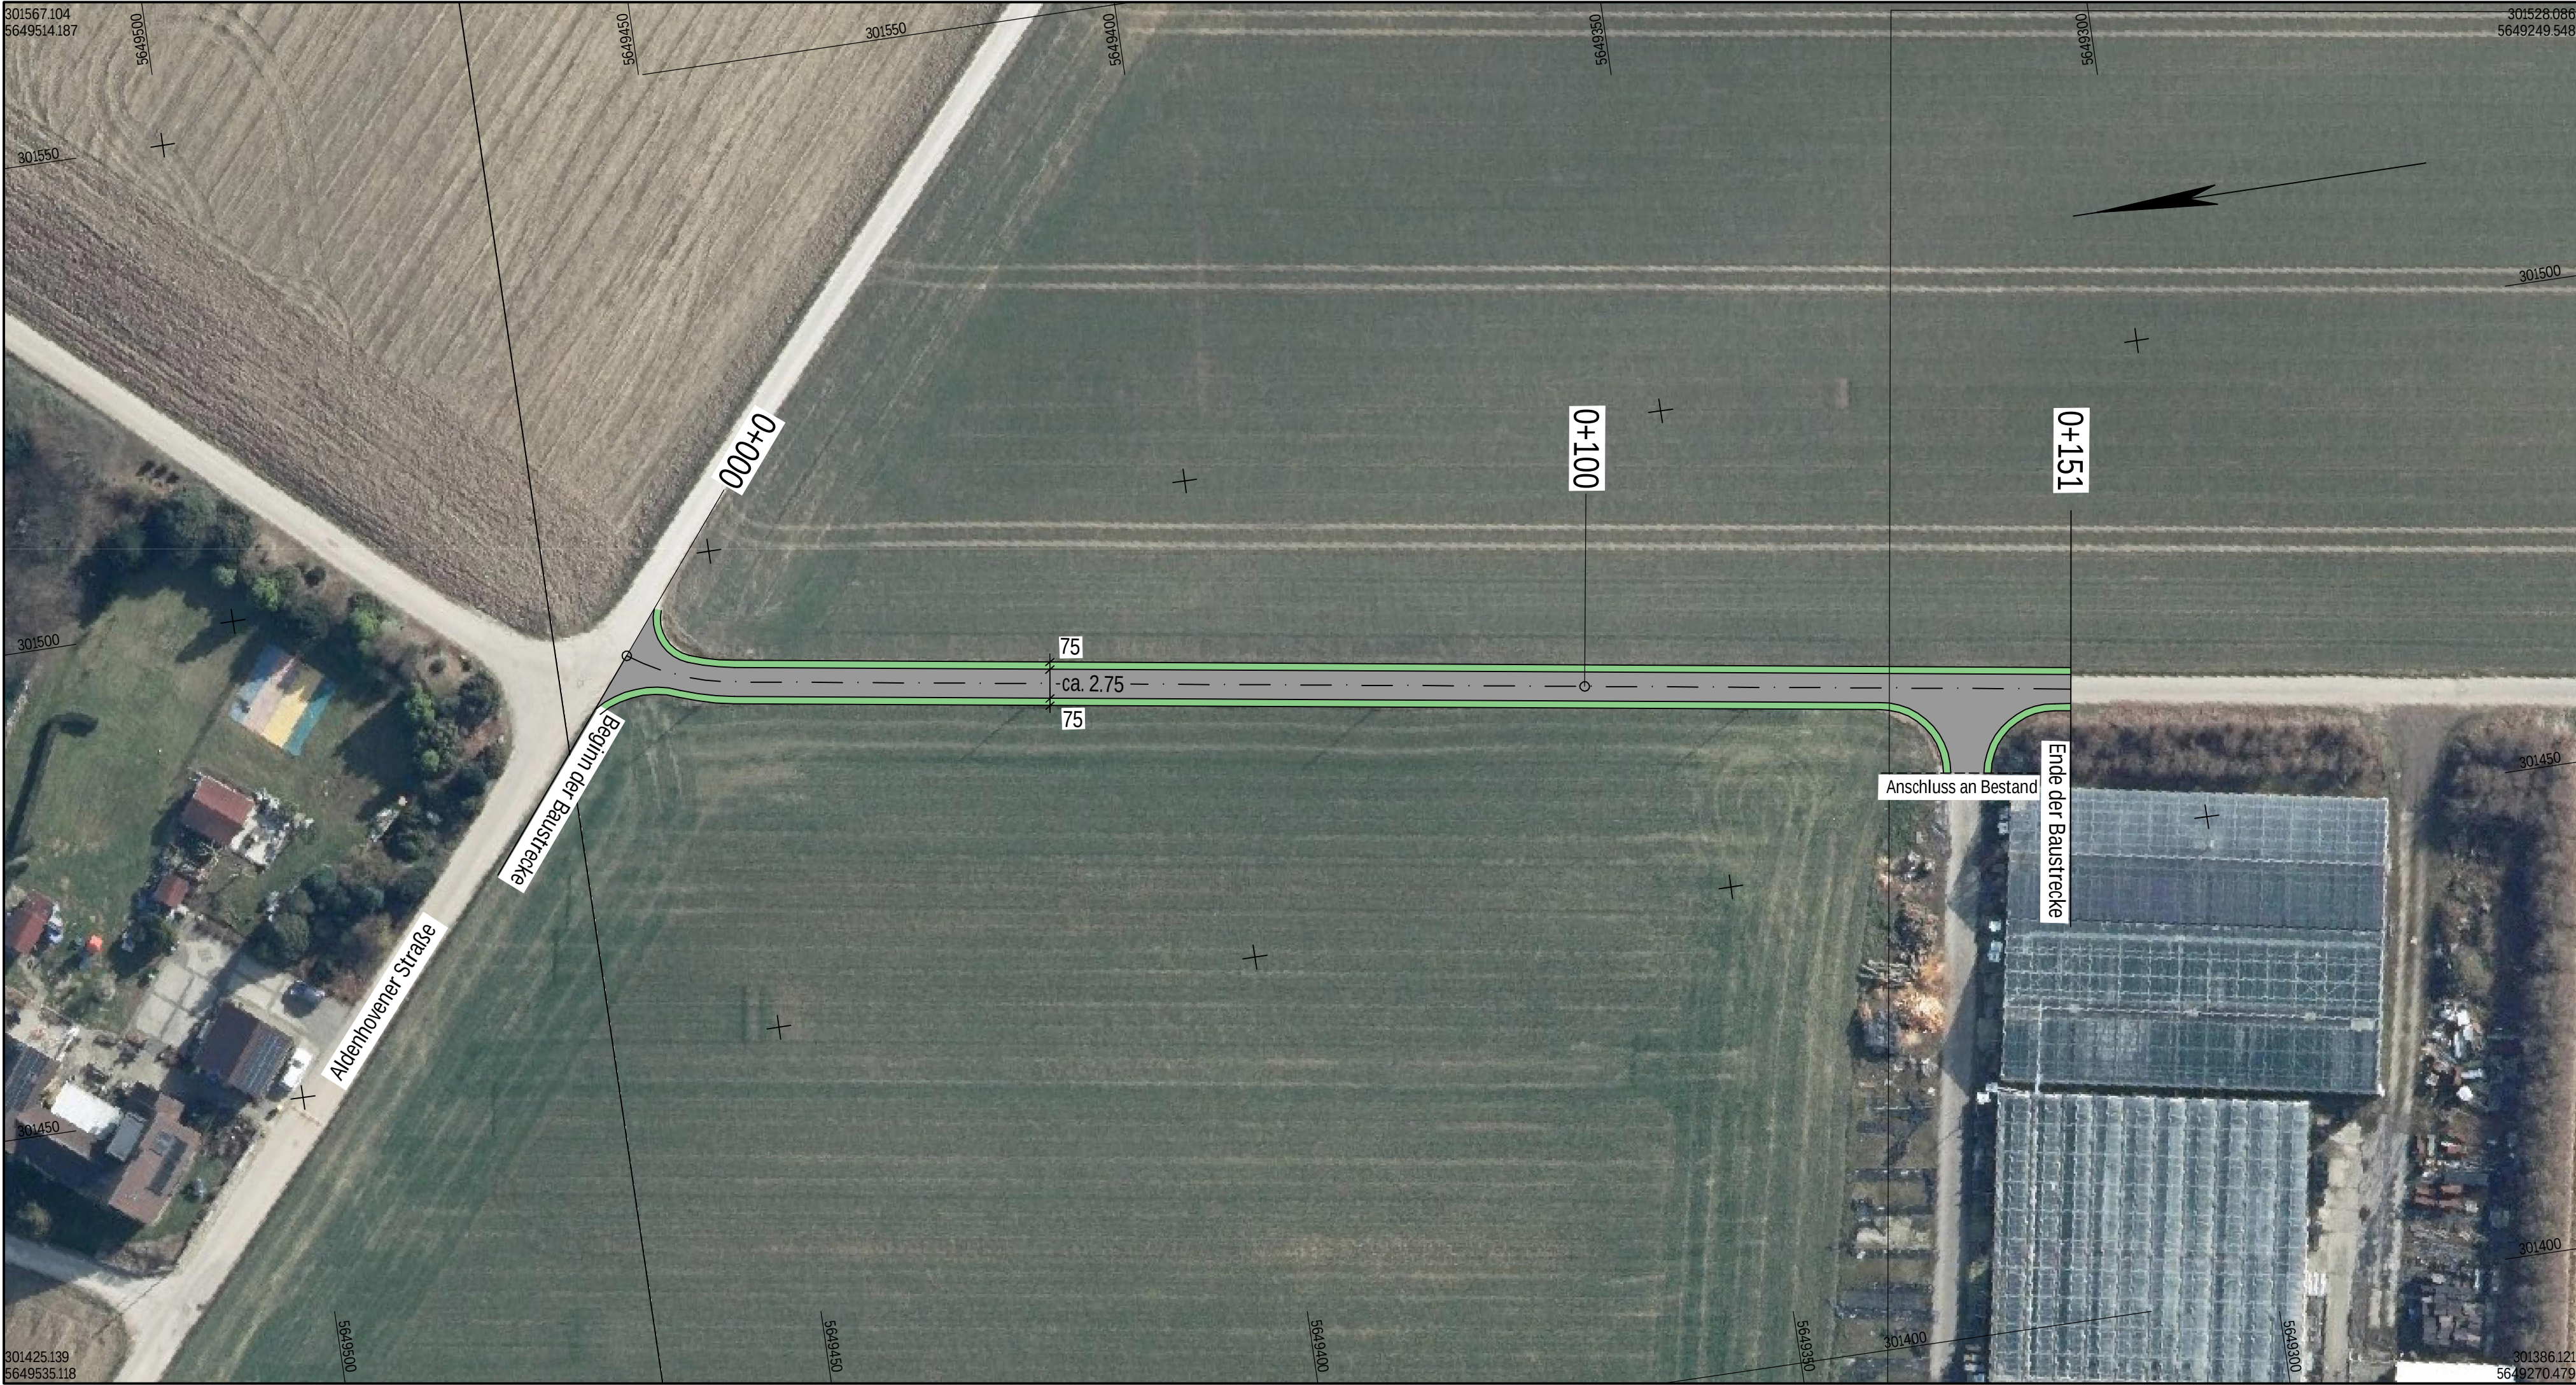

INDEX	ÄNDERUNG	GEZ.	DATUM
BAUHERR:			
Stadt Geilenkirchen Markt 9 52511 Geilenkirchen			
PROJEKT:		Wirtschaftswege Geilenkirchen	
PLANER:			
		Ingenaix GmbH Schurzelter Straße 27 D-52074 Aachen Tel.: +49(0)241-8949184-0 Email: mailbox@ingenaix.de Internet: www.ingenaix.de	
		Projekt-Nr. 25-5930	
		Datum : 17.07.2026	
		Bearbeitet : Bousonville	
		Gezeichnet : Monteiro Gesehen : Bousonville	
PLANUNGSPHASE:		UNTERLAGE/ BLATT-NR.:	
Ausführungsplanung		4/1	
PLANBEZEICHNUNG:		INDEX:	
Lageplan 1 Am Immendorfer Weg Teil 1		MASSSTAB:	
		1:500	
ABTEILUNGSLEITUNG:		PLANUNG:	
GEILENKIRCHEN, DEN		GEILENKIRCHEN, DEN	