


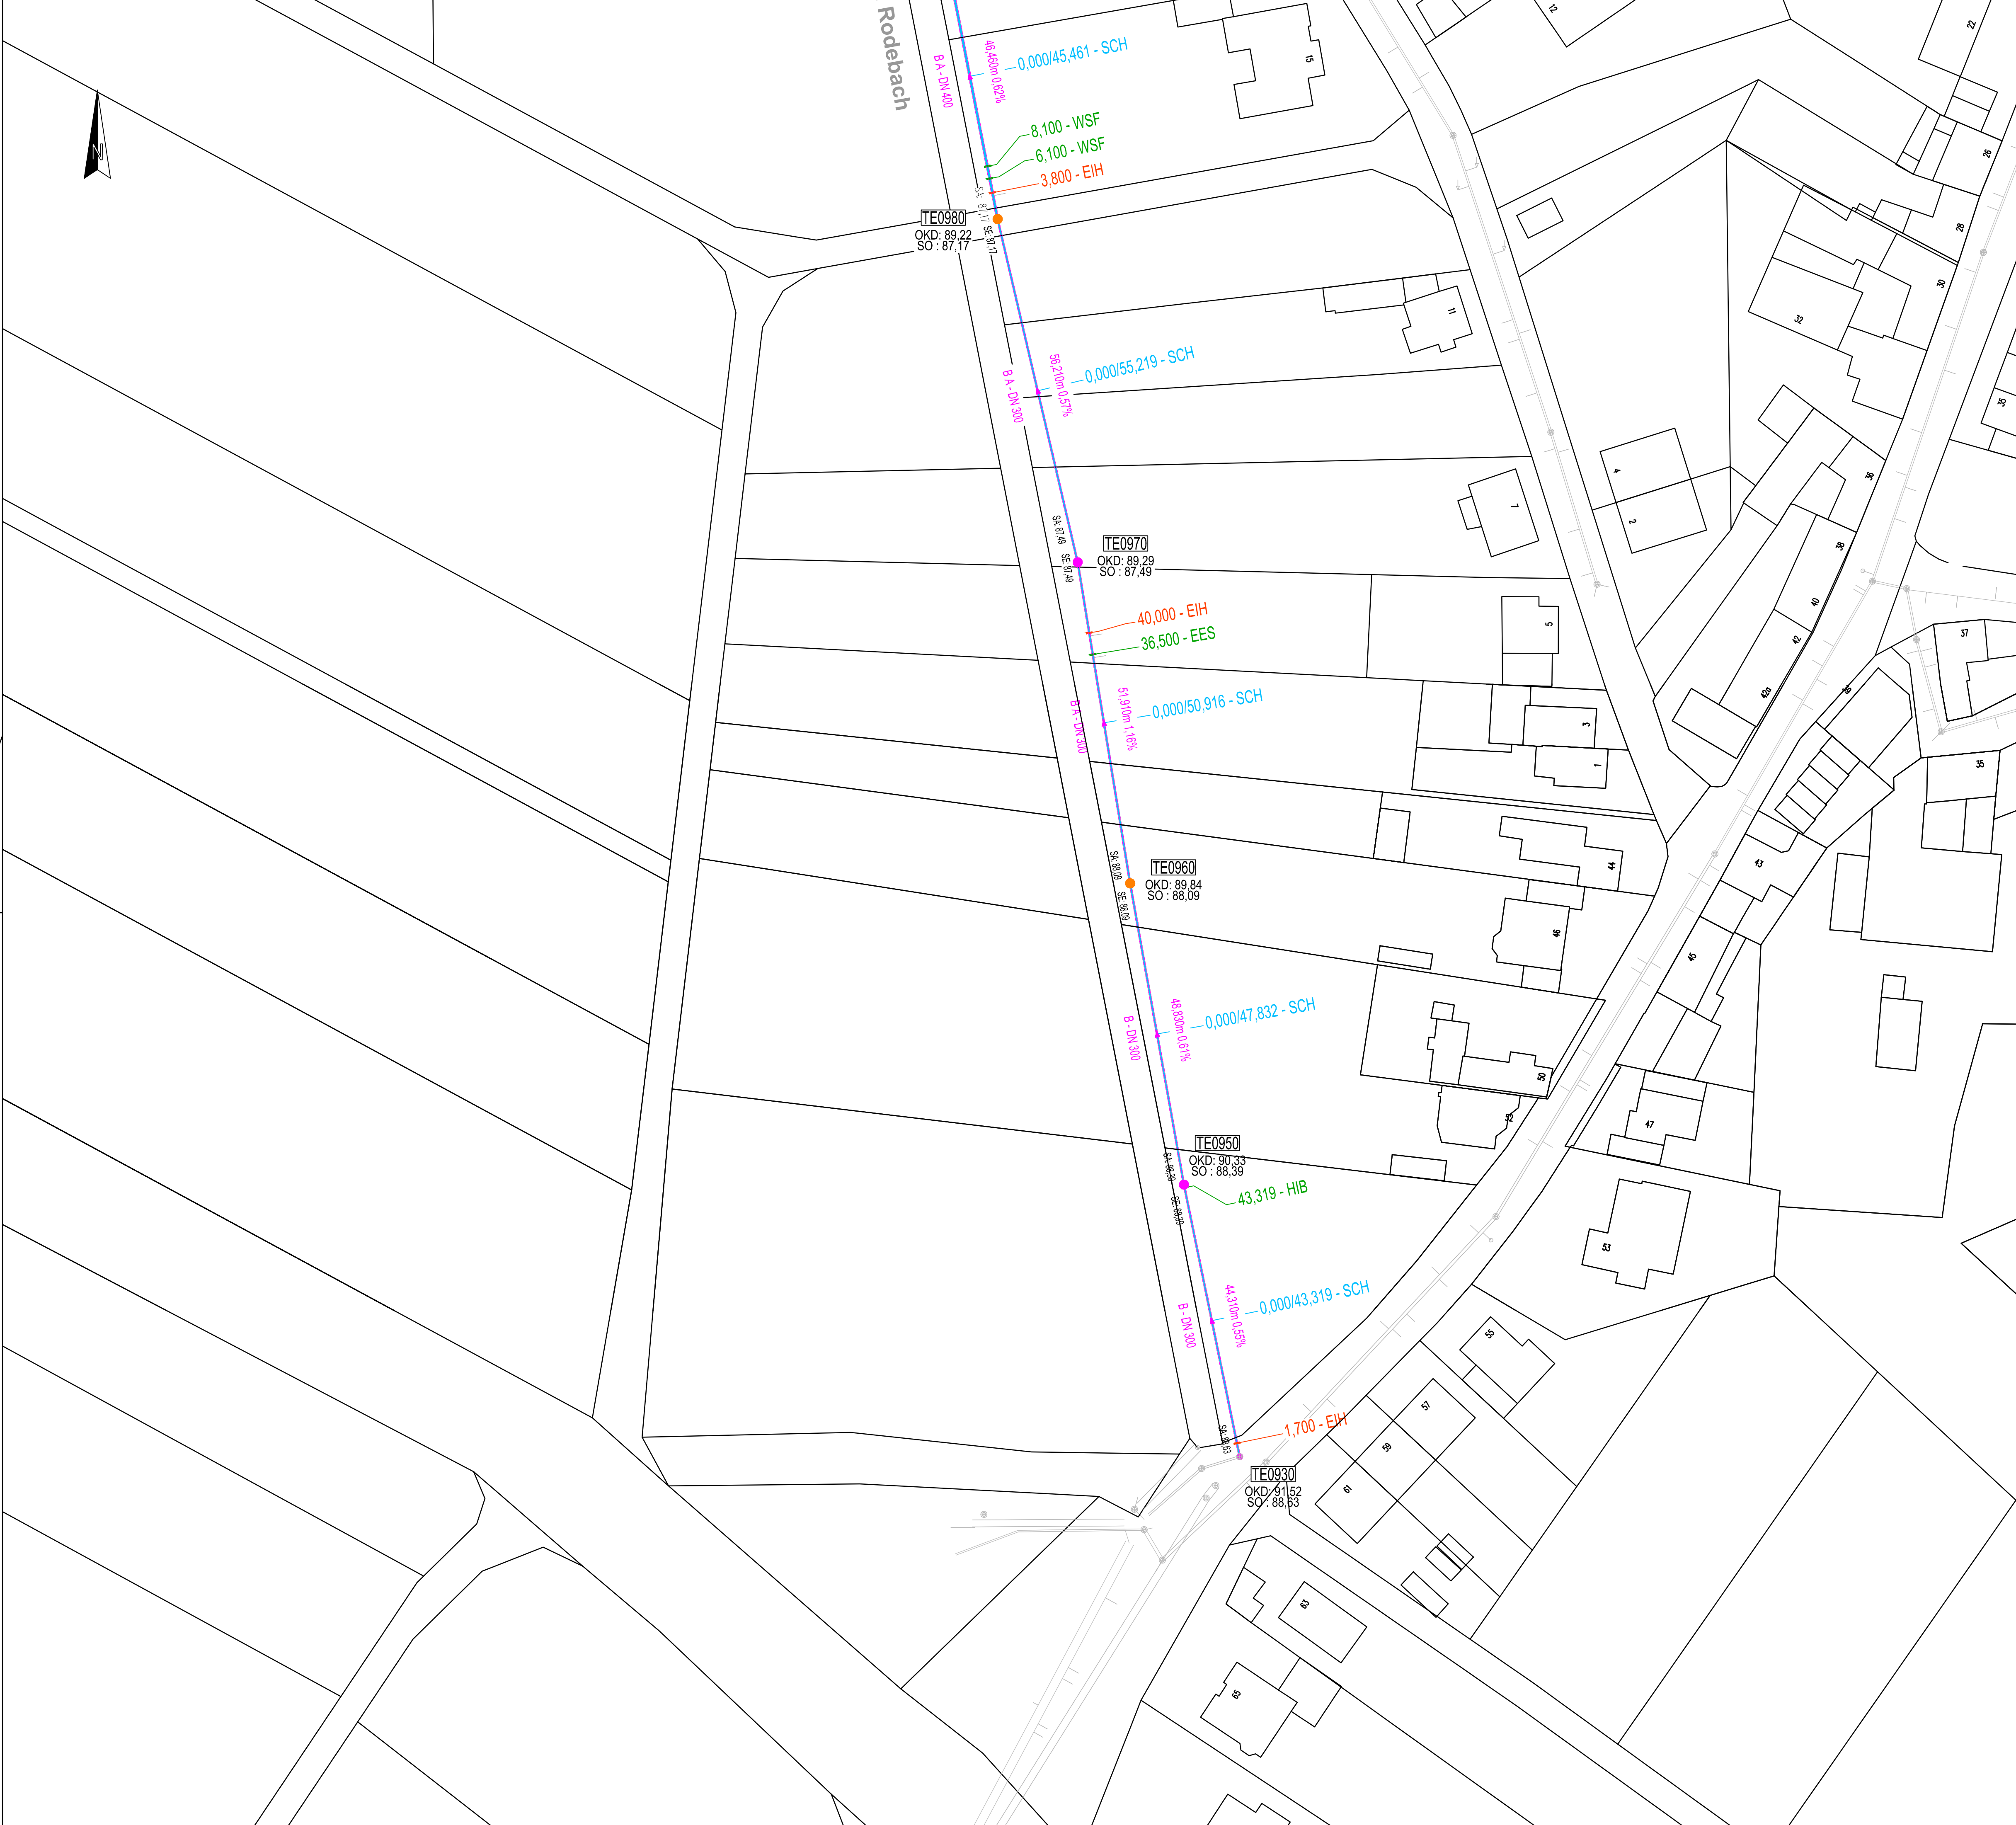

Legende:

- Bezeichnung

D: Deckenhöhe

S: Höhe Schachthöhe

Schacht MW
- Bezeichnung

D: Deckenhöhe

S: Höhe Schachthöhe

Schacht MW sanierungsbedürftig
(Maßnahmen sind Protokoll und LV Positionen zu entnehmen)
- Material - Profil
Länge - Größe

1,00m

1,00m

Haltung MW mit Sanierungsmaßnahmen

- Sanierungsverfahren:
- Fräseboter

EES Einragende Einläufe fräsen

HIB Hindernis beseitigen

WSF Wurzeln fräsen

Roboter- oder Packersysteme

EIH Einlauf sanieren, Hutprofil

EIS Einlauf sanieren, Janßen-Verfahren

Schlauchlining

SCH Schlauchverfahren
- Sanierungsverfahren

EES Einragende Einläufe fräsen

HIB Hindernis beseitigen

EIH Einlauf sanieren, Hutprofil

EIS Einlauf sanieren, Janßen-Verfahren

Schlauchlining

SCH Schlauchverfahren

Index	Art der Änderung	Datum	Geändert

Auftraggeber



Stadt Geilenkirchen

Dezernat II / A 66

Markt 9

52511 Geilenkirchen

Projekt

Inlinermaßnahme ABK Los 42

Ortslage Teveren

Planinhalt

Ausführungsplanung

Lageplan Blatt 2

Prüfvermerke Freigabe des AG	52511 Geilenkirchen, den:		Zur Ausführung/ Bearbeitung Freigegeben Datum:
	im Auftrage:		Unterschrift:
Gezeichnet	Geprüft	Datum	Maßstab
L.Mey	Mey.	13.07.2026	1 : 500

Für die Planung



Ingenieurbüro

H. A. Meyer

Plan- und Ingenieurbau

Geotechnik - Ingenieurbau

Am Burgberg 1a

52224 Stolberg

Telefon 0 24 02 - 8 51 65

Telefax 0 24 02 - 8 51 67

Mail info@h-meyer.com

Zeichnungsnummer

26-282 KAL-02