




| | | |
|-------|----------------|------|
| TR-01 | Ansicht Treppe | 1:25 |
|-------|----------------|------|

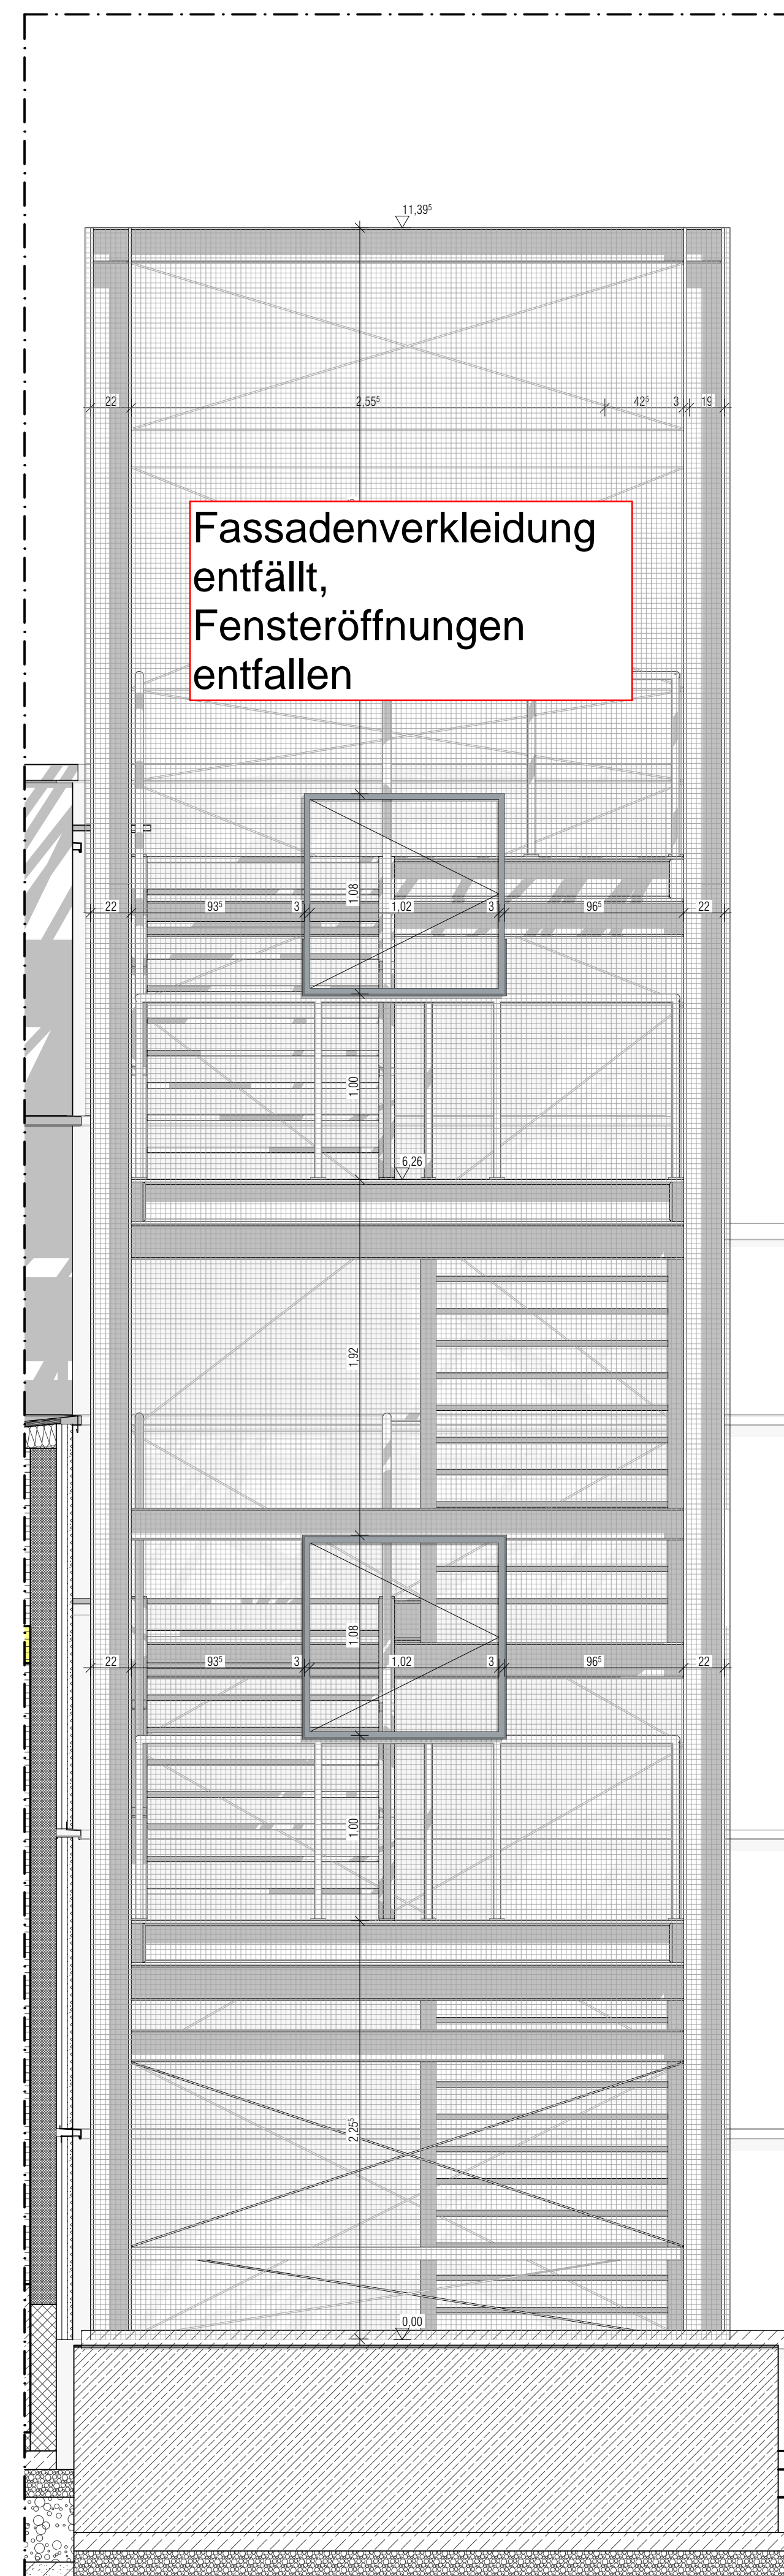

TR-02 Ansicht Treppe 1:25

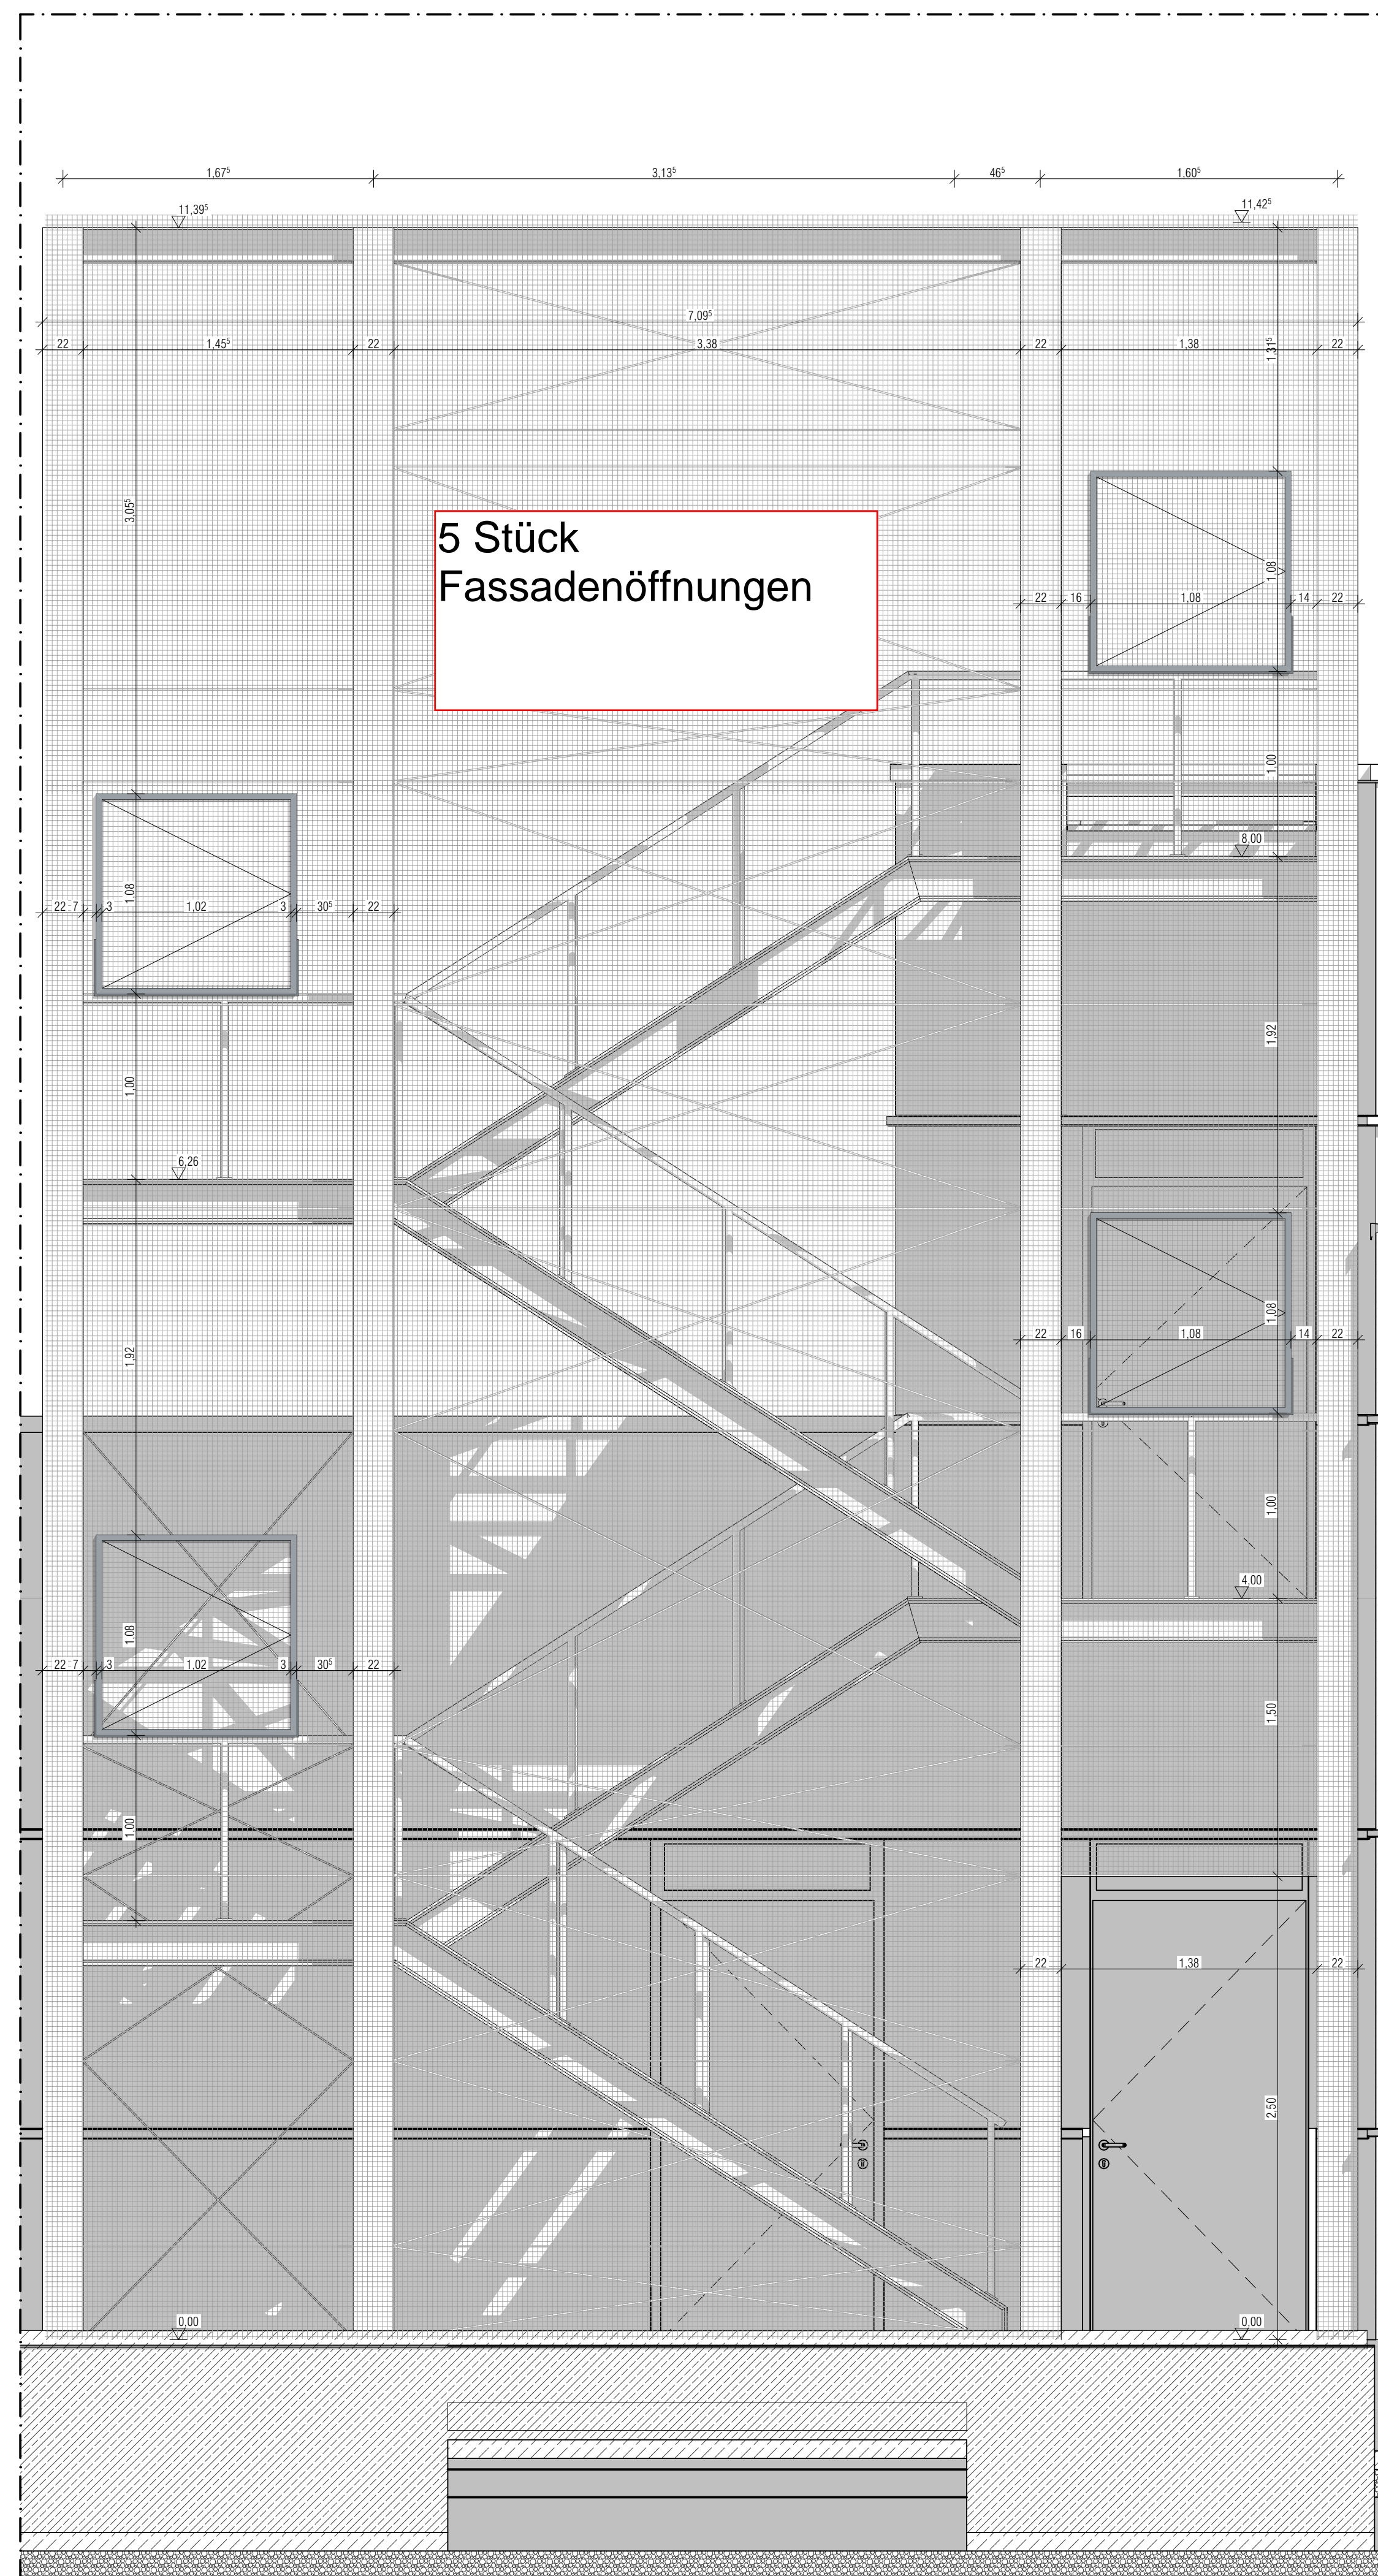


TR-03 Ansicht Treppe 1:25

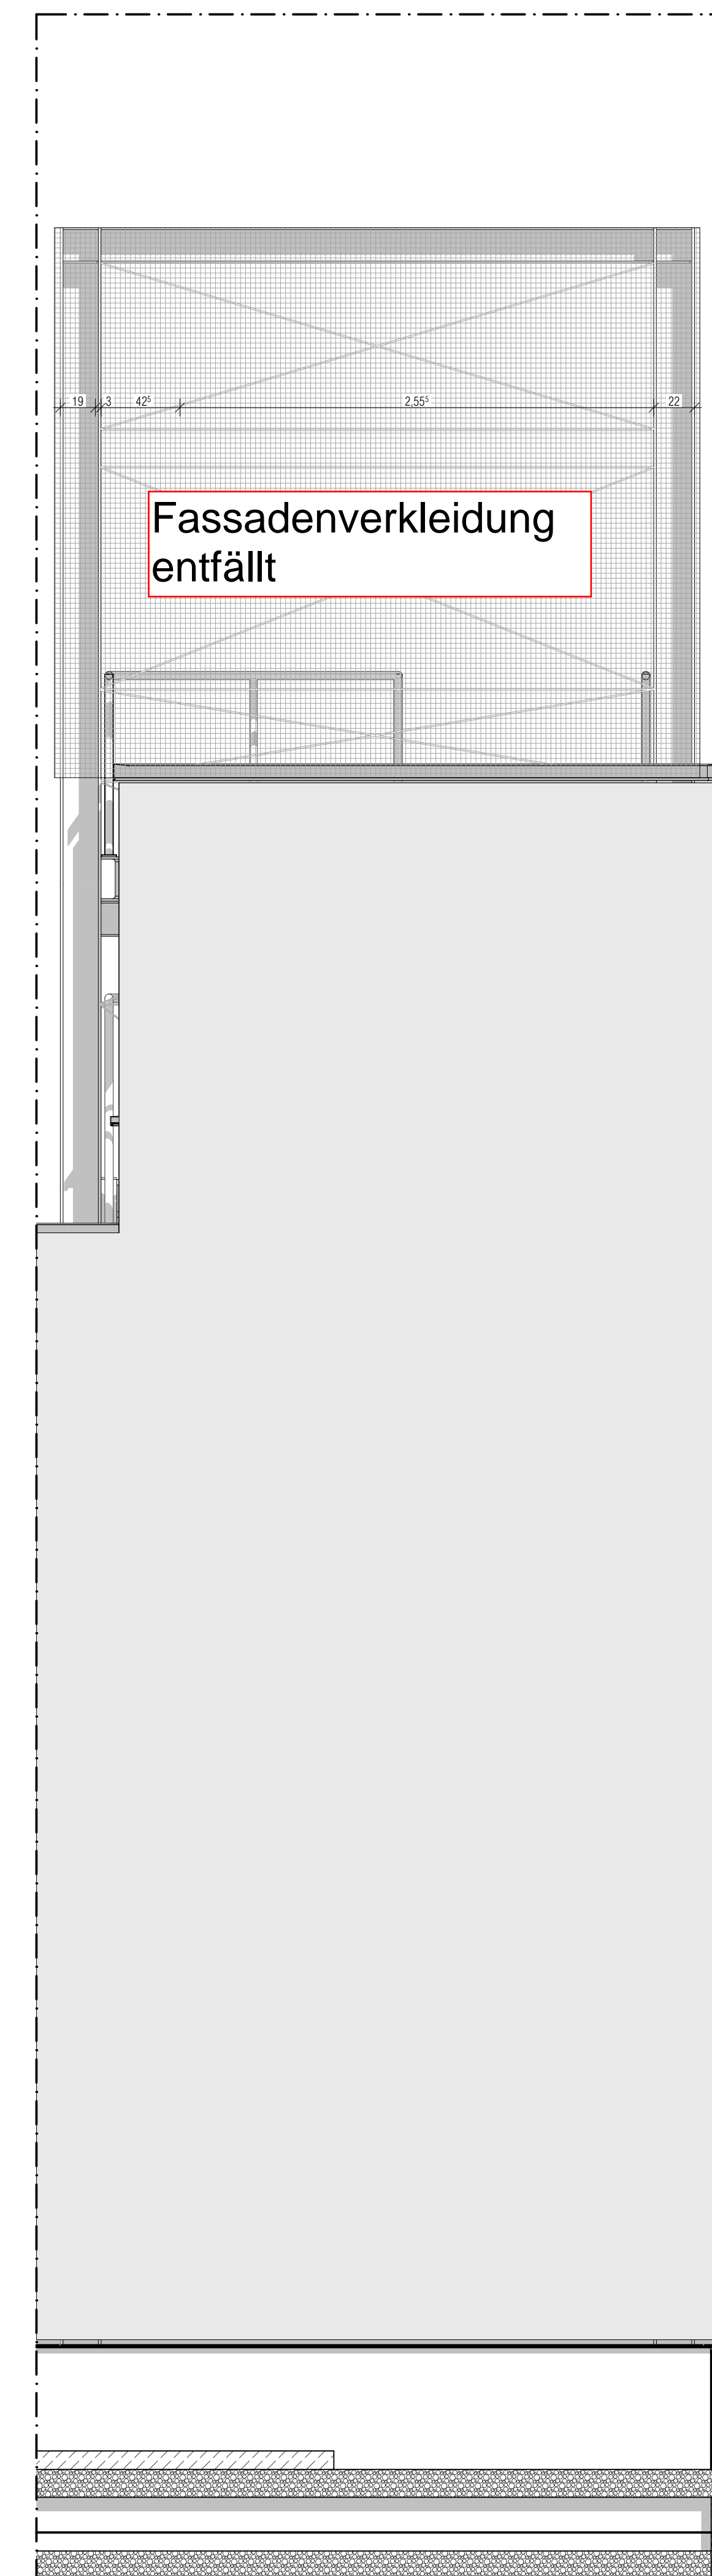

| | | |
|-------|----------------|------|
| TR-04 | Ansicht Treppe | 1:25 |
|-------|----------------|------|

[illegible][illegible]
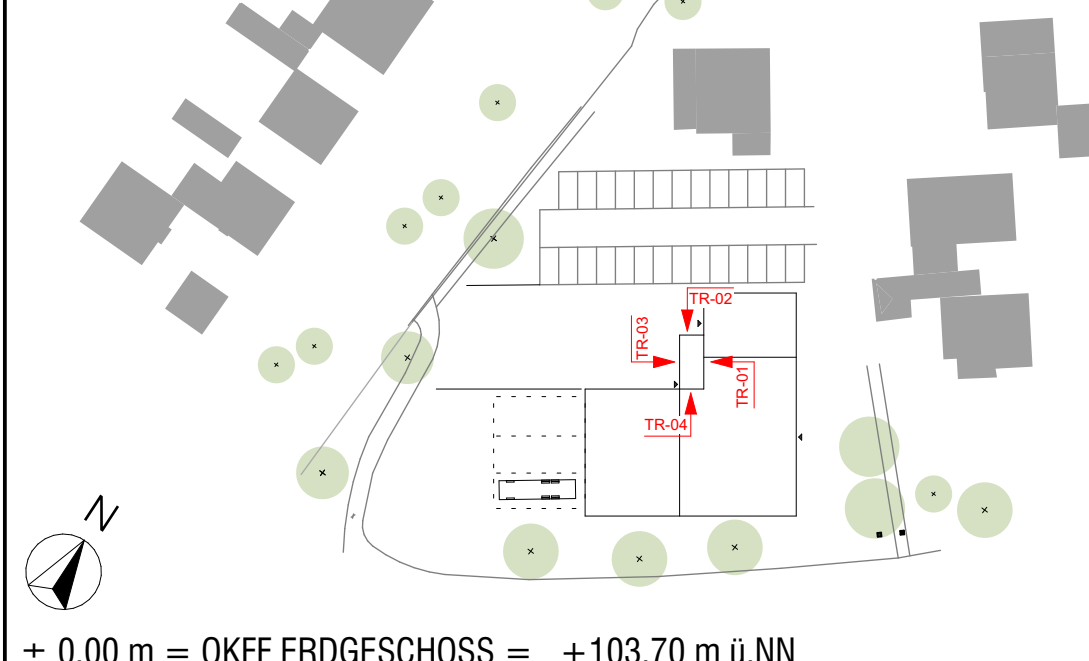
| | | | | | | | | | | |
|--------------------|---|-----------|-------------|-------------|---------------|---|-------------|-----------|--------|-------------|
| PLAN | 409 - Feuerwergerhäthaus Teveren | | | | | | | | | |
| | PROJEKT | ERSTELLER | GEWERKLEPH | PLANTYP | EBENE | BEREICH | PLANNR. | PLANSTAND | INDEX | DATUM INDEX |
| | 409 | -PBA | -ARC-AP | -DSC | -TR | -01 | -4501 | -VO | - | - |
| HIMMSE |  | | | | | | | | | |
| | ± 0.00 m = OKFF ERDGESCHOSS = +103.70 m ü.NN | | | | | | | | | |
| | DE FERTIGANSTECEN UND BALPHYSKALISCH BESTIMMEN ANGABEN ZUR KONSTRUKTION UND FUNKTION SIND VOM AUFTRIEBER BEI DER NEUENTWURFUNG NACHZUFÜHREN. EBERSO SIE ÜBERSTIMMUNG DER VOM PLANER ANGEZEIGTEN ZWANGSMARE. SÄMTLICHE UNSTIMMKREISE SIND DER BAULEITUNG ÜBERZULEGEN MITZULEGEN. | | | | | | | | | |
| PLANNING | DER ENTWURF IST GESTIGES EIGENTUM DES PLANERS UND UNVERECHTIGT GESCHÜTZT. VEREINFACHUNGEN UND WEITERGABEN AN DRITTE FOLGT NUR MIT AUSDRÜCKLICHER GENEHMIGUNG DES PLANVERFASSERS. BEIM NUTZUNG FÜR RECHTLICHE SCHRIIT VORBEHALTEN. | | | | | | | | | |
| | GENEHMIGUNGSPLANLÄNEN GELTEN DER ÖFFENTLICH RECHTLICHEN GENEHMIGUNG UND STELLEN KEINE AUSFÜHRUNGSPLANUNG DAR. | | | | | | | | | |
| | planbar.architektur Krämer Faber Architekten Partmb Löhningstrabe 61 D-50774 Maaßen Tel + 49 241 894 375 0 Fax + 49 241 894 375 99 info@planbar-architektur.de planbar-architektur.de | | | | | Stadt Gelsenkirchen Markt 9 D-45251 Gelsenkirchen Tel + 49 2451 823650 | | | | |
| | UNTERSCHRIFT ARCHITECT | | | | | UNTERSCHRIFT BAUHER | | | | |
| Ausführungsplanung | | | | | | | | | | |
| Treppen Ansichten | | | | | | | | | | |
| | EBENE: | BAUTEIL: | GEZEICHNET: | DATUM ERST: | FORMAT: | MASSSTAB: | PLOT DATUM: | | INDEX: | |
| | TR | xx | DW | 07.08.2024 | 118x8411mm A0 | 1:25 | 26.08.2025 | | | |