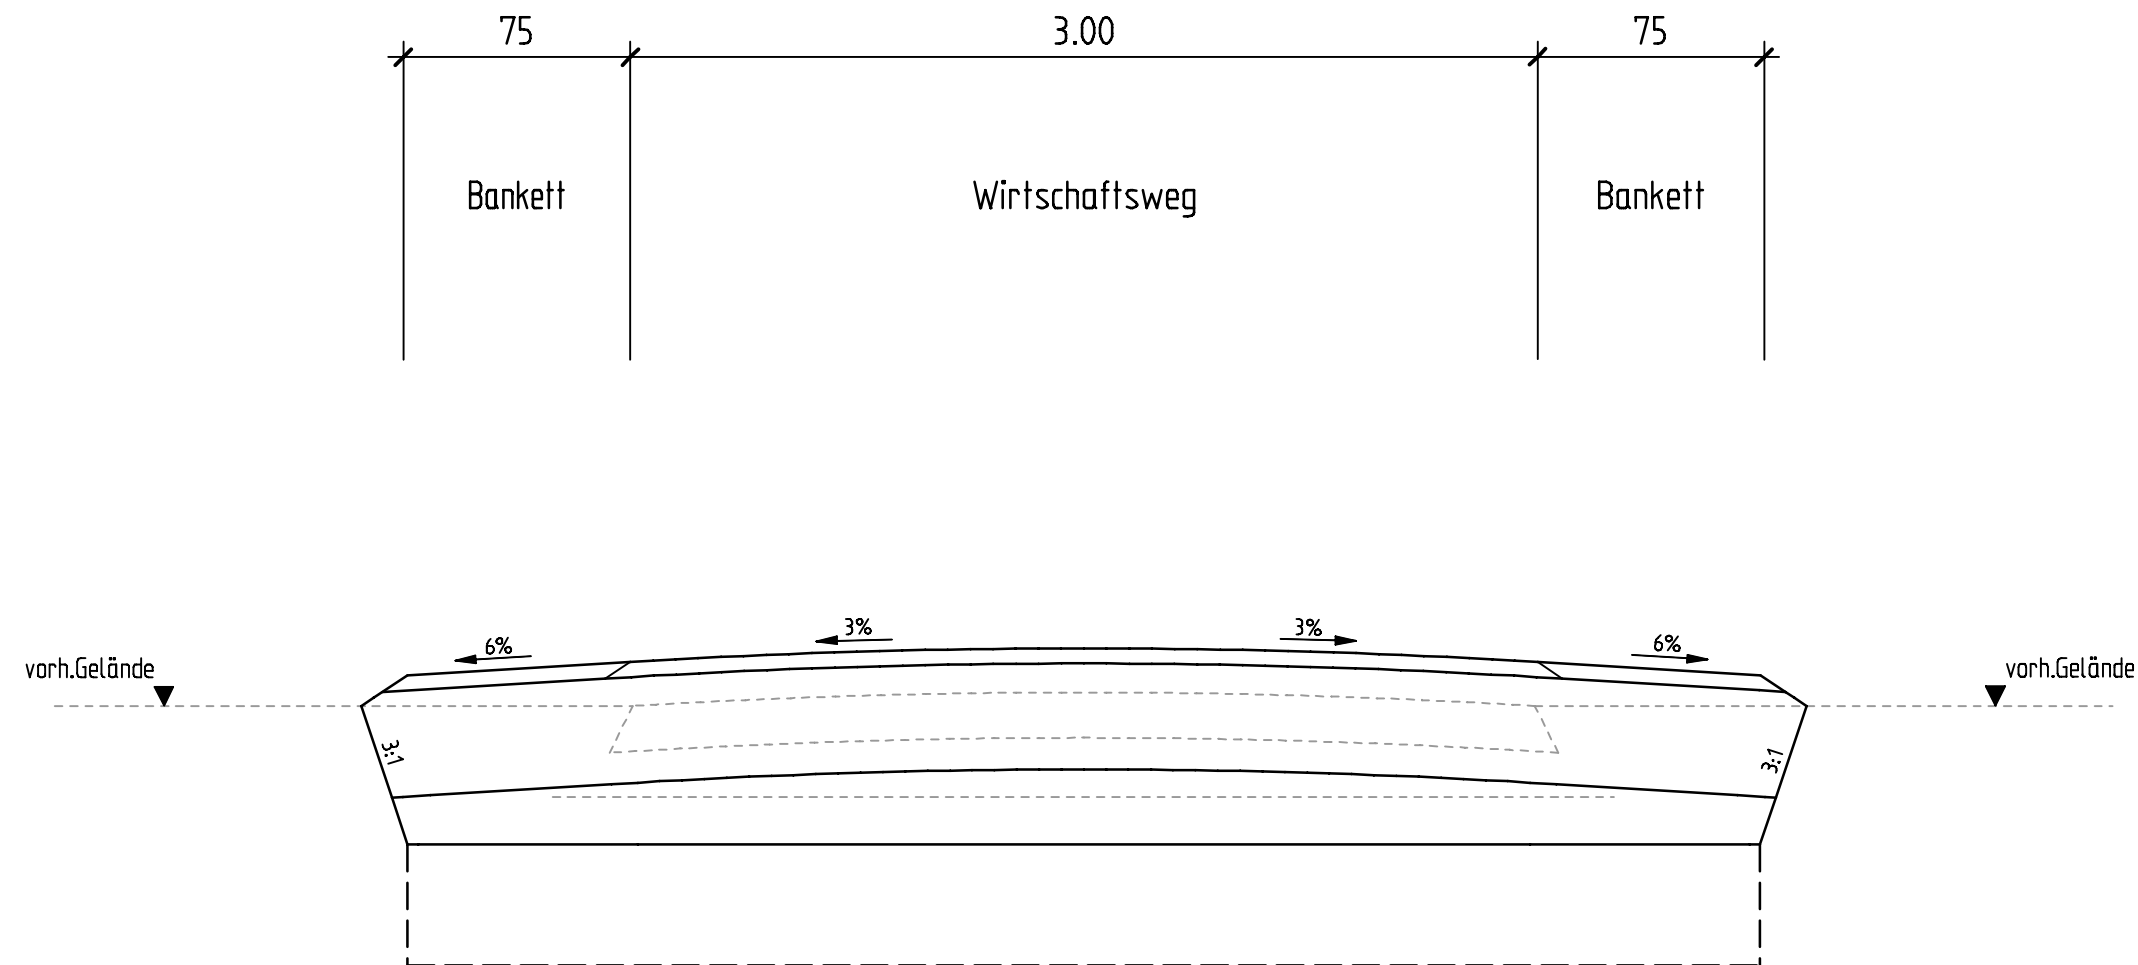
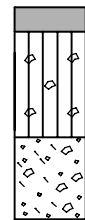


Regelquerschnitt

 $E_{v2} = 120 \text{ MPa}$ $E_{v2} = 45 \text{ MPa}$ 

Oberbau

5.0 cm Wassergebundene Decke

35.0 cm Schottertragschicht

20.0 cm Frostschutzschicht

60.0 cm	Gesamtdicke
40.0 cm	Bodenverbesserung (Einfräsen von Mischbinder)

INDEX	ÄNDERUNG	GEZ.	DATUM

BAUHERR: <div> <div>Stadt Geilenkirchen</div> <div>Markt 9</div> <div>52511 Geilenkirchen</div> </div> <div>  </div>	
PROJEKT: <div>Wirtschaftswege Geilenkirchen</div>	
PLANER: <div> <div>  </div> <div> Ingenaix GmbH Schurzelter Straße 27 D-52074 Aachen Tel.: +49(0)241-8949184-0 Email: mailbox@ingenaix.de Internet: www.ingenaix.de </div> </div>	<div> Projekt-Nr. 25-5930 </div> <div> Datum : 15.05.2026 Bearbeitet : Bousonville Gezeichnet : Fuß Gesehen : Bousonville </div>
PLANUNGSPHASE: <div>Ausführungsplanung</div>	UNTERLAGE/ BLATT-NR.: <div>3/2</div>
PLANBEZEICHNUNG: <div> <div>Regelquerschnitt</div> <div>Wassergebundene Decke</div> </div>	<div>INDEX:</div> <div> <div>MASSTAB:</div> <div>1:25</div> </div>
ABTEILUNGSLEITUNG: <div> <div>GEILENKIRCHEN, DEN</div> </div>	PLANUNG: <div> <div>GEILENKIRCHEN, DEN</div> </div>