


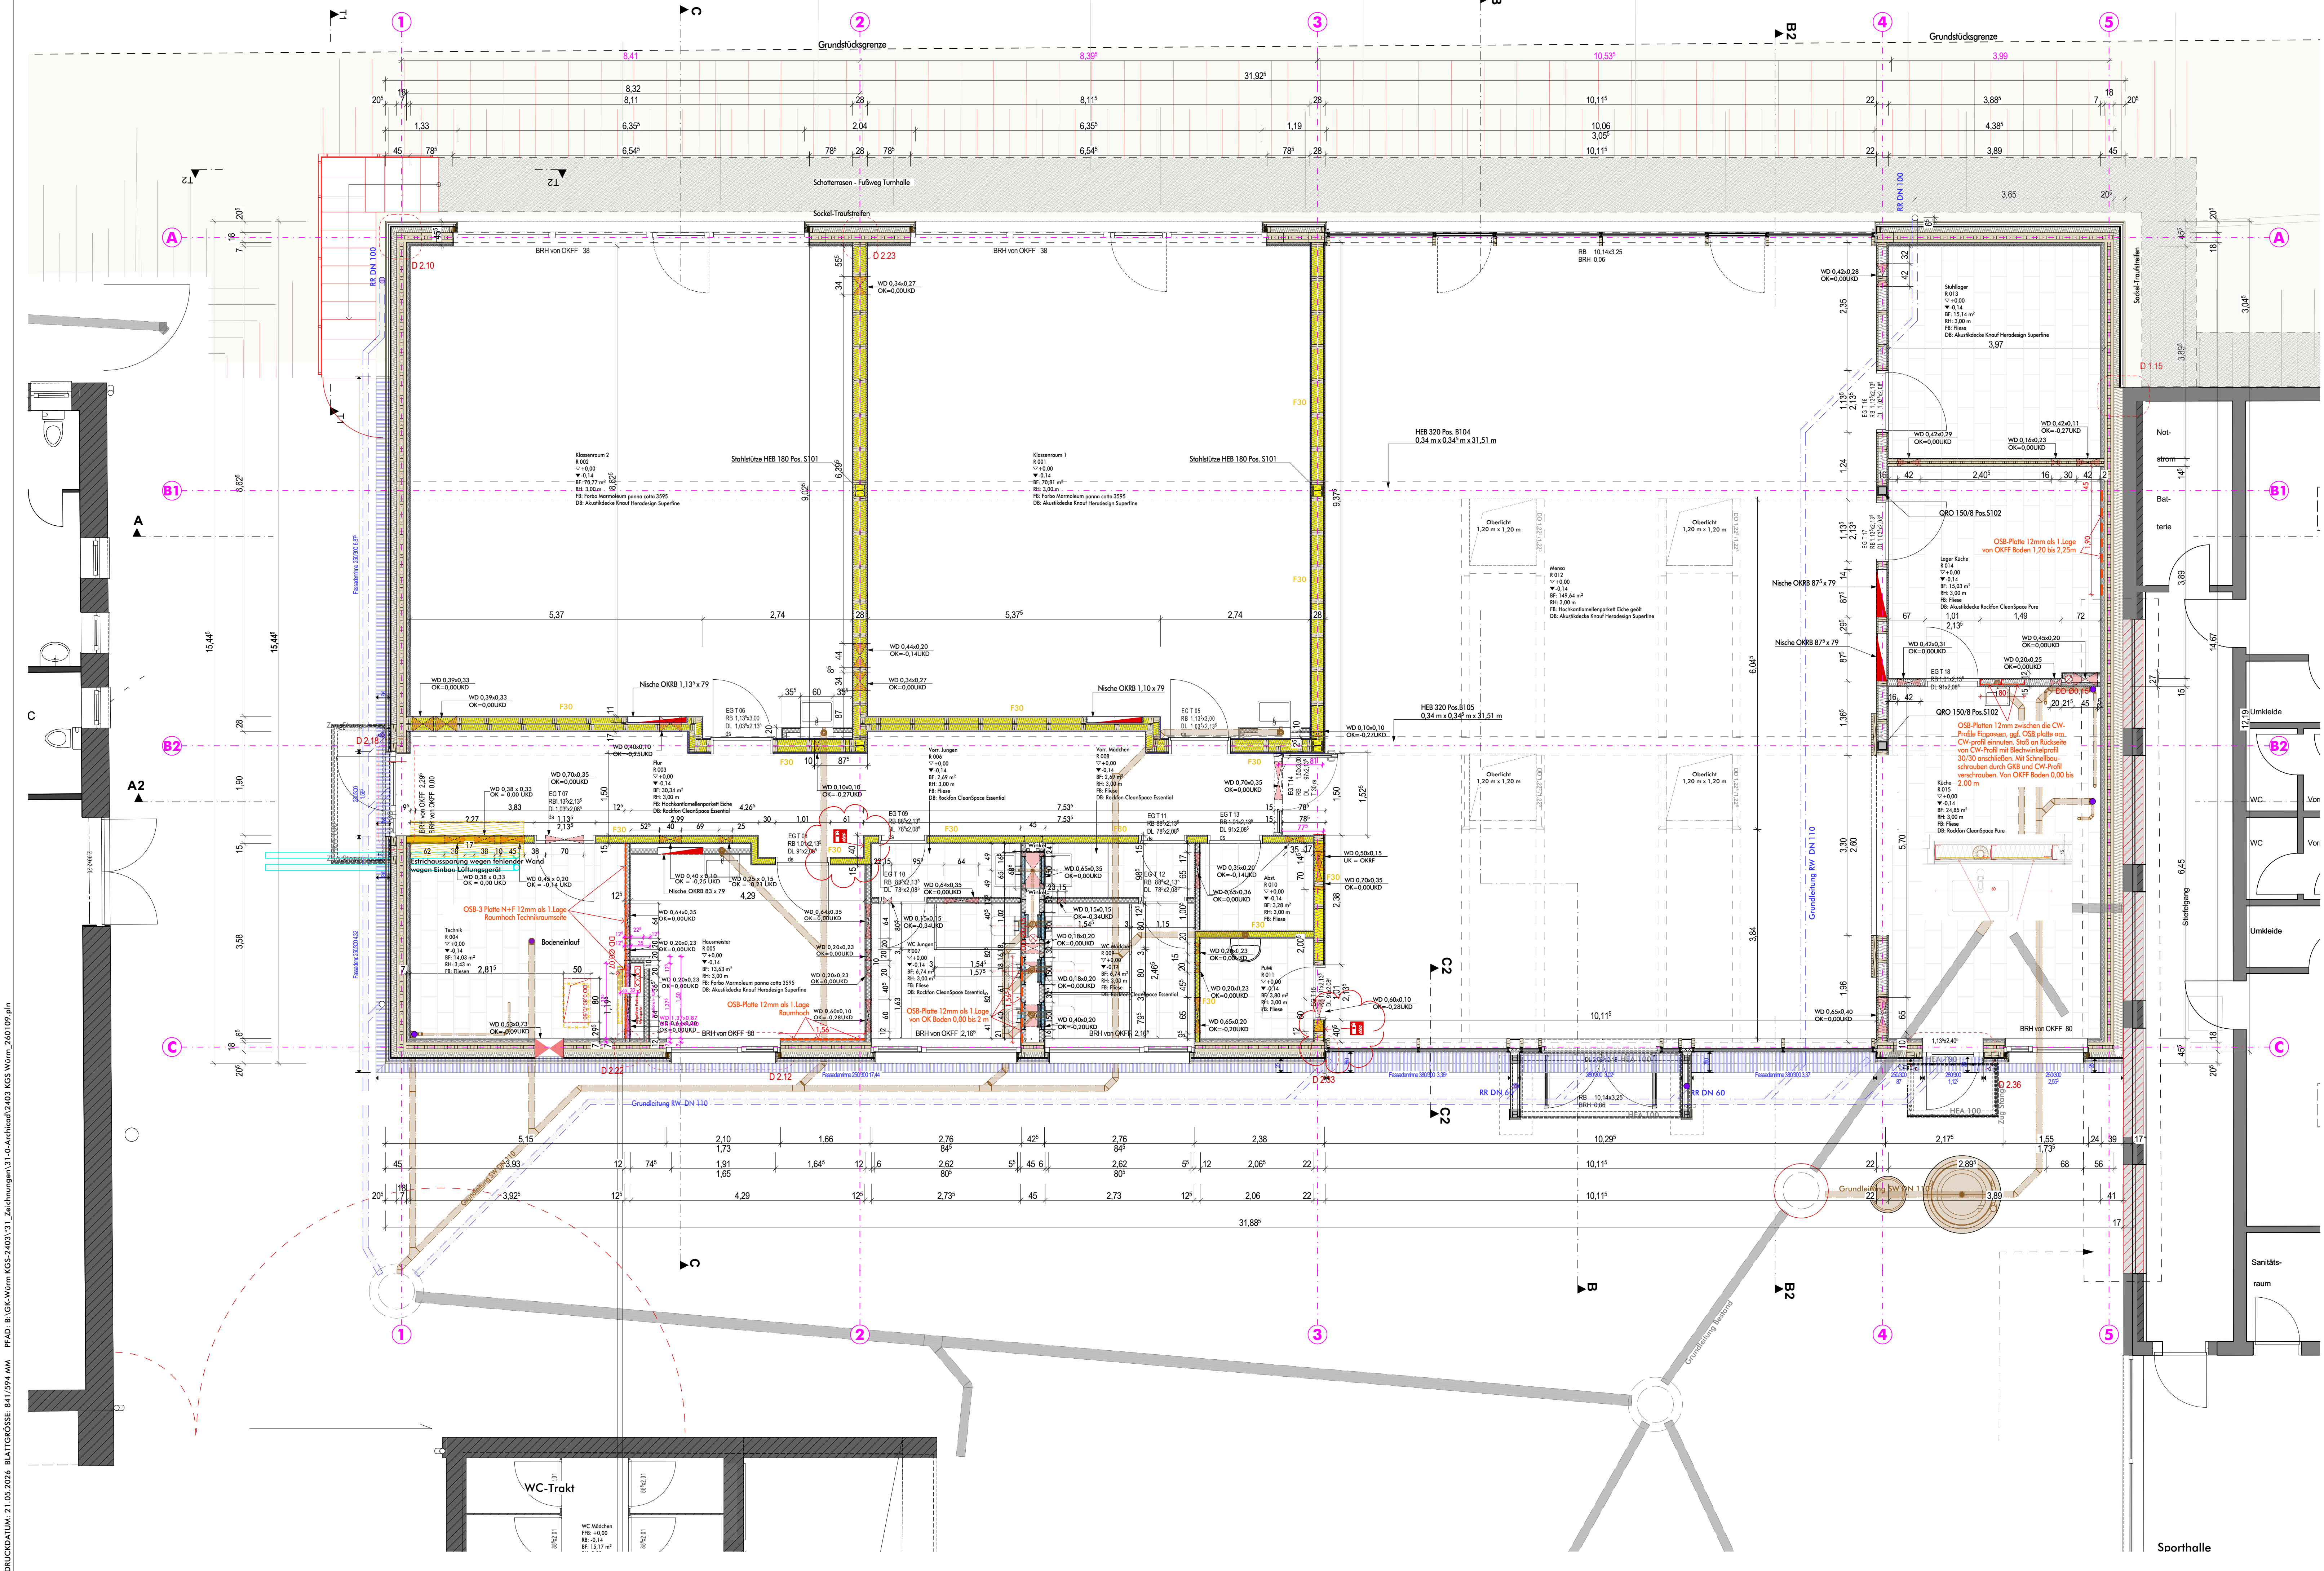

LEGENDE	
	HOLZWEICHFASER
	Kvh / BAUHOlz
	BRETTSPERRHOlz
	BRETTSCHICHTHOlz
	GIpsKARTON
	BAUSTAHl
	KIES
	MINERALWOLLE
	EPS DÄMMUNG
	PERIMETERDÄMMUNG
	ERDREICH
	STAHlBETON
	BETON FERTIGTEIl
	BETON UNBEWEHRT
	RW REGENWASSER
	SW SCHMUTZWASSER
	MW MISCHWASSER / KANALBESTAND
	DR DRAINAGE
	RR REGENROHR
	BD BODENDURCHBRUCH
	DD DECKENDURCHBRUCH
	WD WANDDURCHBRUCH
	BR BRÜSTUNGSHÖHE (ab OKFB)
	WS WANDSCHUTZ
	ZU ZULUFT
	AB ABLUFT
	SO SONNENSCHUTZ
	HK HEIZKÖRPER
	OKFB OK Fertigfußboden
	OKRB OK Rohfußboden
	OK Fertigbaumass
	OK Rohbaumass
	ÄNDERUNG LT. INDEX
ANGABE DER TÜR-, BRH- UND FENSTERHÖHEN ab OKFB	

Die Pläne sind vor Ort auf ihre Richtigkeit zu überprüfen.
Unstimmigkeiten, insbesondere mit Plänen anderer
Fachingenieure, sind der Bauleitung umgehend mitzuteilen.
Die Detailpläne sind den Werkplänen hinzuzuziehen.

ÄNDERUNG	INDEX	DATUM	GEZ.
Aktualisierung Aussenstiege	e	21.05.2026	BM
Aktualisierung Deckendurchbrüche	d	03.02.2026	BM
Änderungen Bodenbeläge	c	22.01.2026	JR
Änderungen HKV	b	13.11.2025	JR
Durchbrüche neue Maße	a	26.08.2025	BM

RONGEN ARCHITEKTEN

PROPTIEGASSE 2 41849 WASSENBERG

ParlG_m+8

TEL 02432/3094

KGS Würm

ERDGESCHOSS

BLATT 2403.AF.02

DATUM 22.07.2025

GEZ.

BM, JR

BAUSTELLE BAUFHRE

Gebäudemanagement Stadt Geilenkirchen

Markt 9

52511 Geilenkirchen

BLATT 2403.AF.02

DATUM 22.07.2025

GEZ.

BM, JR

1:50