




Schnitt B

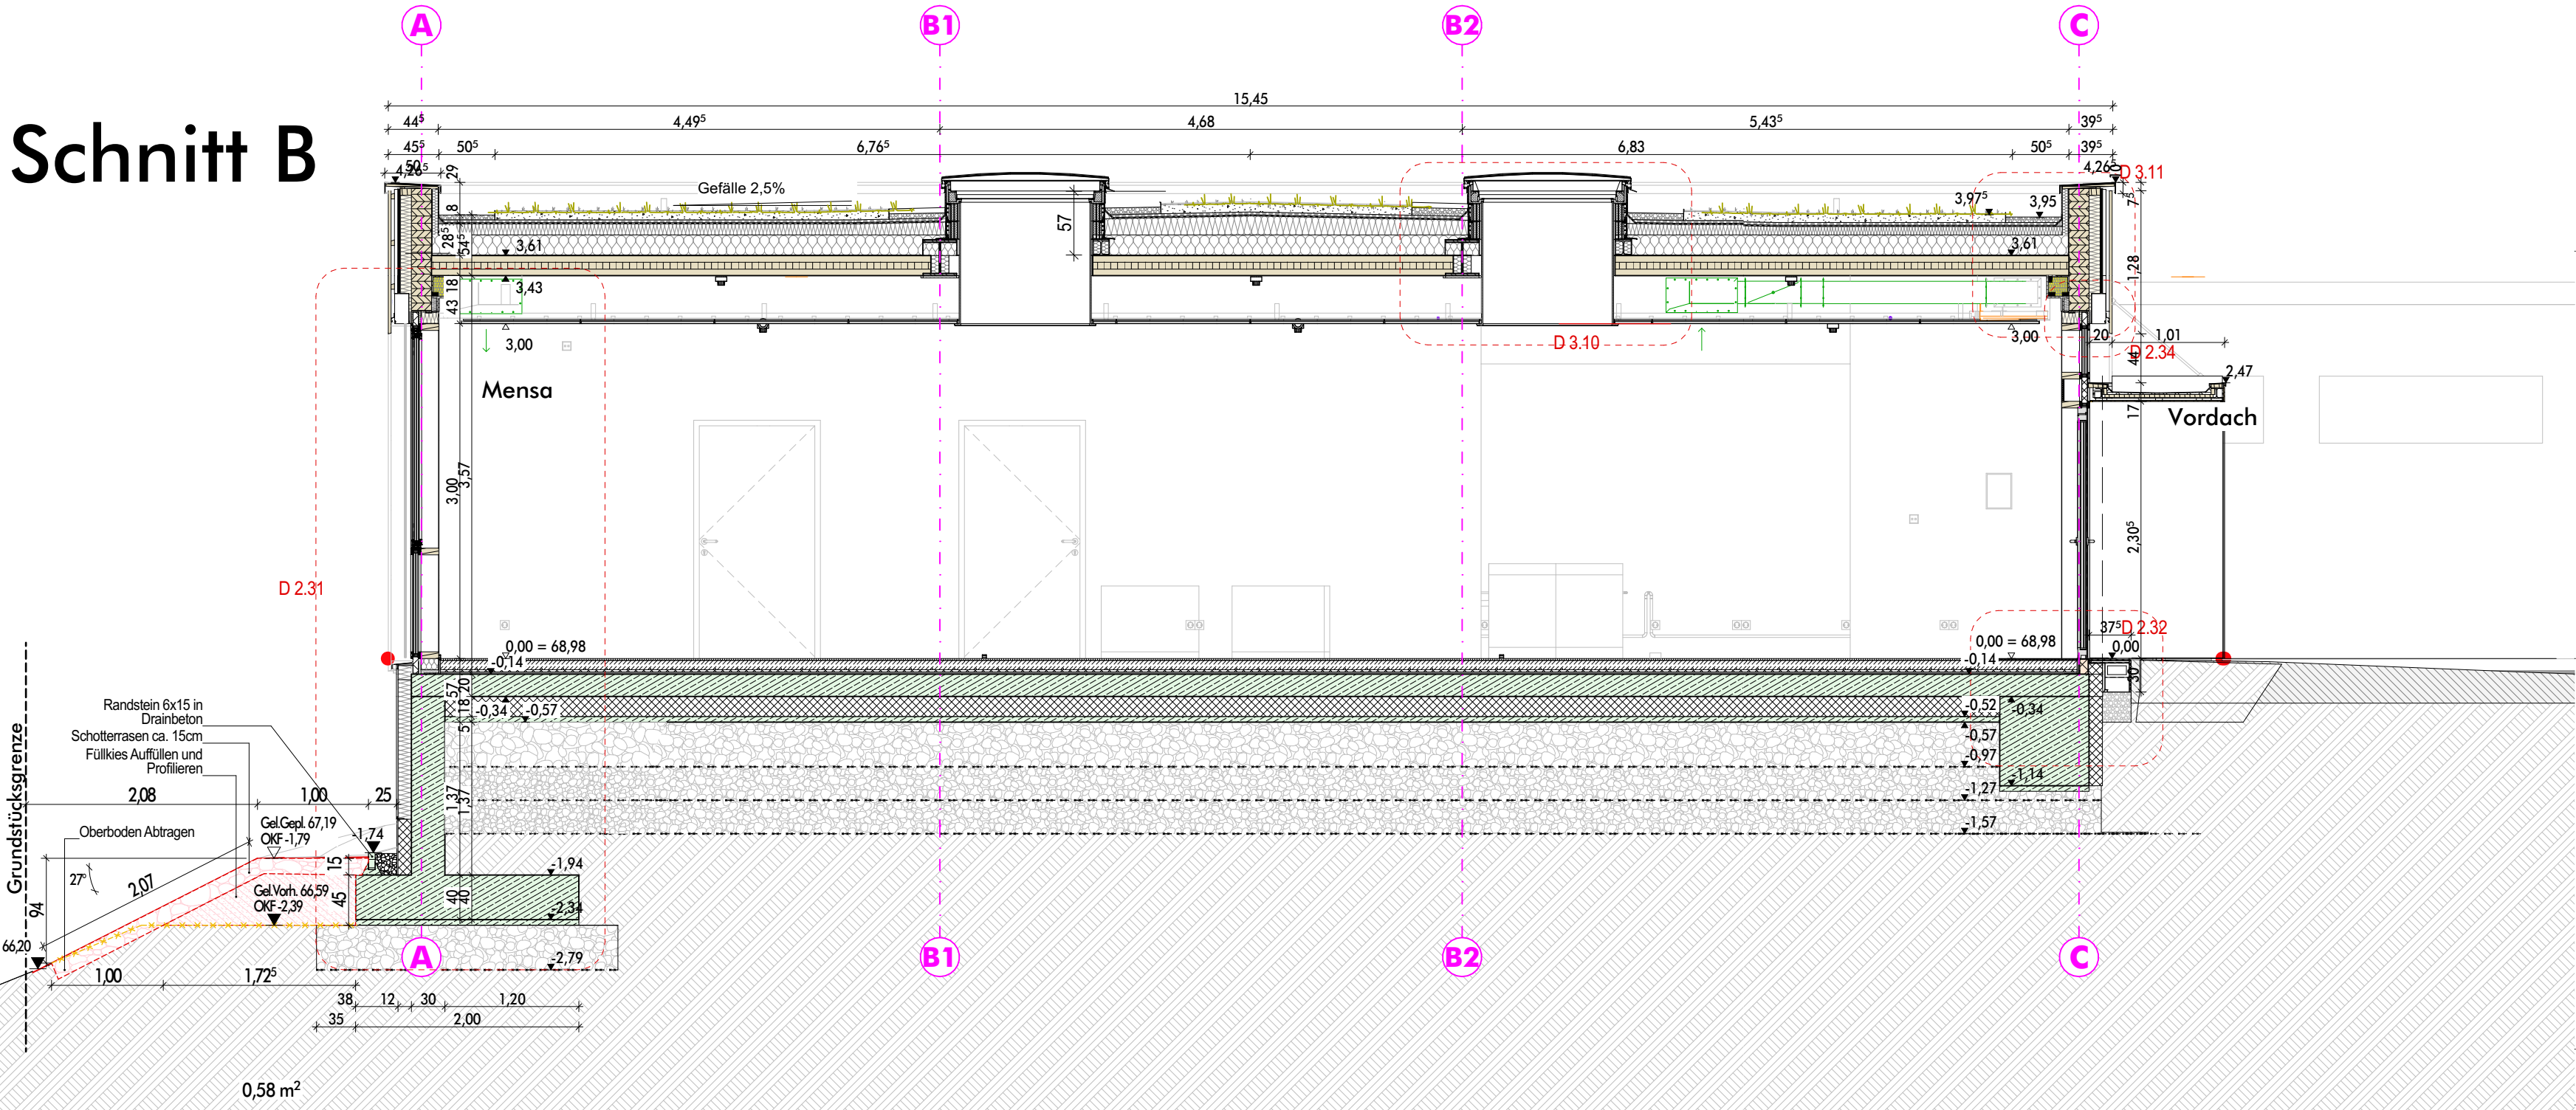


Schnitt C

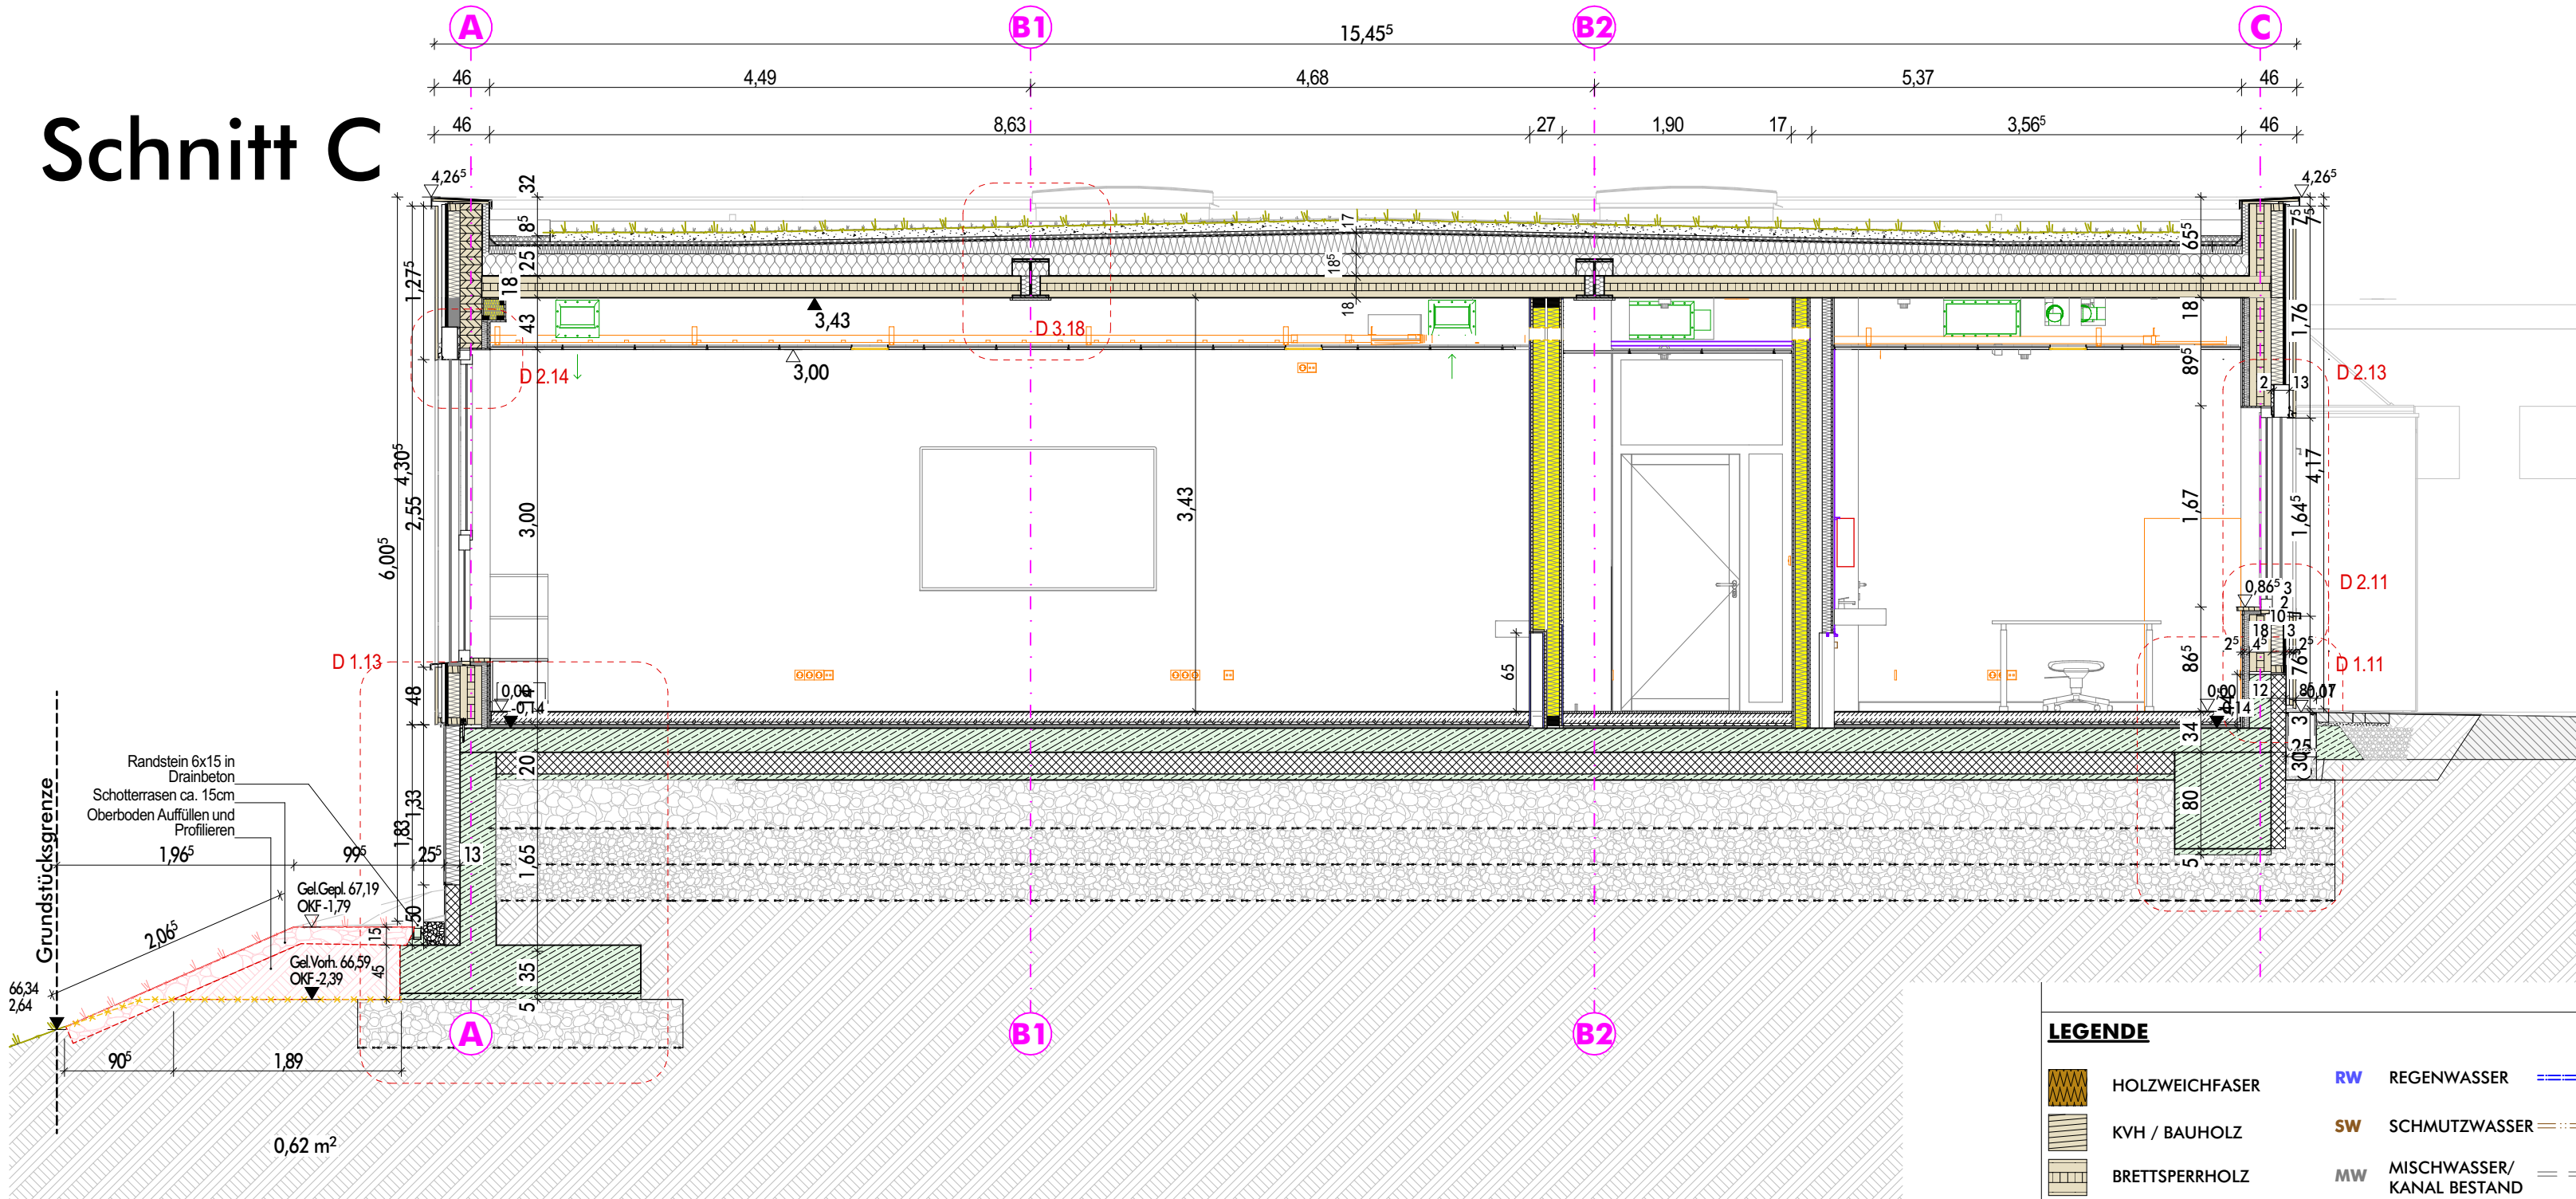

Schnitt A

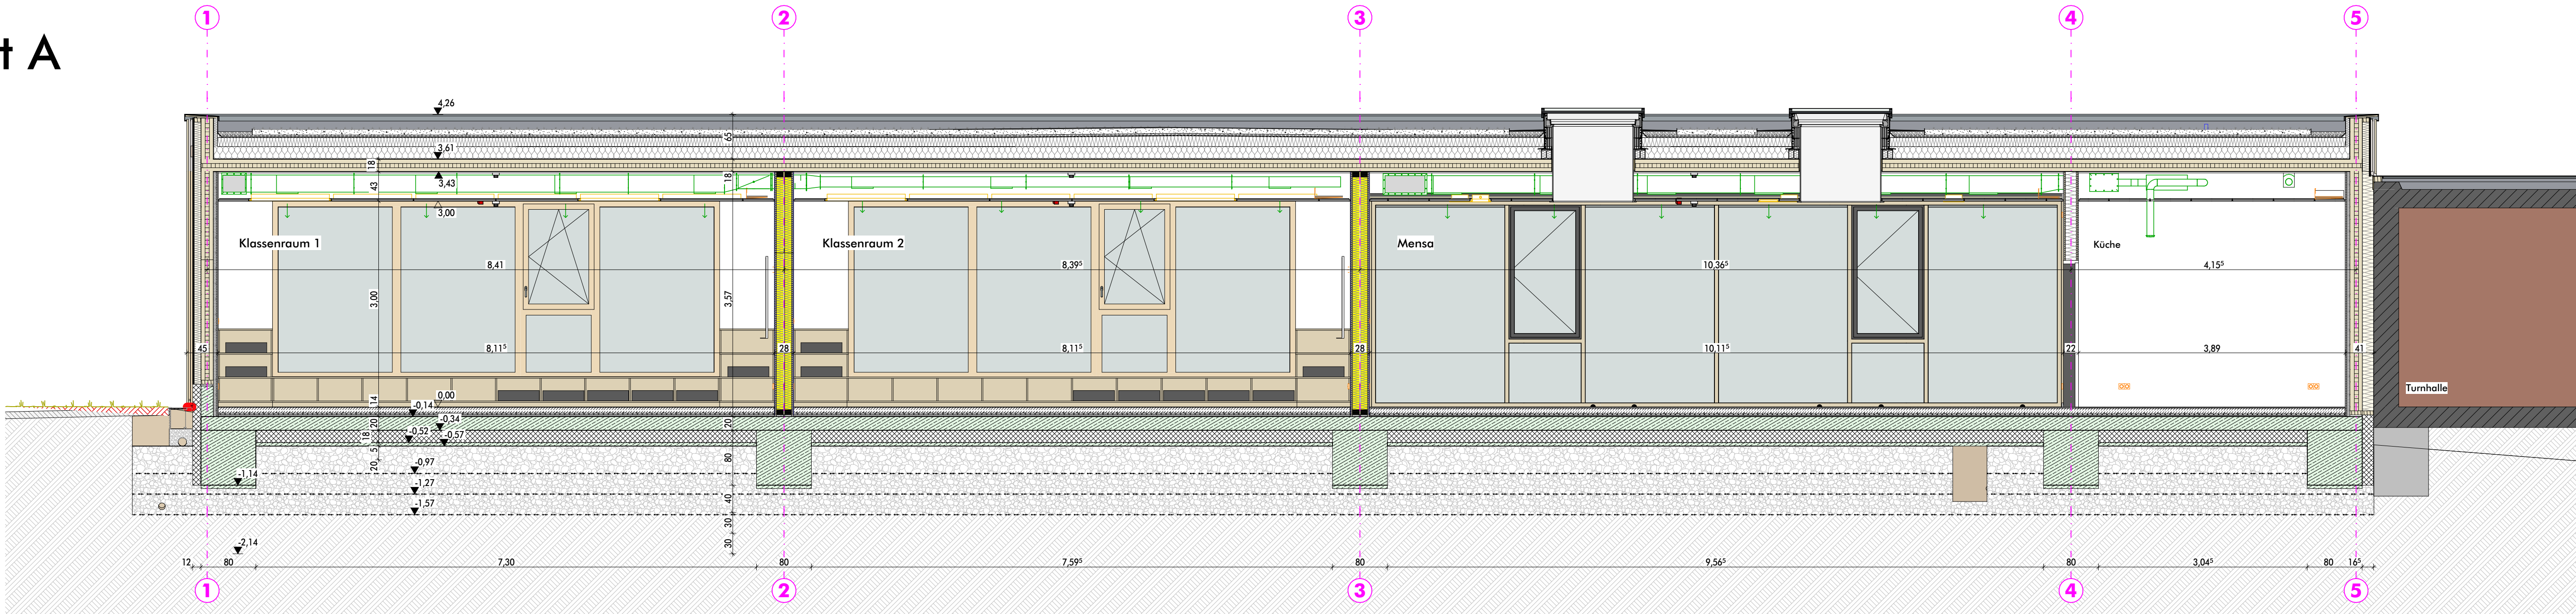

Schnitt A2

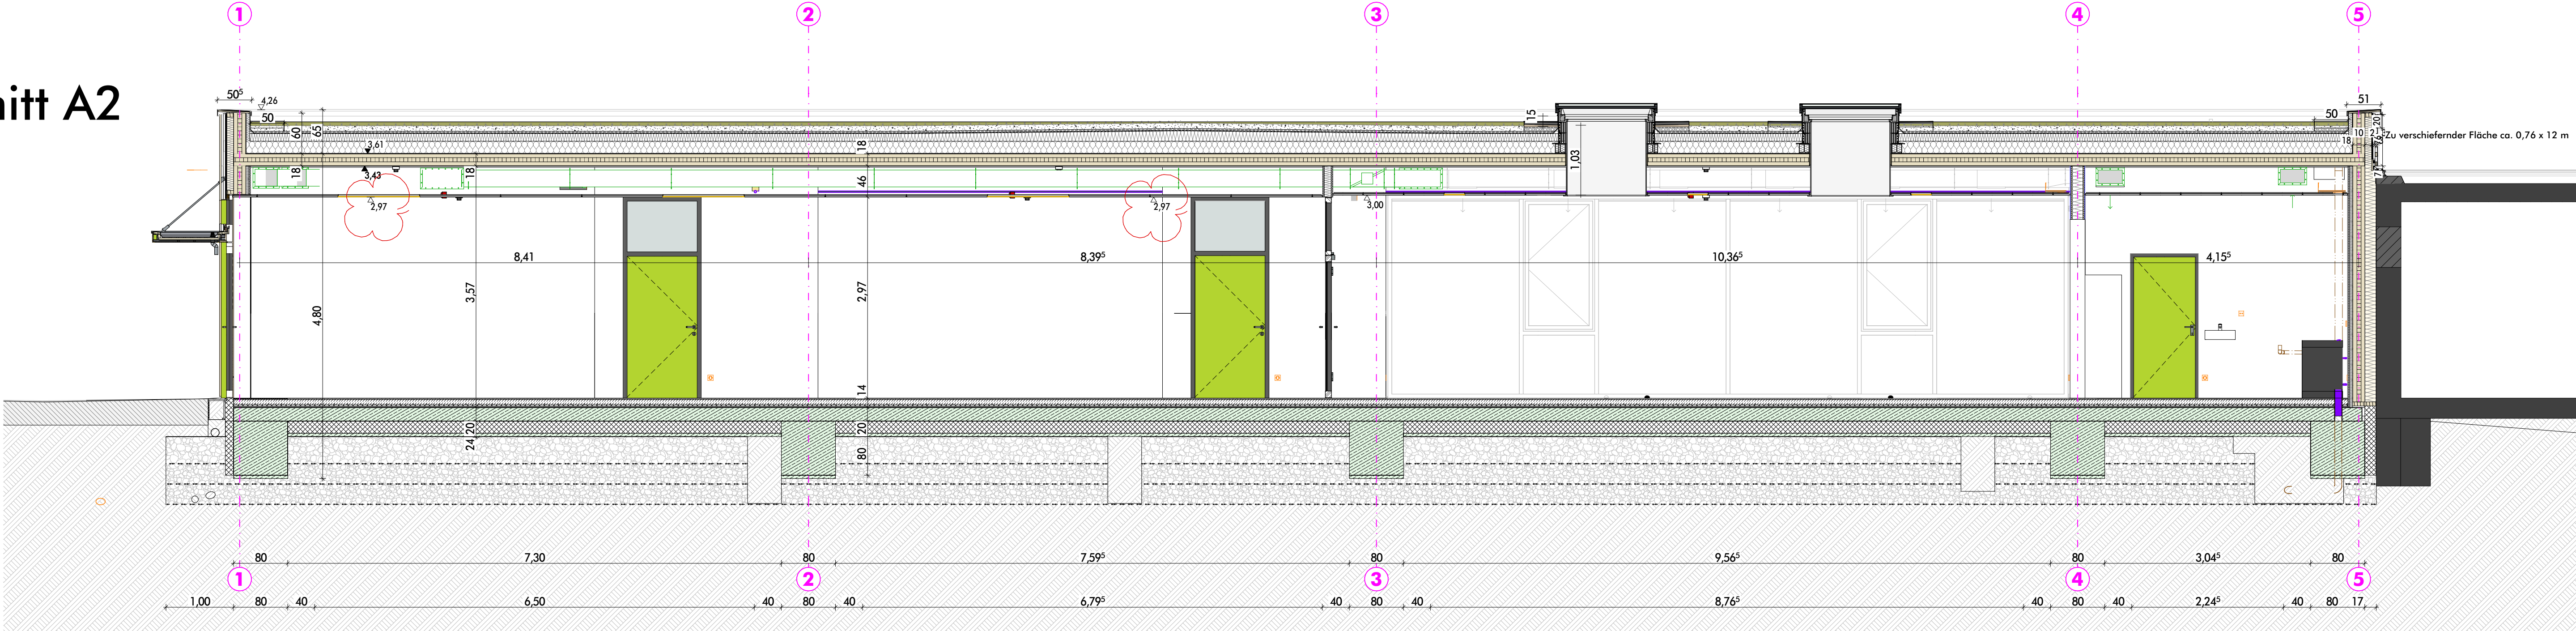

LEGENDE

- | | | |
|------------------|-----|-----------------------------|
| HOLZWEICHFASER | RW | REGENWASSER |
| KVH / BAUHOLOZ | SW | SCHMUTZWASSER |
| BREITSPERRHOLZ | MW | MISCHWASSER / KANAL BESTAND |
| BREITSPERRHOLZ | DR | DRAINAGE |
| GIPSKARTON | RR | REGENROHR |
| BAUSTAHL | BD | BODENDURCHBRUCH |
| KIES | DD | DECKENDURCHBRUCH |
| MINERALWOLLE | WD | WANDDURCHBRUCH |
| EPS DÄMMUNG | BRH | BRÜSTUNGSHÖHE (ab OKFB) |
| PERIMETERDÄMMUNG | WS | WANDSCHLUTZ |
| ERDREICH | ZU | ZULUFT |
| STAHLBETON | AB | ABLUF |
| BETON FERTIGTEIL | SO | SONNENSCHUTZ |
| BETON UNBEWEHRT | HK | HEIZKÖRPER |
-
- | | | |
|--------------------|------|-------------------|
| BESTAND | OKFB | OK Fertigfußboden |
| ABBRUCH | OKRB | OK Rohfußboden |
| NEU | OKFB | OK Fertigbaumaß |
| ÄNDERUNG LT. INDEX | OKFB | OK Rohbaumaß |
- ANGABE DER TÜR-, BRH- UND FENSTERHÖHEN ab OKFB

Die Pläne sind vor Ort auf ihre Richtigkeit zu überprüfen.
Unstimmigkeiten, insbesondere mit Plänen anderer
Fachingenieure, sind der Bauleitung umgehend mitzuteilen.
Die Detailpläne sind den Werkplänen hinzuzuziehen.

Diverse kleinere Änderungen	c	23.06.2026	bm
Diverse kleinere Änderungen	b	08.01.2026	jr
Anpassungen an der Gründung	a	02.09.2025	jr

ÄNDERUNG	INDEX	DATUM	GEZ.
----------	-------	-------	------

RONGEN ARCHITEKTEN
PROPERTSGASSE 2 41849 WASSENBERG
TEL 02432/3094

KGS Würm
SCHNITTE A, B, C

BLATT 2403.AF.05	c
DATUM	22.07.2025
GEZ.	BM, JR
M	1:50