
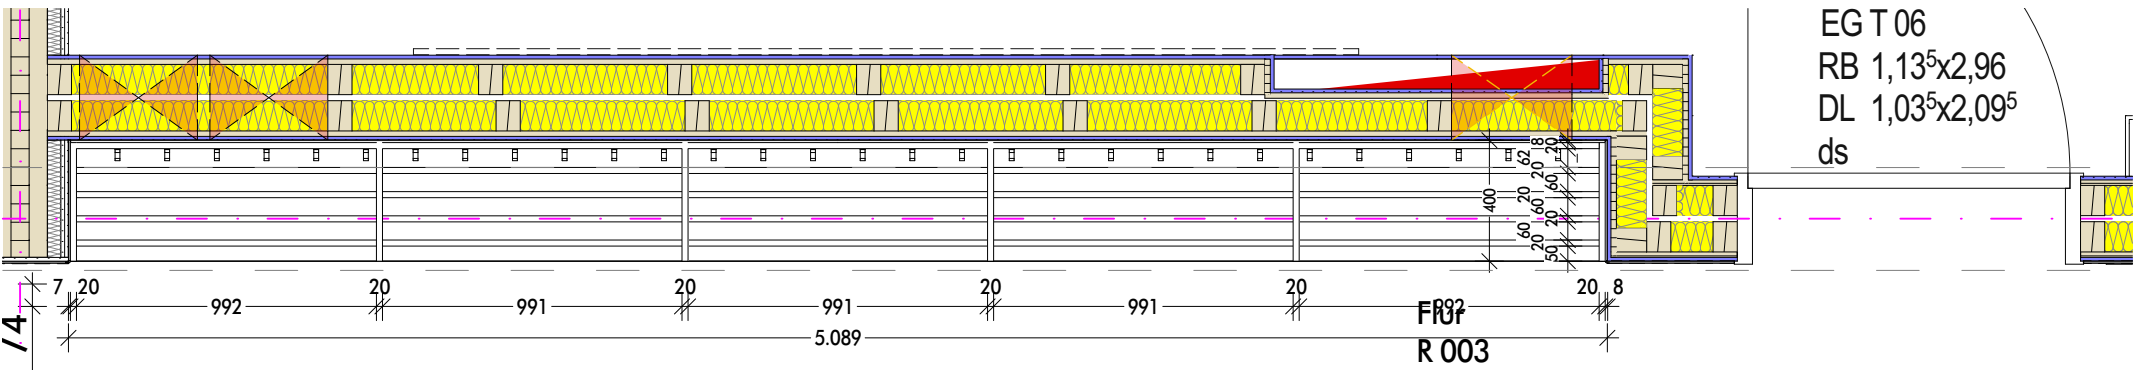
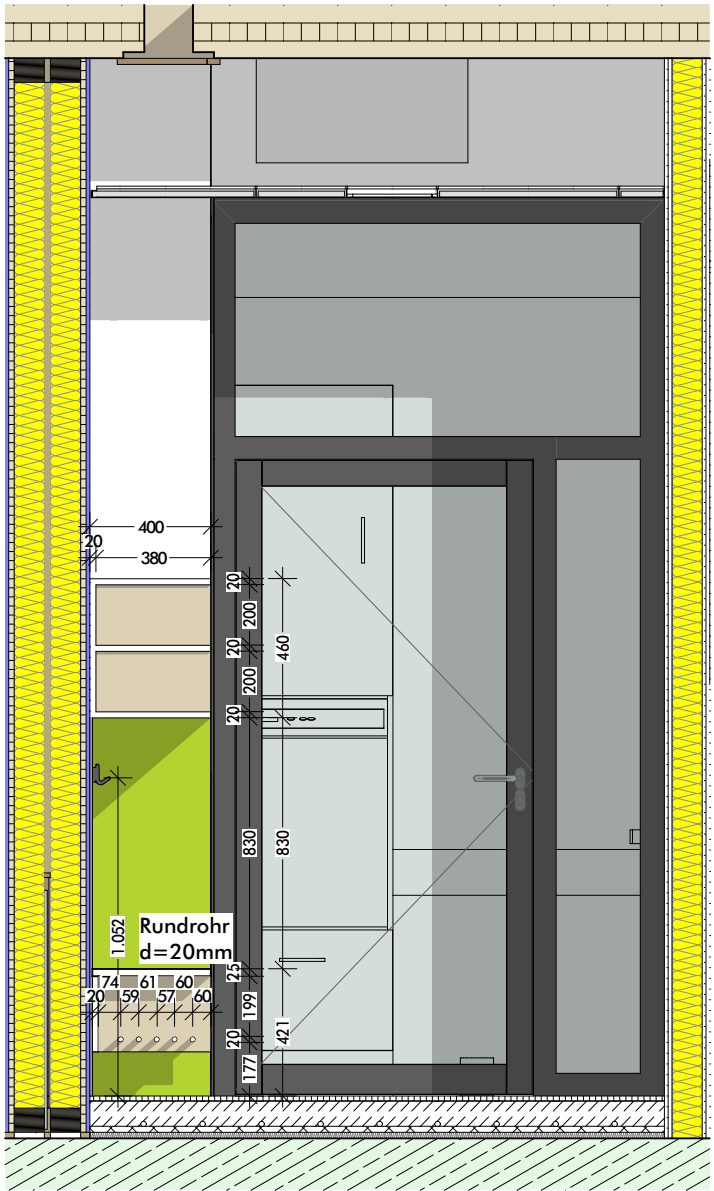



DRUCKDATUM: 08.07.2026 BLATTGRÖSSE: 1 189/841 MM PFAD: B:\GK-Würm KGS-2403\31_Zeichnungen\31-0-Archicad\2403 KGS Würm_260618.pln

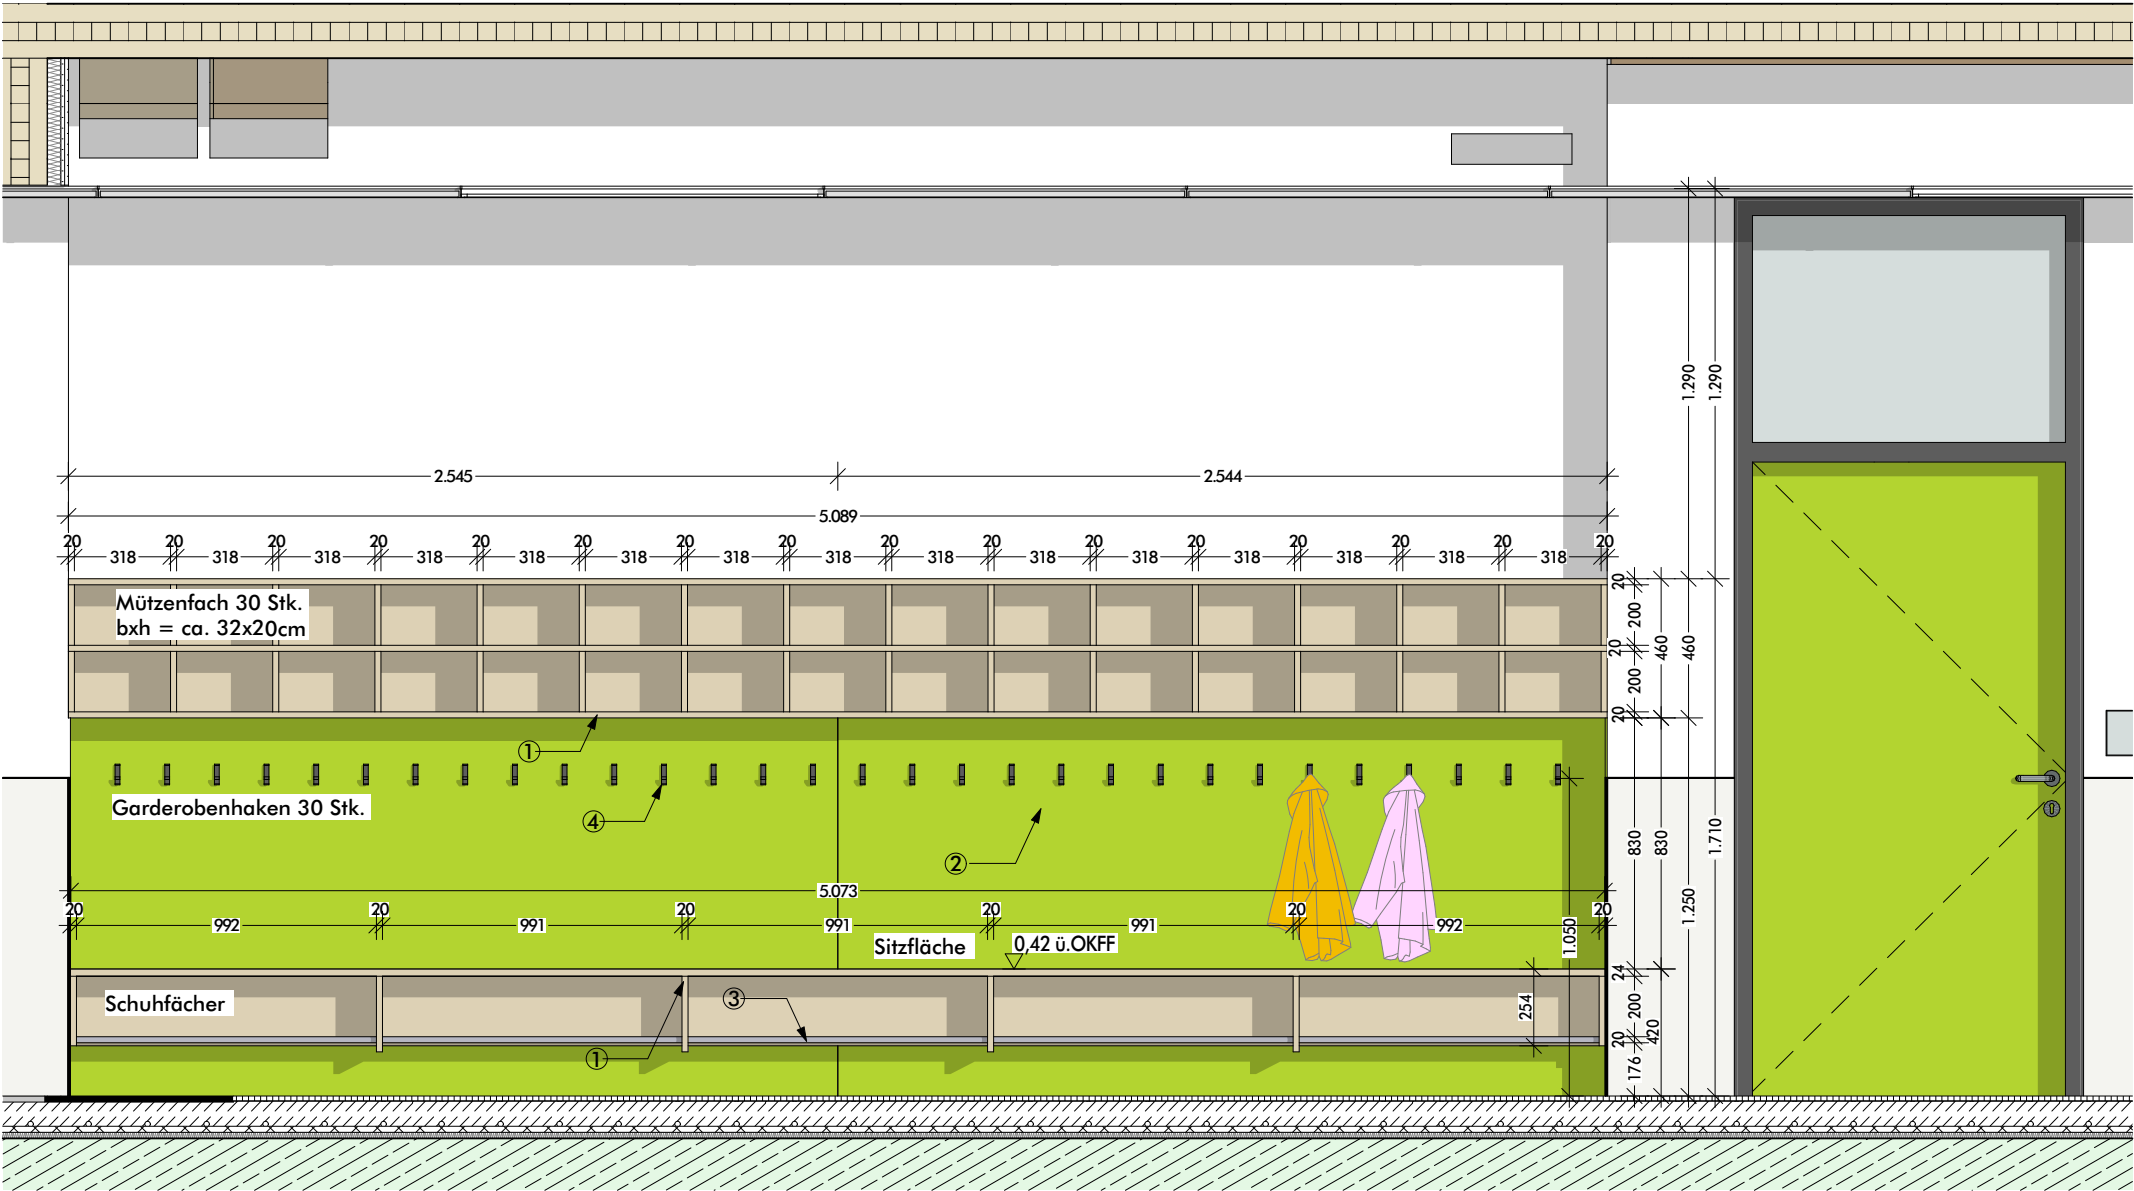

EG T 06
RB 1,13⁵x2,96
DL 1,03⁵x2,09⁵
ds

Legende:

- 1 Birke Multiplex

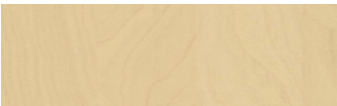
- 2 Fundermax Interior Dekor: 0725
GelbGrün


- 3 Rundrohr Edelstahl d=20mm


- 4 Garderobenhaken Hewi



RONGEN ARCHITEKTEN PartG mbB				PROPSTEIGASSE 2		41849 WASSENBERG		TEL.02432/3094		FAX 02432/4304	
				<u>KGS Würm</u>							
				Garderobe Schreinerarbeiten							
Anpassungen	a	08.07.2026	jr	BAUHERR	Gebäudemanagement Stadt Geilenkirchen Markt 9 52511 Geilenkirchen	BAUSTELLE		BLATT	2403.AF.32	a	
ÄNDERUNG	INDEX	DATUM	GEZ.				Klosterstraße 13 52511 Geilenkirchen	DATUM			
								GEZ.	nm, jr		
								M	1:25		