

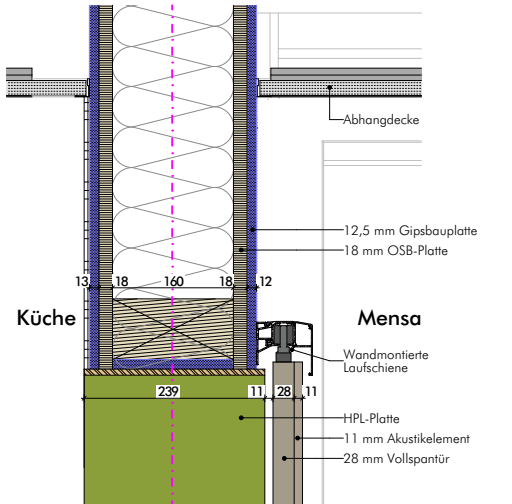
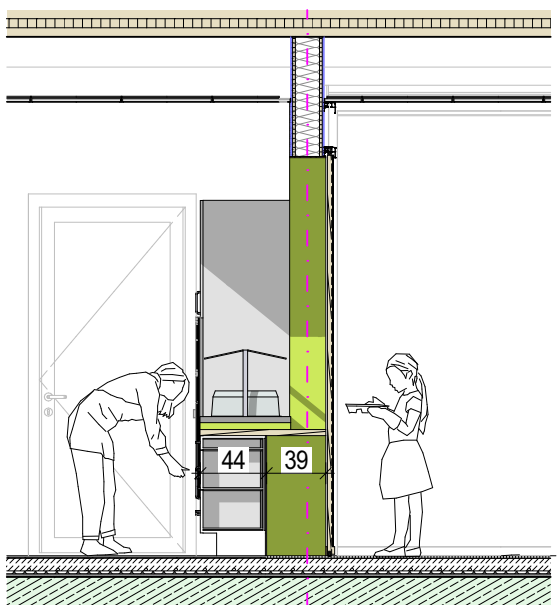
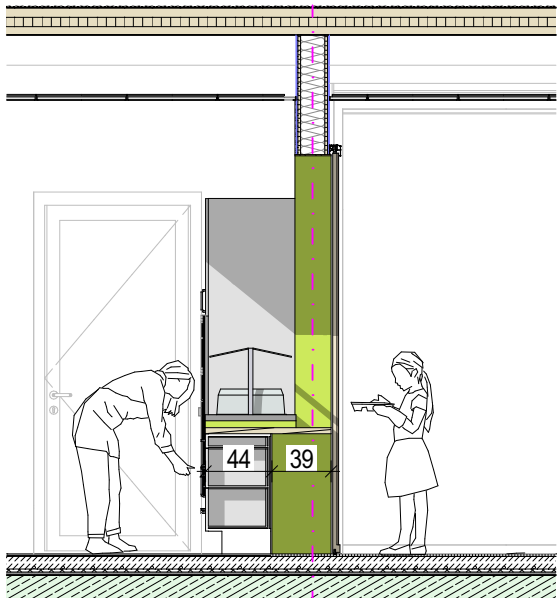
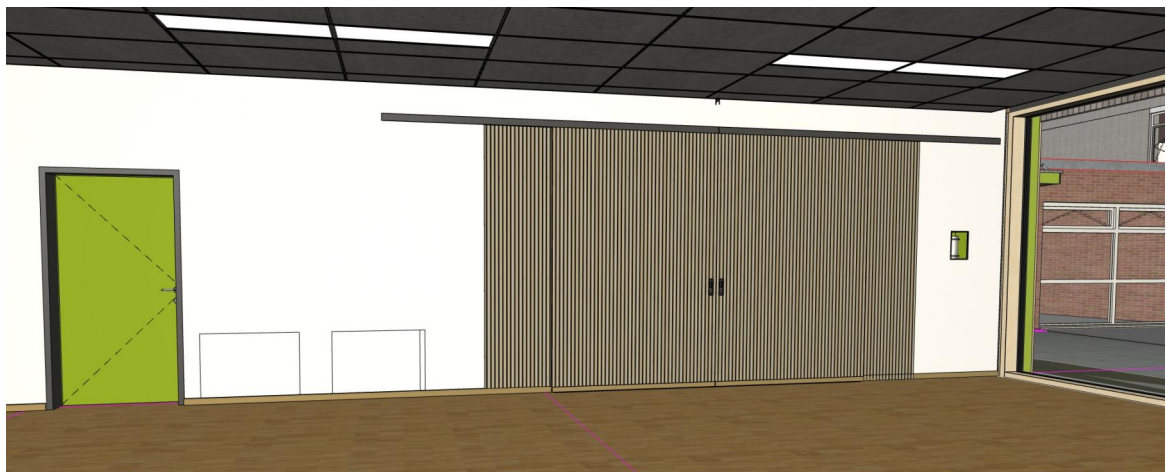
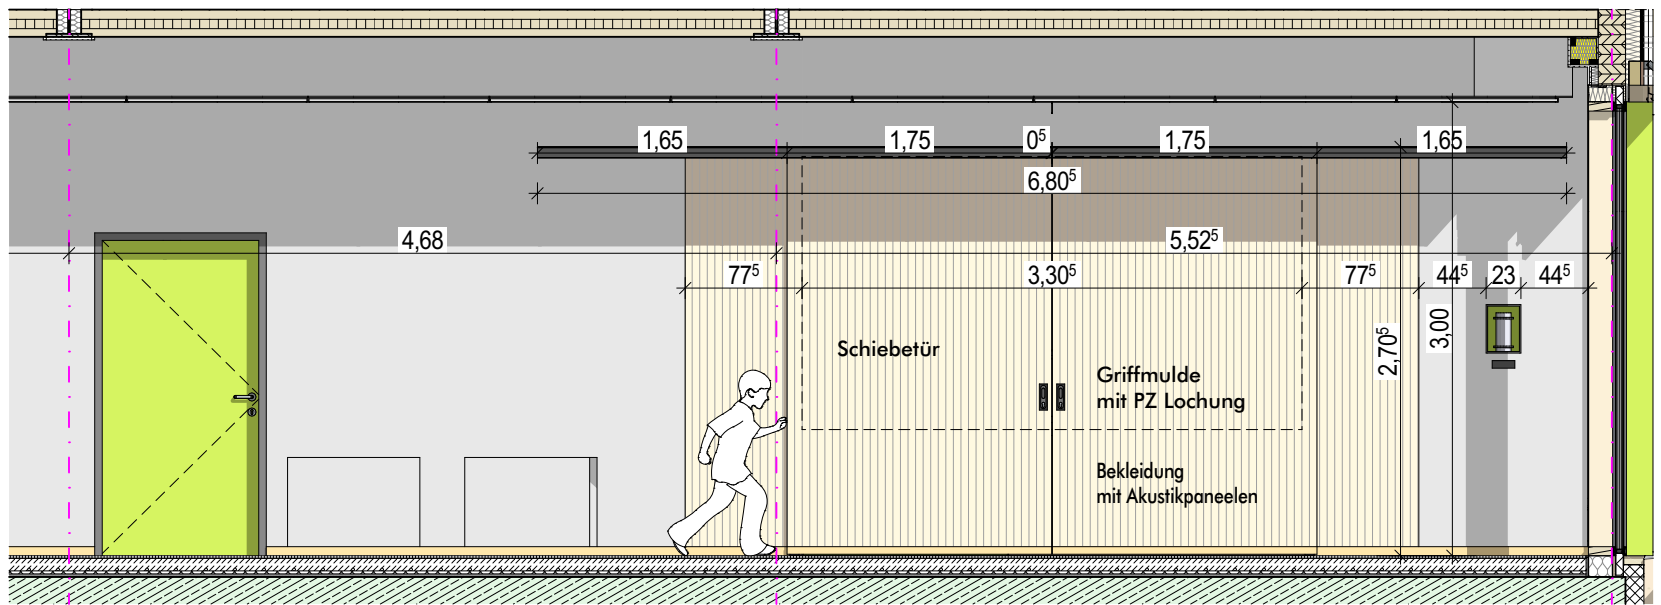


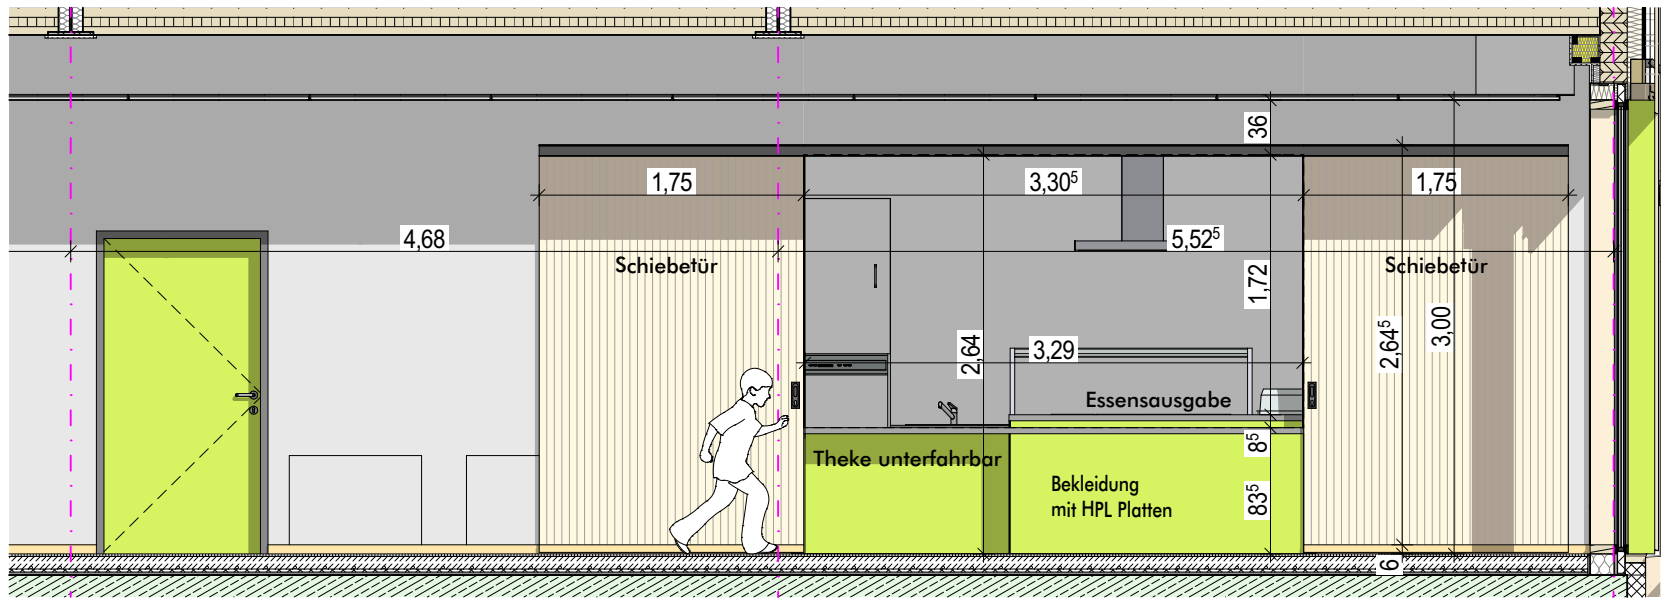

Sturz Ausgabetheke mit Schiebetür

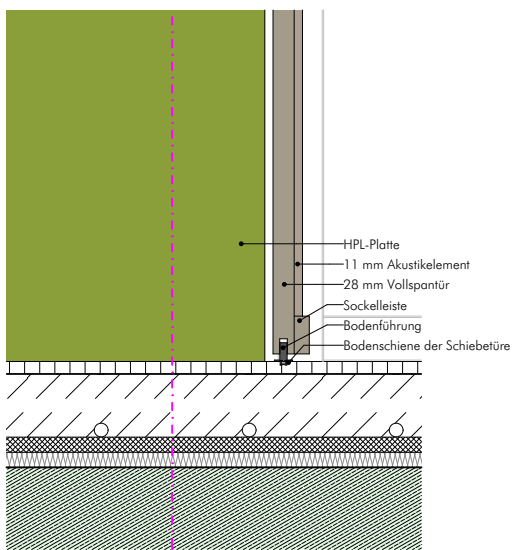

Fußpunkt der Schiebetür

RONGEN ARCHITEKTEN PartG mbB				PROPSTEIGASSE 2		41849 WASSENBERG		TEL.02432/3094		FAX 02432/4304	
				<u>KGS Würm</u>							
				Mensa Ausgabetheke							