



NOORDGEVEL

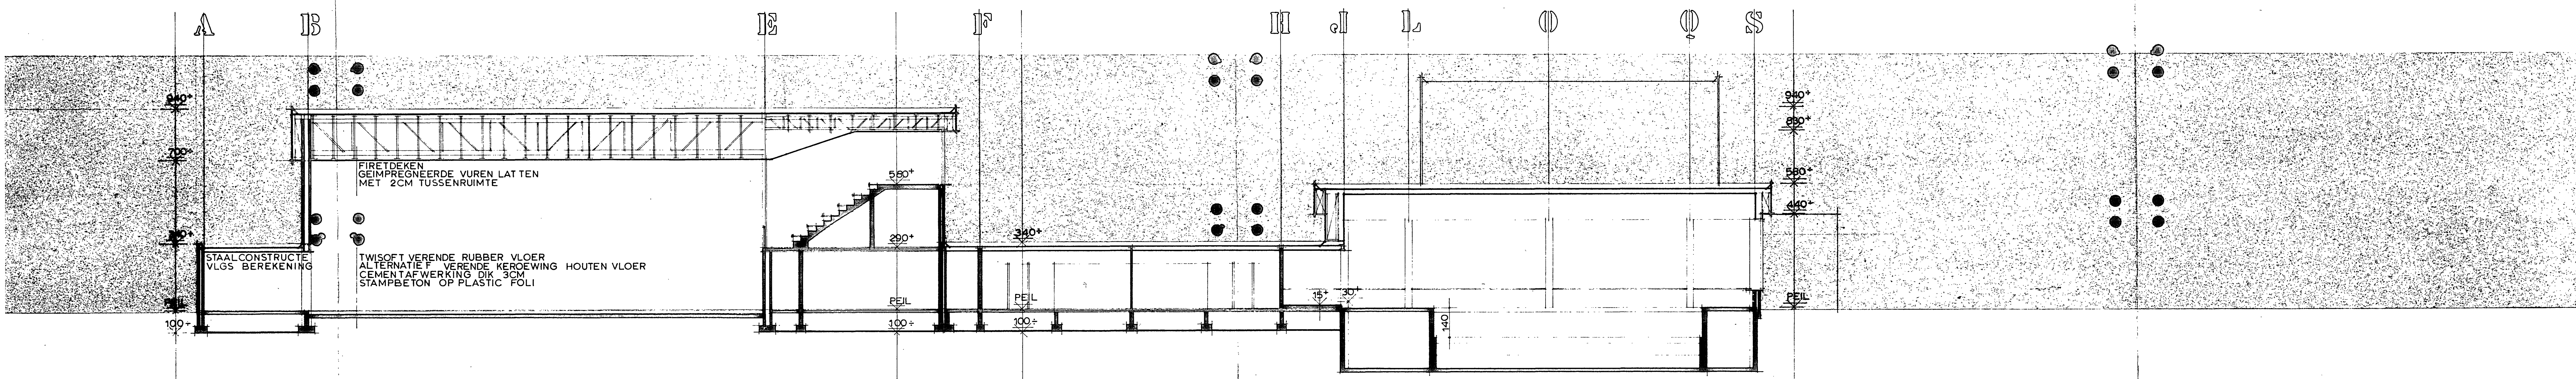

DOORSNEDEN

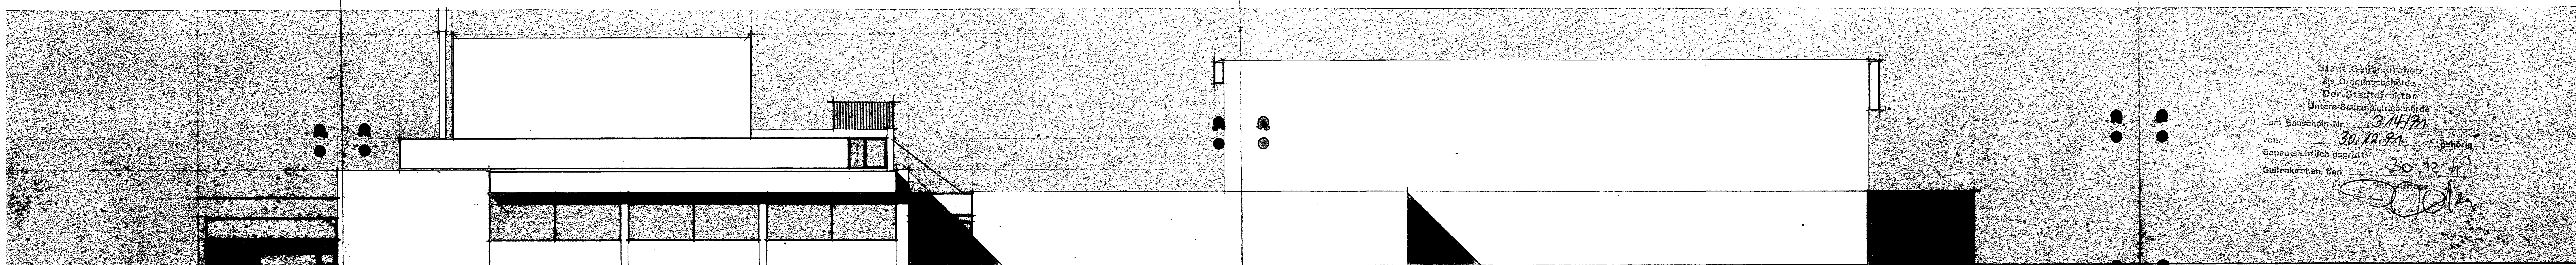

ZUIDGEVEL

Stad Geilenkirchen
 30.12.91
 30.12.91
 30.12.91

 Marcel Muyres Aanbestedingsbedrijf Sittard Bodegraven Antwerpen		Sittard Postbus 80 Dijksterhuis 12 Telefoon 04490-5600 Telefax 56275
E.Hoen R.Ubachs J. Roomans Architecten B.N.A. Maastricht Bureau voor Architectuur en Stedenbouw Ethische Begeleiding		S.van Gelderen Sporttechnisch Adviseur Opdrachtgever
SPORTCOMPLEX GEILENKIRCHEN GEVELS EN DOORSNEDEN Geschaafd F.R. Schaal 1:100 Datum 14.12.91 Gewerkt Type		