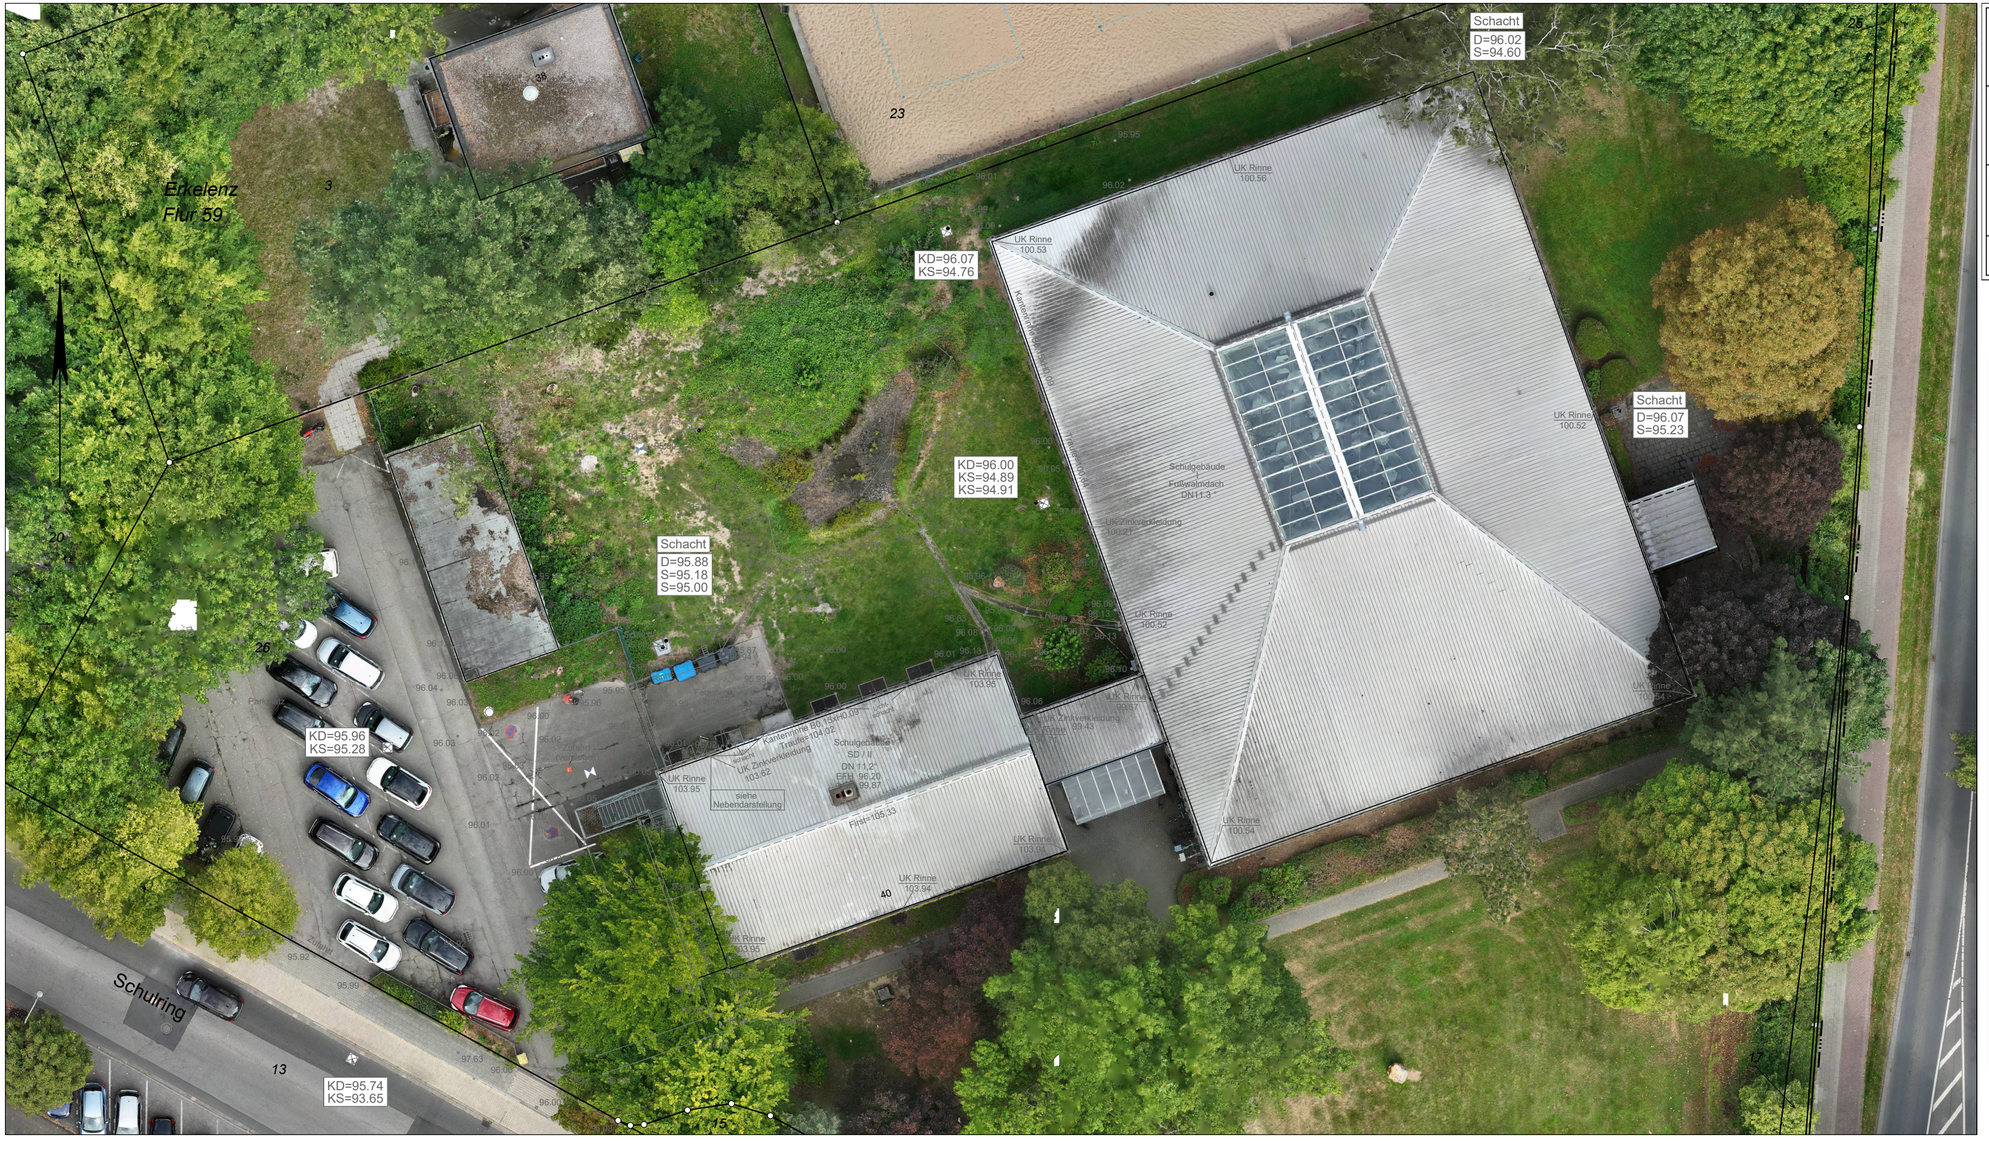


kreis heinsberg
bodenständig. weitsichtig.

Kreis Heinsberg
Vermessungs- und Katasteramt
Borsigstraße 80, 52525 Heinsberg
auskunft@Kreis-Heinsberg.de Tel.: 0 24 52 / 1362

Projektbezeichnung:

Planungsgrundlage

Berufskolleg Erkelenz Schulring 40

Katasterbezeichnung:		Lagesystem:	Höhensystem:
Gemarkung:	Erkelenz (4526)	ETRS89	DHHN2016
Flur:	59	Höhenbezug: Sapos GNSS	Plan: 1
Flurstück(e):	26		

Aktenzeichen:	Maßstab:	Messdatum:	Plan erstellt:
25-VE-00021	1:250	02.09.2025	05.09.2025

Nebendarstellung

