


LAGEPLAN M.: 1:200

Flurstücksinformation
Flur 47
Gemarkung Erkelenz
Flurstück 341
A: 34.811,229 m²

Abstandsflächenberechnung
A1 = 0,4 x 4,44 = 1,78m ≤ 3,00m
A2 = 0,4 x 4,40 = 1,76m ≤ 3,00m
A3 = 0,4 x 4,40 = 1,76m ≤ 3,00m

Krefelder Straße

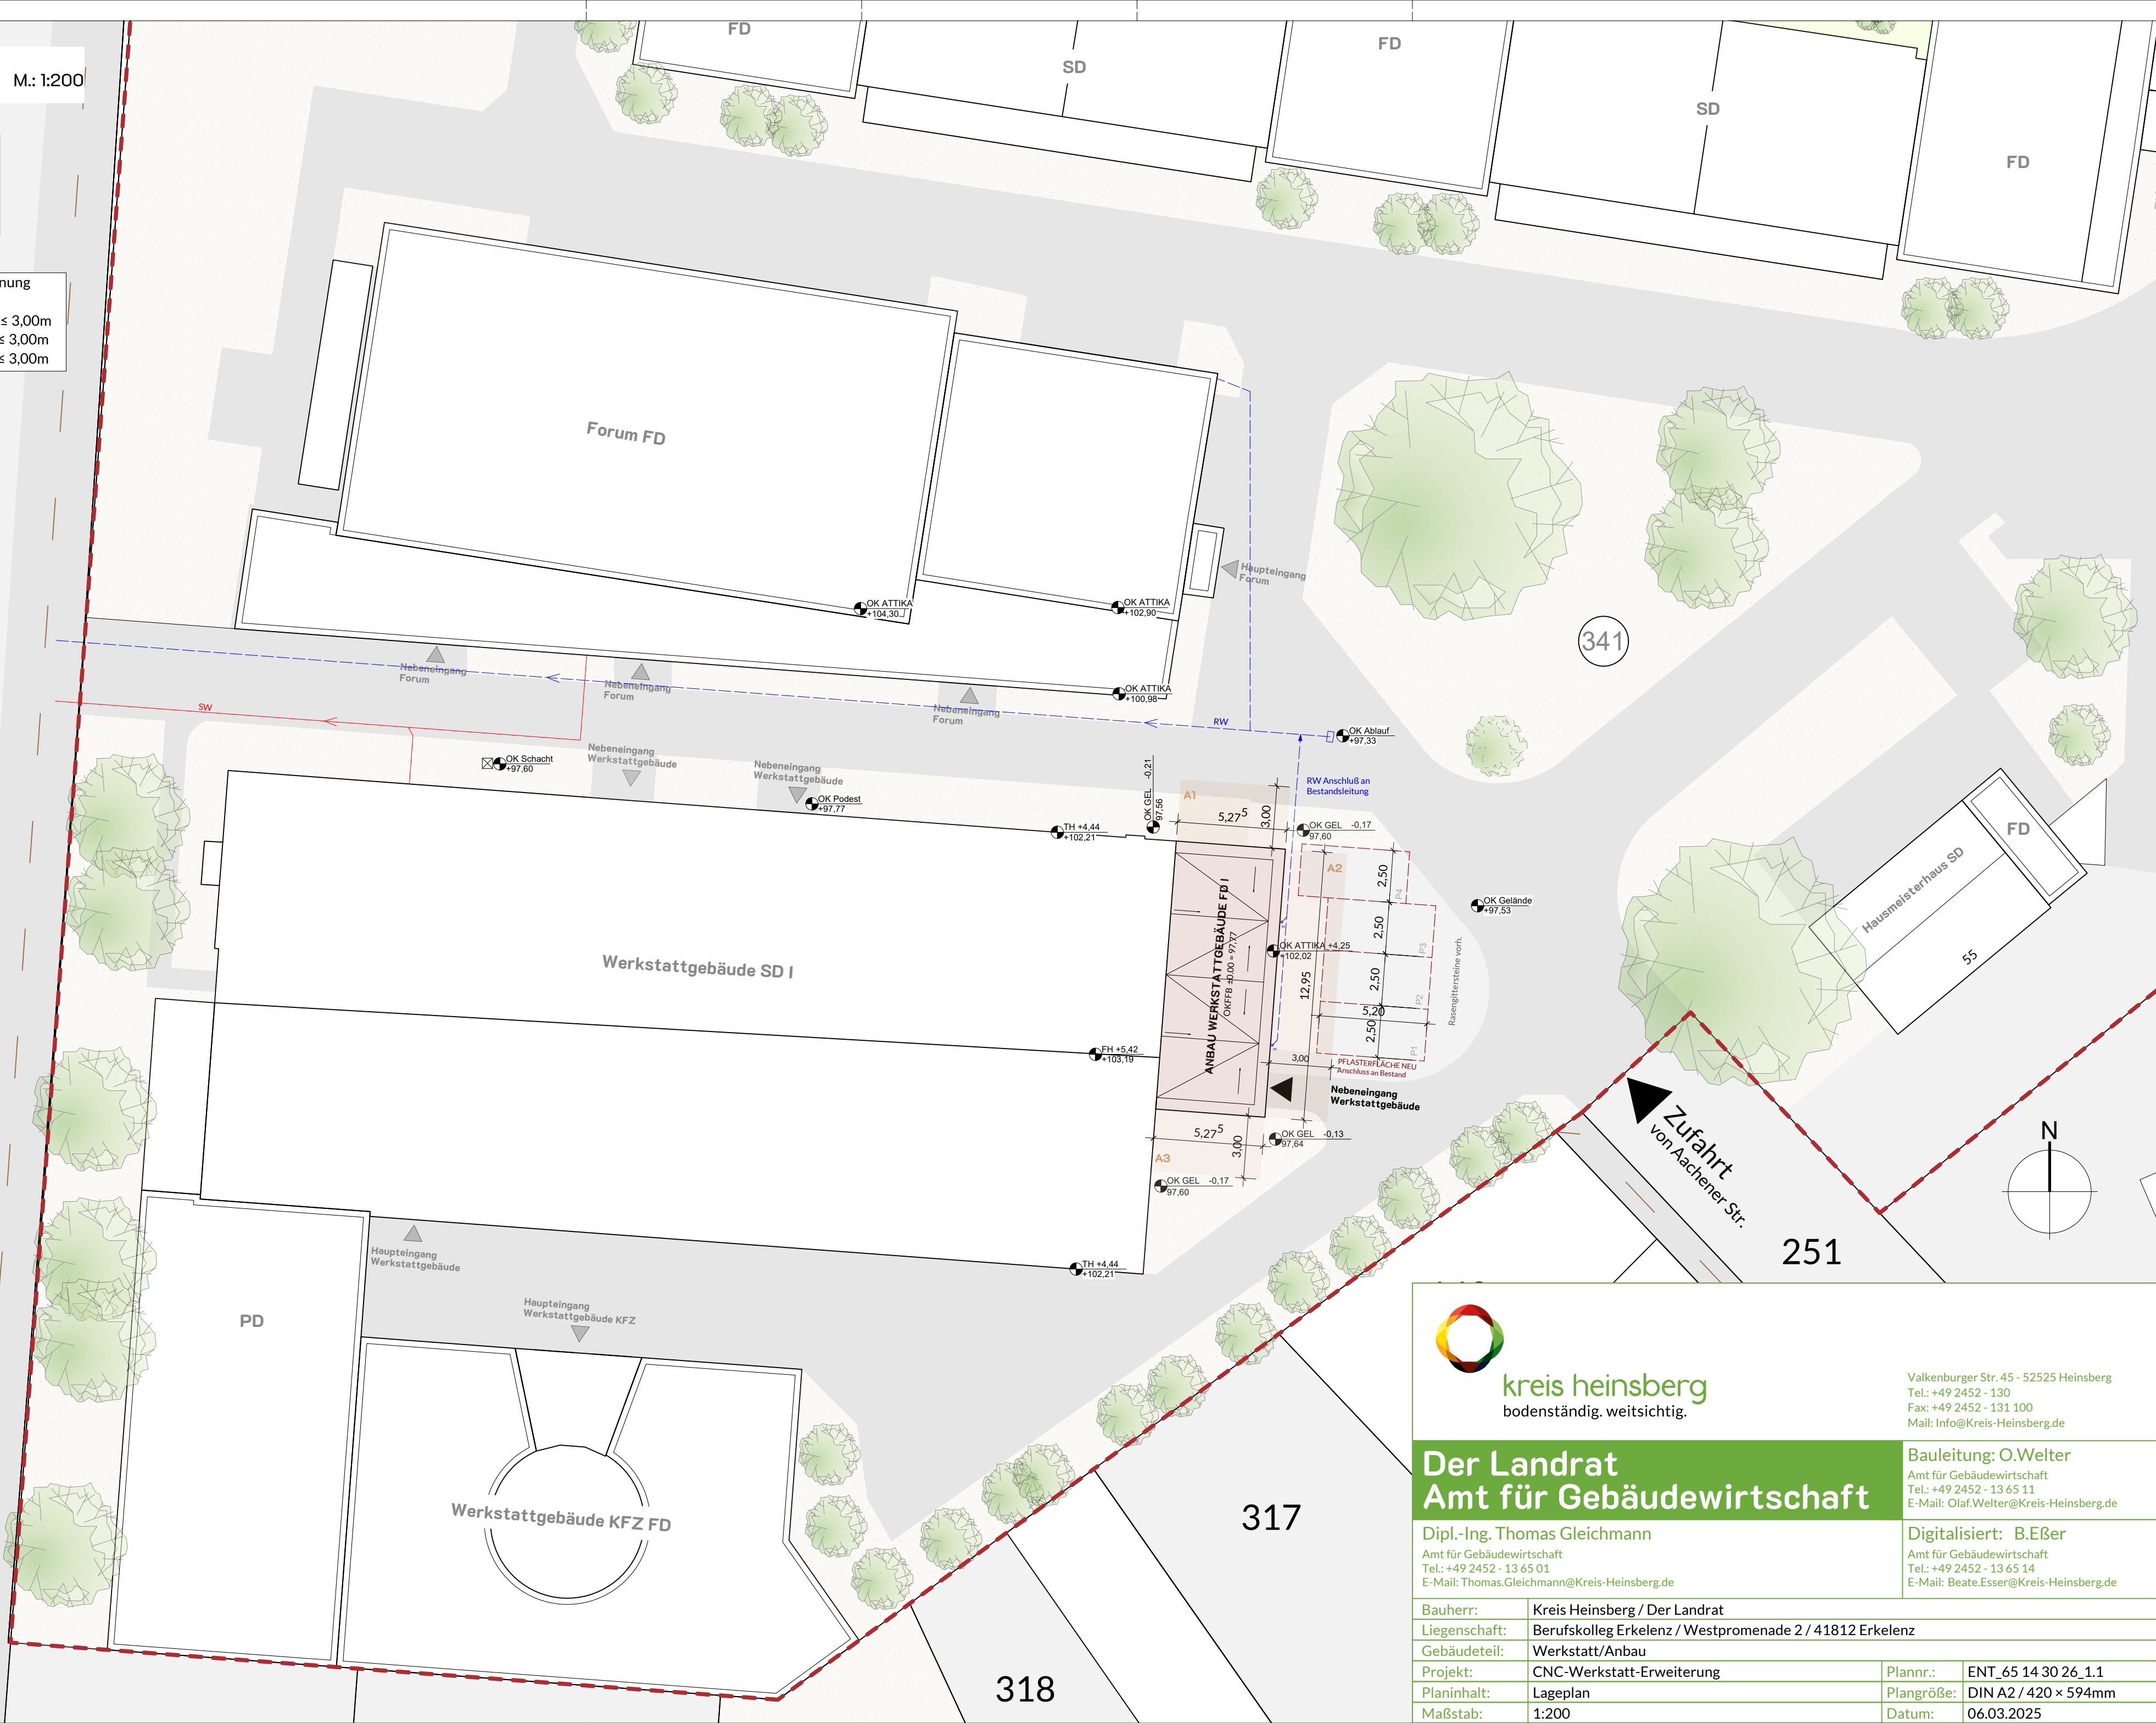

kreis heinsberg
bodenständig. weitsichtig.

Valkenburger Str. 45 - 52525 Heinsberg
Tel.: +49 2452 - 130
Fax: +49 2452 - 131 100
Mail: Info@Kreis-Heinsberg.de

Der Landrat
Amt für Gebäudewirtschaft

Bauleitung: O.Welter
Amt für Gebäudewirtschaft
Tel.: +49 2452 - 13 65 11
E-Mail: Olaf.Welter@Kreis-Heinsberg.de

Dipl.-Ing. Thomas Gleichmann
Amt für Gebäudewirtschaft
Tel.: +49 2452 - 13 65 01
E-Mail: Thomas.Gleichmann@Kreis-Heinsberg.de

Digitalisiert: B.Eßer
Amt für Gebäudewirtschaft
Tel.: +49 2452 - 13 65 14
E-Mail: Beate.Esser@Kreis-Heinsberg.de

Bauherr:	Kreis Heinsberg / Der Landrat		
Liegenschaft:	Berufskolleg Erkelenz / Westpromenade 2 / 41812 Erkelenz		
Gebäudeteil:	Werkstatt/Anbau		
Projekt:	CNC-Werkstatt-Erweiterung	Plannr.:	ENT_65 14 30 26_1.1
Planinhalt:	Lageplan	Plangröße:	DIN A2 / 420 x 594mm
Maßstab:	1:200	Datum:	06.03.2025