



Schnitt A - A

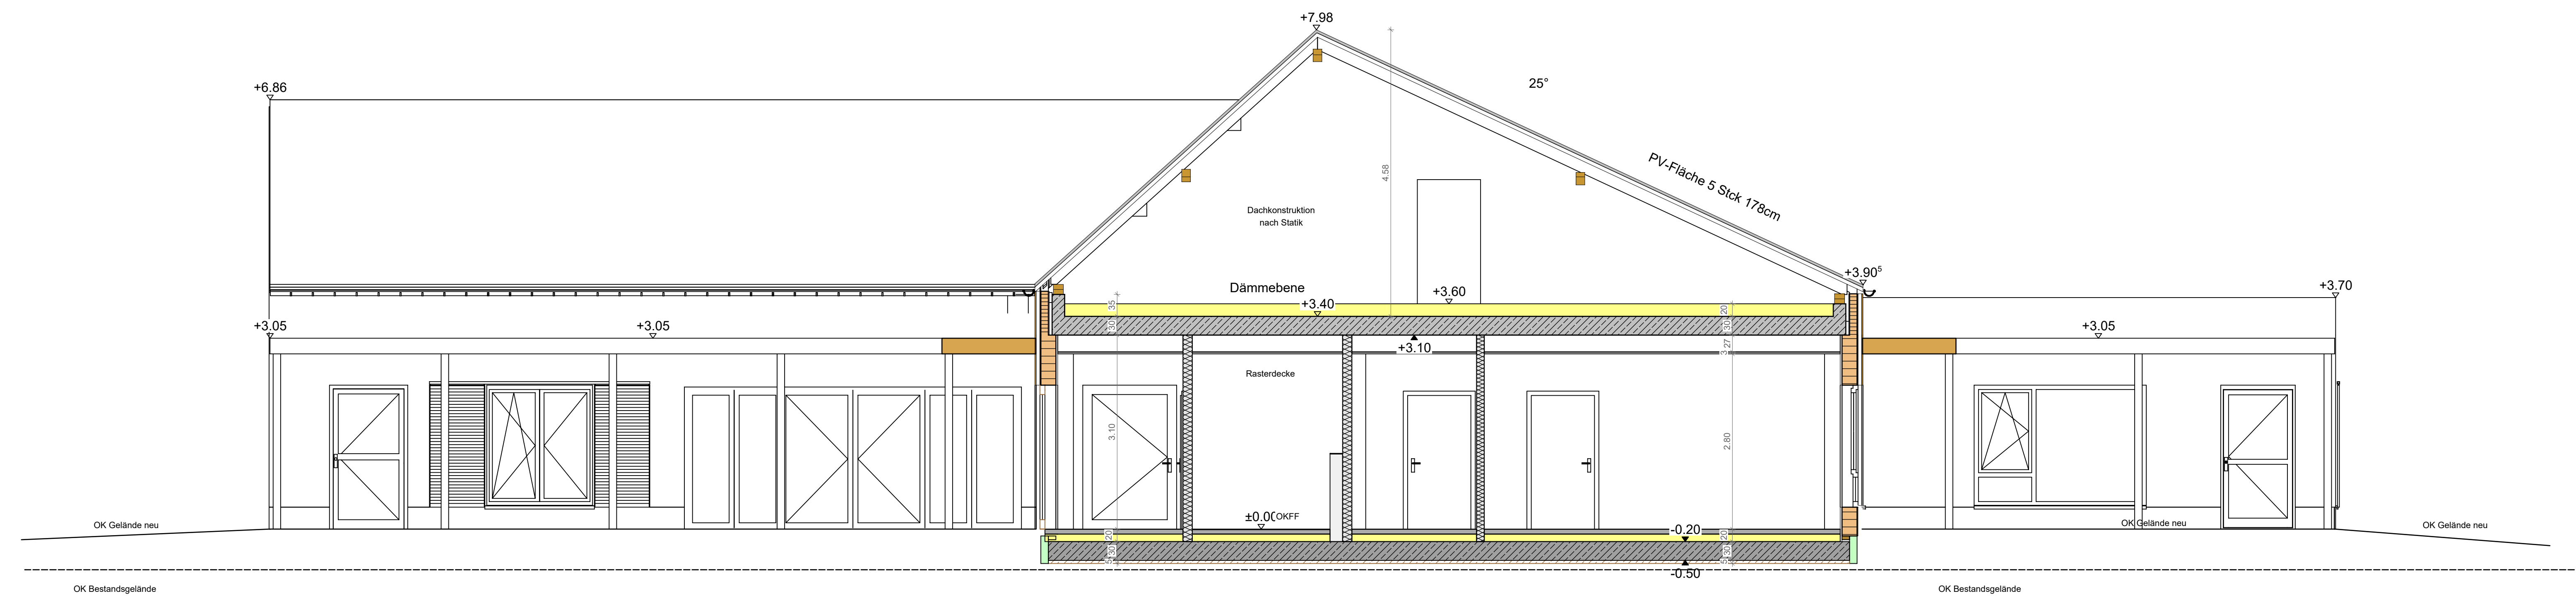

Schnitt B - B

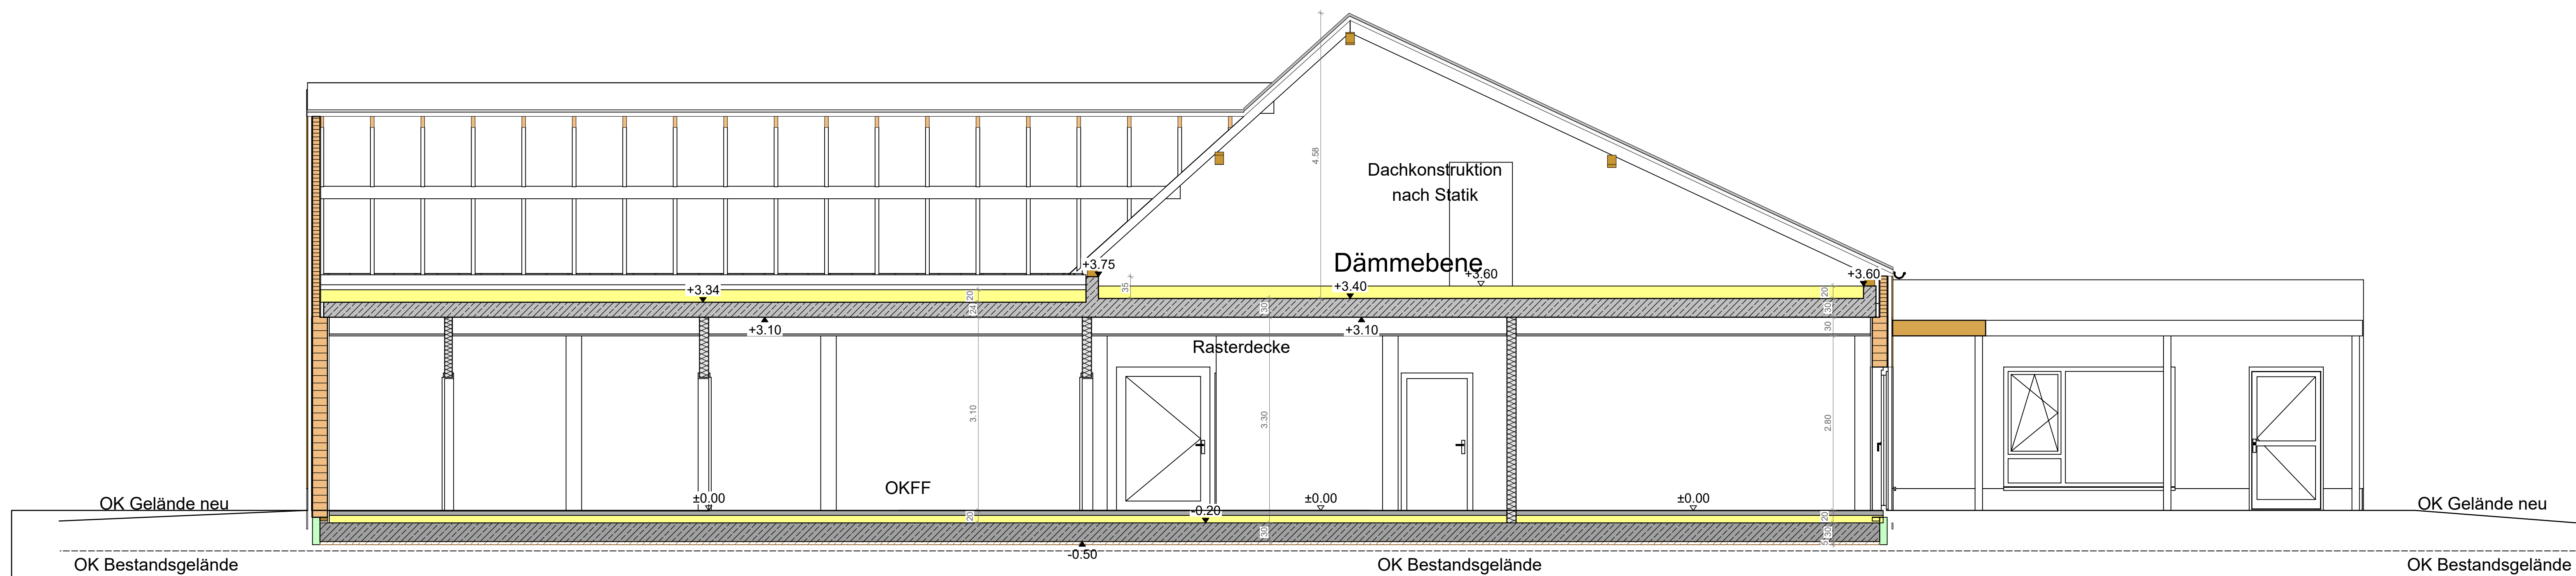

Schnitt C - C

Projekt	Kita mit 6 Gruppen, Wassenberg, Am Taubenkamp	Gemarkung Wassenberg Flur: 7 Flurstück 314
Bauherr:	Kreis Heinsberg Valkenburger Straße 45 52525 Heinsberg	
Planname	Schnitt A + B + C	
Plattdatum	04.04.2025	Planummer
Maßstab	1:50	Index
Leistungsphase	Ausführung	Gezeichnet
H/B = 841 / 1189 (1.00m²)		Indextatum

380

A1

26.03.2025

Allplan 2025