



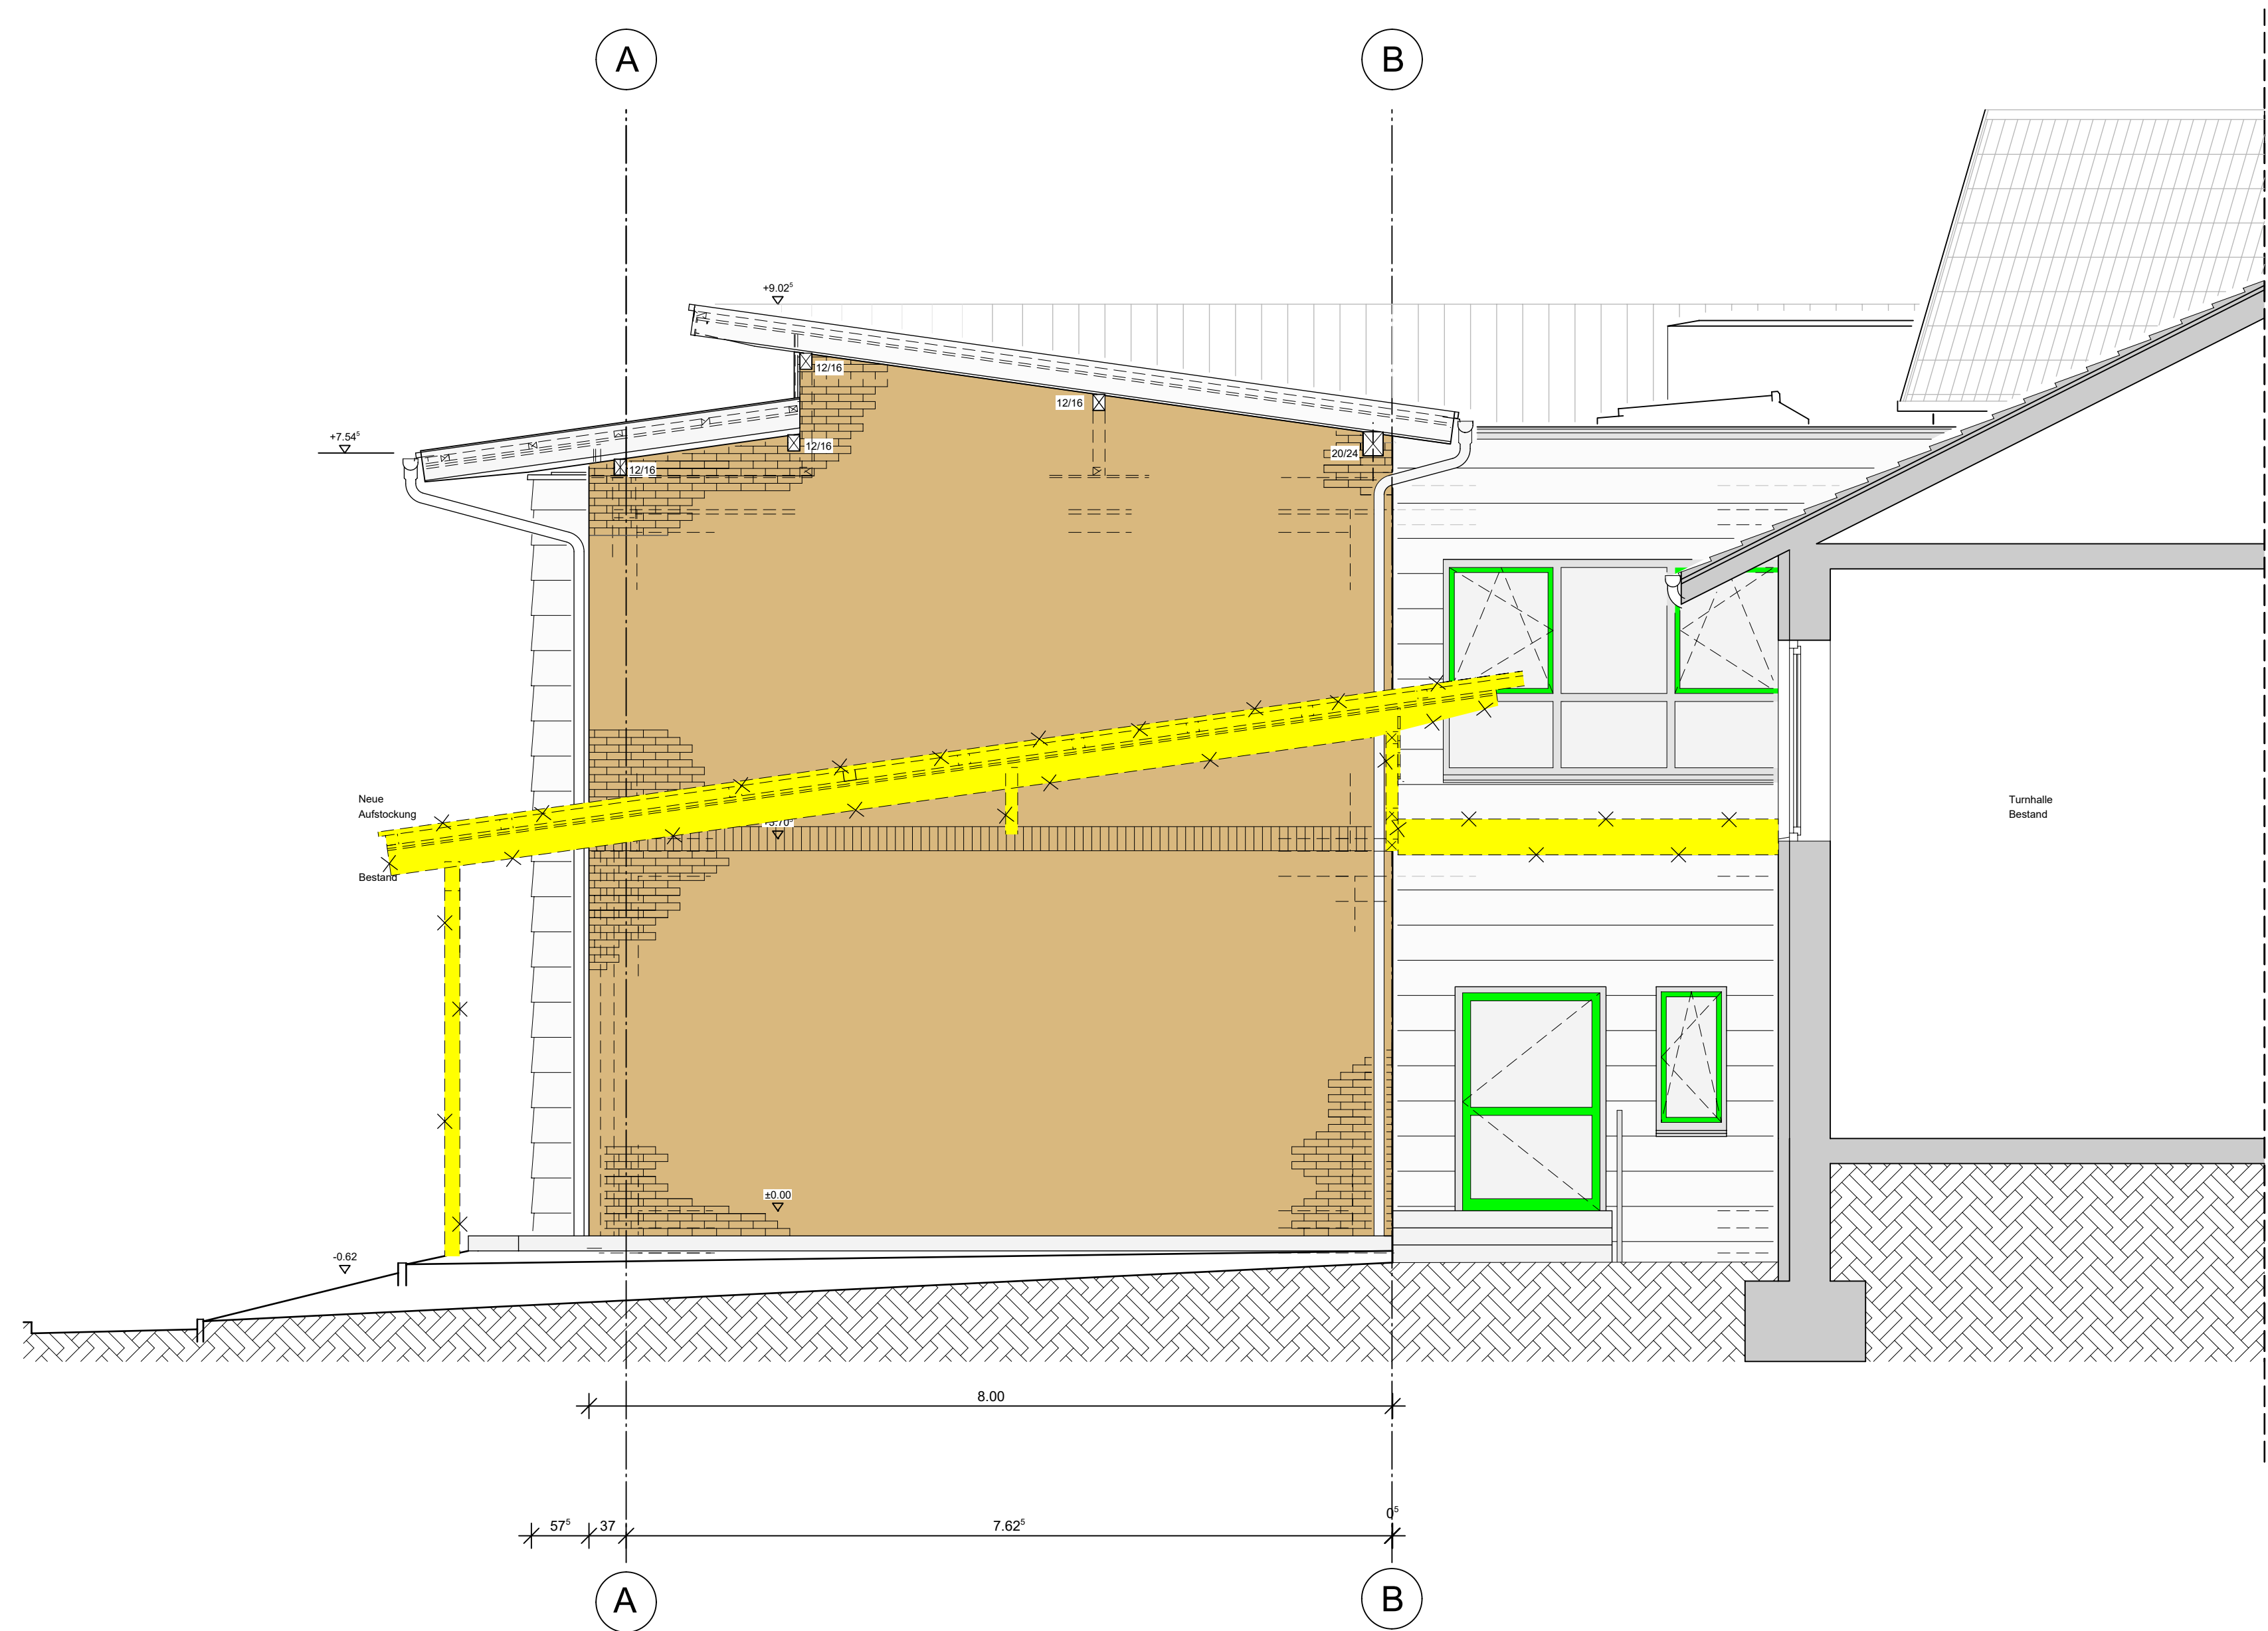

Aufstockung Ansicht West - An der Promenade

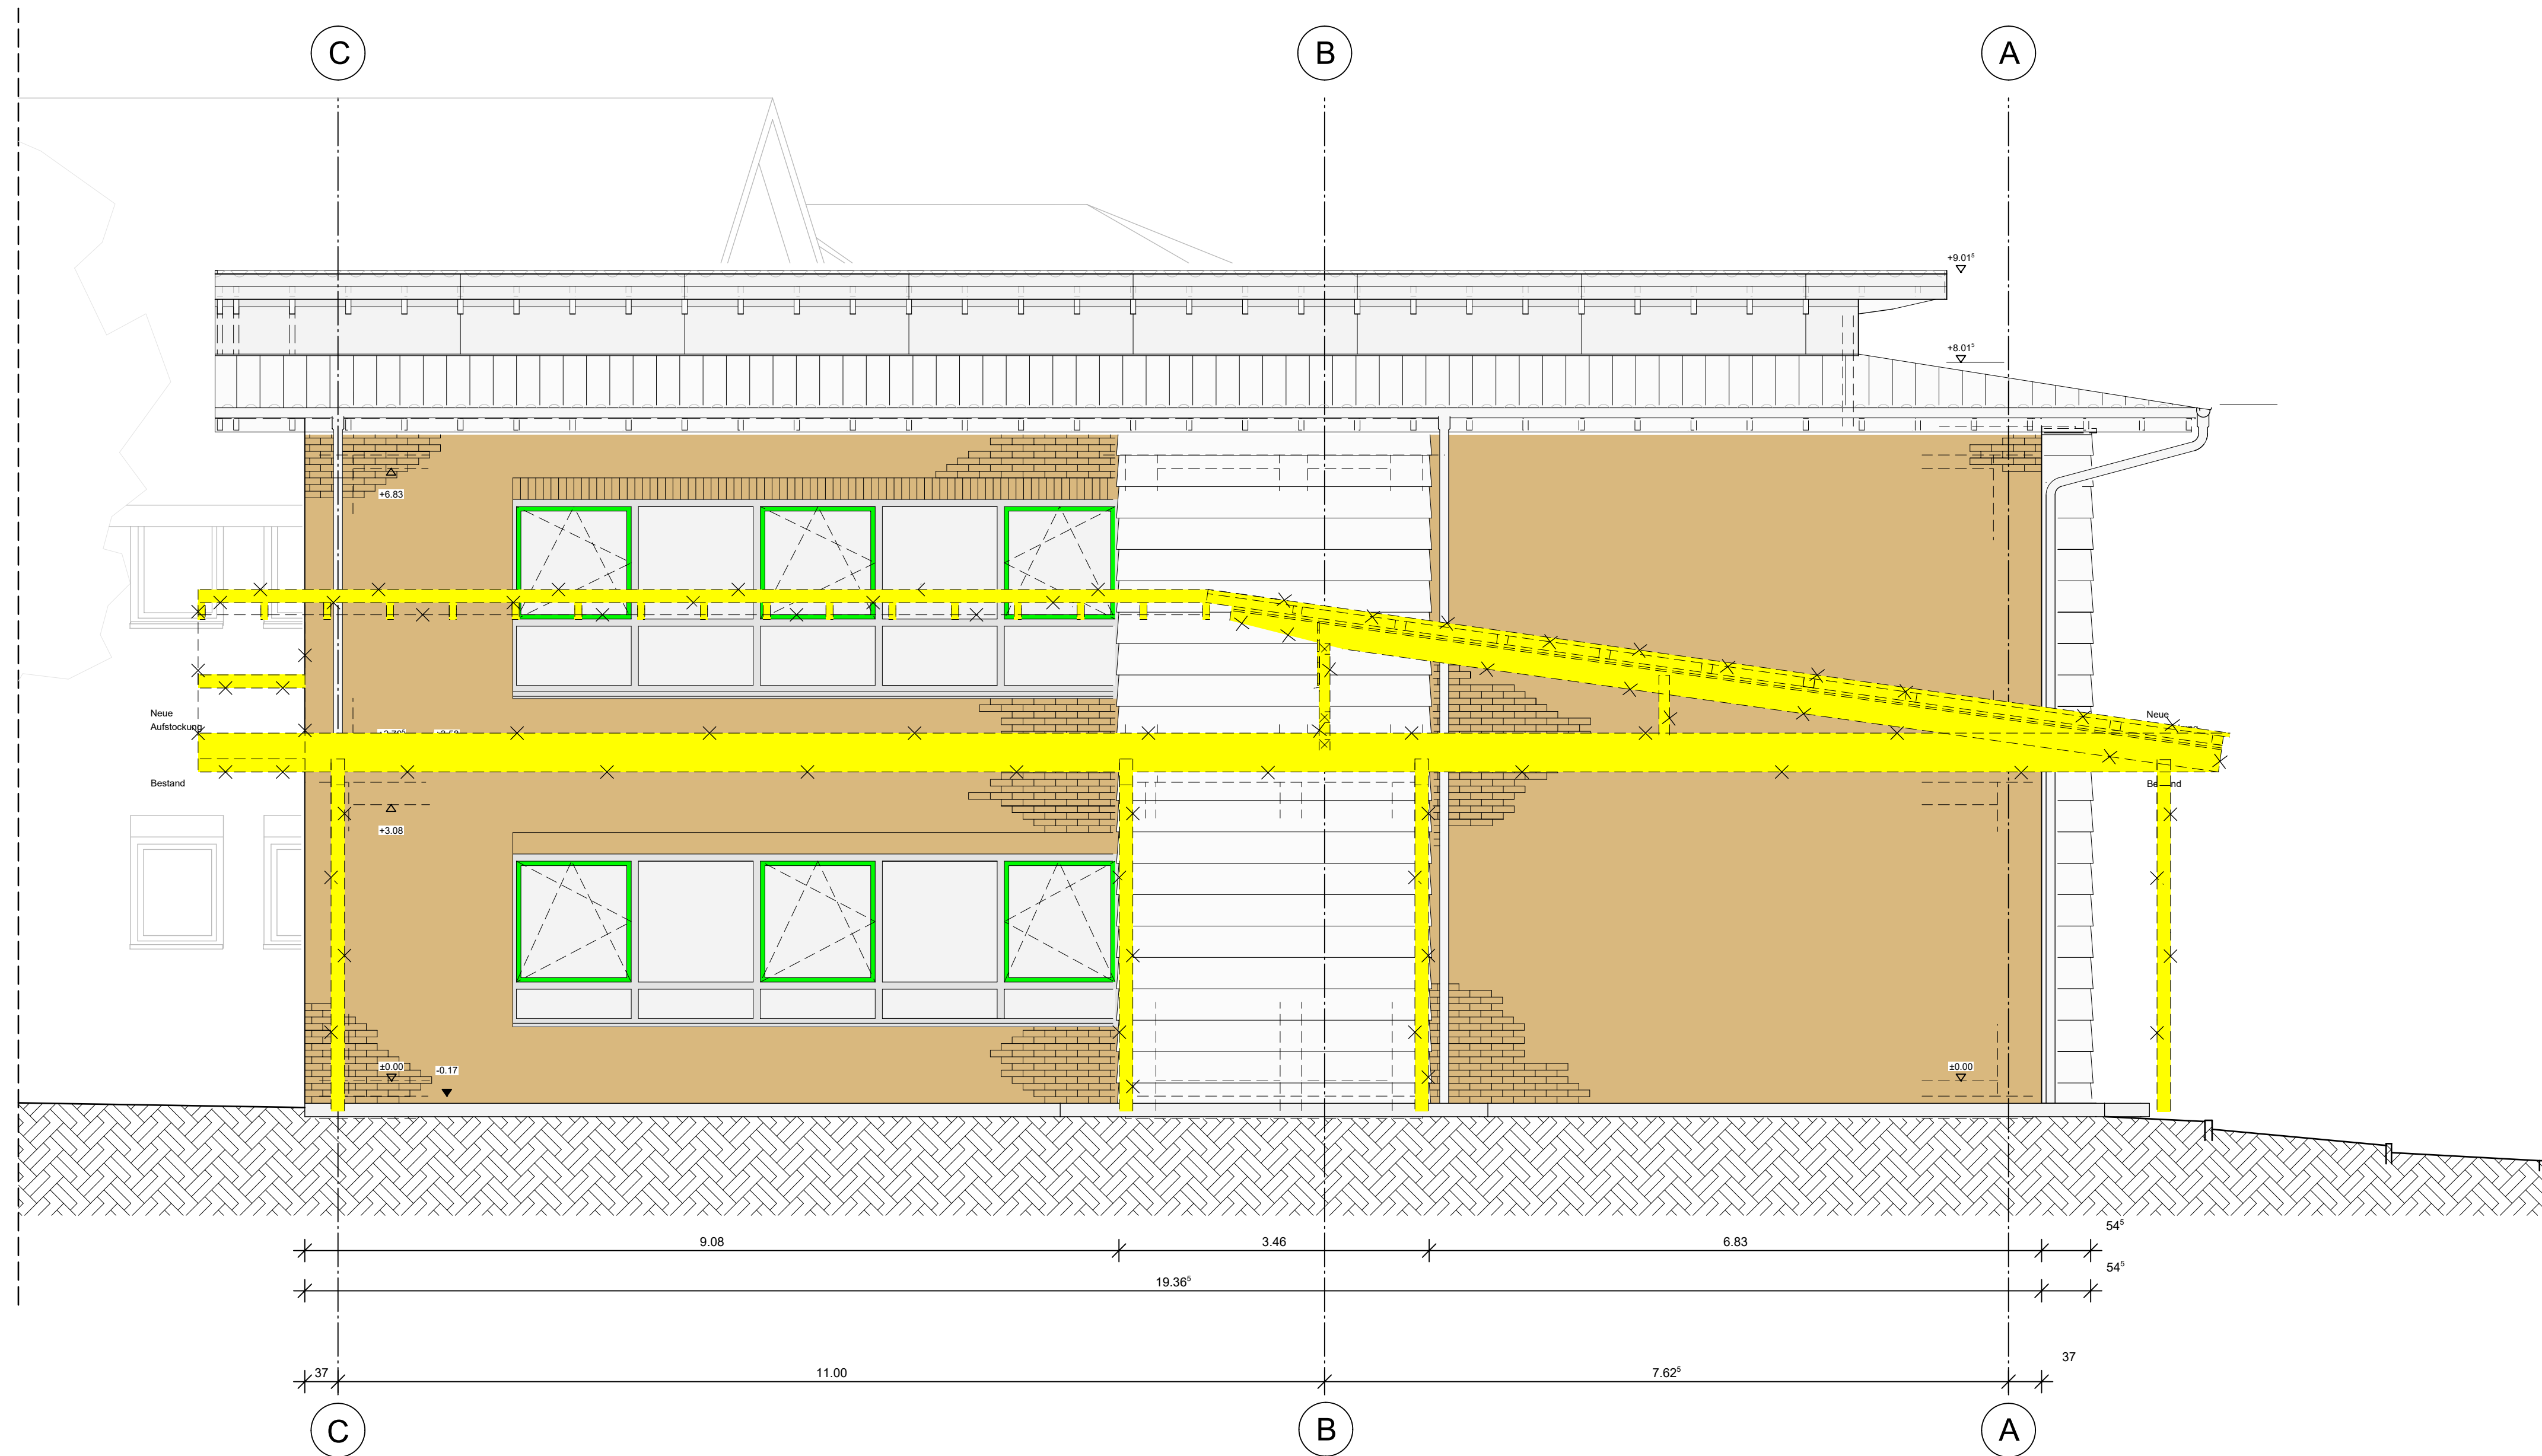

Aufstockung Ansicht Ost - Frankenstraße



Aufstockung Ansicht Nord - Frankenstraße

LEGENDE	
BA	BODENBELAG
BALK	BALKEN
BB	BODENBELAG
BL	BLECH
BP	BODENPLATTE
BRH	BRUSTUNGSHÖHE
BSH	BRETTSCHICHTHOLZ
BW	BRANDWAND
DD	DECKENDURCHBRUCH
DF	DEHNUNGSFUGE
DFE	DACHFLÄCHENFENSTER
DT	DICHT SCHLESSEND
F	FETTABSCHIEDER
Fb	FEUERBESTÄNDIGE WAND/TÜR
Fh	FEUERHEMMENDE WAND/TÜR
FELIC	FEUERLÖSCHER
FL	FLIESEN
FG	FUGENGLATTSTRICH
FU	FUGE
FU-D	FUGE DURCHGEHEND
FU-T	TELFUGE
F30-F90	FEUERWEIDERSTANDSKLASSE
GKB	GIPS-KARTONBAUPLATTE
GL	GLAS
H	HOLZ
HK	HEIZKÖRPER
INS	INSEKTENSCHUTZ
UH	LICHT- HÖHE
LAMM	SONNENSCH. LAMELLE. AUSSEN
MW	MATERIALWECHSEL
NA	NOTAUSGANG
NAS	NOTAUSSTEG
NL	NOTLEUCHE
OK	OBERKANTE
OKF	OK FERTIGBODEN
OKR	OK ROHBODEN
RAFF	RAFFSTORE INNEN
RB	RINGBALKEN
rd	RAUCHDICHT- TÜR
RH	RAUMHOCH
RM	RAUCHMELDER
RR	REGENROHR
RW	RETTUNGSWEG
RST	RAUCHSCHUTZTÜR
RWA	RAUCH-WARME-ABZUG
STB	STAHLBETON
SBH	HORIZONTALSCHALUNG
SNB	NORMALSCHALUNG
SBV	VERTIKALSCHALUNG
SCH	SCHIEFER
SM	SICHTMAUERWERK
SSGL	SONNENSCHUTZGLAS
T30	TÜR FEUERHEMMEND
T90	BRANDSCHUTZTÜR
UK	UNTERKANTE
UZ	UNTERZUG
UEZ	ÜBERZUG
VK	VORDERKANTE
VKB	VK BODENPLATTE
VKD	VK DECKE
WS	WANDSCHUTZ


	Rückbau
	Bestand
	STAHLBETON
	ORTBETON
	MAUERWERK KS 12/MG Ia
	GK-METALLSTANDERWÄNDE
	INSTALLATIONSWÄNDE
	FERTIGTEILWAND
	WADA
	HOLZRAHMENBAU
	HOLZ QUER ZUR FASER
	HOLZ LÄNGS ZUR FASER
	MASSIVHOLZPLATTEN
	HOLZFASERPLATTEN
	HOLZWERKSTOFF - OSB
	GIPSBAUPLATTE
	DÄMMSTOFFE XPS, EPS

ALLE TRAGENDEN- UND KONSTRUKTIVEN BAUTEILE MÜSSEN NACH GEPRÜFTER STATISCHER BERECHNUNG HERGESTELLT WERDEN.

ALLE TRAGENDEN- UND KONSTRUKTIVEN BAUTEILE MÜSSEN NACH GEPRÜFTER STATISCHER BERECHNUNG HERGESTELLT WERDEN.

ALLE TRAGENDEN- UND KONSTRUKTIVEN BAUTEILE MÜSSEN NACH GEPRÜFTER STATISCHER BERECHNUNG HERGESTELLT WERDEN.

INDEX	DATUM	ART DER ÄNDERUNG	GEZ.	GEPR.
OKF	EG ±0,00	= 82,11 UNN		

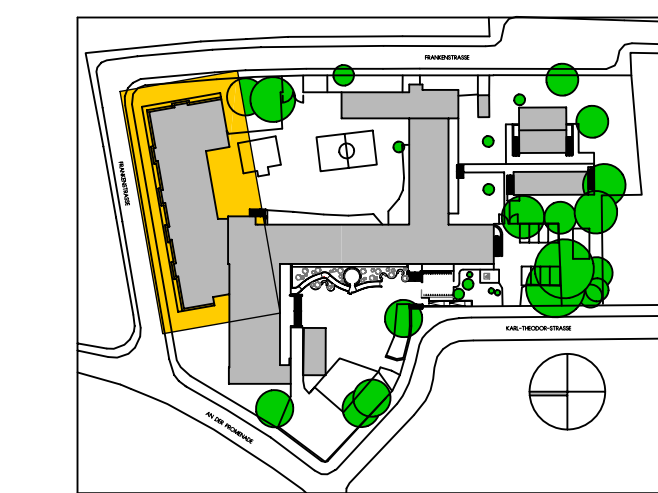

LEGENDE BRANDSCHUTZ	
B1	schwer entflammbar
ds	dichtschließende Tür
fs	feuerbeständige Wand
Fh	feuerhemmende Wand/Tür
NA	Notausgang
RS	Tür rauchdicht + selbstschließend
T30 RS	Tür feuerhemmend, rauchdicht + selbstschließend
T90	Tür feuerhemmend, dicht + selbstschließend