




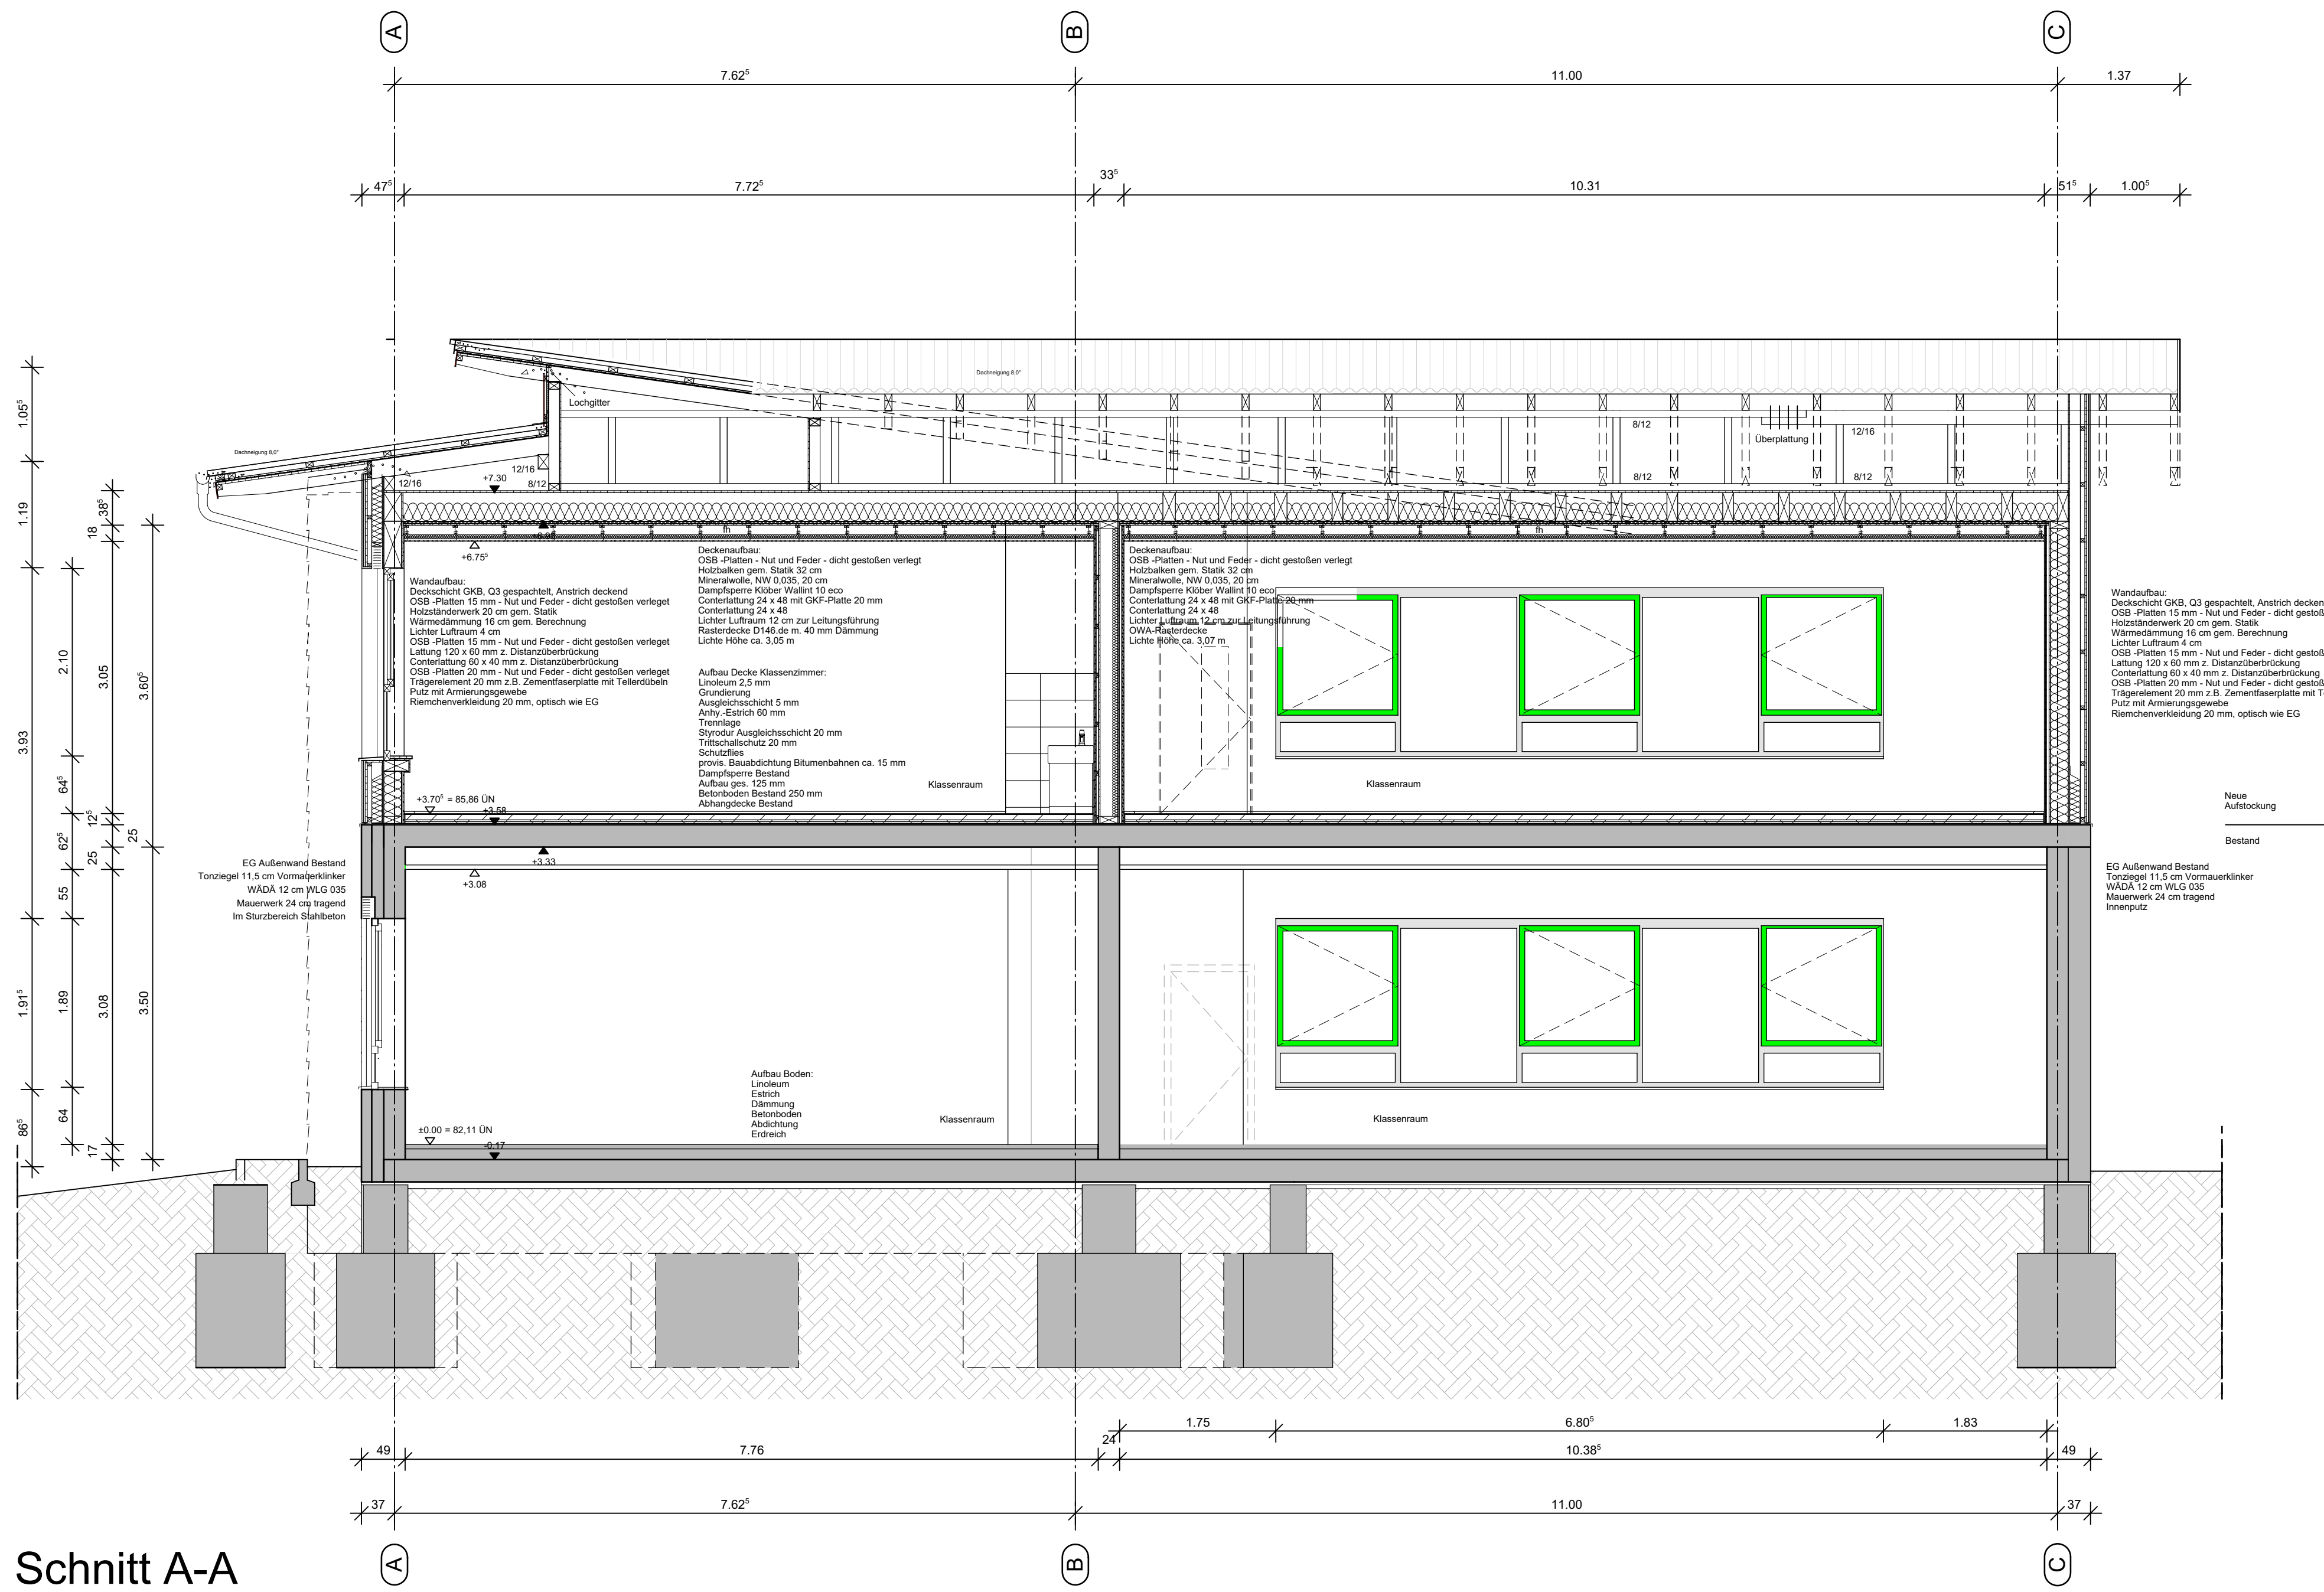


Schnitt A-A

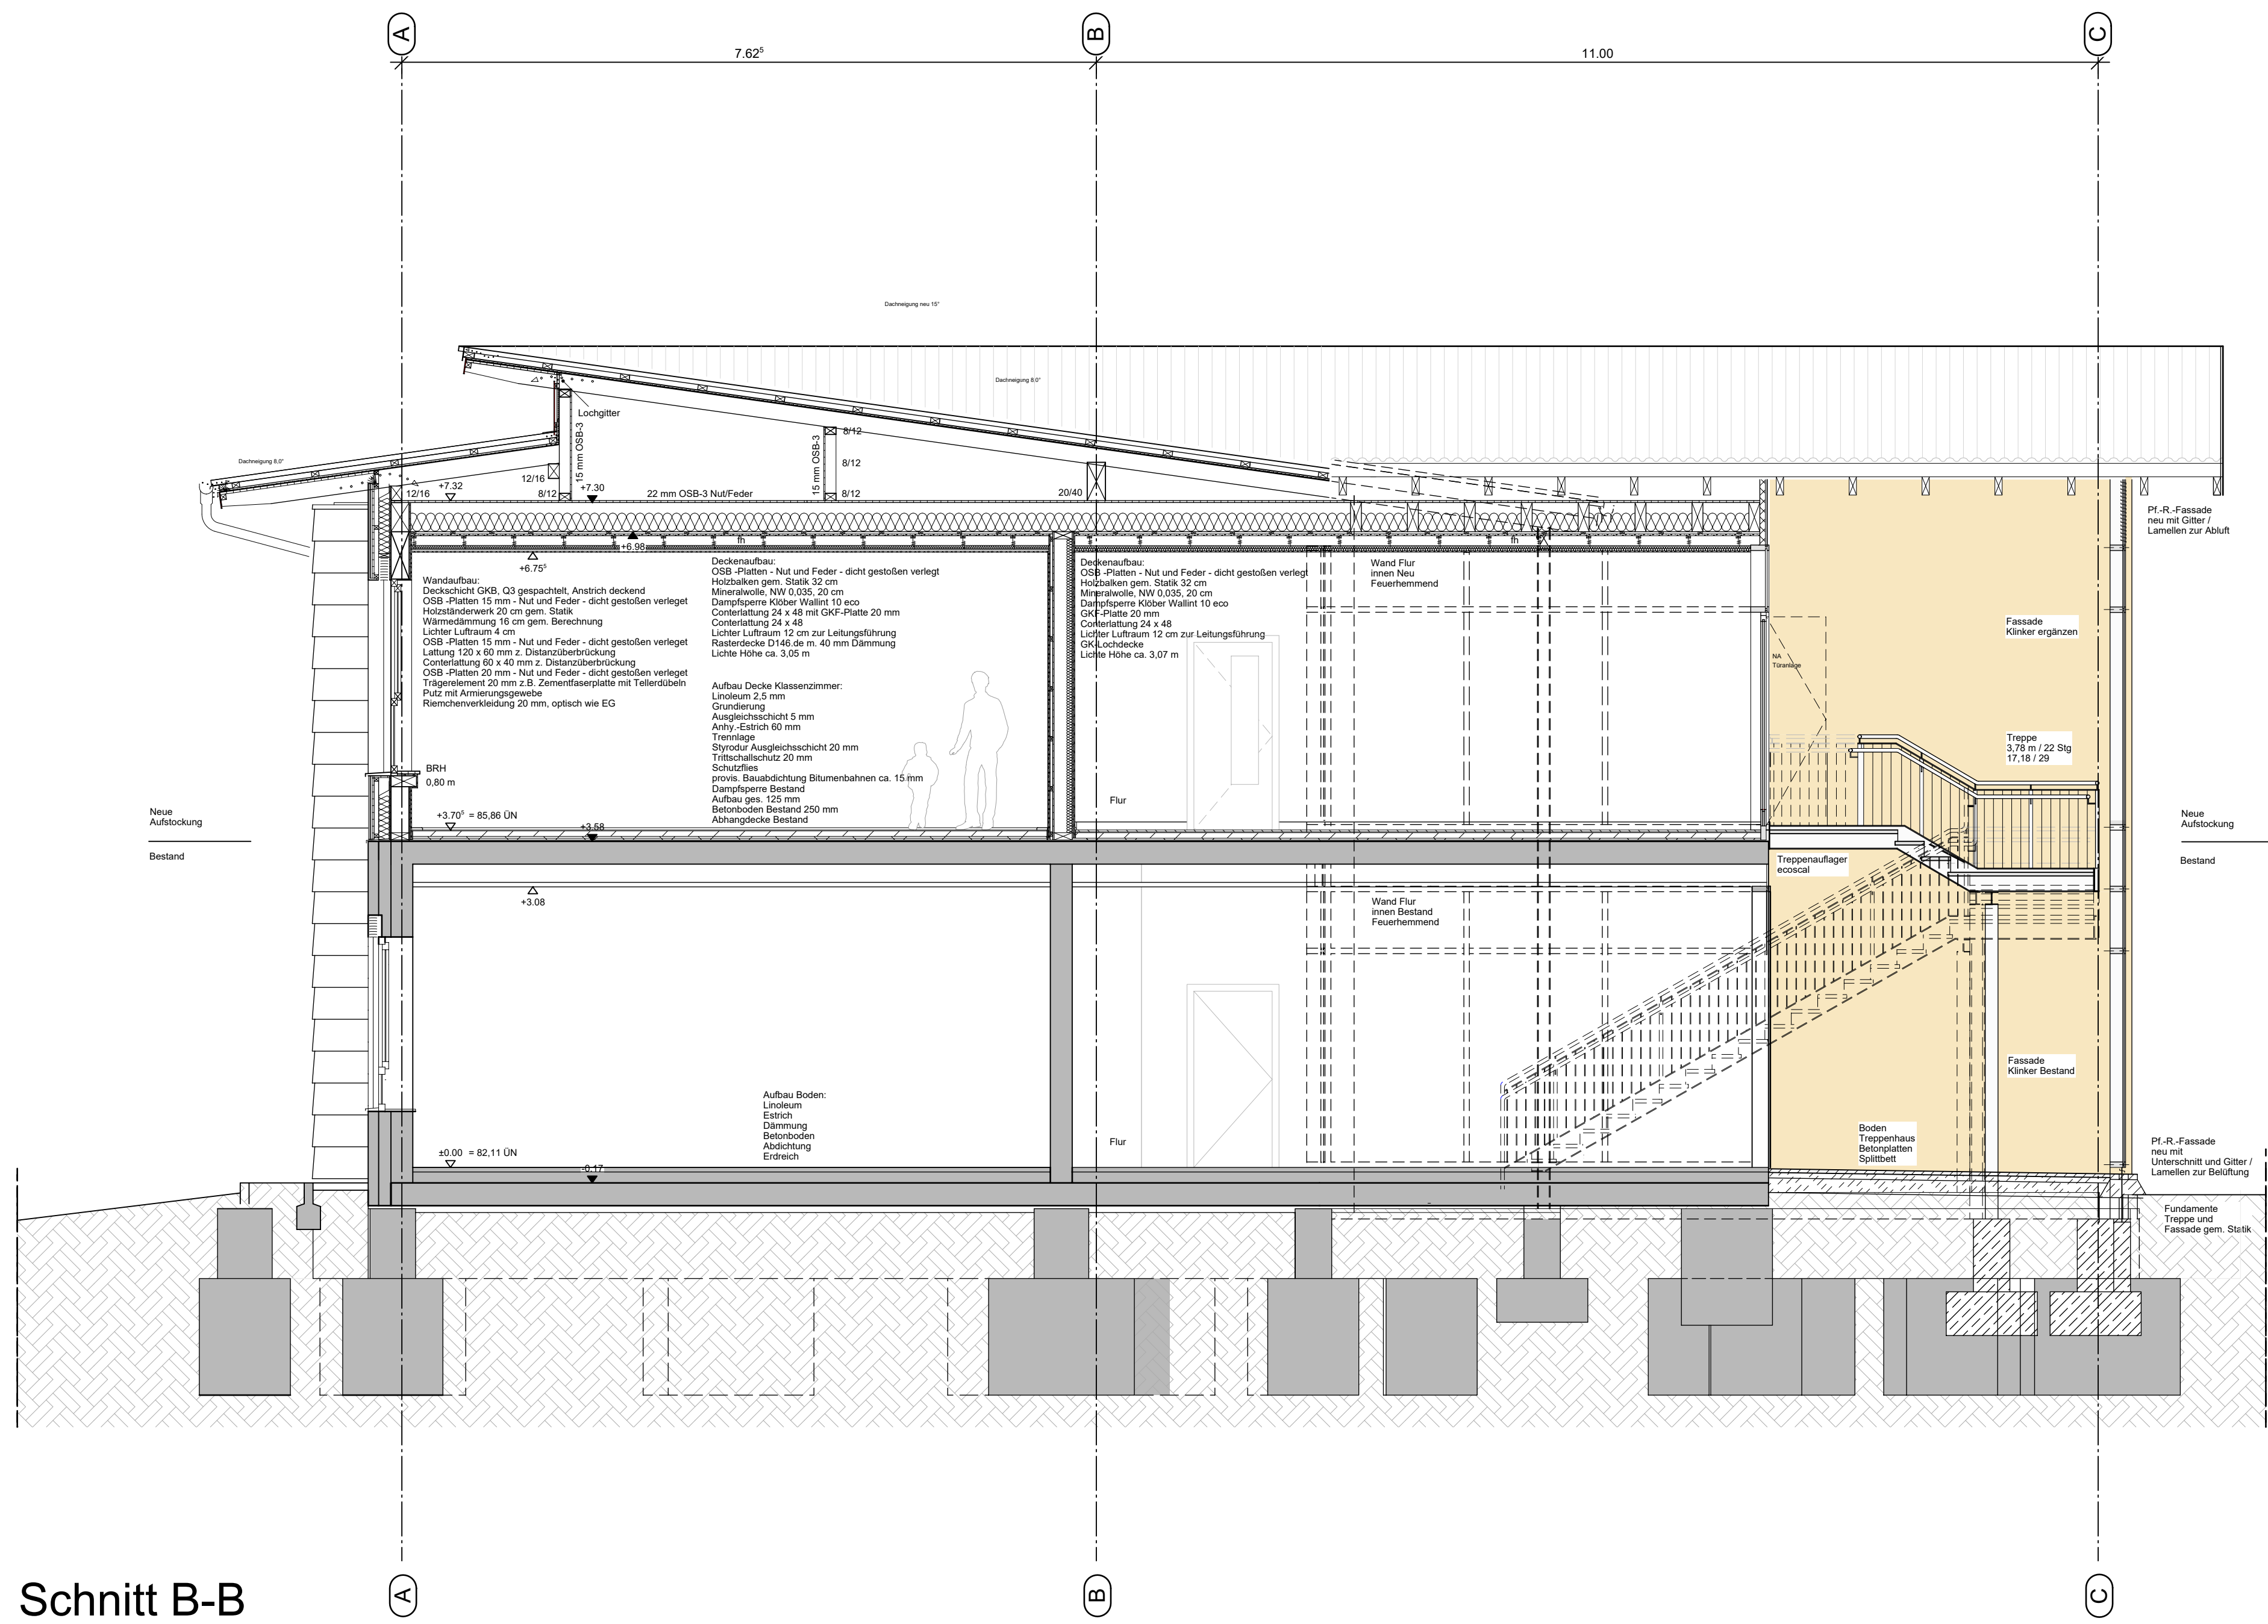


Schnitt B-B

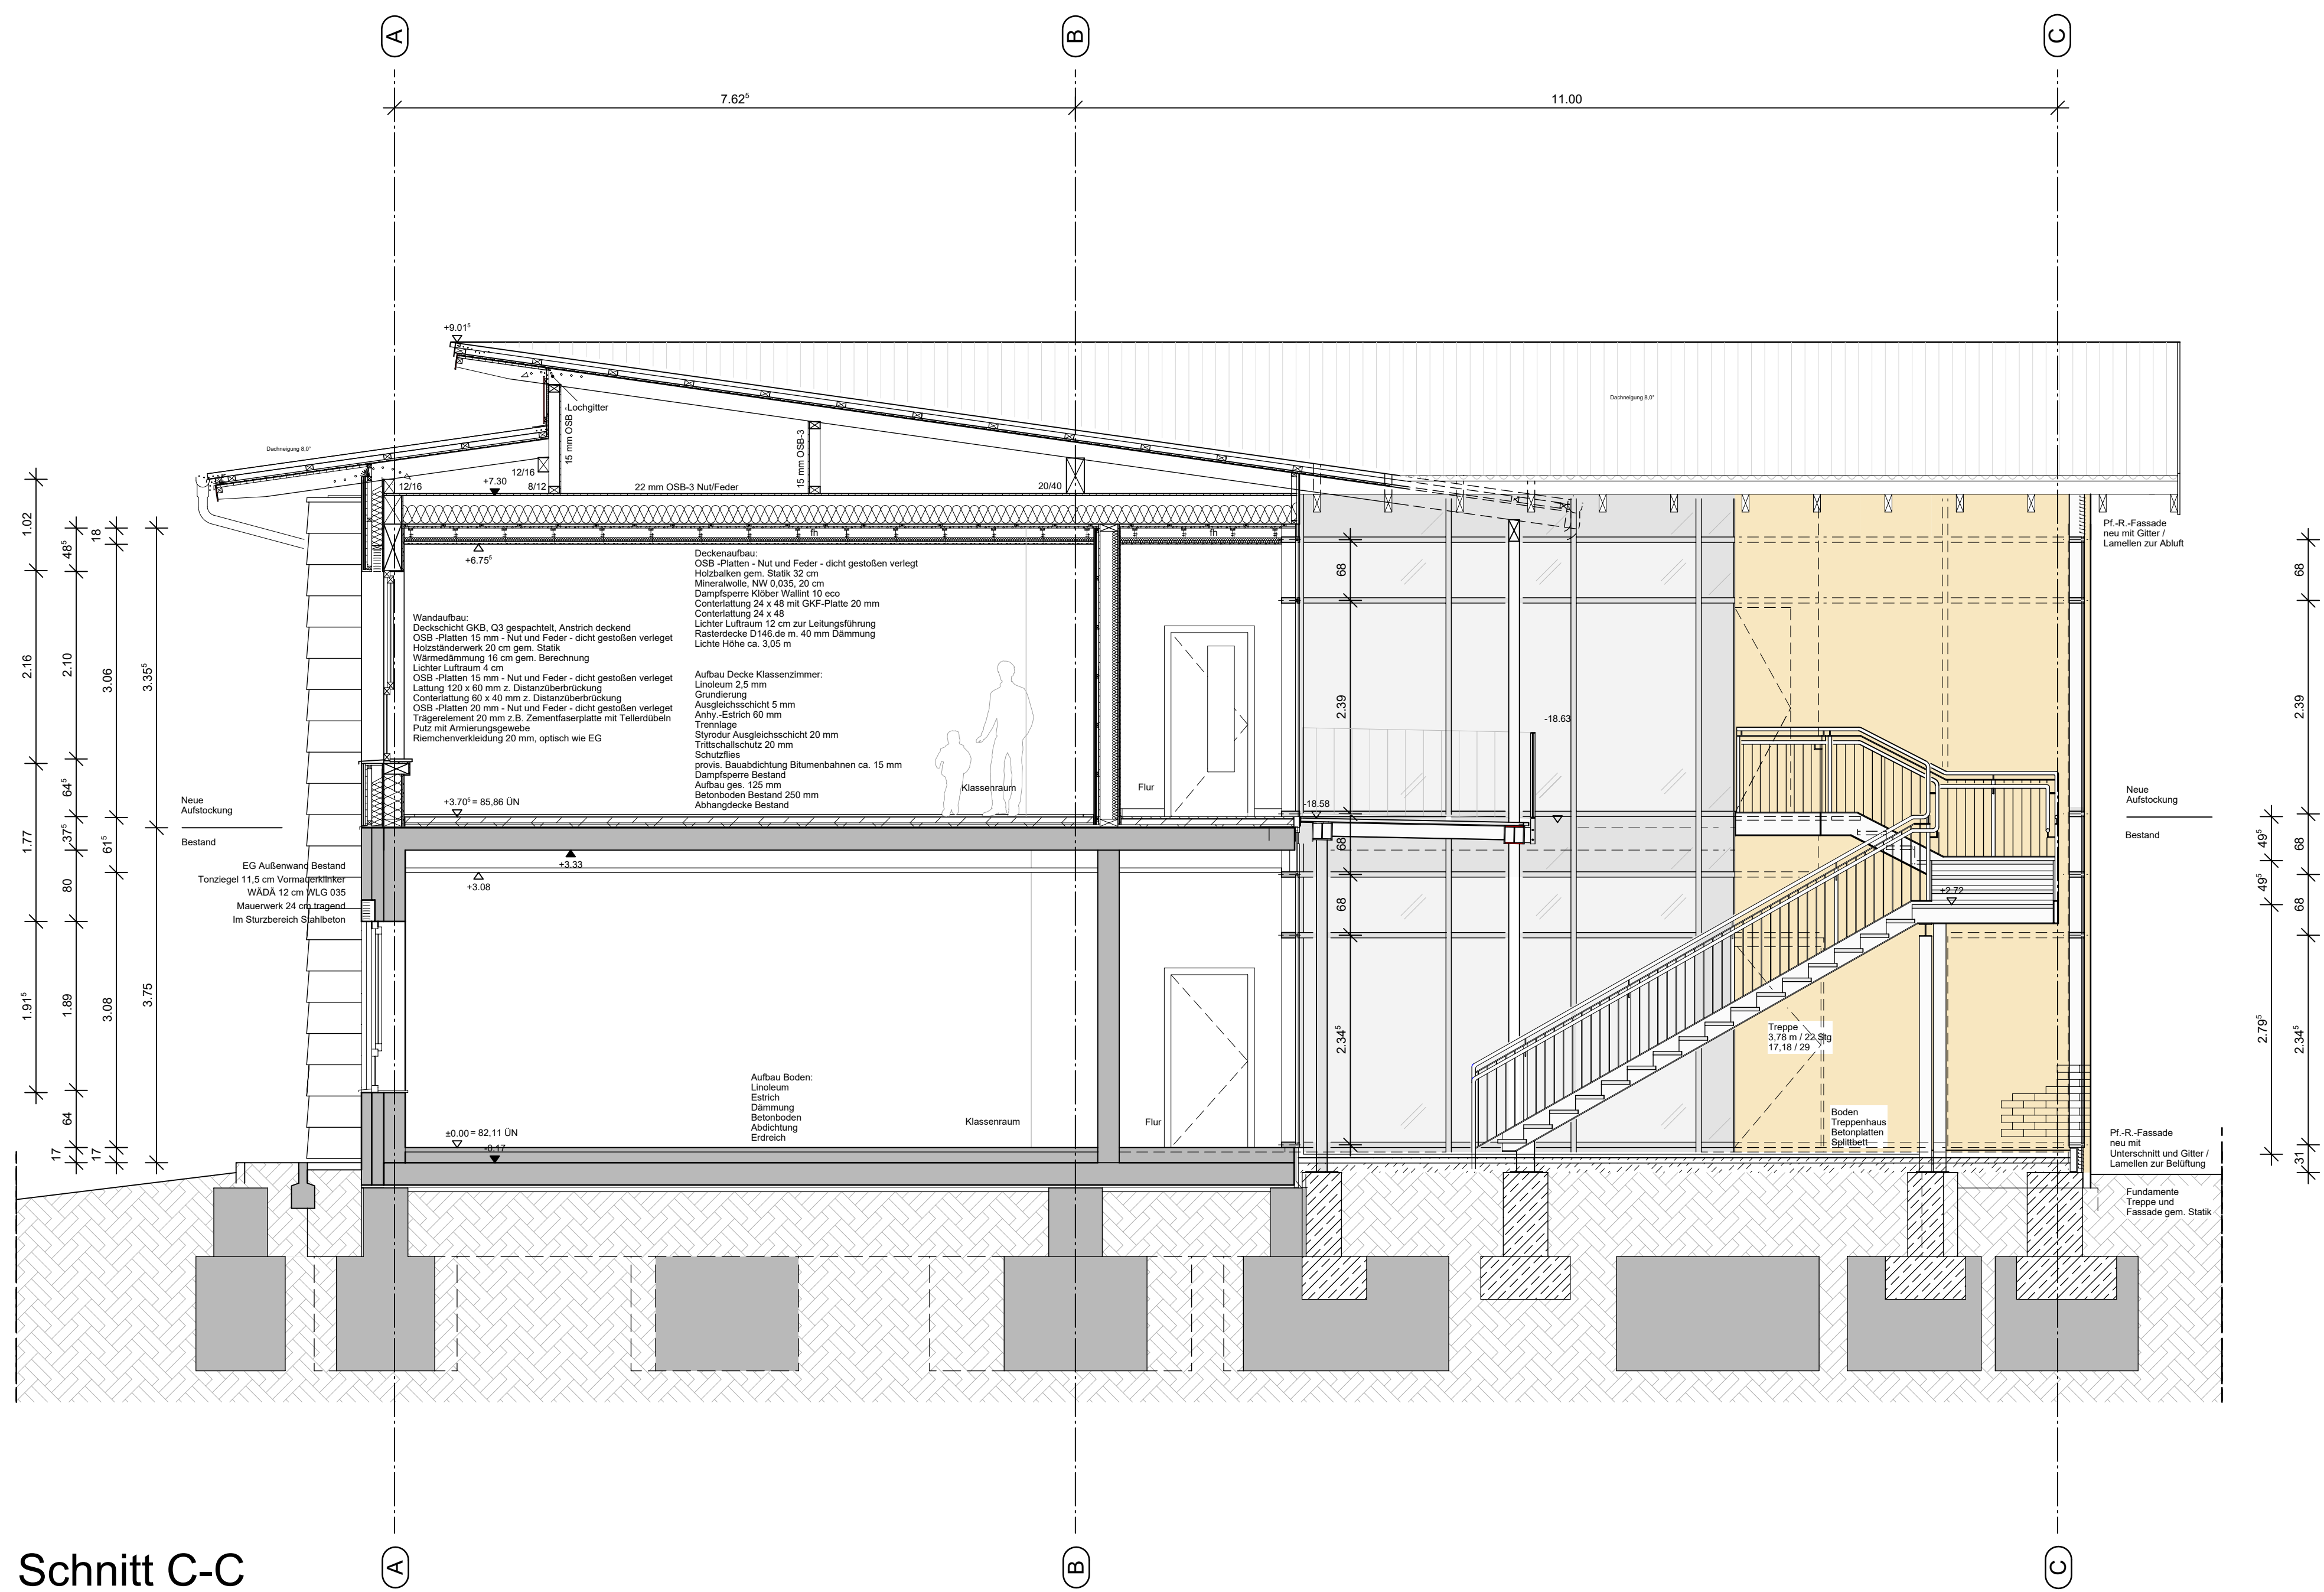

Schnitt C-C

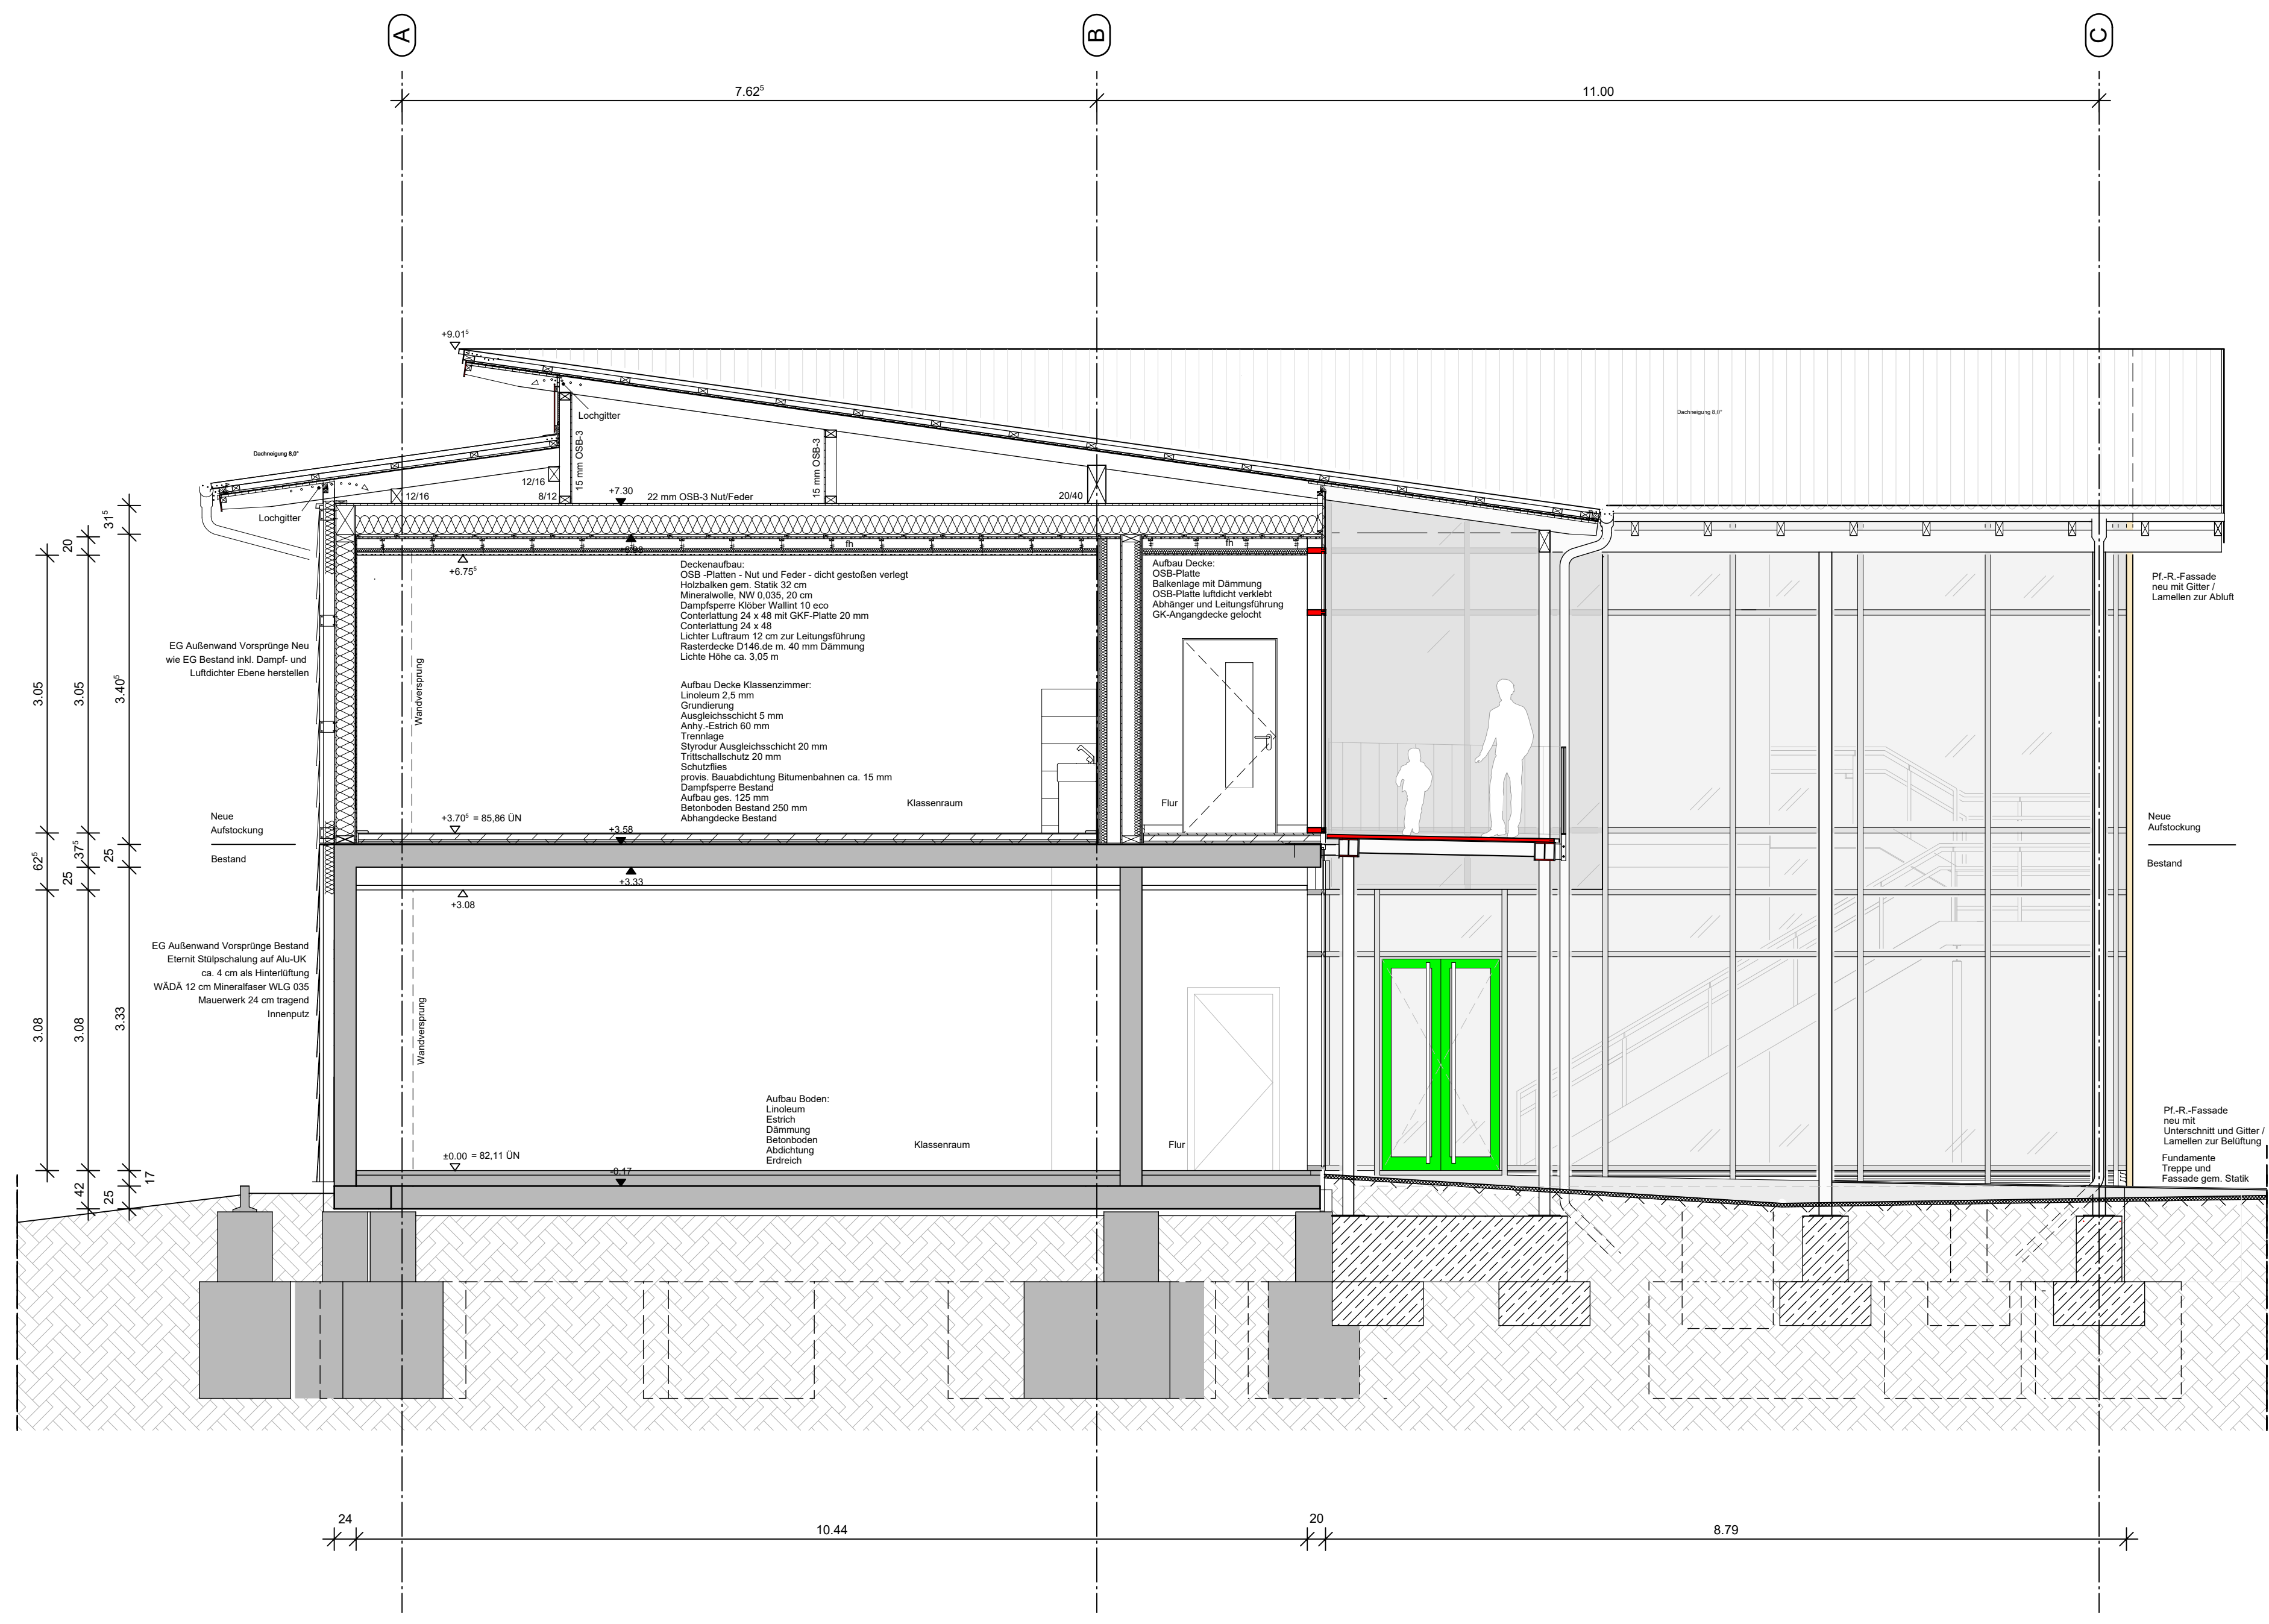

Schnitt D-D

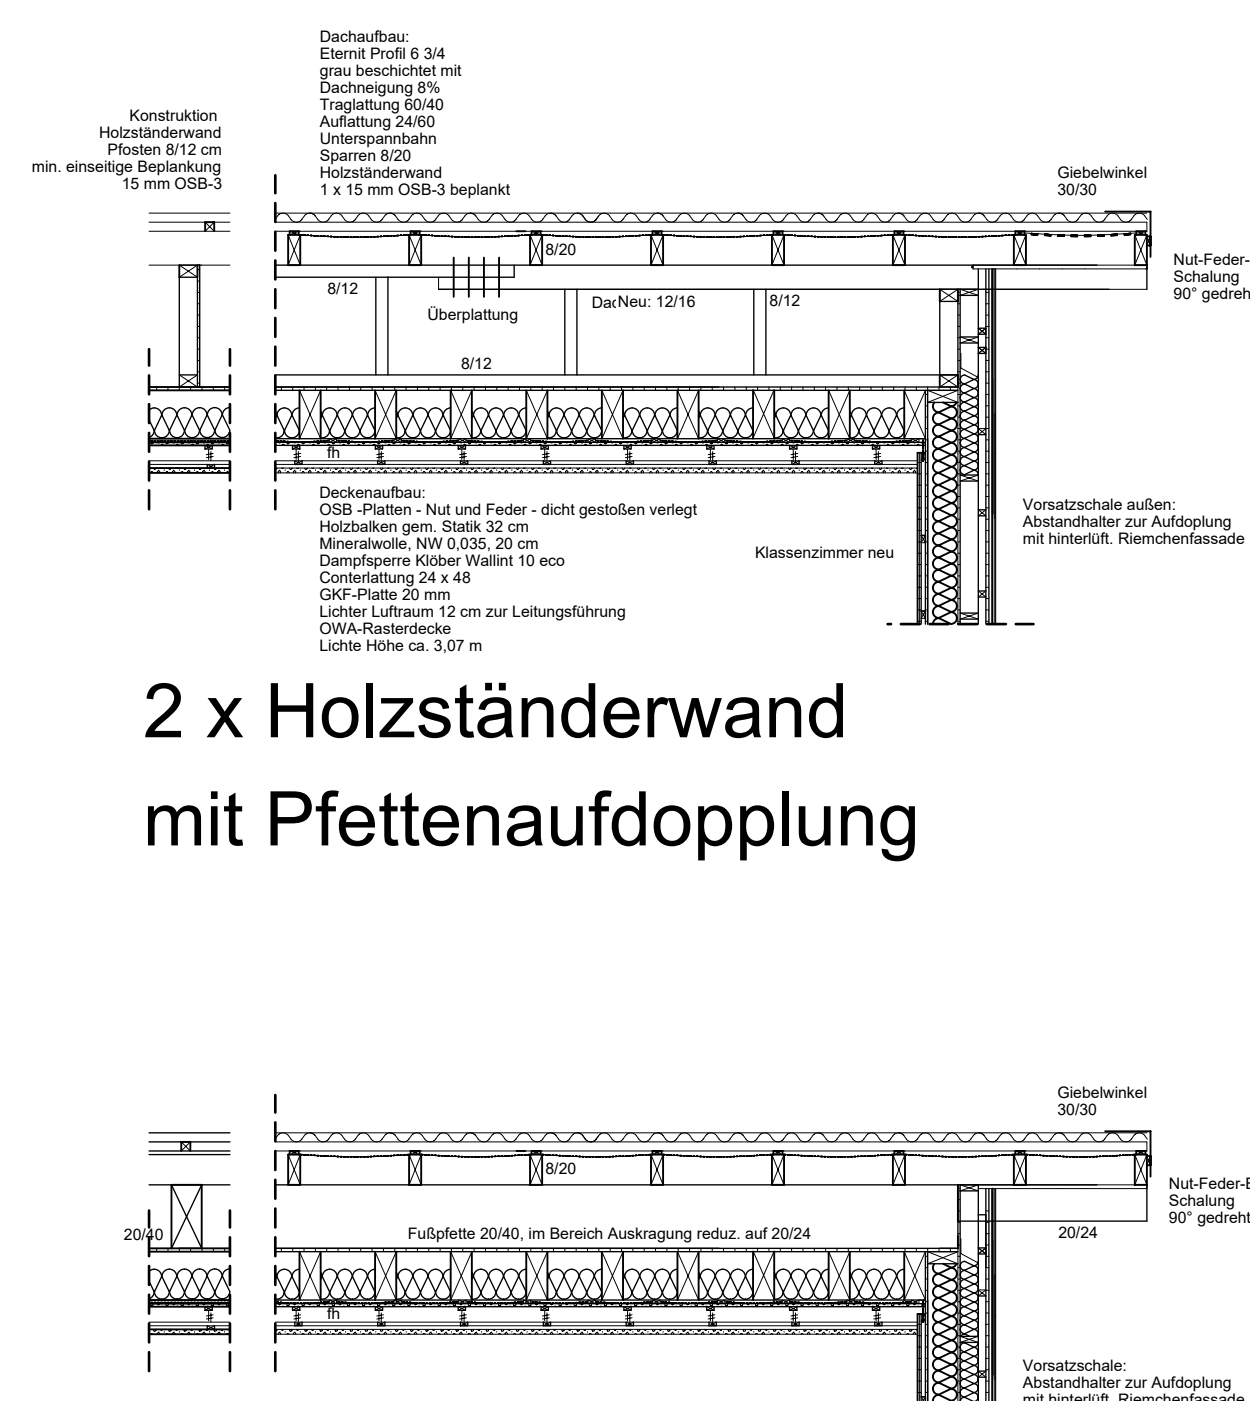

2 x Holzständerwand
mit Pfettenaufdopplung

Fußpfette mit Reduzierung
im Außenbereich

Schemaschnitte
2 x Giebelwände


LEGENDE			
BA	BODENBELAG	NAS	NOTAUSSTIEG
BALK	BALKEN	NL	NOTLEUCHE
BB	BODENBELAG	OK	OKERKANTE
BL	BLECH	OKF	OK FERTIGBODEN
BP	BODENPLATTE	OKR	OK ROHBODEN
BRH	BRUSTUNGSHÖHE	RAFF	RAFFSTREIFEN
BSH	BRETTSCHICHTHOLZ	RB	RINGBALKEN
BW	BRANDWAND	rd	RAUCHDICHT TUR
DD	DECKENDURCHBRUCH	RH	RAUMHOCH
DF	DEHNUNGSFUGE	RM	RAUCHWELDER
DF	DACHFLÄCHENFENSTER	RR	REGENROHR
DT	DICHT SCHLIESSEND	RW	RETTUNGSWEG
F	FETTASCHEDER	RST	RAUCHSCHUTZTUR
Ib	FEUERBESTÄNDIGE WAND/TÜR	RWA	RAUCH-WÄRMESCHUTZ
Ih	FEUERHEIMENDE WAND/TÜR	STB	STAHLBETON
FEUO	FEUERLOSCHER	SBH	HORIZONTALSCHALUNG
FL	FLESEN	SBH	NORMALSCHALUNG
FG	FUGENGLATTSTRICH	SBV	VERTIKALSCHALUNG
FU	FUGE	SCH	SCHIEFER
FU-D	FUGE DURCHGEHEND	SM	SICHTMAUERWERK
FU-T	TELFUGE	SSGL	SCHNITTENSTÄHLE
F30-F90	FEUERWIDERSTANDSKLASSE	T30	TÜR FEUERHEIMEND
GKB	GPSKARTONBAUPALITTE	T90	BRANDSCHUTZKANTE
GL	GLAS	UK	UNTERKANTE
H	HOLZ	UZ	UNTERZUG
HK	HEIZKÖRPER	UEZ	ÜBERZUG
INS	INSEKTENSCHUTZ	VK	VORBEREITUNGSKANTE
LH	LICHTLEISTUNG	VKB	VKB BODENPLATTE
LAMM	SCHNITTENSTÄHLE AUSSEN	VKD	VKB DECKE
MW	MATERIALWECHSEL	WS	WANDSCHUTZ
NA	NOTAUSGANG		

ALLE TRAGENDEN UND KONSTRUKTIVEN BAUTEILE MUßEN NACH GERÜFTER STATISCHER BERECHNUNG HERGESTELLT WERDEN.

ALLE BRUSTUNGS-, VORLAGEN- UND ÖFFNUNGSMASSE GELEITEN AB OKF.

ABMESSUNGEN UND AUSSPARUNGEN IN STAHLBETONBAUTEILEN SIND NACH DEN SCHALPLÄNEN, BZW. DER STATIK HERZUSTELLEN.

INDEX	DATUM	ART DER ÄNDERUNG	GEZ	GRF
OKF EG ±0,00 = 82,11 UIN				

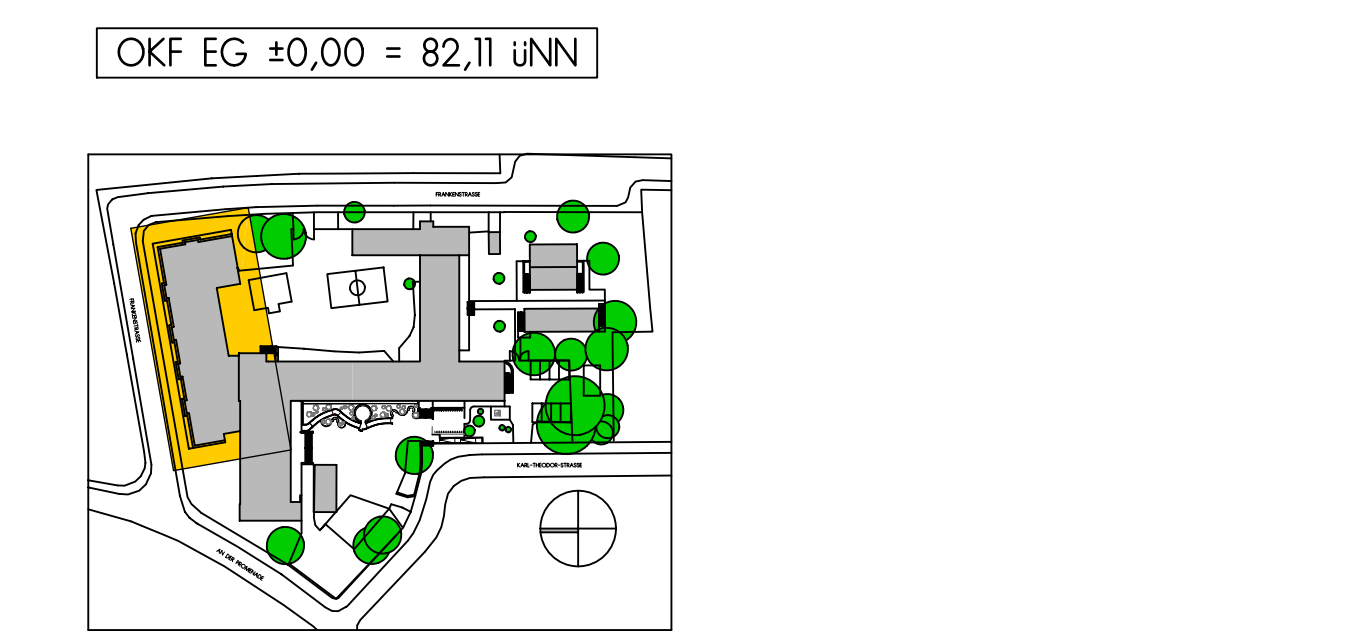

LEGENDE BRANDSCHUTZ	
B1	schwer entflammbar
ds	schwer entflammende Tür
Is	feuerbeständige Wand
Ih	feuerhemmende Wand/Tür
NA	Notausgang
RS	Tür rauchdicht + selbstschließend
T30 RS	Tür feuerhemmend, rauchdicht + selbstschließend
T30	Tür feuerhemmend, dicht + selbstschließend