




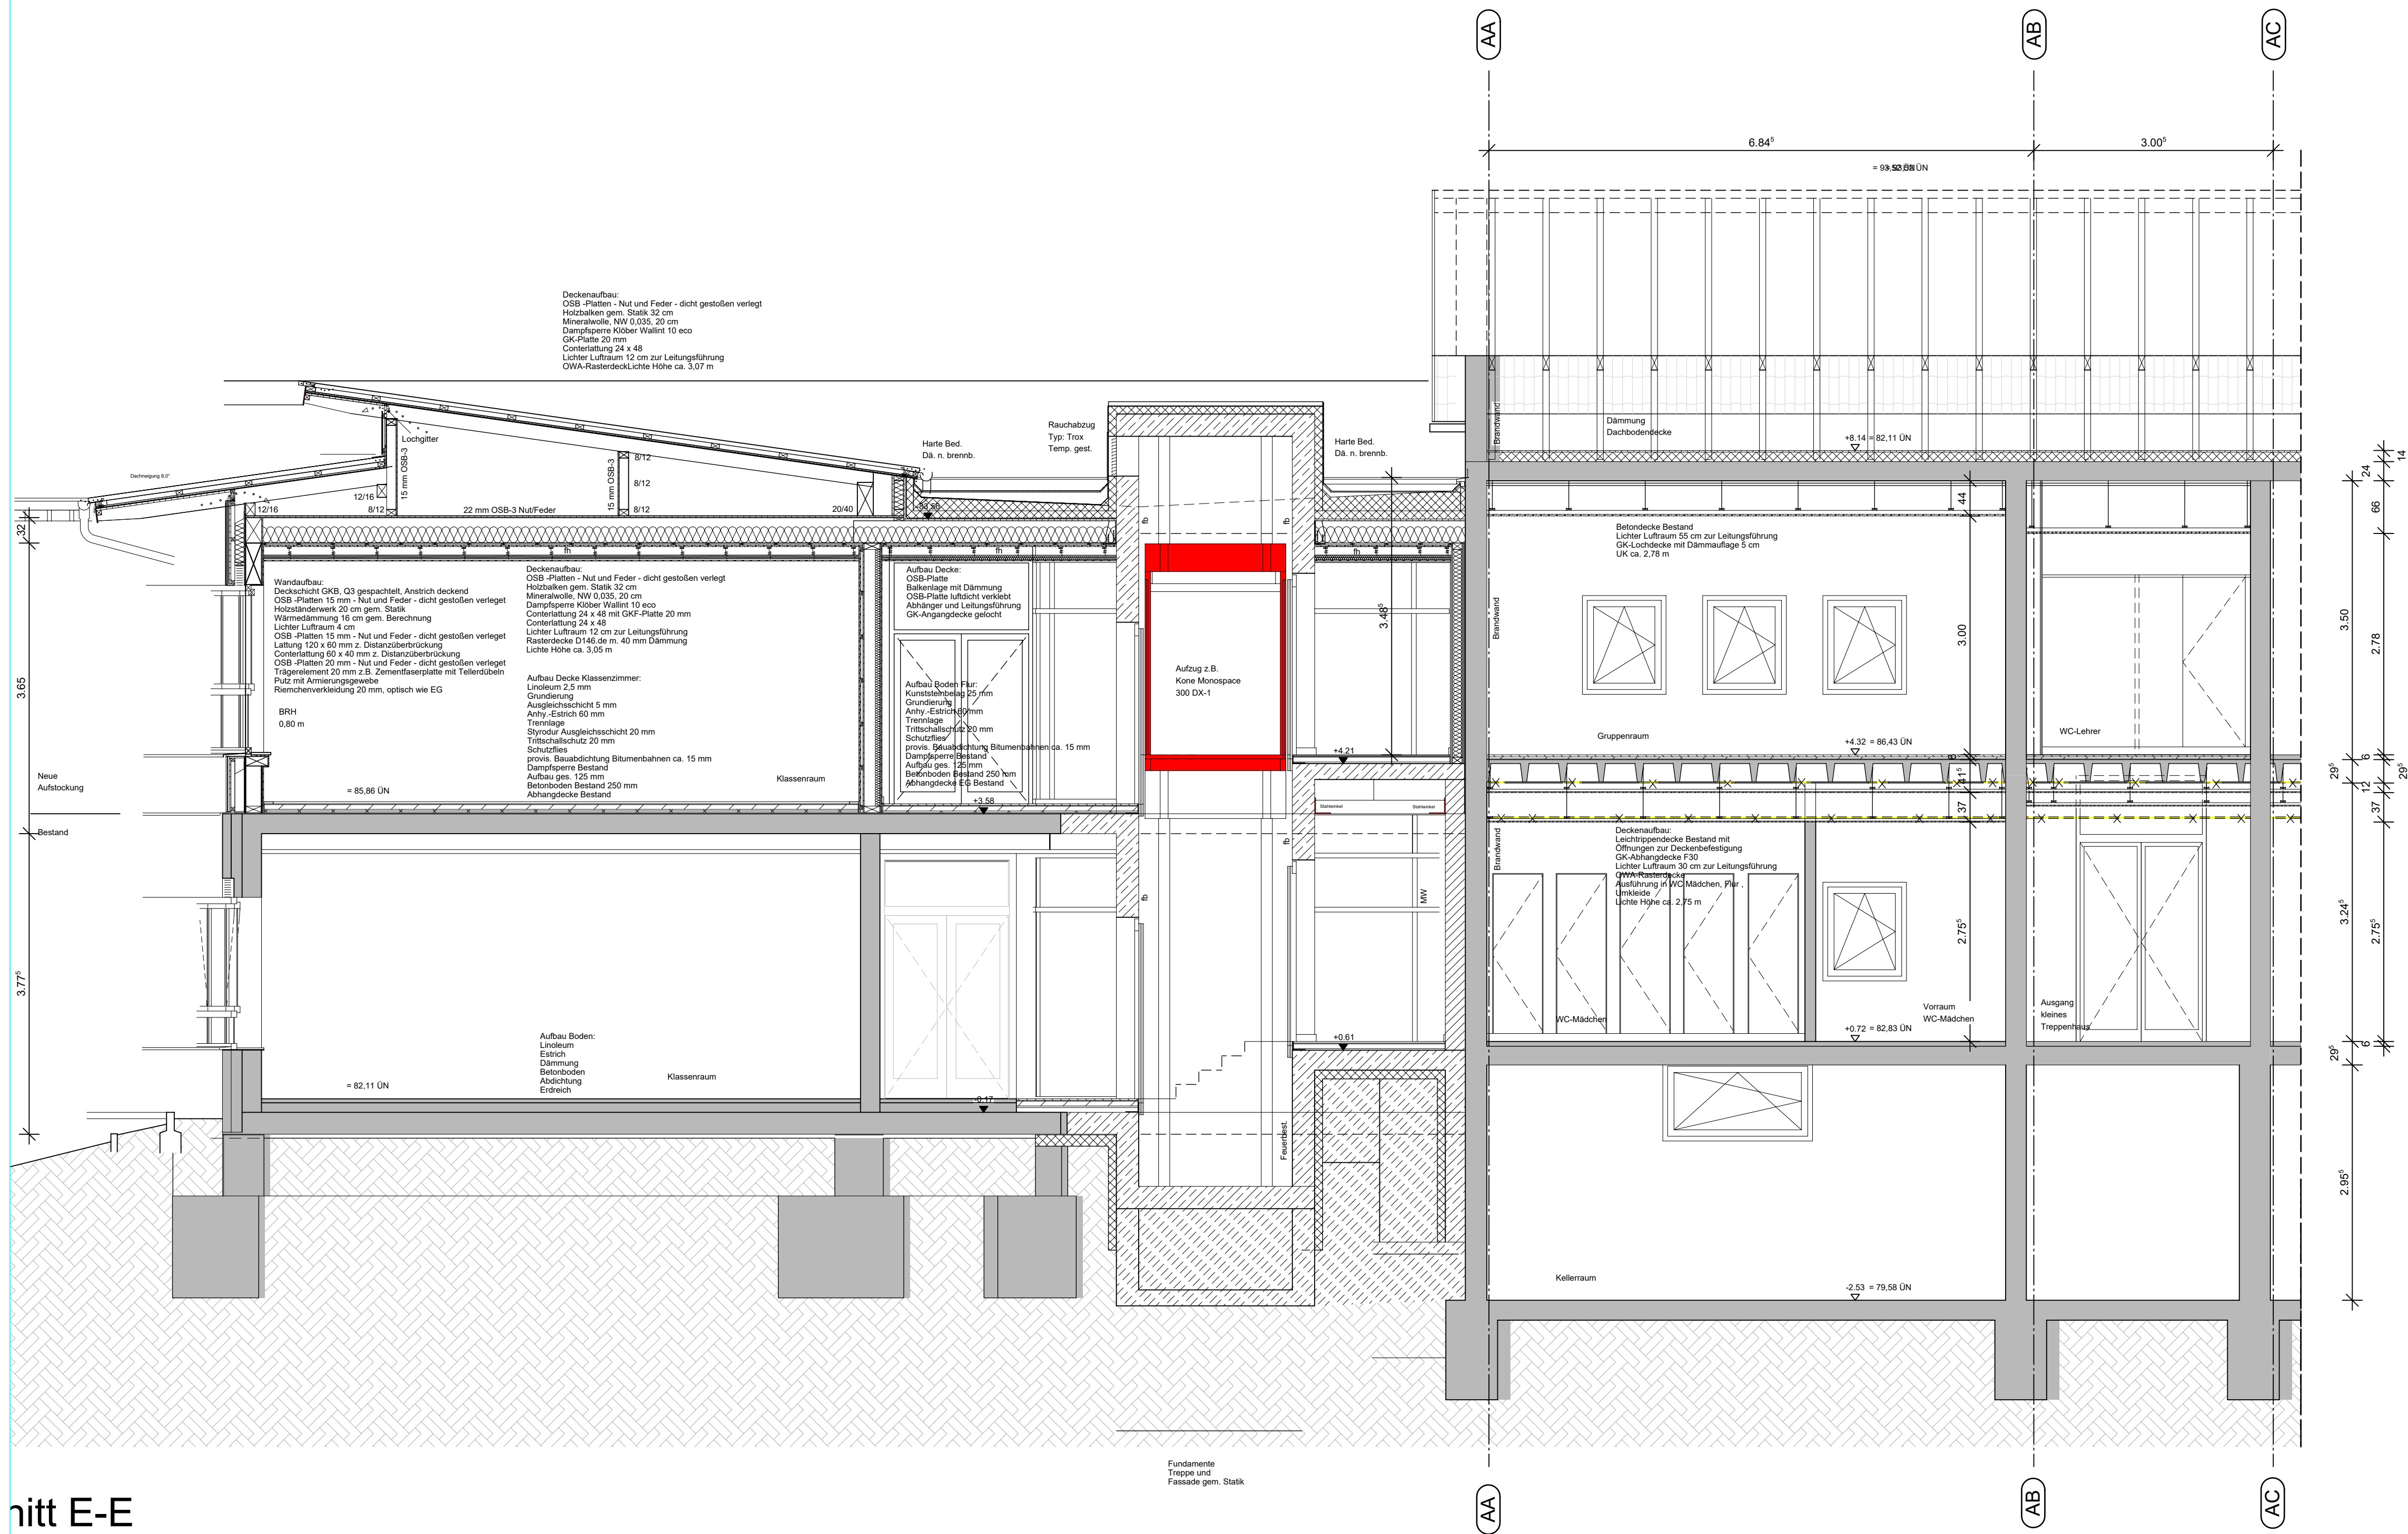


Schnitt E-E

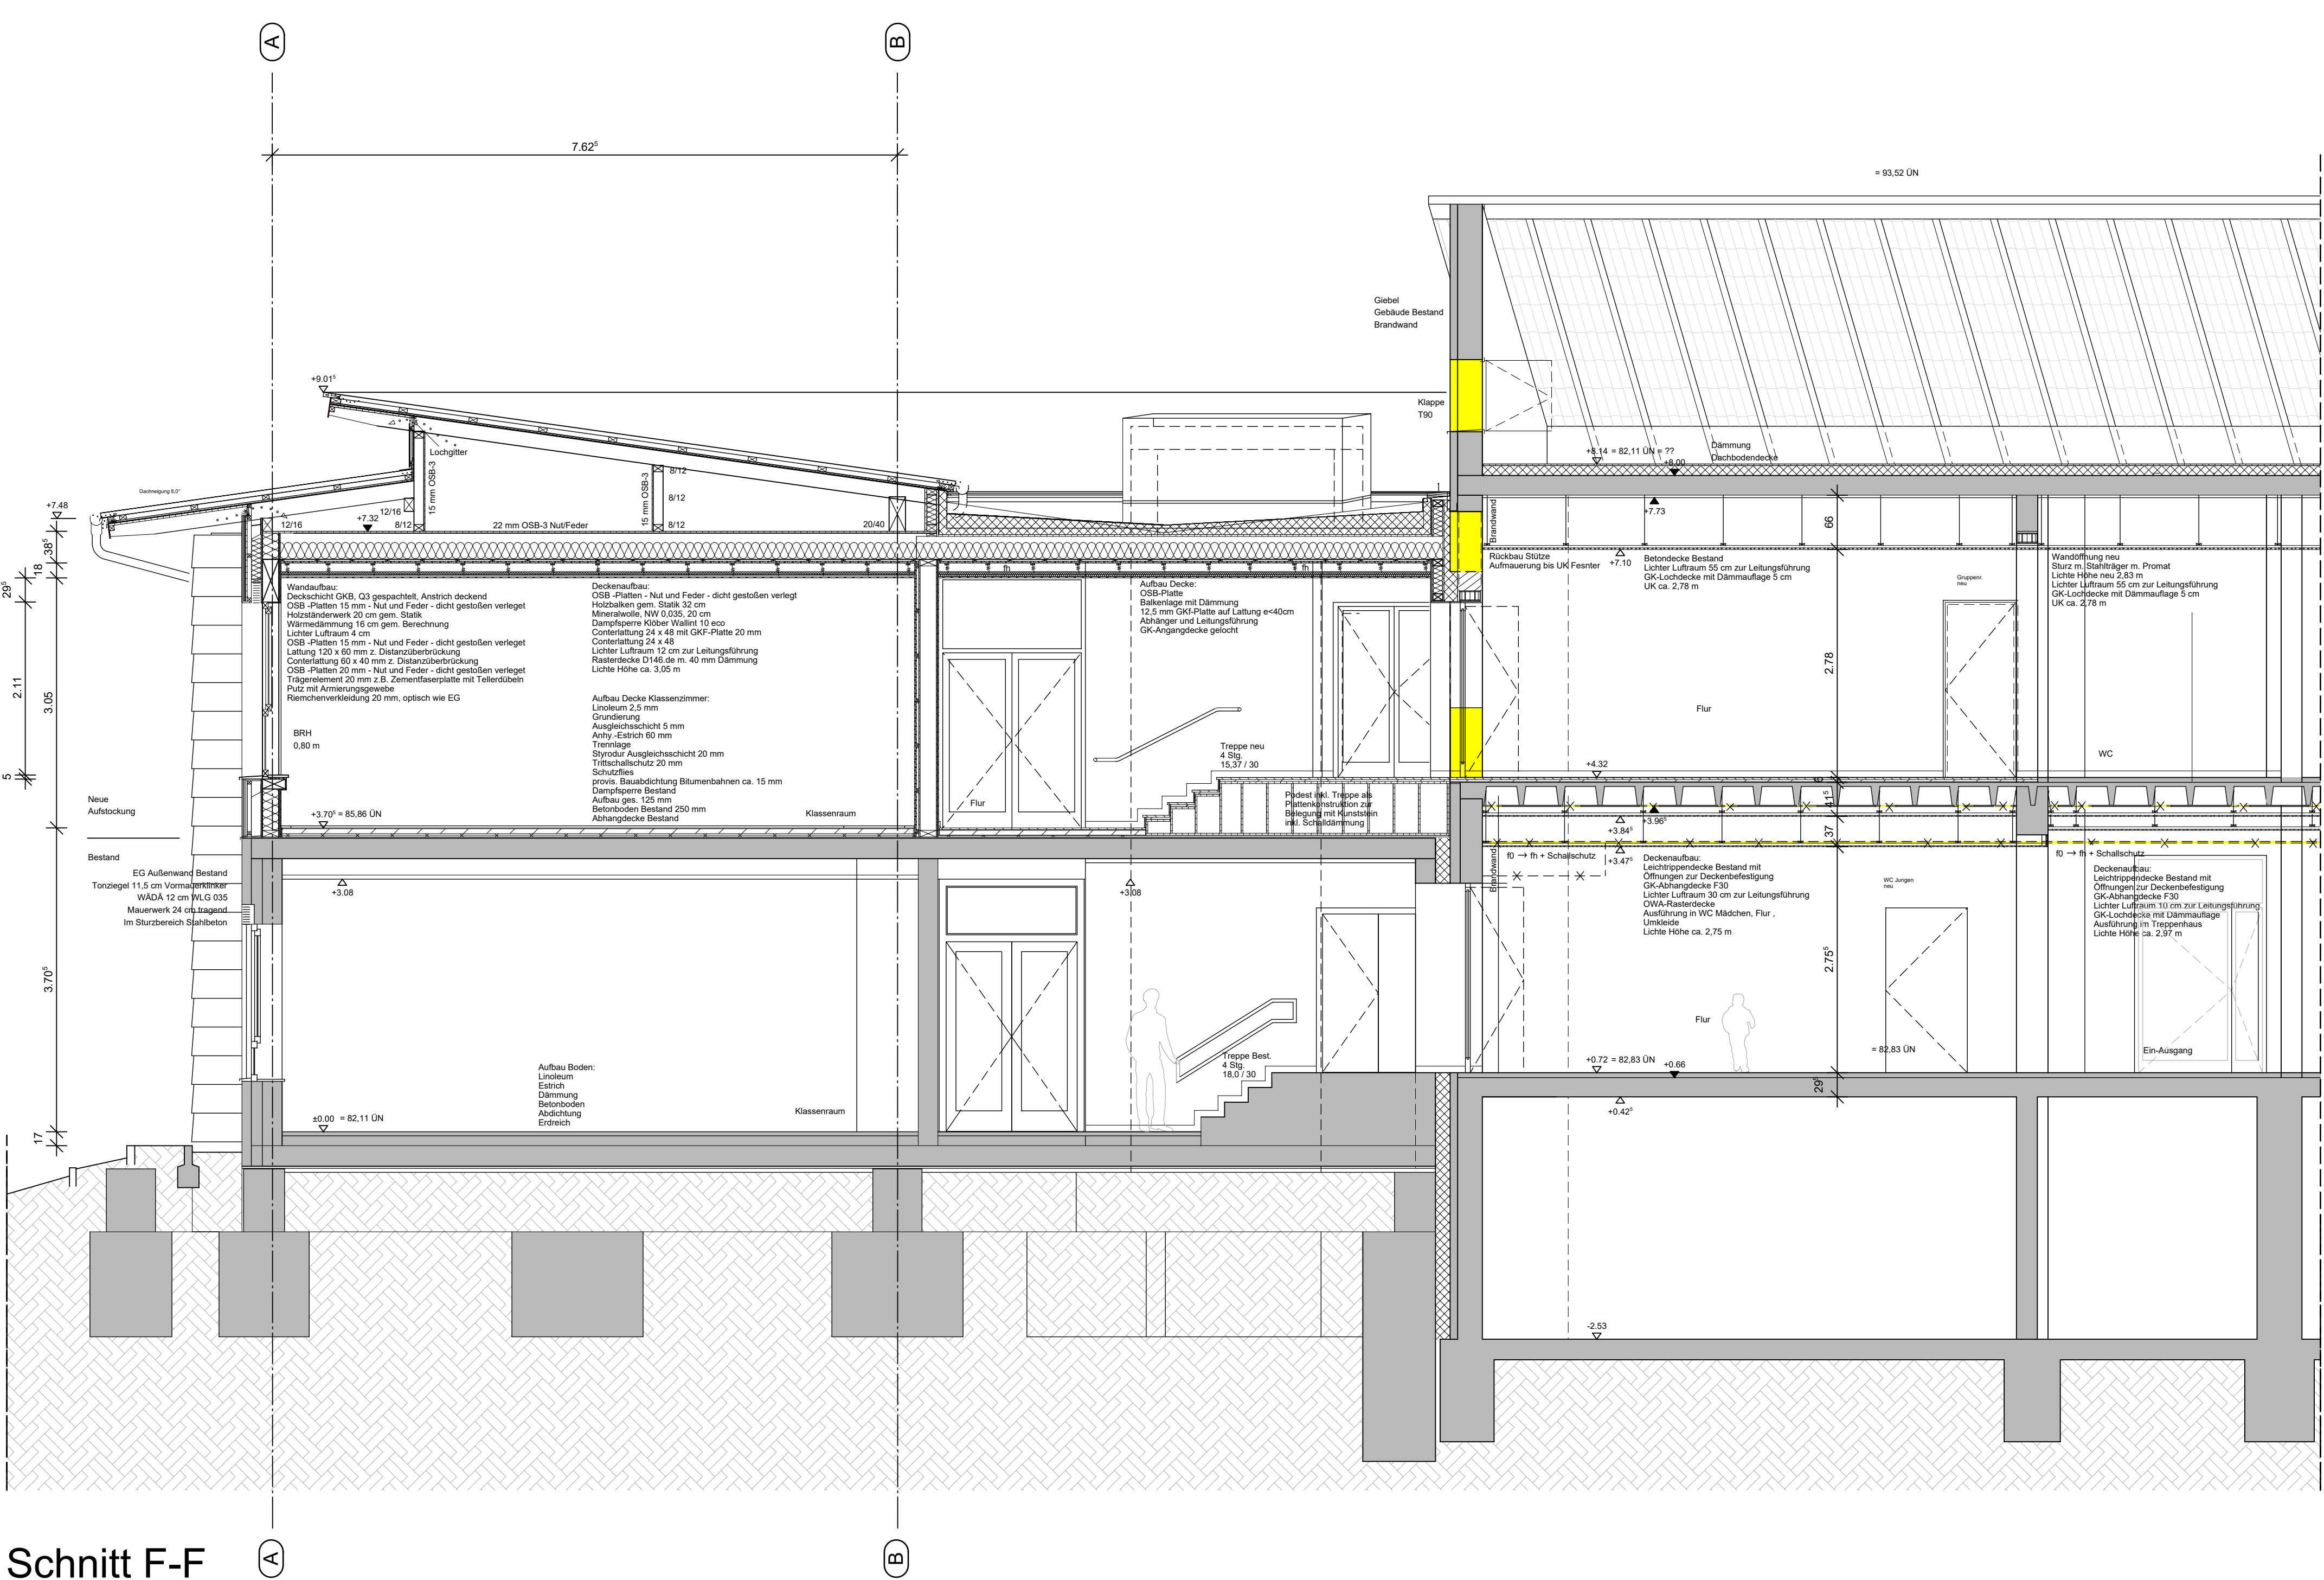

Schnitt F-F

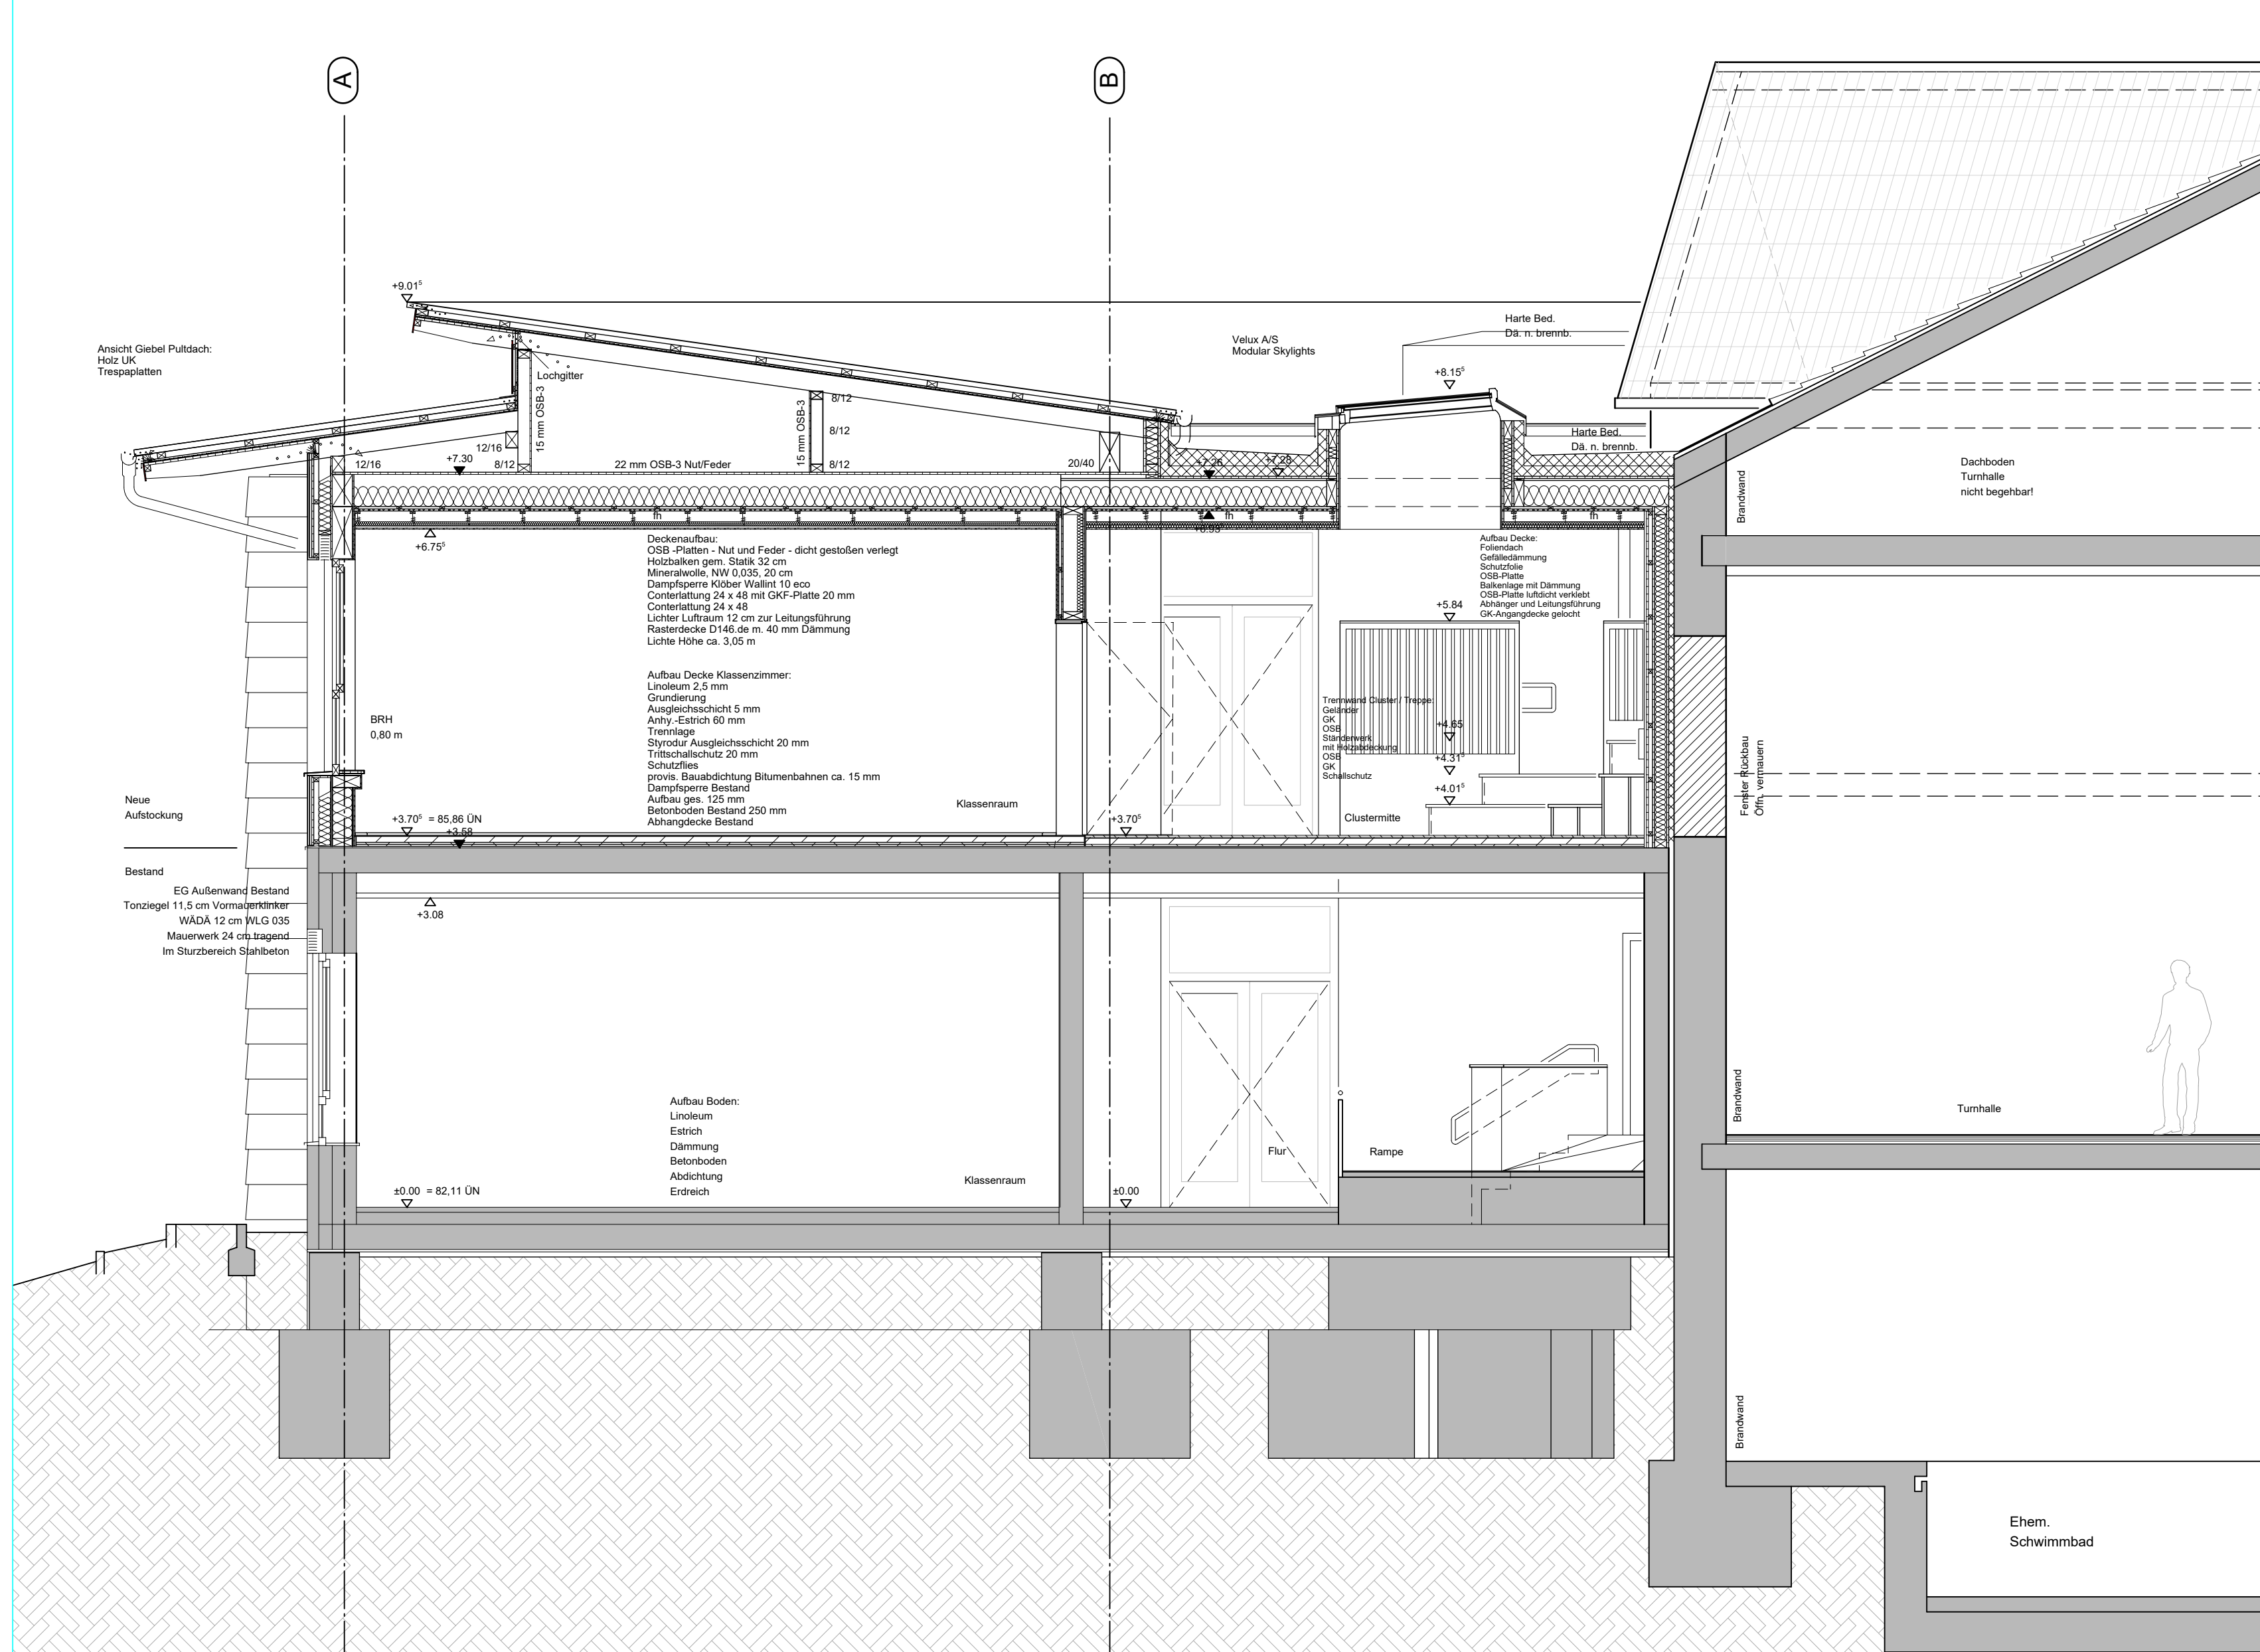

Schnitt G-G

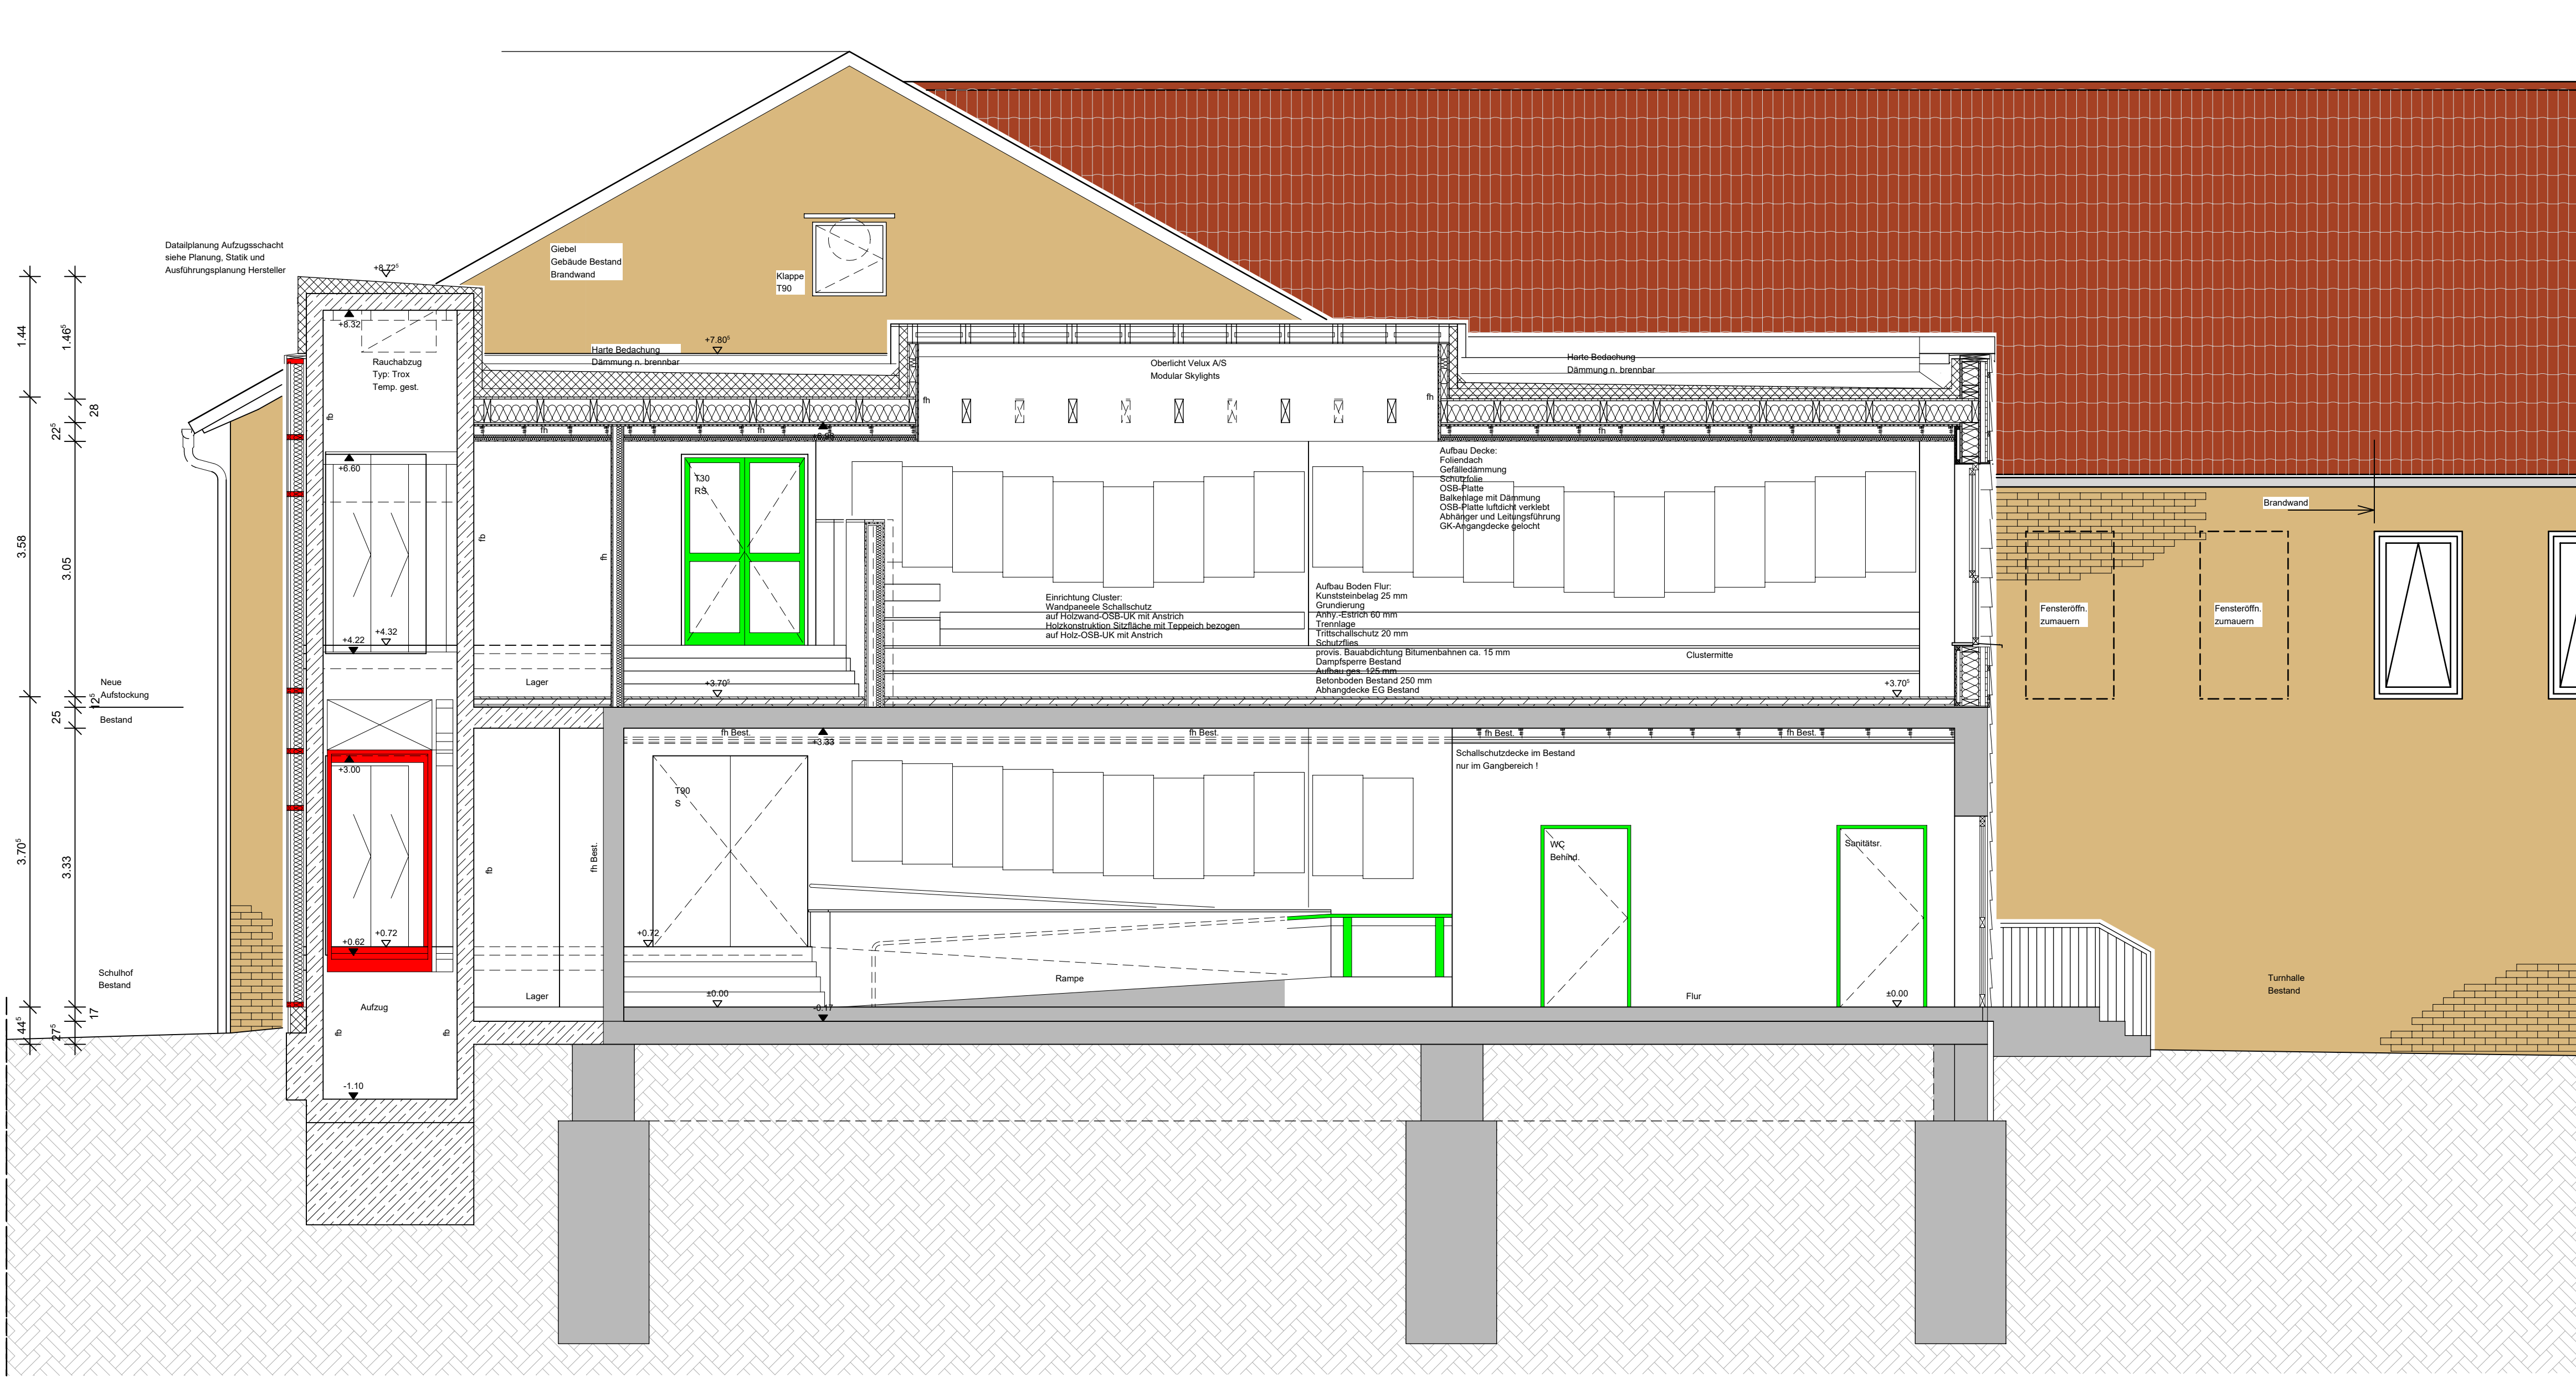


Schnitt H-H

LEGENDE			
BA	BODENBELAUF	NAS	NOTAUSSTEG
BAK	BALKEN	NL	NOTLEUCHTE
BB	BODENBELAG	OK	OBERKANTE
BL	BLECH	OKF	OK FERTIGBODEN
BP	BODENPLATTE	OKR	OK ROHBODEN
BRH	BRÜSTUNGSHÖHE	RAFF	RAFFSTORE INNEN
BSH	BREITTSCHICHTHOLZ	RB	RINGBALEN
BW	BRANDWAND	rd	RAUCHDICHT TUR
DD	DECKENDURCHBRUCH	RH	RAUMHOCH
DF	DEHNUNGSGUGE	RM	RAUCHWELDER
DFE	DACHFLÄCHENFENSTER	RR	REGENROHR
DT	DICHT SCHLIESSEND	RW	RETTUNGSWEG
F	FETTAUSCHIEDER	RST	RAUCHSCHUTZTUR
fb	FEUERBESTÄNDIGE WAND/TUR	RWA	RAUCH-WARME-ABZUG
fh	FEUERHEHMENDE WAND/TUR	STB	STAHLBLECH
FELCO	FEUERLEISCHER	SBH	HORIZONTALSCHALUNG
FL	FLESEN	SBN	NORMALSCHALUNG
FG	FUGENGLATTSTRICH	SBV	VERTIKALSCHALUNG
FU	FUGE	SCH	SCHIEFER
FU-D	FUGE DURCHGEHEND	SM	SICHTMAUERWERK
FU-T	TELFUGE	SSGL	SONNENSCHUTZGLAS
F30-F90	FEUERWIDERSTANDSKLASSE	T30	TUR FEUERHEHMEND
GKB	GIPS-KARTONBAUPALTE	T90	BRANDSCHUTZTUR
GL	GLAS	UK	UNTERKANTE
H	HOLZ	UZ	UNTERZUG
HK	HEIZKÖRPER	UEZ	ÜBERZUG
INS	INSEKTENSCHUTZ	VK	VORDERKANTE
LH	LICHTER HOHE	VKB	VK BODENPLATTE
LAMM	SONNENSCH. LAMELLE. AUSSEN	VKD	VK DECKE
MW	MATERIALWECHSEL	WS	WANDSCHUTZ
NA	NOTAUSGANG		

	Rückbau		HOLZRAHMENBAU
	Bestand		HOLZ QUER ZUR FASER
	STAHLBETON		HOLZ LÄNGS ZUR FASER
	ORTBETON		MASSIVHOLZPLATTEN
	MAUERWERK 12/12 kg/m³		HOLZFASERPLATTEN
	GK-METALLSTÄNDERWÄNDE		HOLZWERKSTOFF - OSB
	INSTALLATIONSWÄNDE		GIPSBAUPLATTEN
	FERTIGTELLWAND		GIPSBAUPLATTEN
	WADA		DÄMMSTOFFE XPS, EPS

ALLE TRAGENDEN UND KONSTRUKTIVEN BAUTEILE MÜSSEN NACH GEPRÜFTER STATISCHER BERECHNUNG HERGESTELLT WERDEN.
ABMESSUNGEN UND AUSSPARUNGEN IN STAHLBETONBAUTEILEN SIND NACH DEN SCHÜLPLÄNEN, BEZ. DER STATIK HERZUSTELLEN.

INDEX	DATUM	ART DER ÄNDERUNG	GEZ.	GEPR.
OKF	EG	±0,00 = 82,11 UNN		

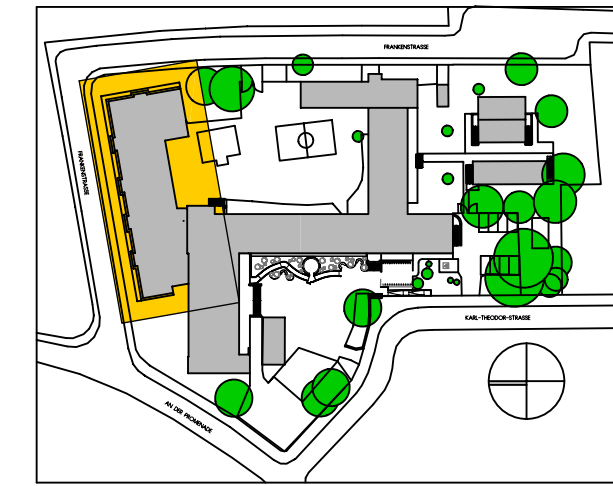

LEGENDE BRANDSCHUTZ		
B1	schwer entflammbar	
ds	schwer entflammbar	
fb	feuerbeständige Wand	
fh	feuerhemmende Wand/Tür	
NA	Notausgang	
RS	Tür rauchdicht + selbstschließend	
T30 RS	Tür feuerhemmend, rauchdicht + selbstschließend	
T30	Tür feuerhemmend, dicht + selbstschließend	