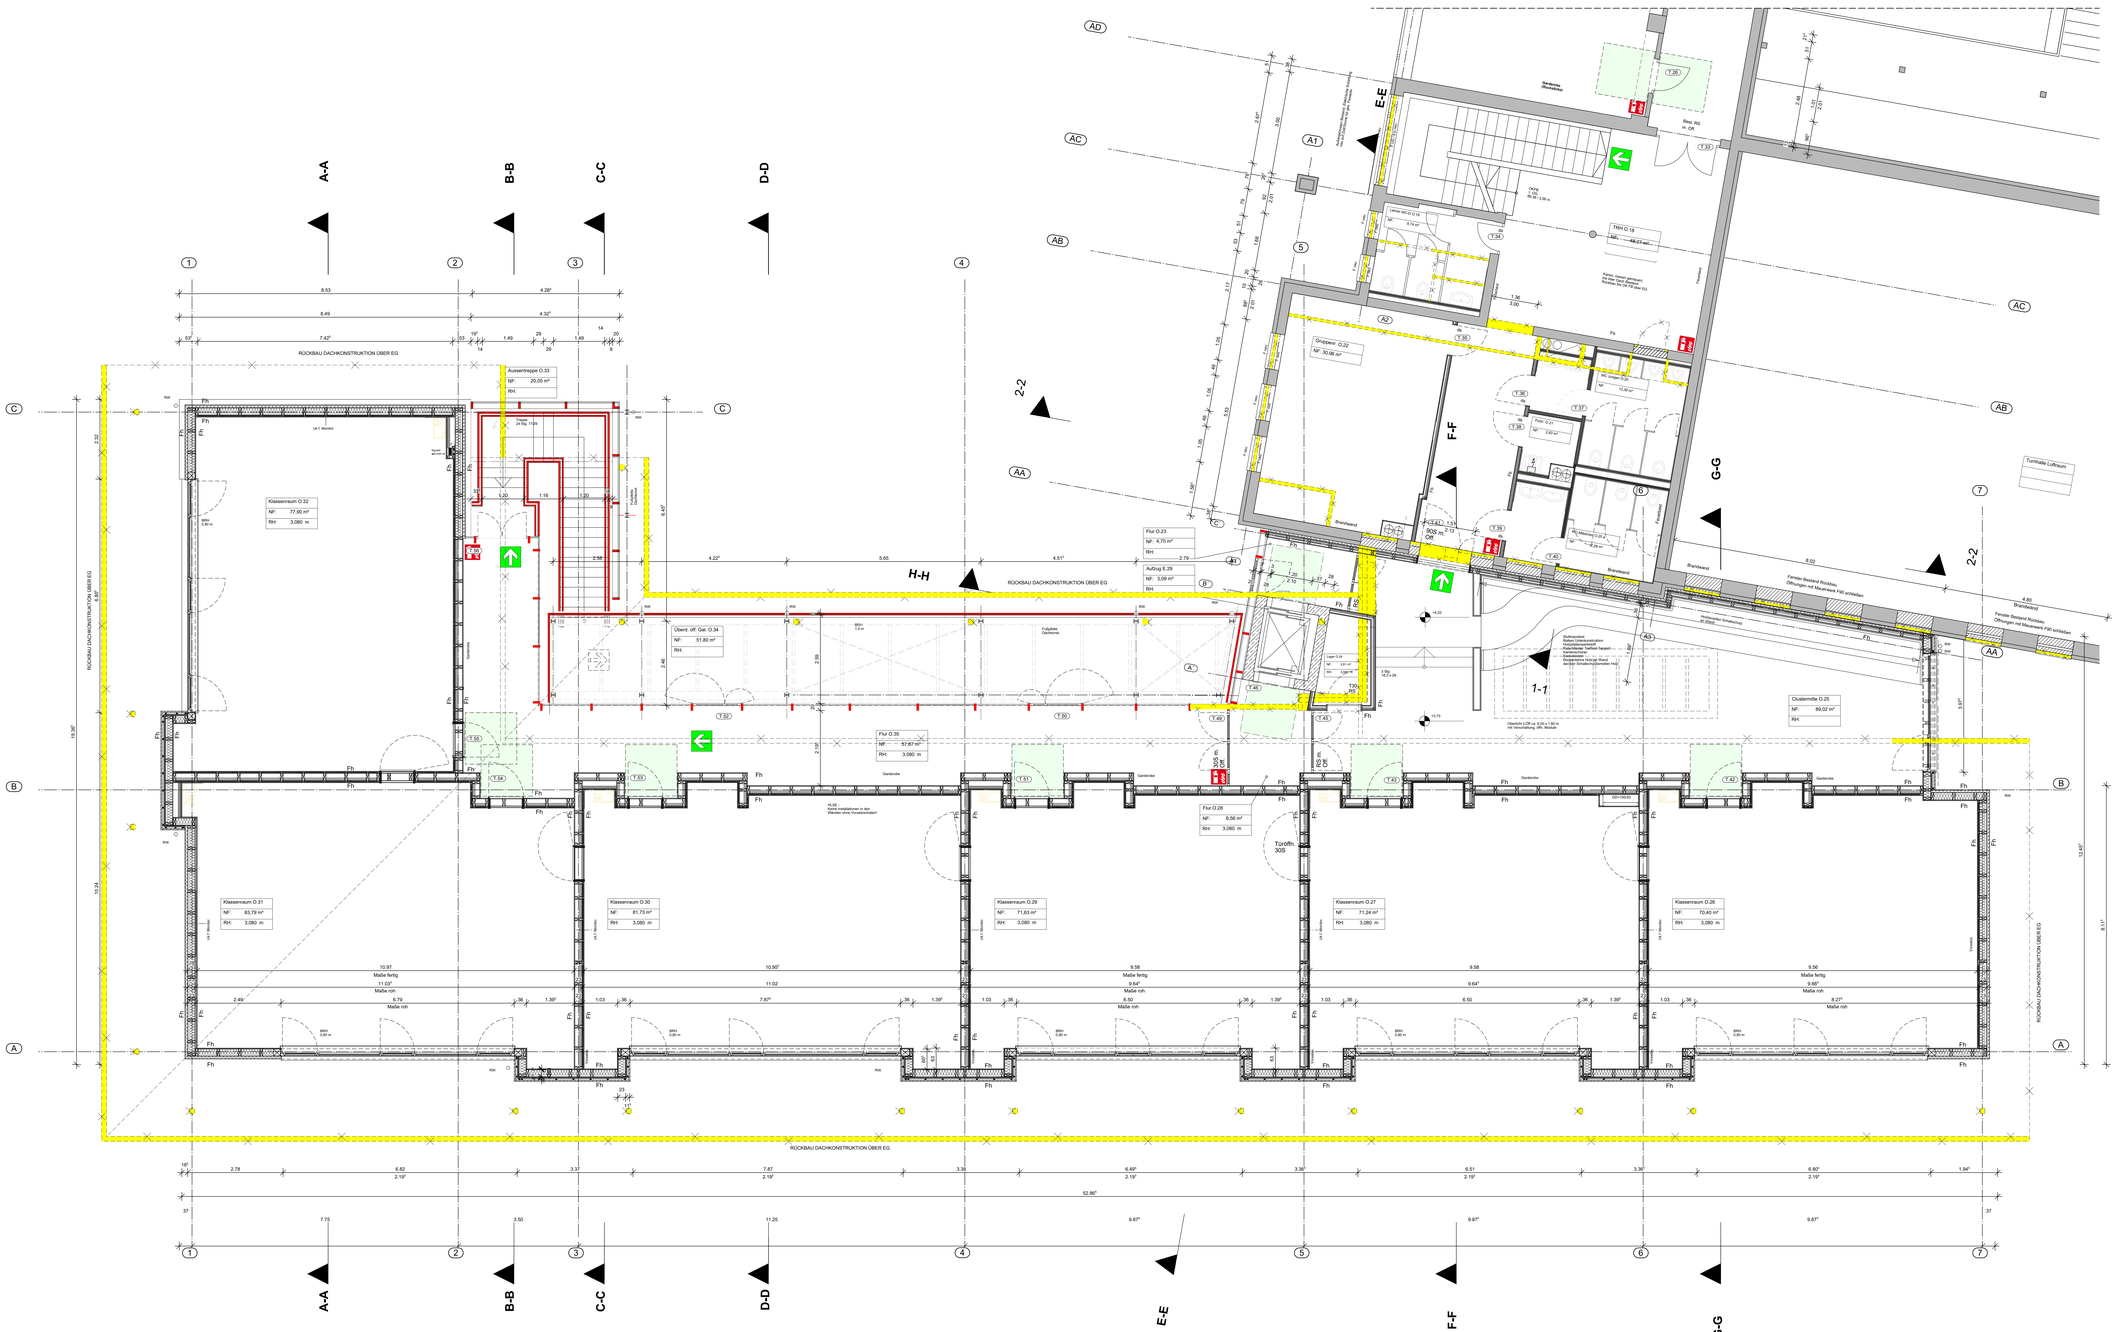
A-A
B-B
C-C
D-D
E-E
F-F
G-G
H-H
1-1
2-2
ROCKBAU DACHKONSTRUKTION ÜBER EG
Klassenraum O.32
NF: 77,90 m²
RH: 3,080 m
Klassenraum O.31
NF: 83,79 m²
RH: 3,080 m
Klassenraum O.30
NF: 81,73 m²
RH: 3,080 m
Klassenraum O.29
NF: 71,63 m²
RH: 3,080 m
Klassenraum O.27
NF: 71,24 m²
RH: 3,080 m
Klassenraum O.26
NF: 70,40 m²
RH: 3,080 m
Aussentreppe O.33
NF: 20,05 m²
RH:
Flur O.23
NF: 4,70 m²
RH:
Aufzug E.29
NF: 3,09 m²
RH:
Überd. off. Gat. O.34
NF: 51,80 m²
RH:
Flur O.35
NF: 57,67 m²
RH: 3,080 m
Flur O.28
NF: 6,56 m²
RH: 3,080 m
NF: 89,02 m²
RH:
Gruppenr. O.22
NF: 30,96 m²
TRH O.18
NF: 46,69 m²
Lüftung WC O.13
NF: 4,74 m²
Putzr. O.21
NF: 2,60 m²
Lager O.24
NF: 11,58 m²
