




Schnitt A-A

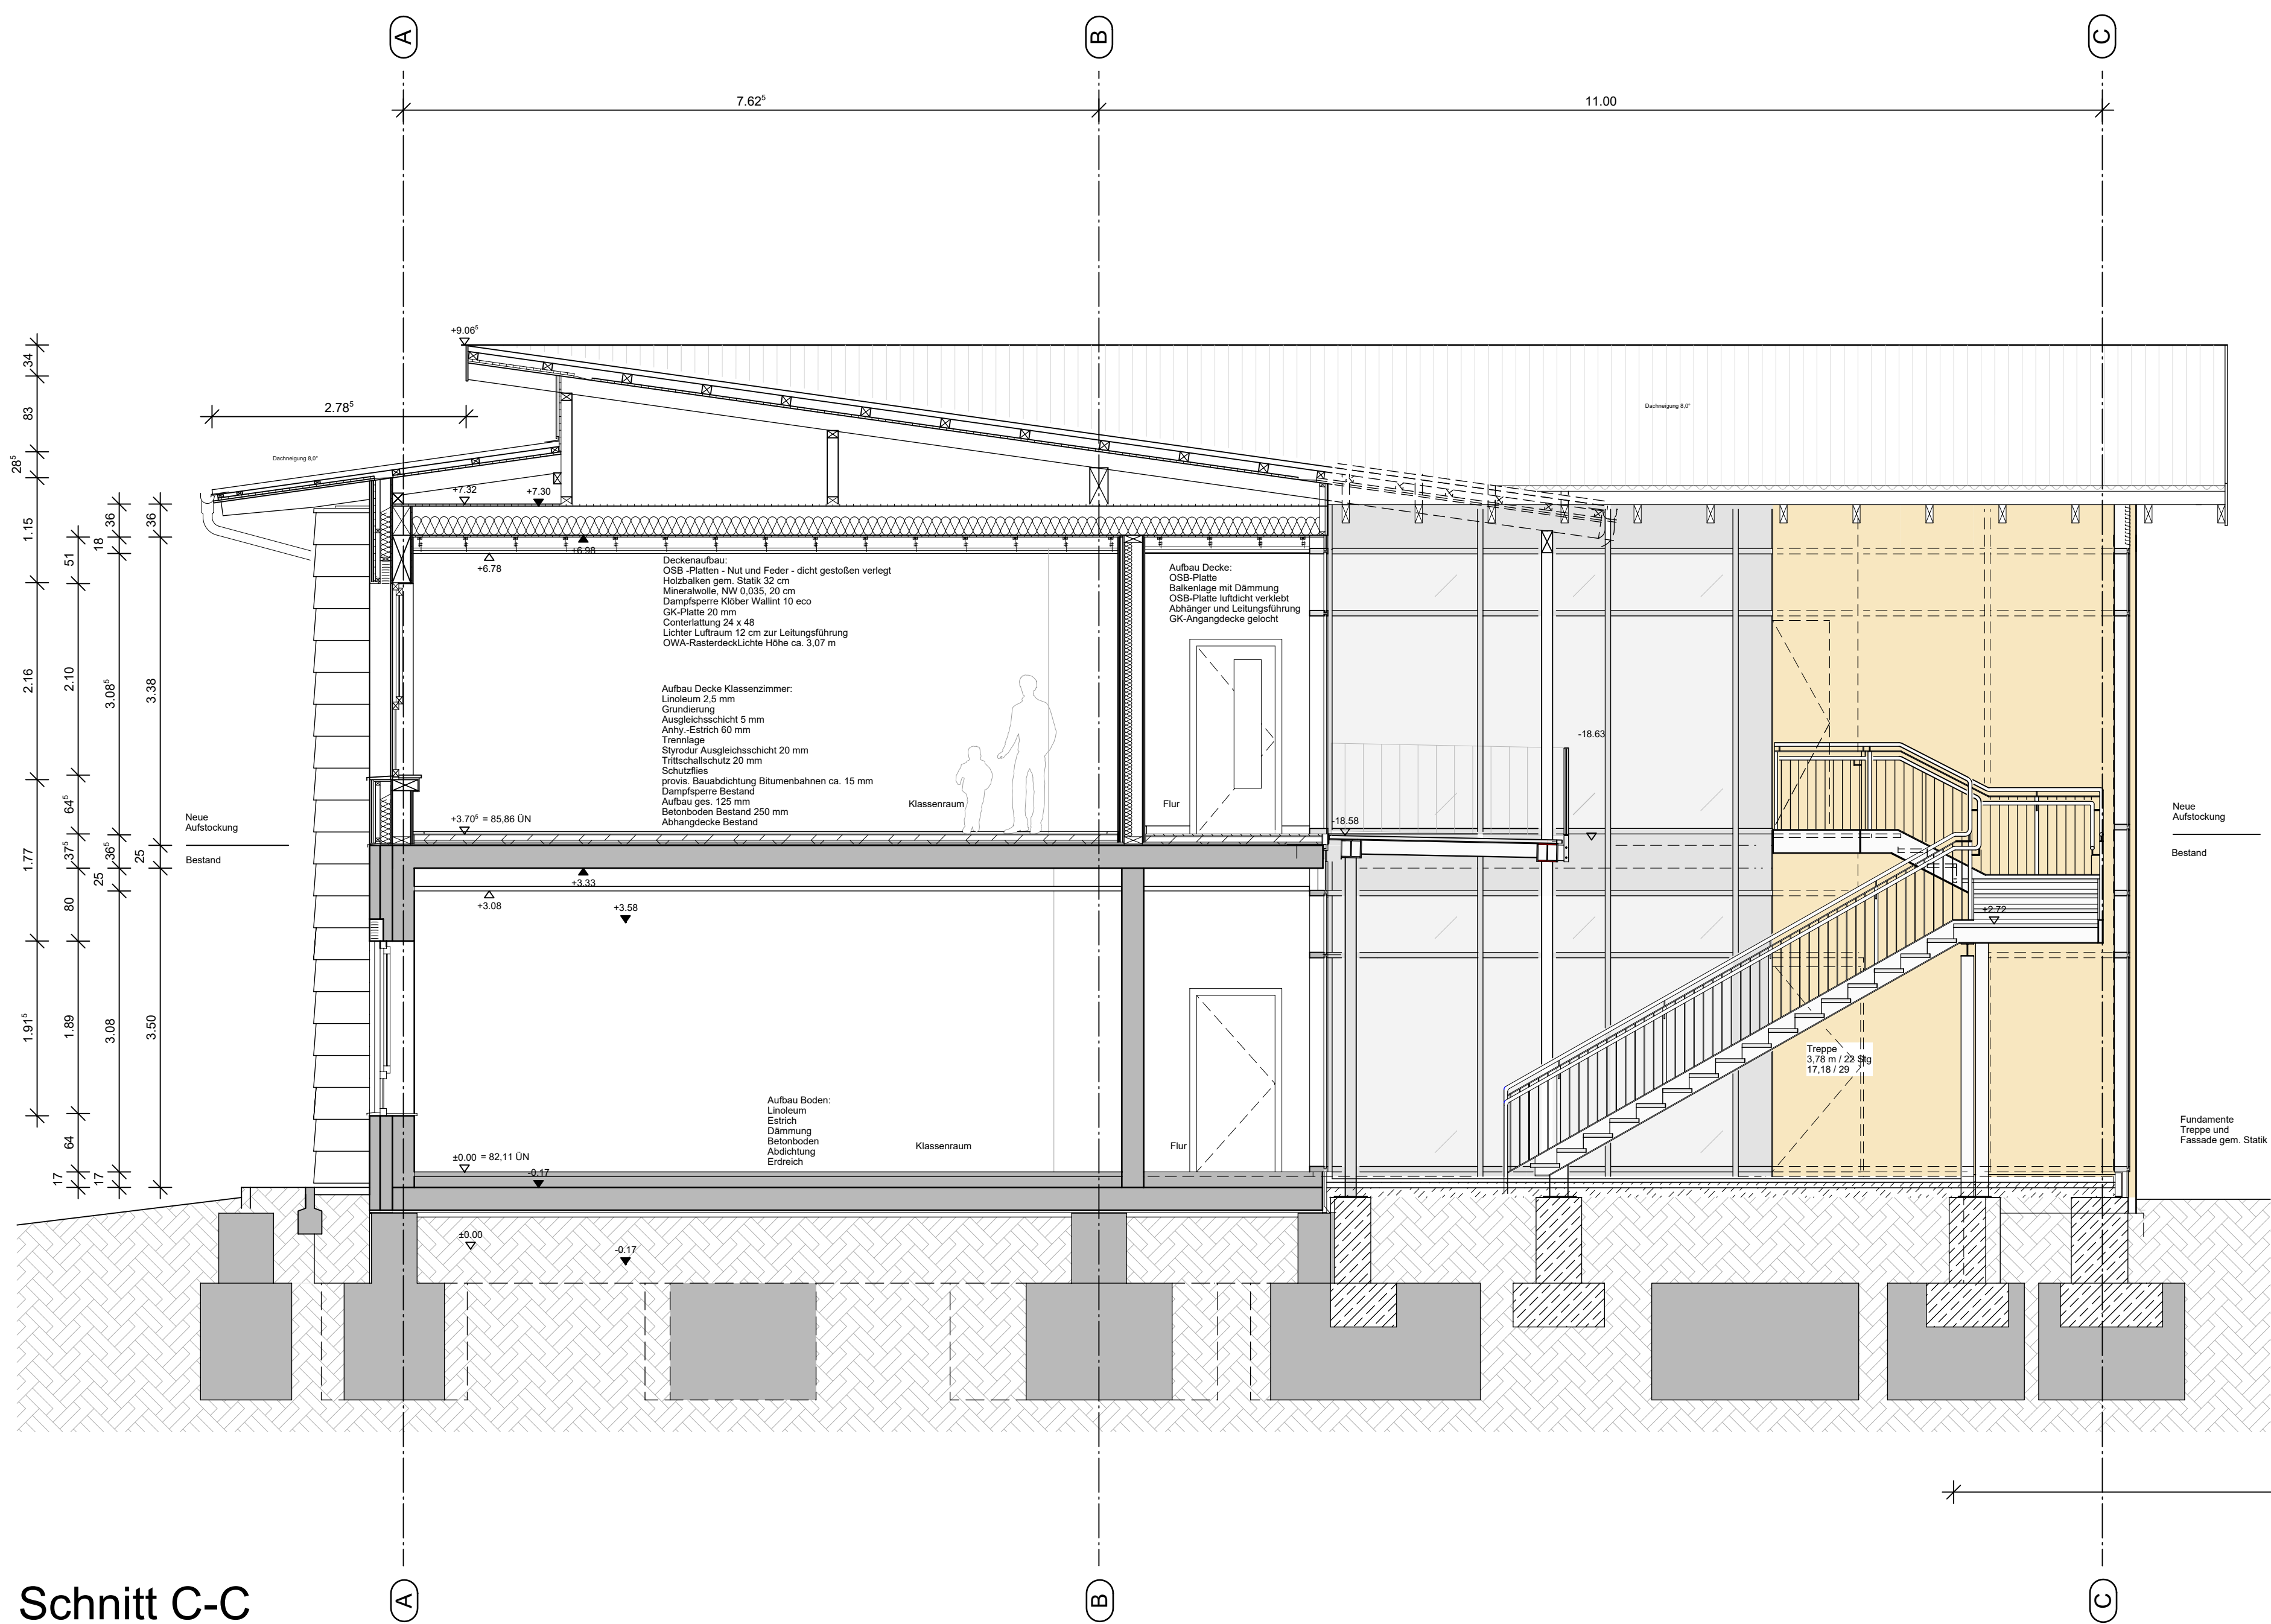

Schnitt C-C

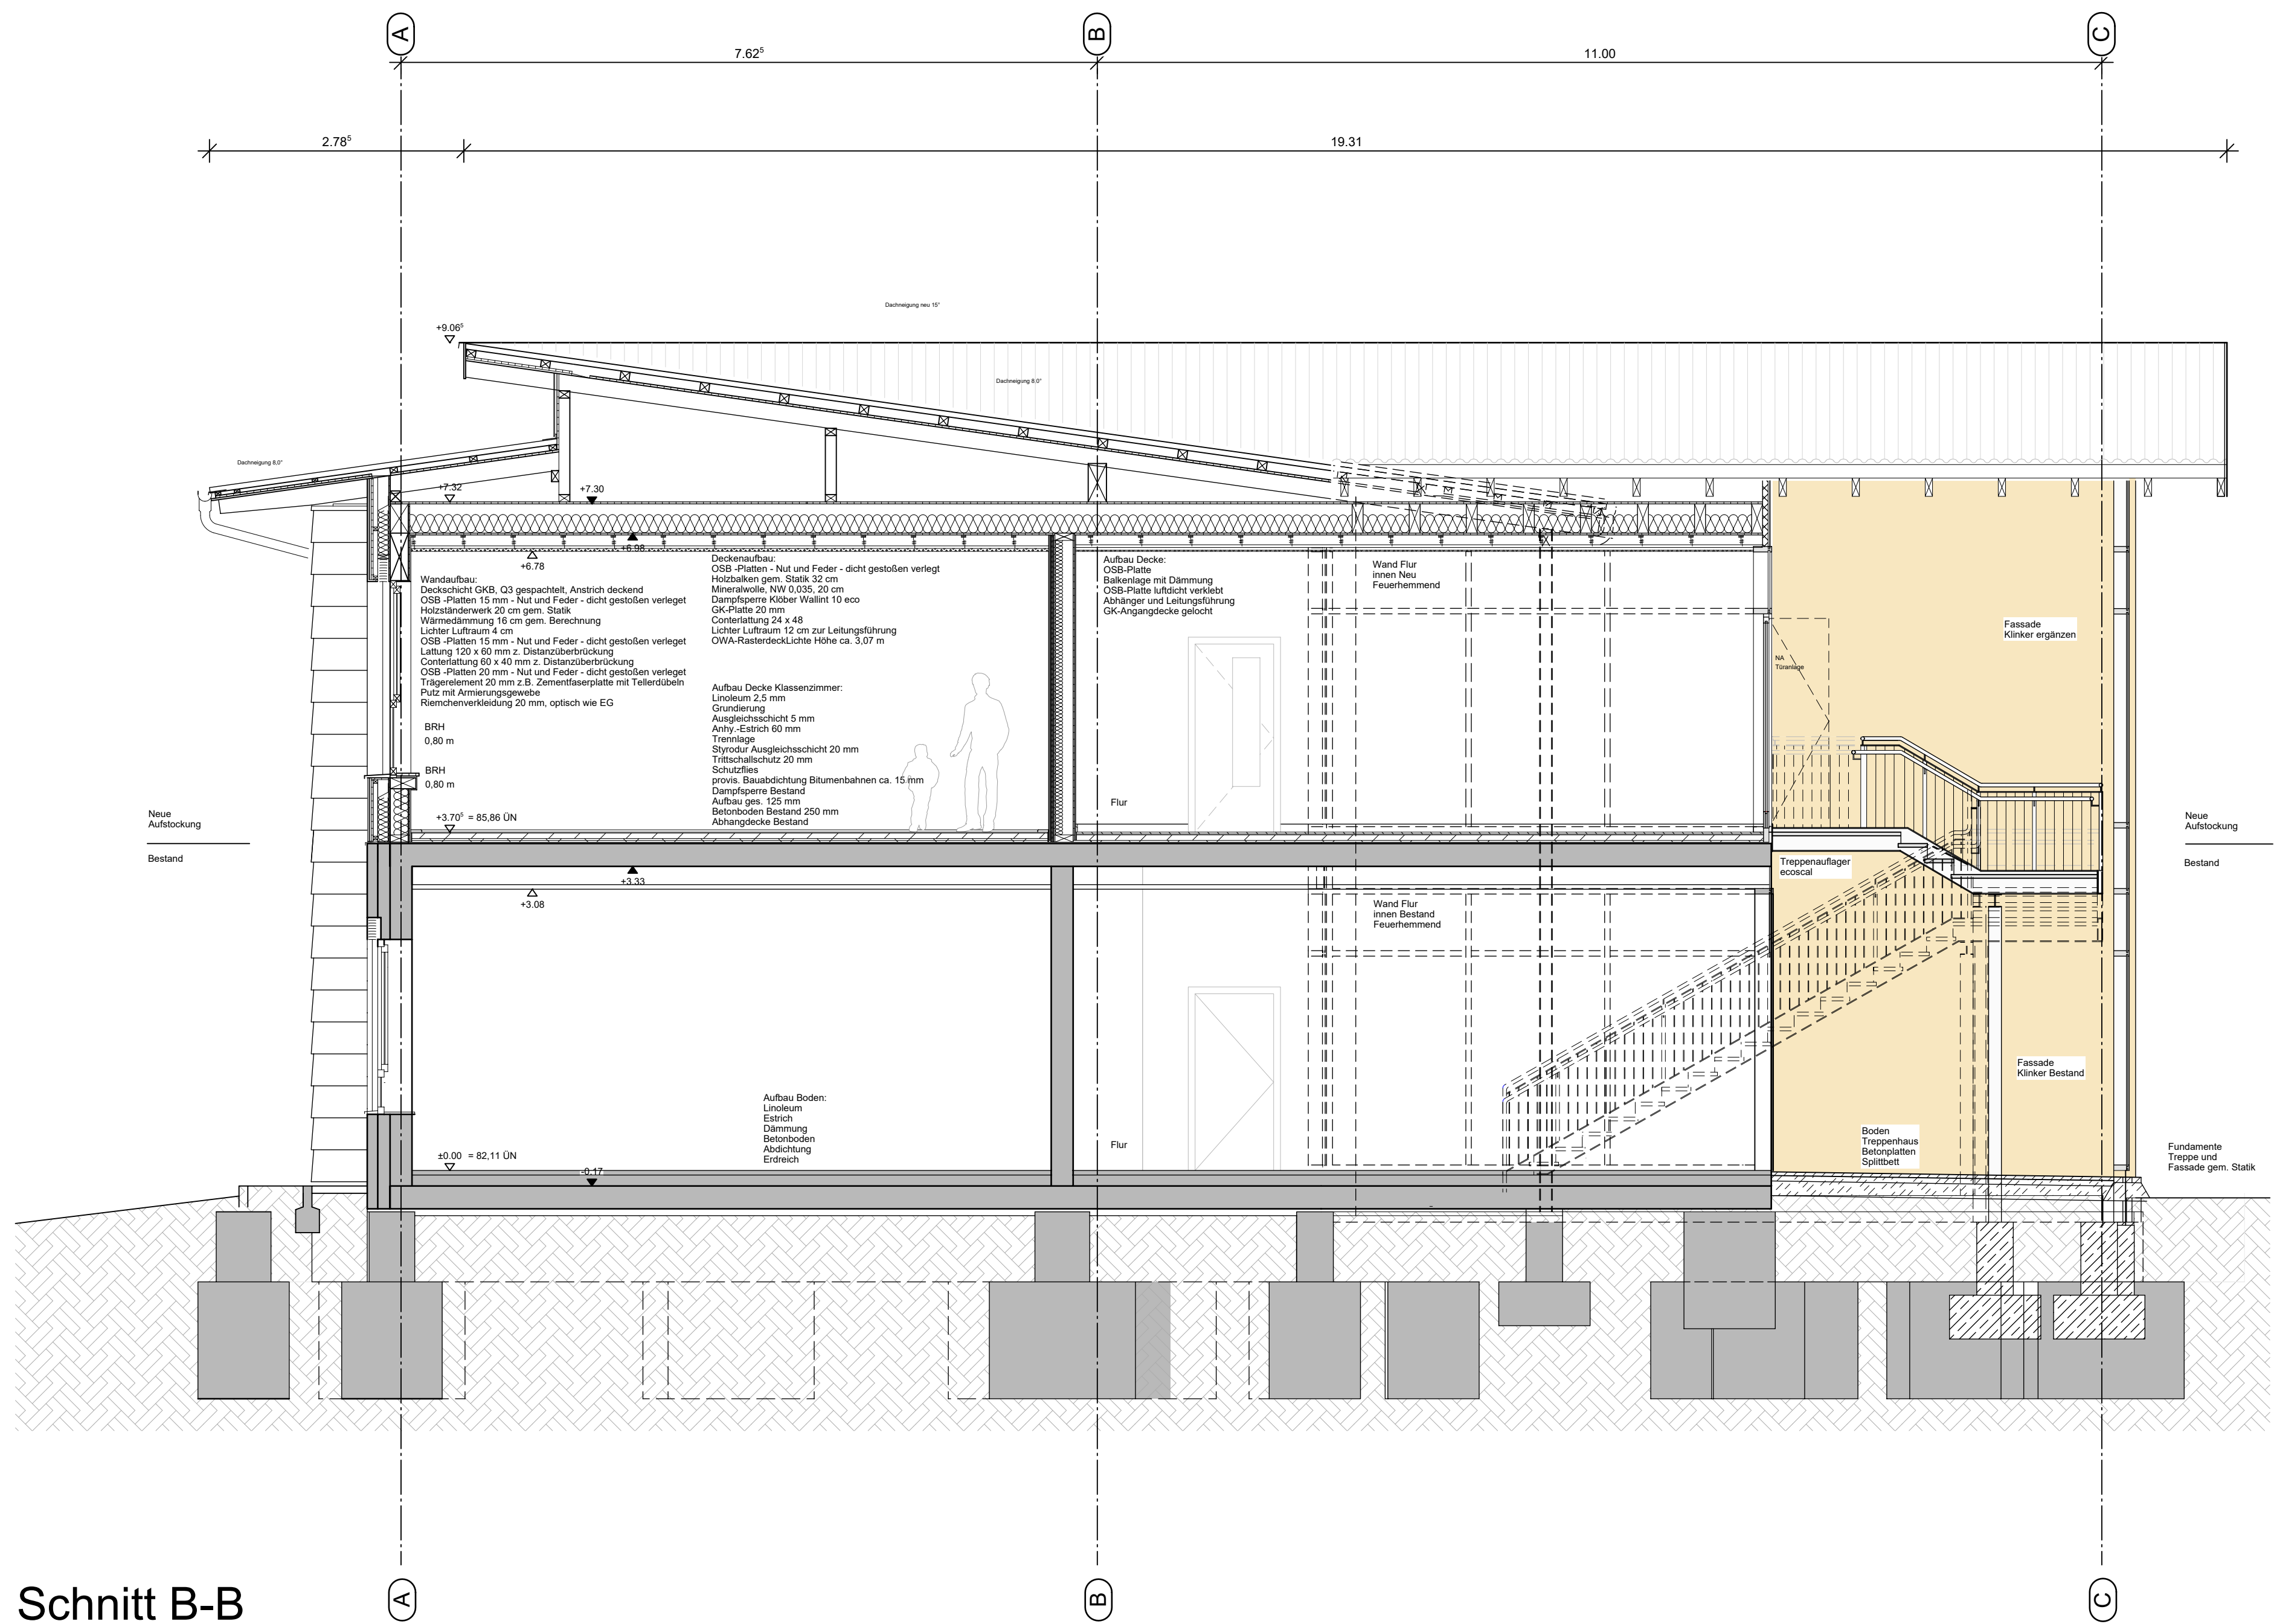

Schnitt B-B

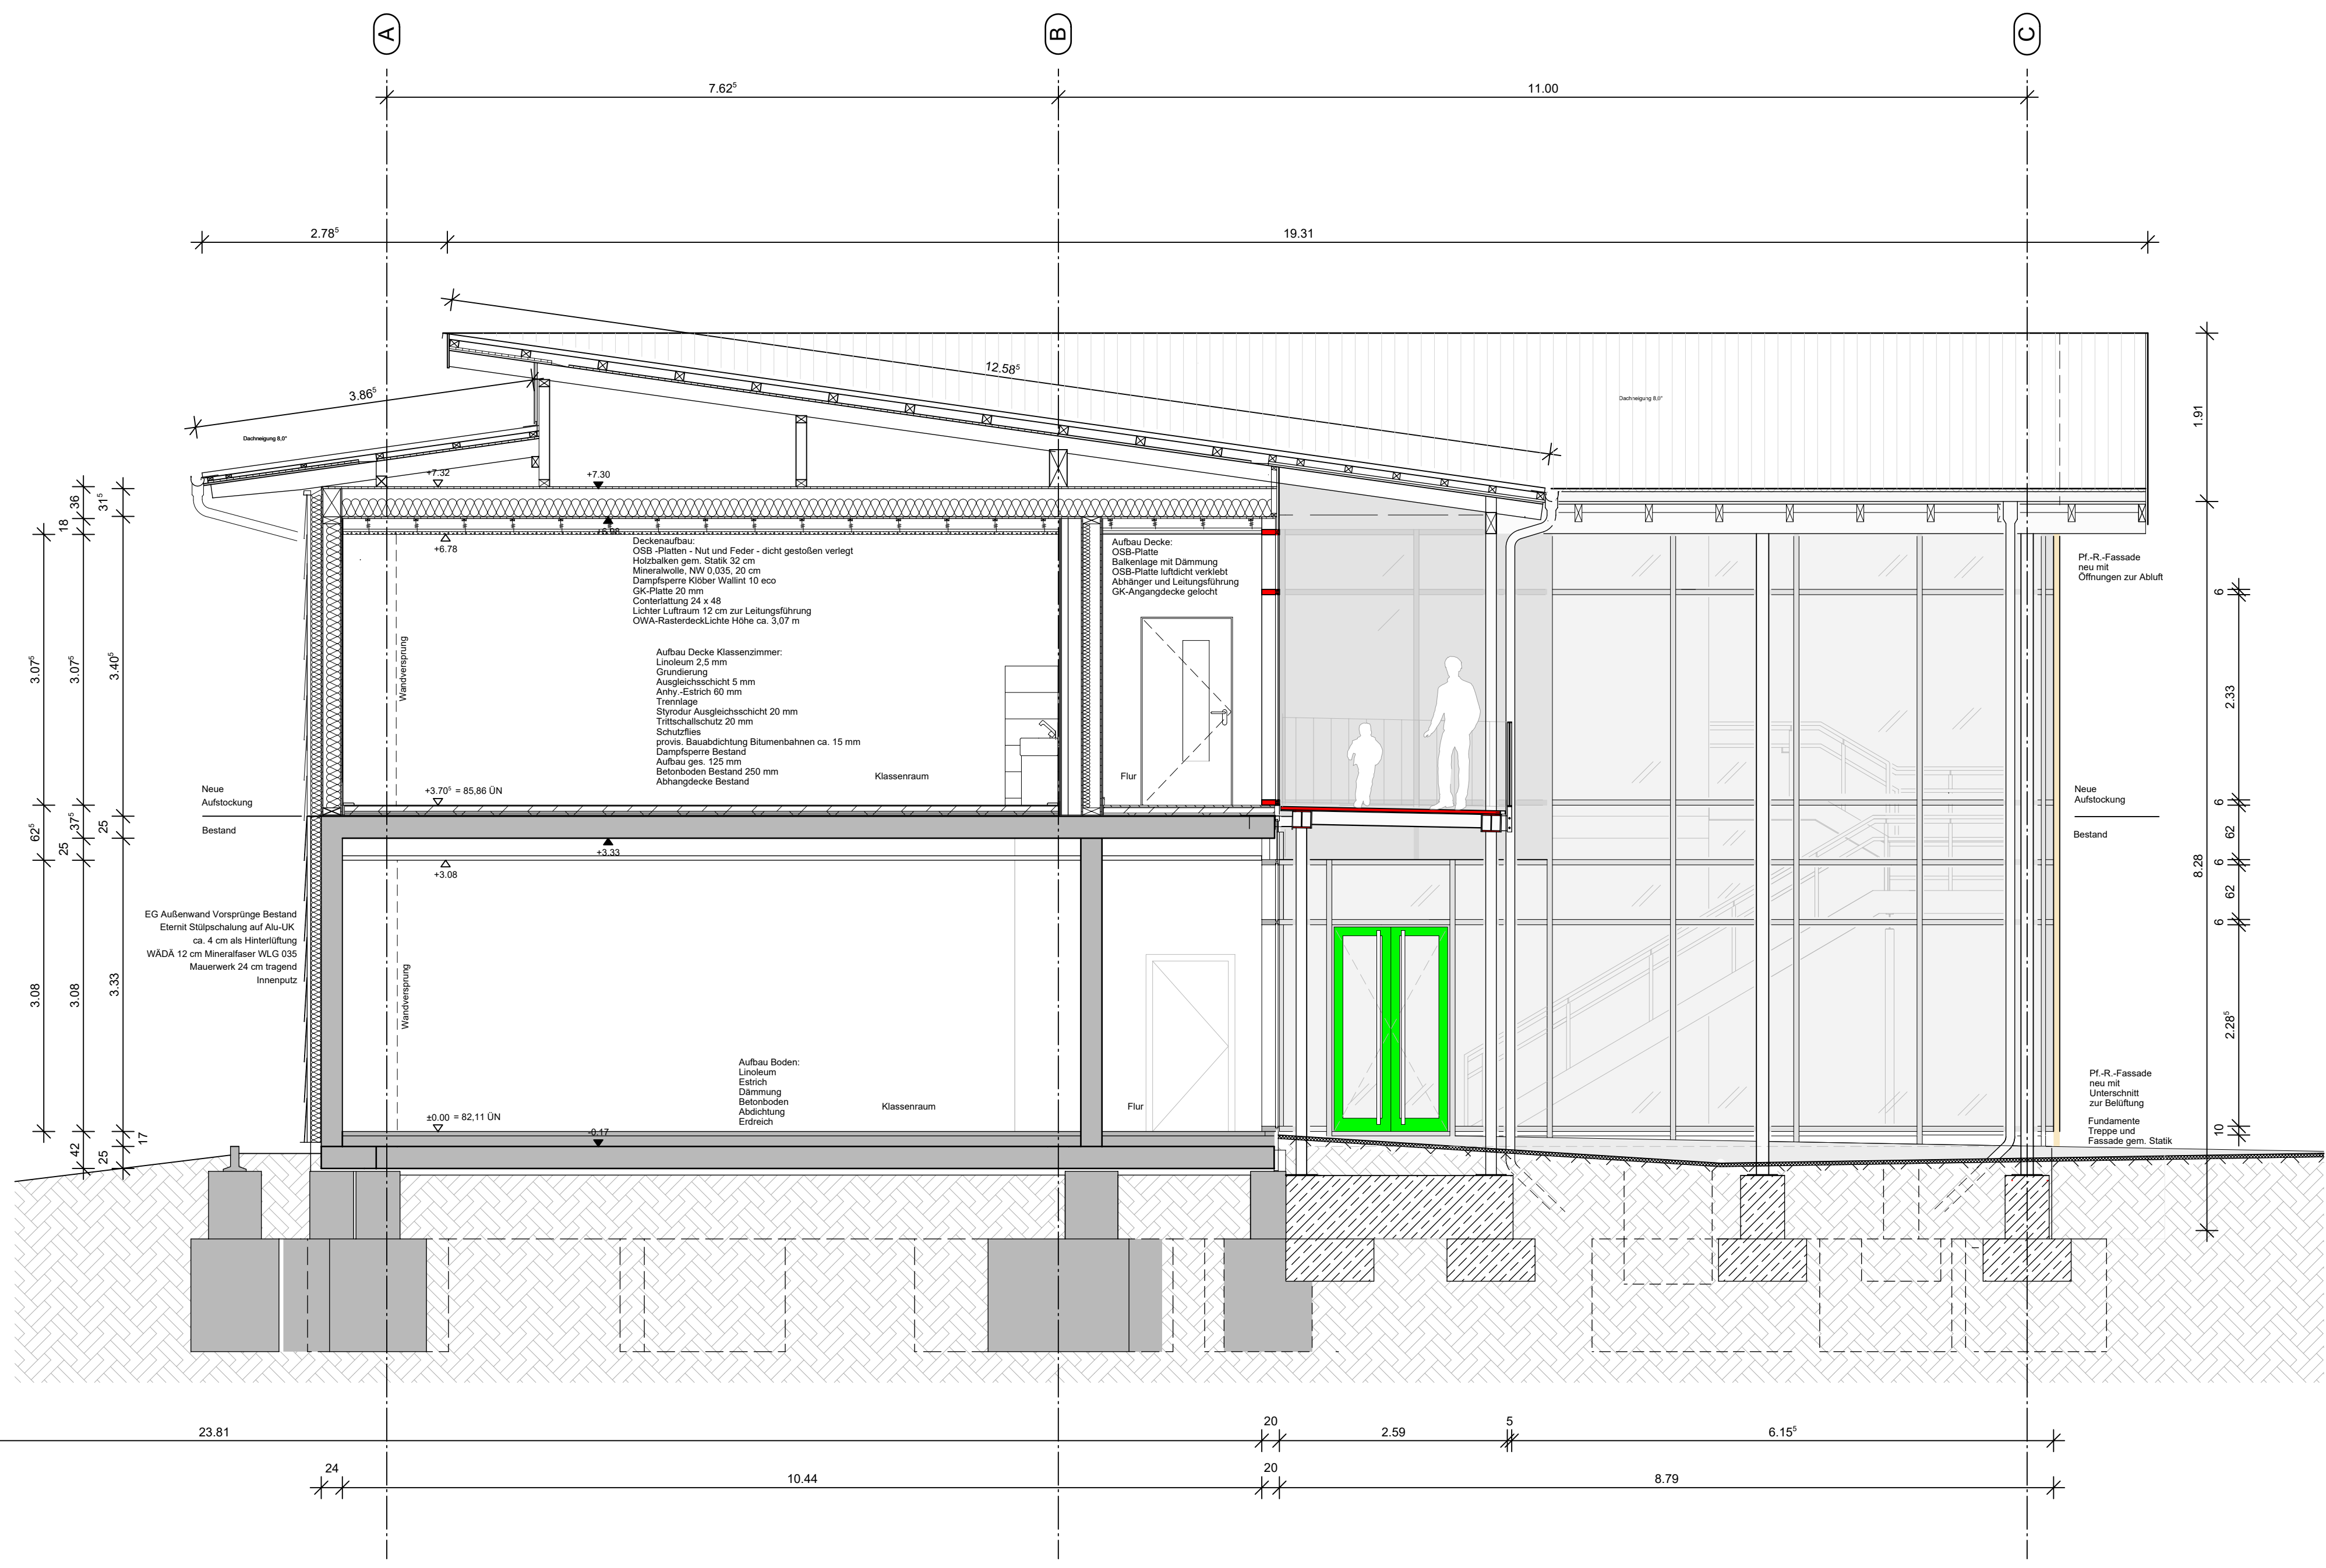

Schnitt D-D

LEGENDE			
BA	BODENBELAG	NAS	NOTAUSSTIEG
BALK	BALKEN	NL	NOTLEUCHTE
BB	BODENBELAG	OK	OKERKANTE
BL	BLECH	OKF	OK FERTIGBOGEN
BP	BODENPLATTE	OKR	OK ROHBOGEN
BRH	BRUSTUNGSHOLZ	RAFF	RAFFSTREIFEN INNEN
BSH	BRETTSCHICHTHOLZ	RB	RINGBALKEN
BW	BRANDWAND	rd	RAUCHDICHTUNG TÜR
DD	DECKENDURCHBRUCH	RH	RAUMHOCH
DF	DEHNUNGSFUGE	RM	RAUCHWELDER
DE	DACHFLÄCHENFENSTER	RR	REGENROHR
DT	DICHT SCHLIESSEND	RW	RETTUNGSWEG
F	FETTASCHEDER	RST	RAUCHSCHUTZTÜR
f	FEUERBESTÄNDIGE WAND/TÜR	RWA	RAUCH+WÄRMEE-ABZUG
fh	FEUERHEIMENDE WAND/TÜR	STB	STAHLBETON
FEUO	FEUERLOSCHER	SBH	HORIZONTALSCHALUNG
FL	FLESEN	SBNI	NORMALSCHALUNG
FG	FUGENGLATTSTRICH	SBV	VERTIKALSCHALUNG
FU	FUGE	SCH	SCHIEFER
FU-D	FUGE DURCHGEHEND	SM	SICHTMAUERWERK
FU-T	TELFUGE	SSGL	SONNENSCHUTZGLAS
F30-F90	FEUERWIDERSTANDSKLASSE	T30	TÜR FEUERHEIMEND
GKB	GIPS-KARTONBAUPLATTE	T90	BRANDSCHUTZTÜR
GL	GLAS	UK	UNTERKANTE
H	HOLZ	UZ	UNTERZUG
HK	HEIZKÖRPER	UZ	UNTERZUG
INS	INSEKTENSCHUTZ	VK	VORDECKKANTE
LH	LICHTE HOCH	VKB	VK BODENPLATTE
LAMM	SONNENSCH. LAMELLE AUSSEN	VKD	VK DECKE
MW	MATERIALWECHSEL	WS	WANDSCHUTZ
NA	NOTAUSGANG		


	Bestand		HOLZRAHMENBAU
	STAHLBETON		HOLZ QUER ZUR FASER
	ORTBETON		HOLZ LÄNGS ZUR FASER
	MAUERWERK KS 12/MG Ia		MASSIVHOLZPLATTEN
	GK-METALLSTANDERWÄNDE		HOLZFASERPLATTEN
	INSTALLATIONSWÄNDE		HOLZWERKSTOFF - OSB
	FERTIGTELGWAND		GIPSBAUPLATTE
	WADA		DAMMSTOFFE XPS, EPS

DE FERTIGUNGSTECHNISCHEN UND BAUPHYSIKALISCH BESTIMMENDEN ANGABEN ZUR KONSTRUKTION UND FUNKTION SIND V. UNTERSCHIEDLICHEN VERANTWORTLICHEN NACHZUPRÜFEN. EBENSOWIE DIE ÜBEREINSTIMMUNG DER VOM PLANER ANGEANGEBENEN ZWANGSMASSE ZU PRÜFEN. SAMTLICHE UNSTIMMIGKEITEN SIND DER BAUEITUNG UNVERZUGLICH MITZUTEILEN.

ALLE BRUSTUNGS-, VORLAGE- UND ÖFFNUNGSMASSE GELEITEN AB OKF.
ALLE TRAGENDEN UND KONSTRUKTIVEN BAUTEILE MUSS NACH GEPRÜFTER STATISCHER BERECHNUNG HERGESTELLT WERDEN.
ABMESSUNGEN UND AUSSPARUNGEN IN STAHLBETONBAUTEILEN SIND NACH DEN SCHULPLANEN, BZW. DER STATIK HERZUSTELLEN.

INDEX	DATUM	ART DER ÄNDERUNG	GEZ.	GEPR.

OKF EG ±0,00 = 82,11 UNN

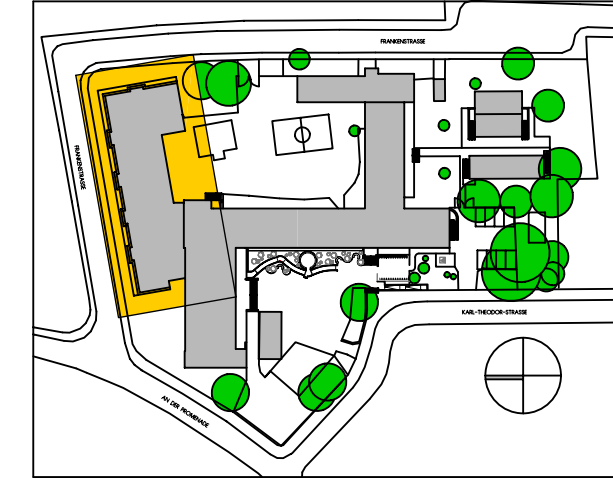

LEGENDE BRANDSCHUTZ

- B1 schwer entflammbar
- ds abschließende Tür
- fs feuerbeständige Wand
- fh feuerhemmende Wand/Tür
- NA Notausgang
- RS Tür rauchdicht + selbstschließend
- T30 RS Tür feuerhemmend, rauchdicht + selbstschließend
- T30 Tür feuerhemmend, dicht + selbstschließend