




Schnitt E-E

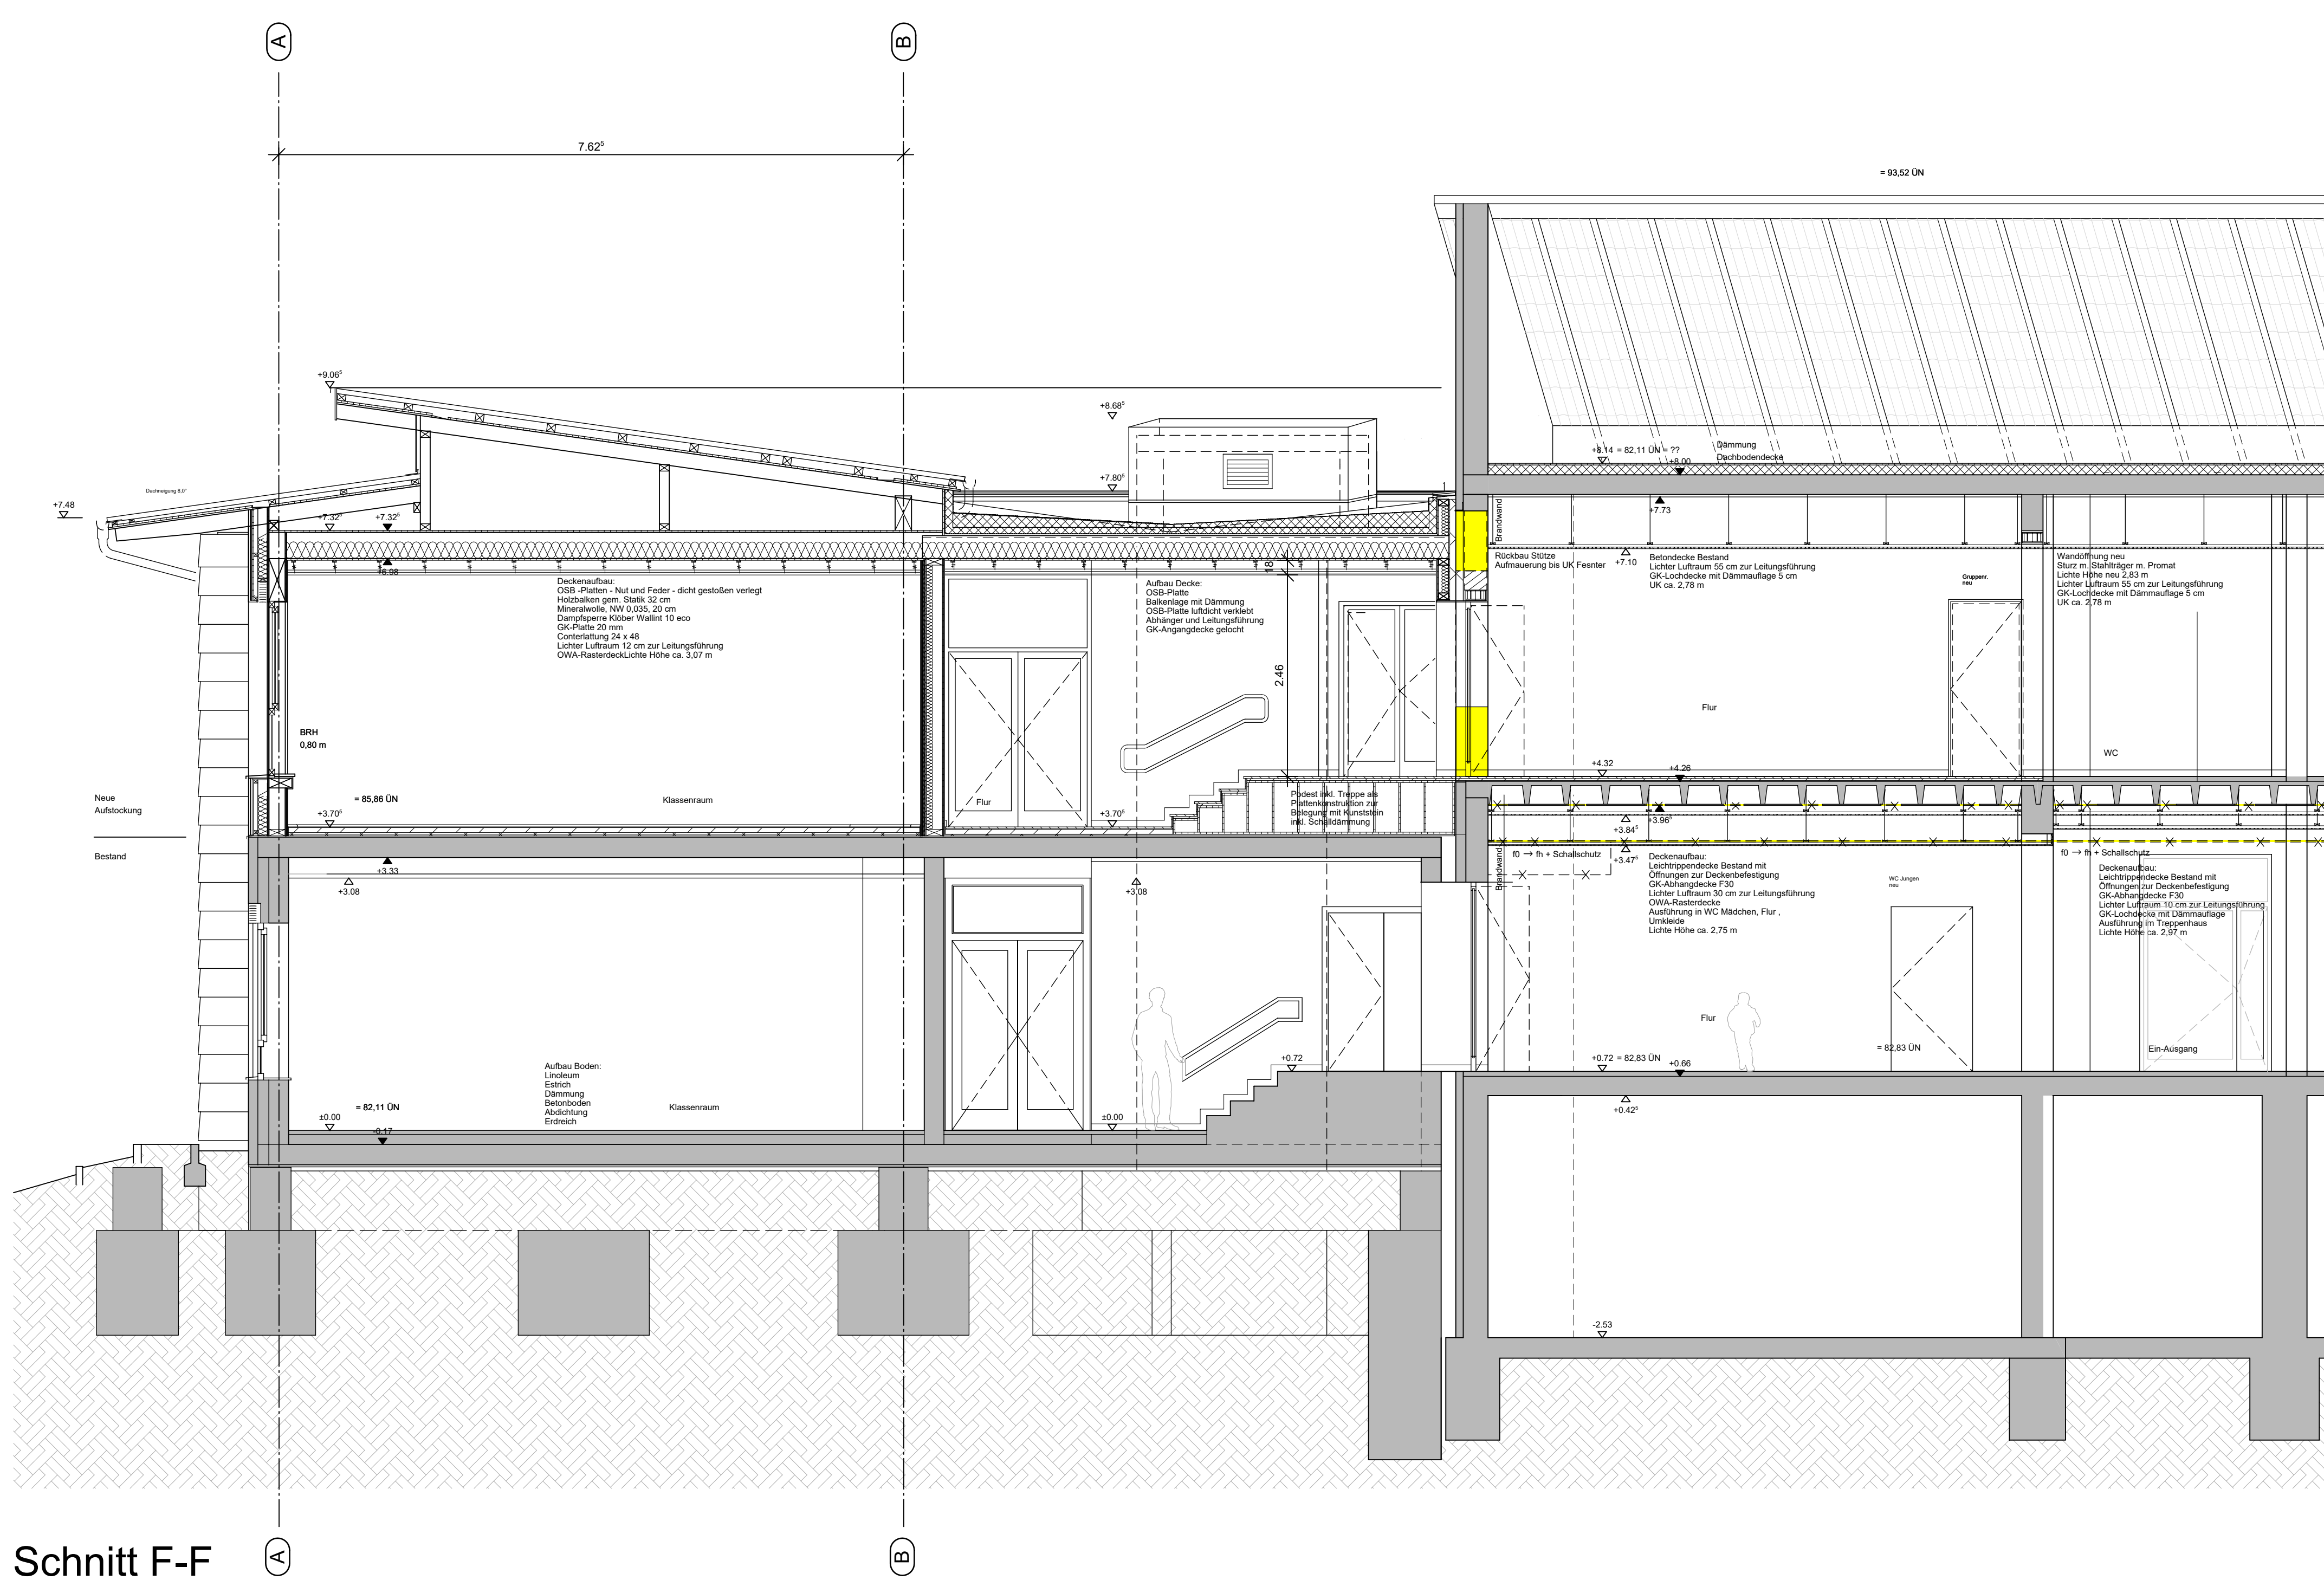

Schnitt F-F

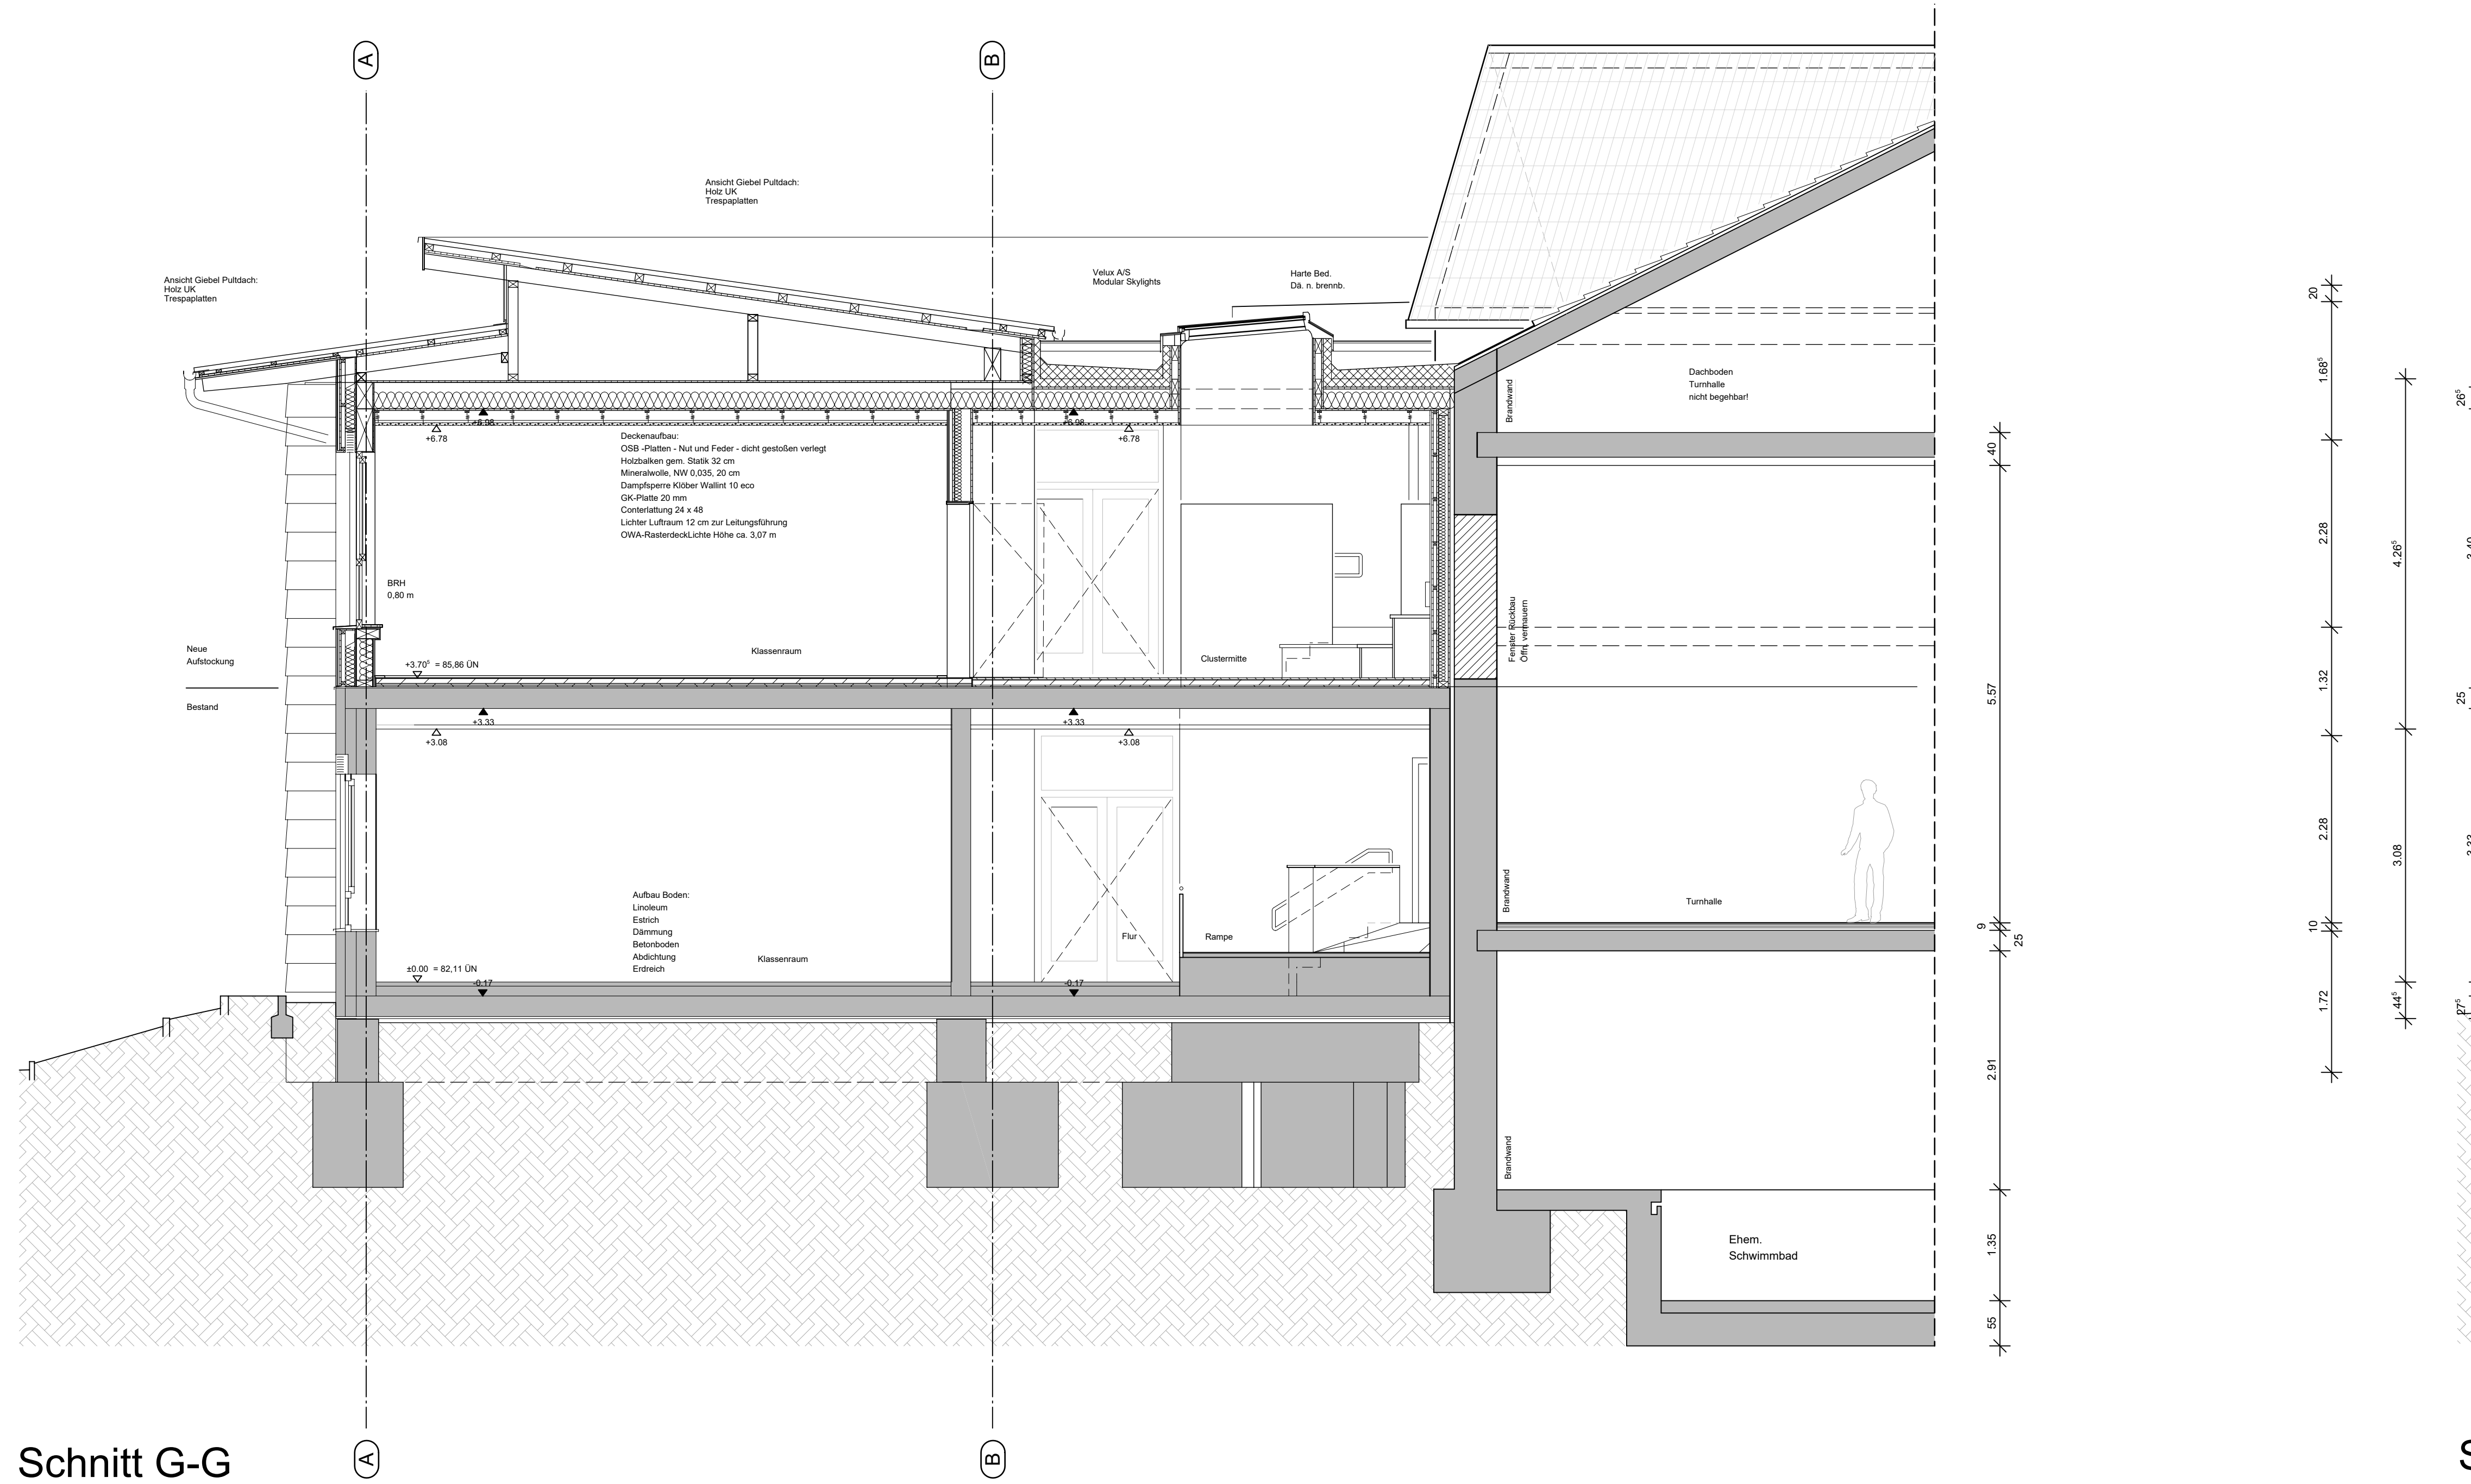

Schnitt G-G

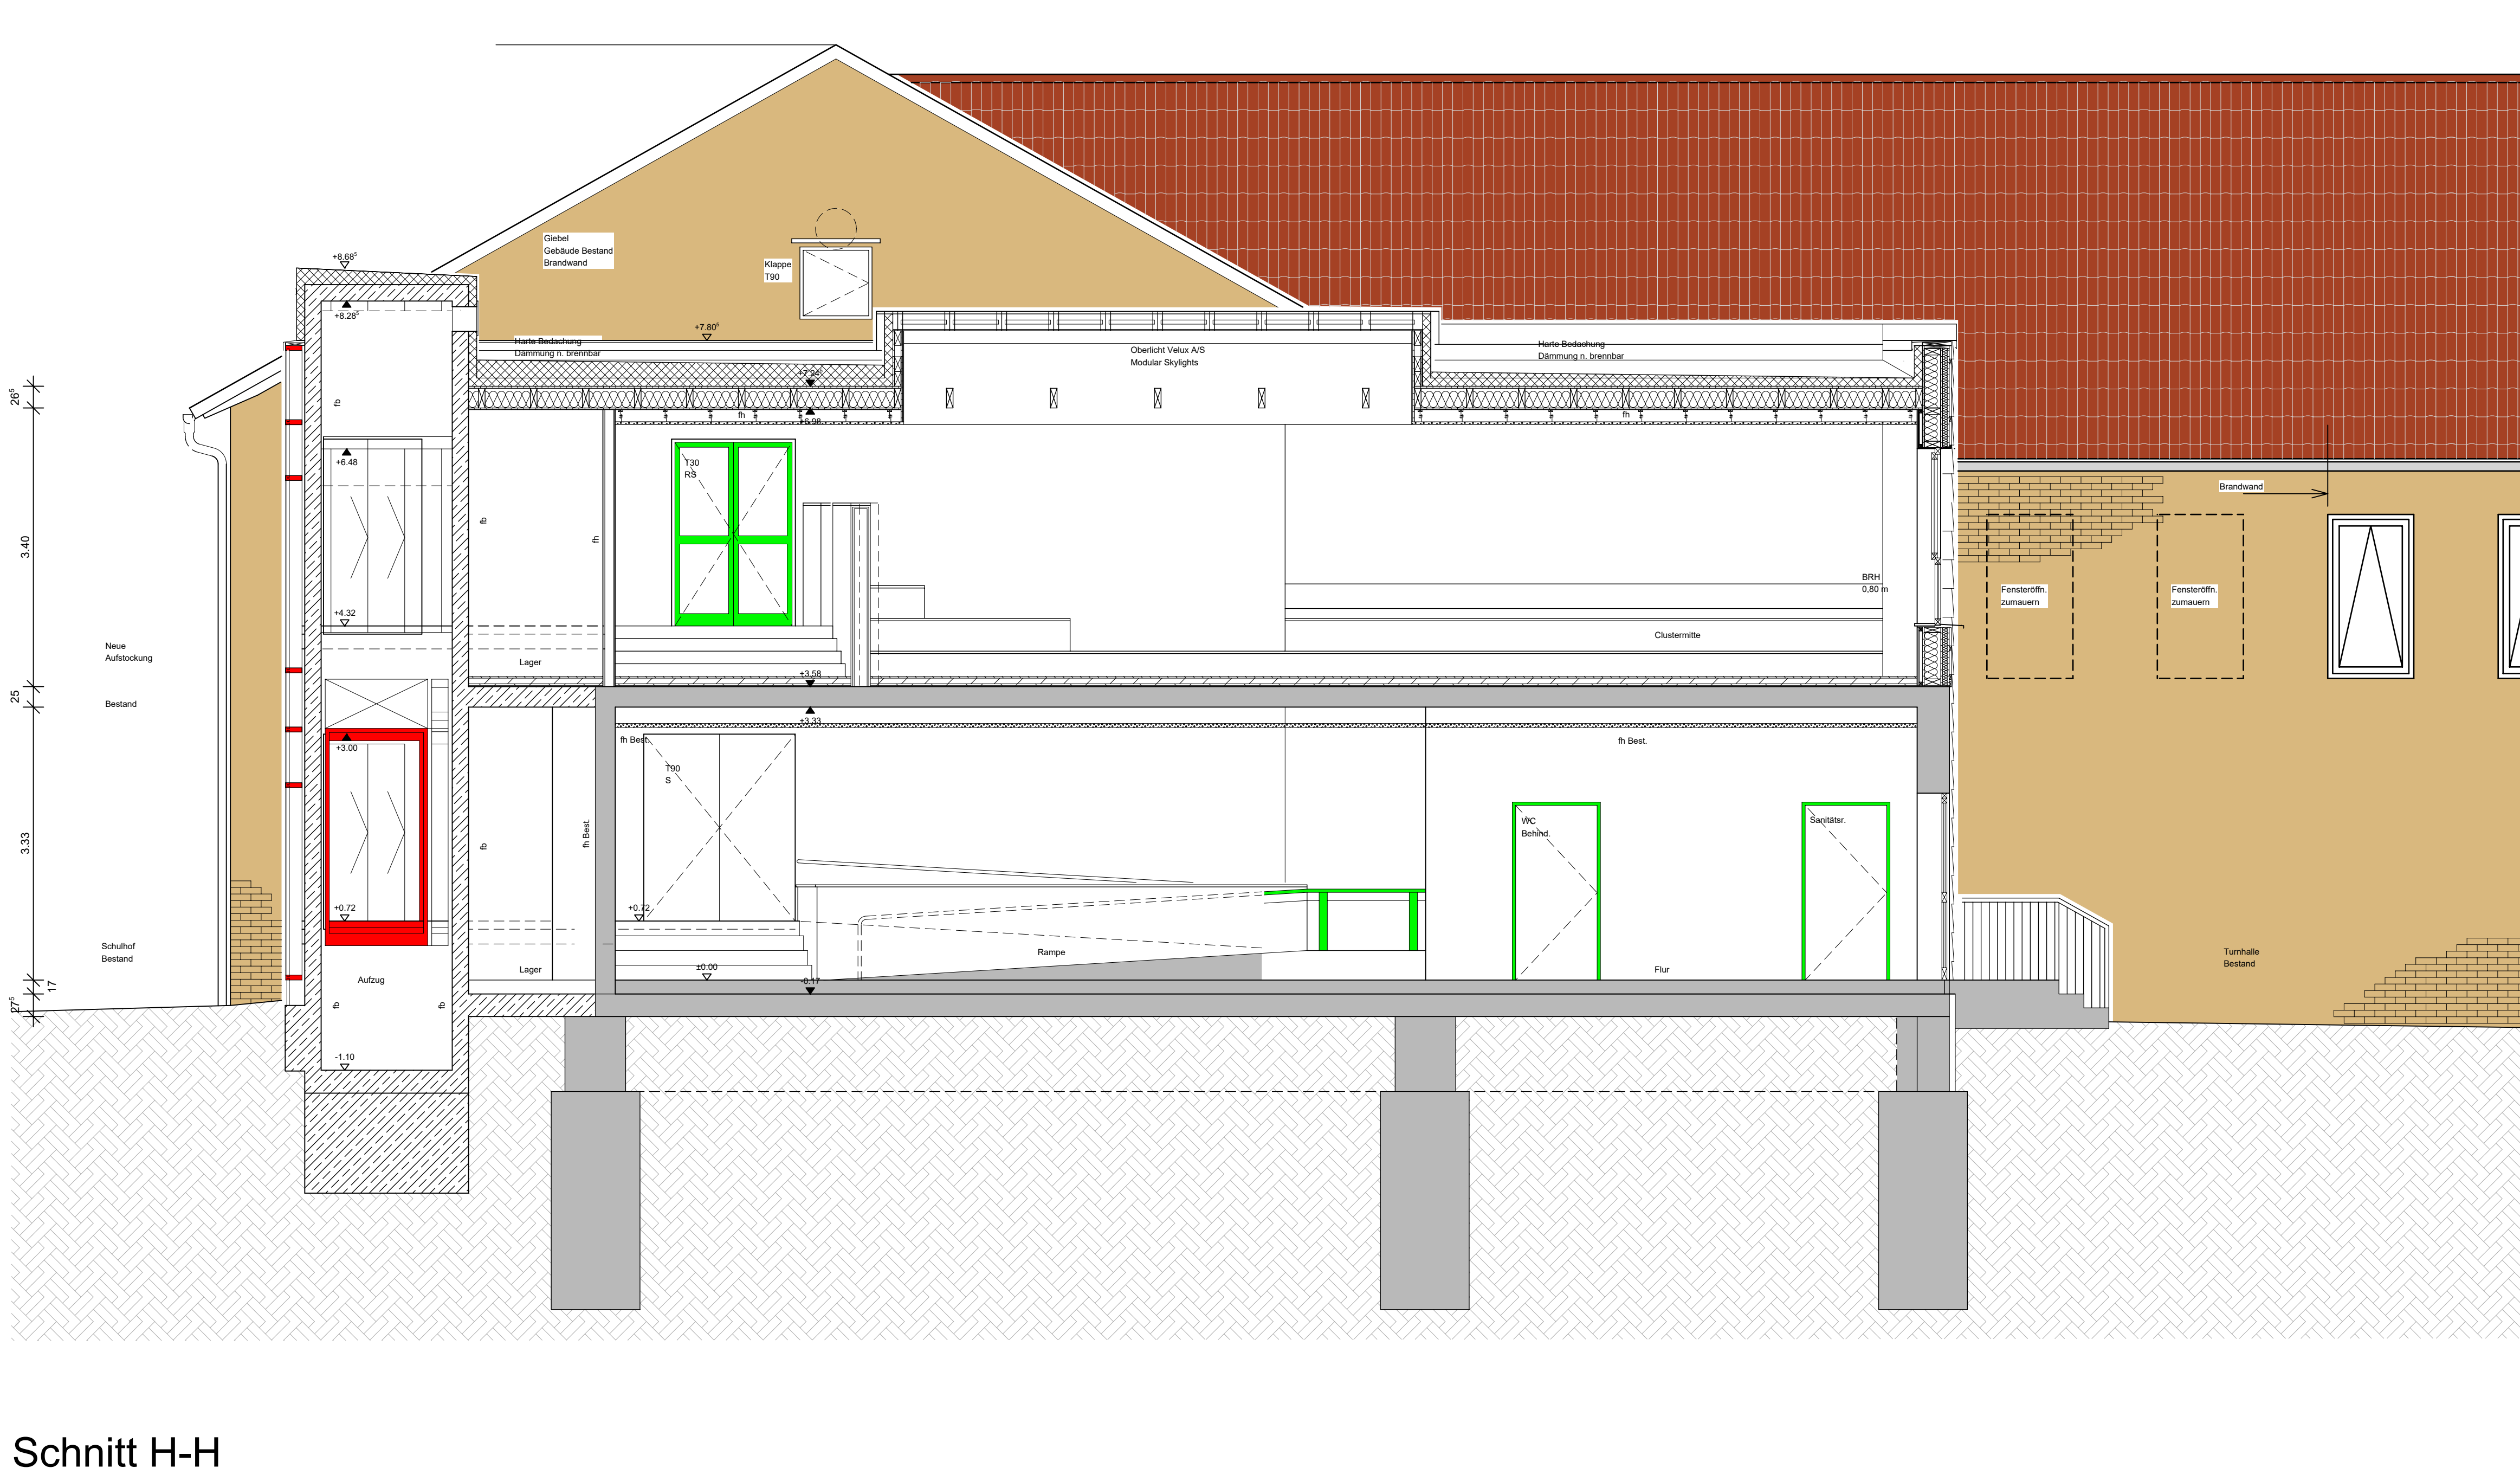

Schnitt H-H


BA	BODENBELAG	NAS	NOTAUSSTIEG
BAUK	BALKEN	NL	NOTLEUCHE
BB	BODENBELAG	OK	OBERKANTE
BL	BLECH	OKF	OK FERTIGBODEN
BP	BODENPLATTE	OKR	OK ROHBODEN
BRH	BRÜSTUNGSHÖHE	RAFF	RAFFSTORE INNEN
BSH	BREITTSCHICHTHOLZ	RB	RINGBAKEN
BW	BRANDWAND	rd	RAUCHDICHTER TUR
DD	DECKENDURCHBRUCH	RH	RAUMHOCH
DF	DEHNUNGSFUGE	RM	RAUCHMELDER
DF	DIACHLÄCHENFENSTER	RR	REGENROHR
DT	DICHT SCHLIESSEND	RW	RETTUNGSWEG
F	FETTAUSSCHIEDER	RST	RAUCHSCHUTZTUR
fb	FEUERBESTÄNDIGE WAND/TÜR	RWA	RAUCH-WARME-ABZUG
fh	FEUERHEIMENDE WAND/TÜR	STB	STAHLBLECH
FLD	FEUERLOSCHER	SBH	HORIZONTALSCHALUNG
FLE	FLESEN	SBN	NORMALSCHALUNG
FG	FUGENGLATTSCHICH	SBV	VERTIKALSCHALUNG
FU	FUGE	SCH	SCHIEFER
FU-D	FUGE DURCHGEHEND	SM	SICHTMAUERWERK
FU-T	TELFUGE	SSGL	SONNENSCHUTZGLAS
F30-F30	FEUERWEIERSTANDSKLASSE	T30	TÜR FEUERHEIMEND
GKB	GIPS-KARTON-ALUPALTE	T90	BRANDSCHUTZTÜR
GL	GLAS	UK	UNTERKANTE
H	HOLZ	UZ	UNTERZUG
HK	HEIZKÖRPER	UZ	UNTERZUG
INS	INSEKTENSCHUTZ	VK	VORDERKANTE
LH	LICHTE HOHE	VKB	VK BODENPLATTE
LAMM	SONNENSCH. LAMELLE AUSSEN	VKD	VK DECKE
MW	MATERIALWECHSEL	WS	WANDSCHUTZ
NA	NOTAUSGANG		

Bestand	HOLZRAHMENBAU
STAHLBLECH	HOLZ QUER ZUR FASER
ORTBETON	HOLZ LÄNGS ZUR FASER
MAUERWERK KS 12/MG 1g	MASSIVHOLZPLATTEN
GK-METALLSTANDERWÄNDE	HOLZFASERPLATTEN
INSTALLATIONSWÄNDE	HOLZWERKSTOFF - OSB
FERTIGTELGWAND	GIPSBAUPLATTEN
WADA	DÄMMSTOFFE XPS, EPS

Die fertigungstechnischen und bauphysikalischen Bestimmungen sind in der Konstruktion und Funktion zu berücksichtigen. Die Ausführung ist von der Ausführung der Konstruktion und Funktion zu berücksichtigen. Die Ausführung ist von der Ausführung der Konstruktion und Funktion zu berücksichtigen.

ALLE TRAGENDEN UND KONSTRUKTIVEN BAUTEILE MUSS NACH GEPRÜFTER STATISCHER BERECHNUNG HERGESTELLT WERDEN. ABMESSUNGEN UND AUSSPARUNGEN IN STAHLBLECHBAUTEILEN SIND NACH DEN SCHAFFPLÄNEN, BZW. DER STATIK HERZUSTELLEN.

INDEX	DATUM	ART DER ÄNDERUNG	GEZ.	GEPR.
OKF EG ±0,00 = 82,11 UNN				

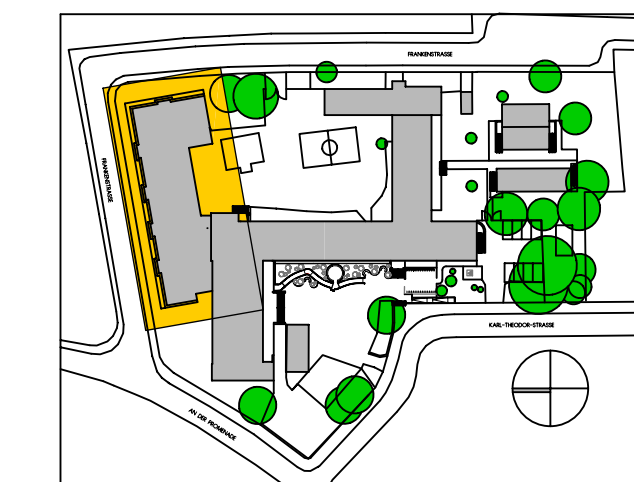

LEGENDE BRANDSCHUTZ	
B1	schwer entflammbar
ds	schwer entflammbar
fs	feuerbeständige Wand
fh	feuerhemmende Wand/Tür
NA	Notausgang
RS	Tür rauchdicht + selbstschließend
T30 RS	Tür feuerhemmend, rauchdicht + selbstschließend
T30	Tür feuerhemmend, dicht + selbstschließend