
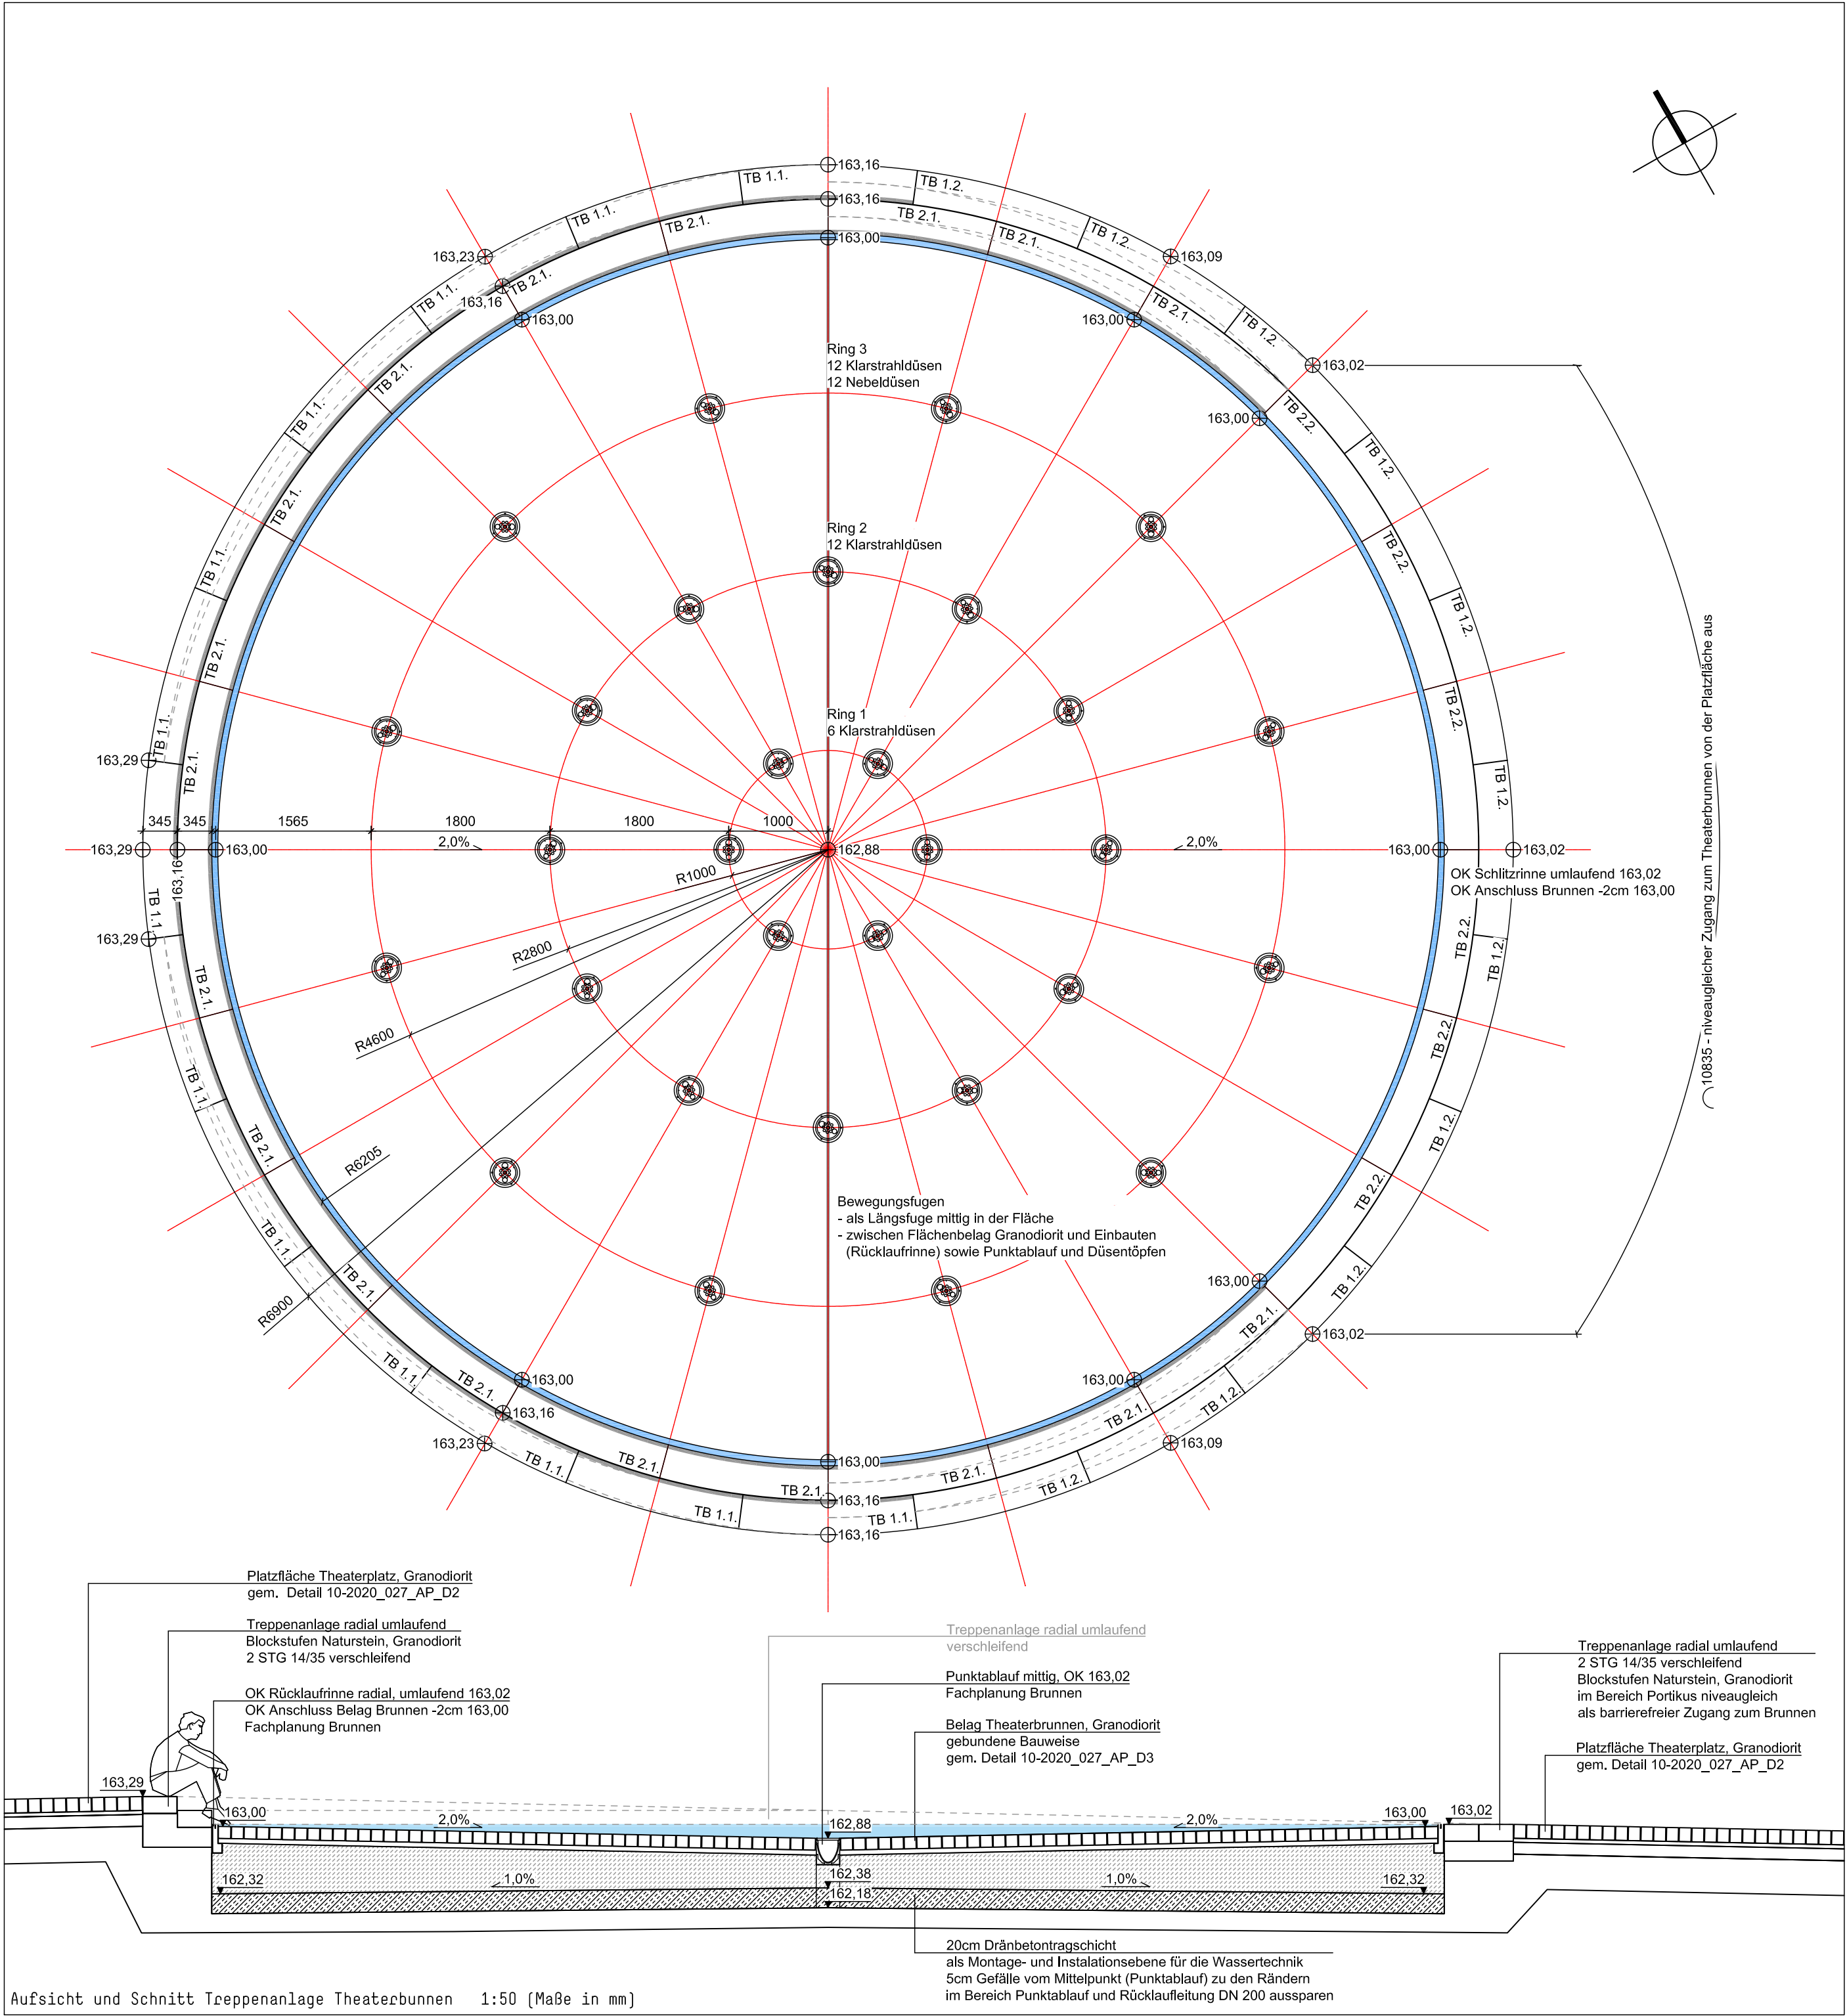
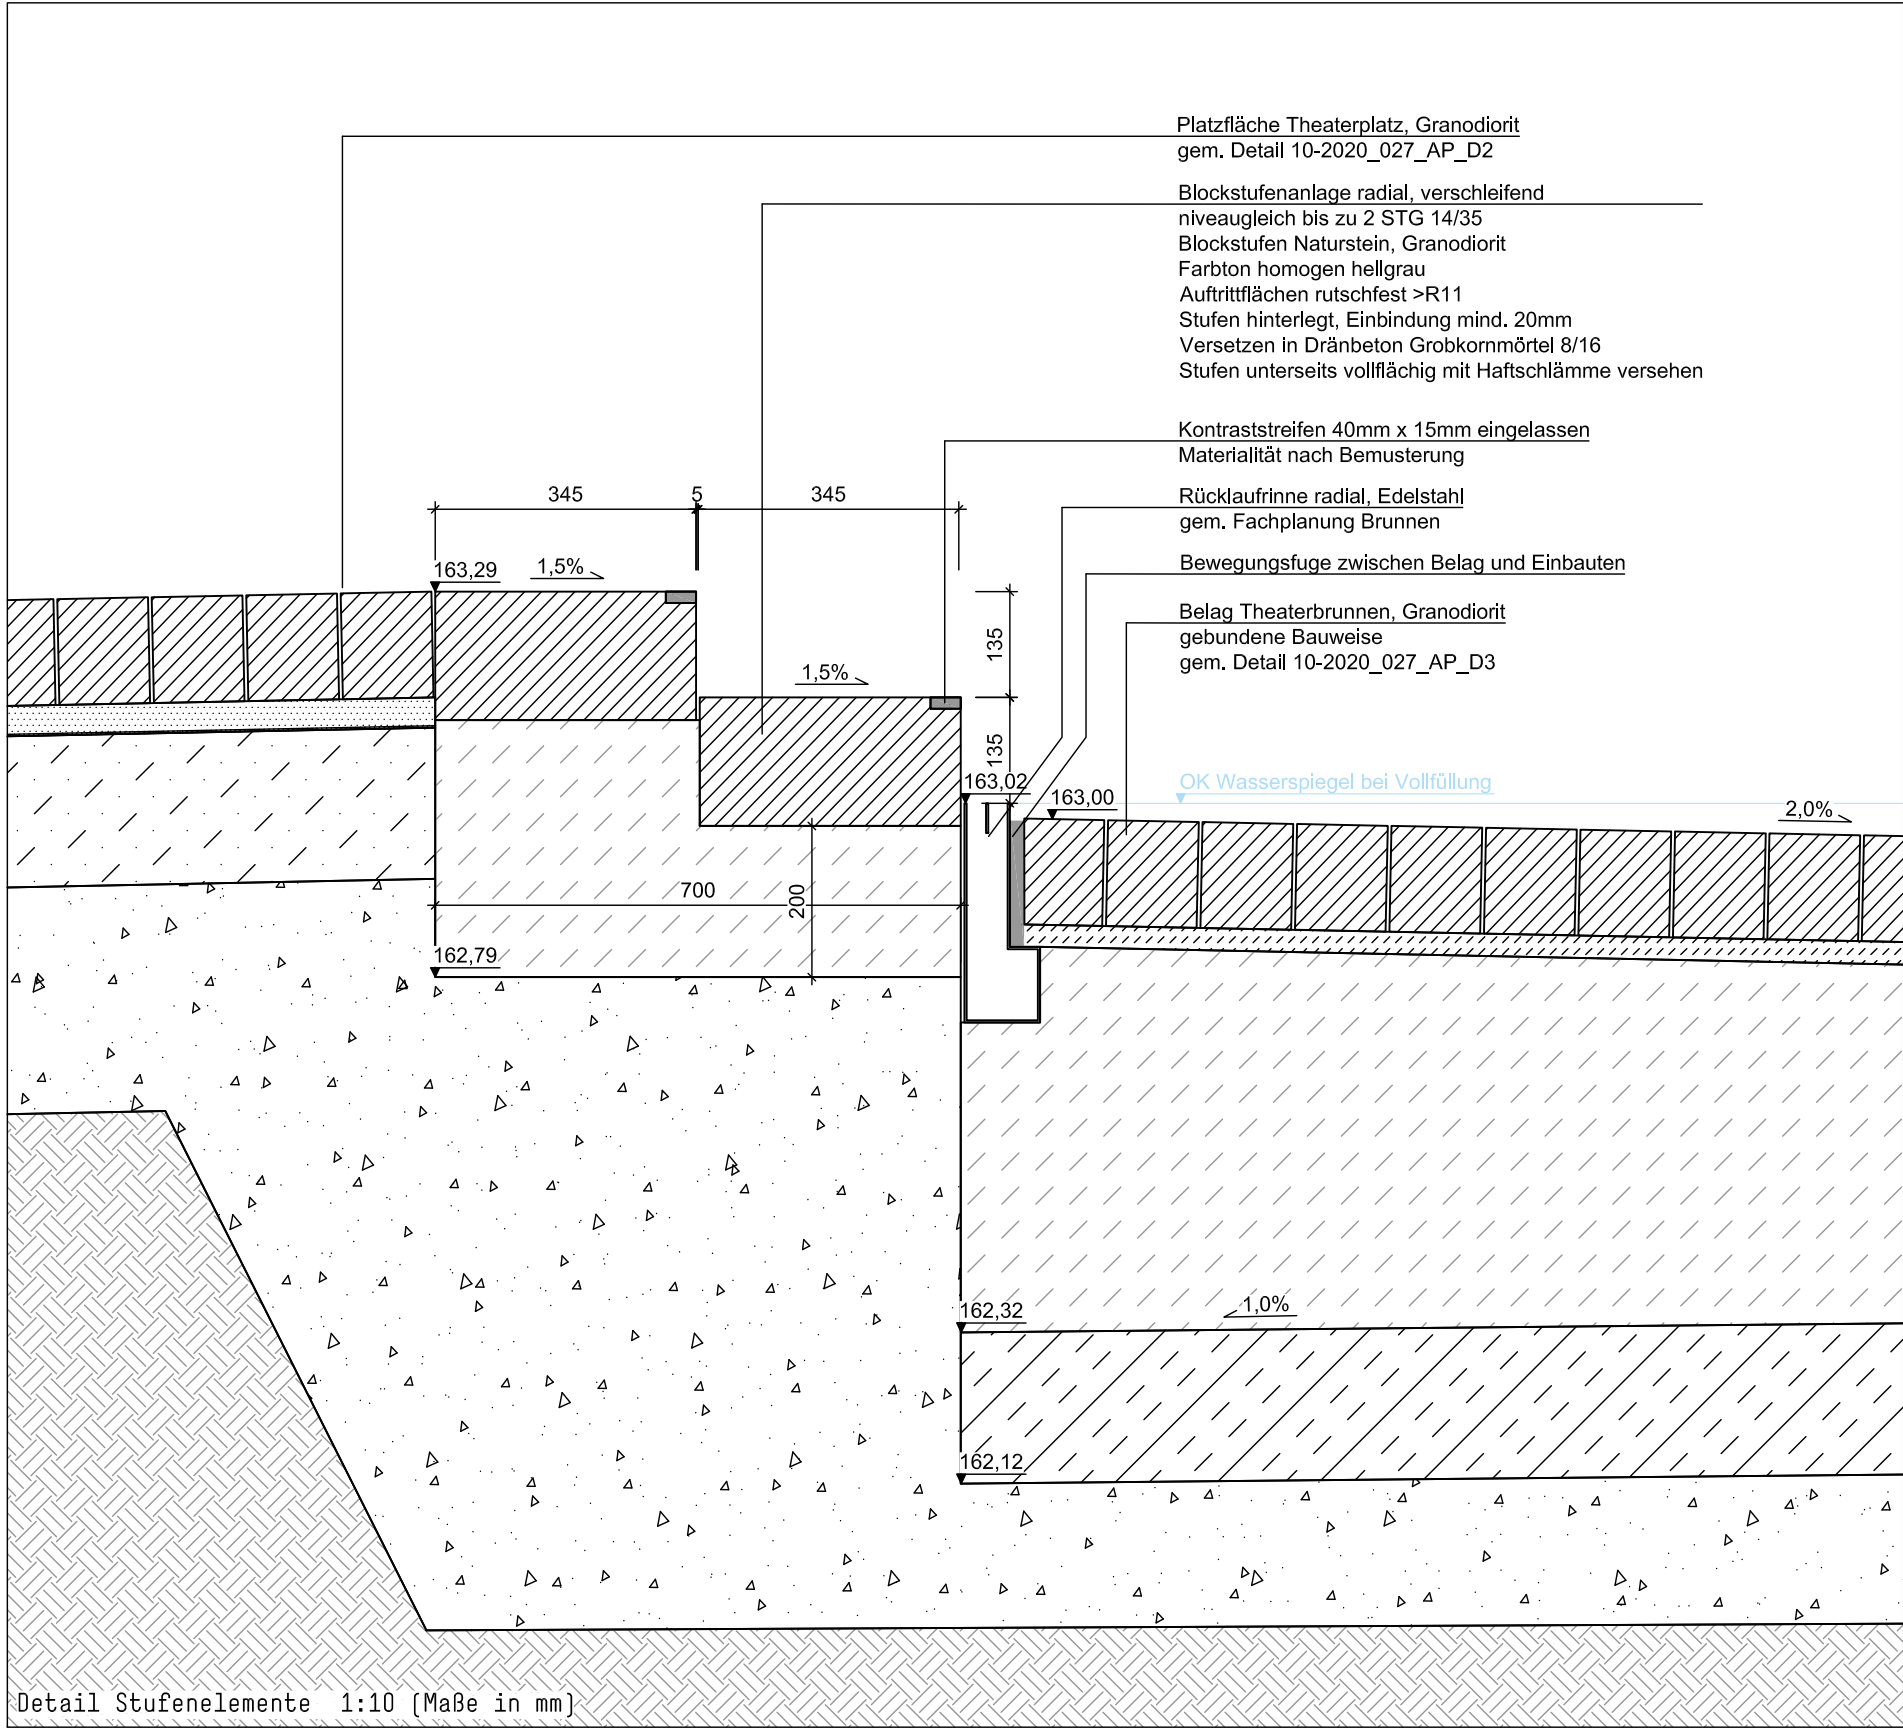


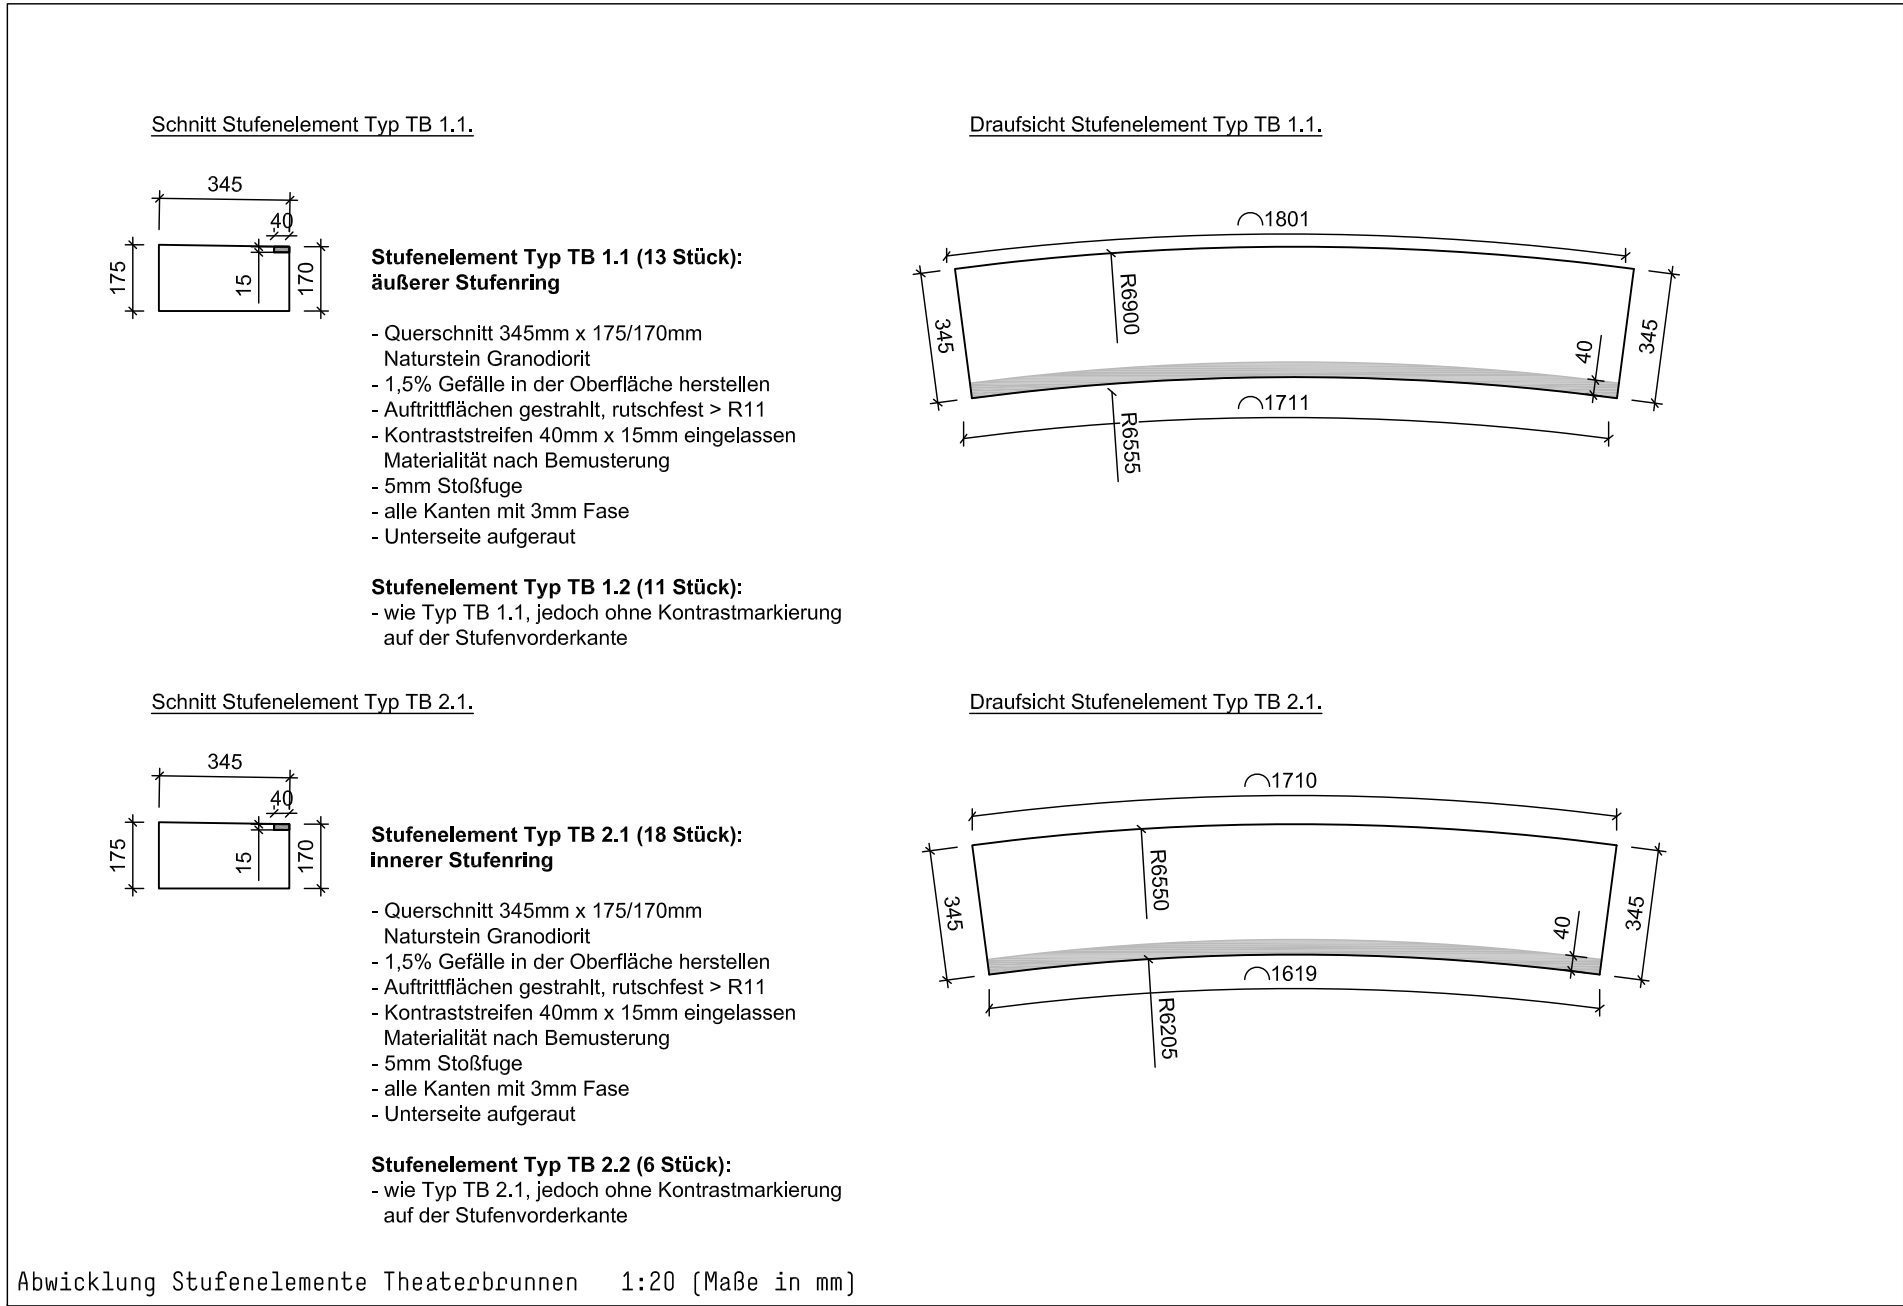

Fachbereich Mobilität und Verkehr

Der Oberbürgermeister

Theaterplatz Aachen

Detailplan Stufenanlage Theaterbrunnen

Plan Nr:	Planer*in	Zeichner*in	M. = 1:10 / 20 / 50
2020_027_AP_D32	TM	TM	

stadt aachen

Abteilung 68/500

Dr. Silke Roder

Juli 2026

ETRS 89