
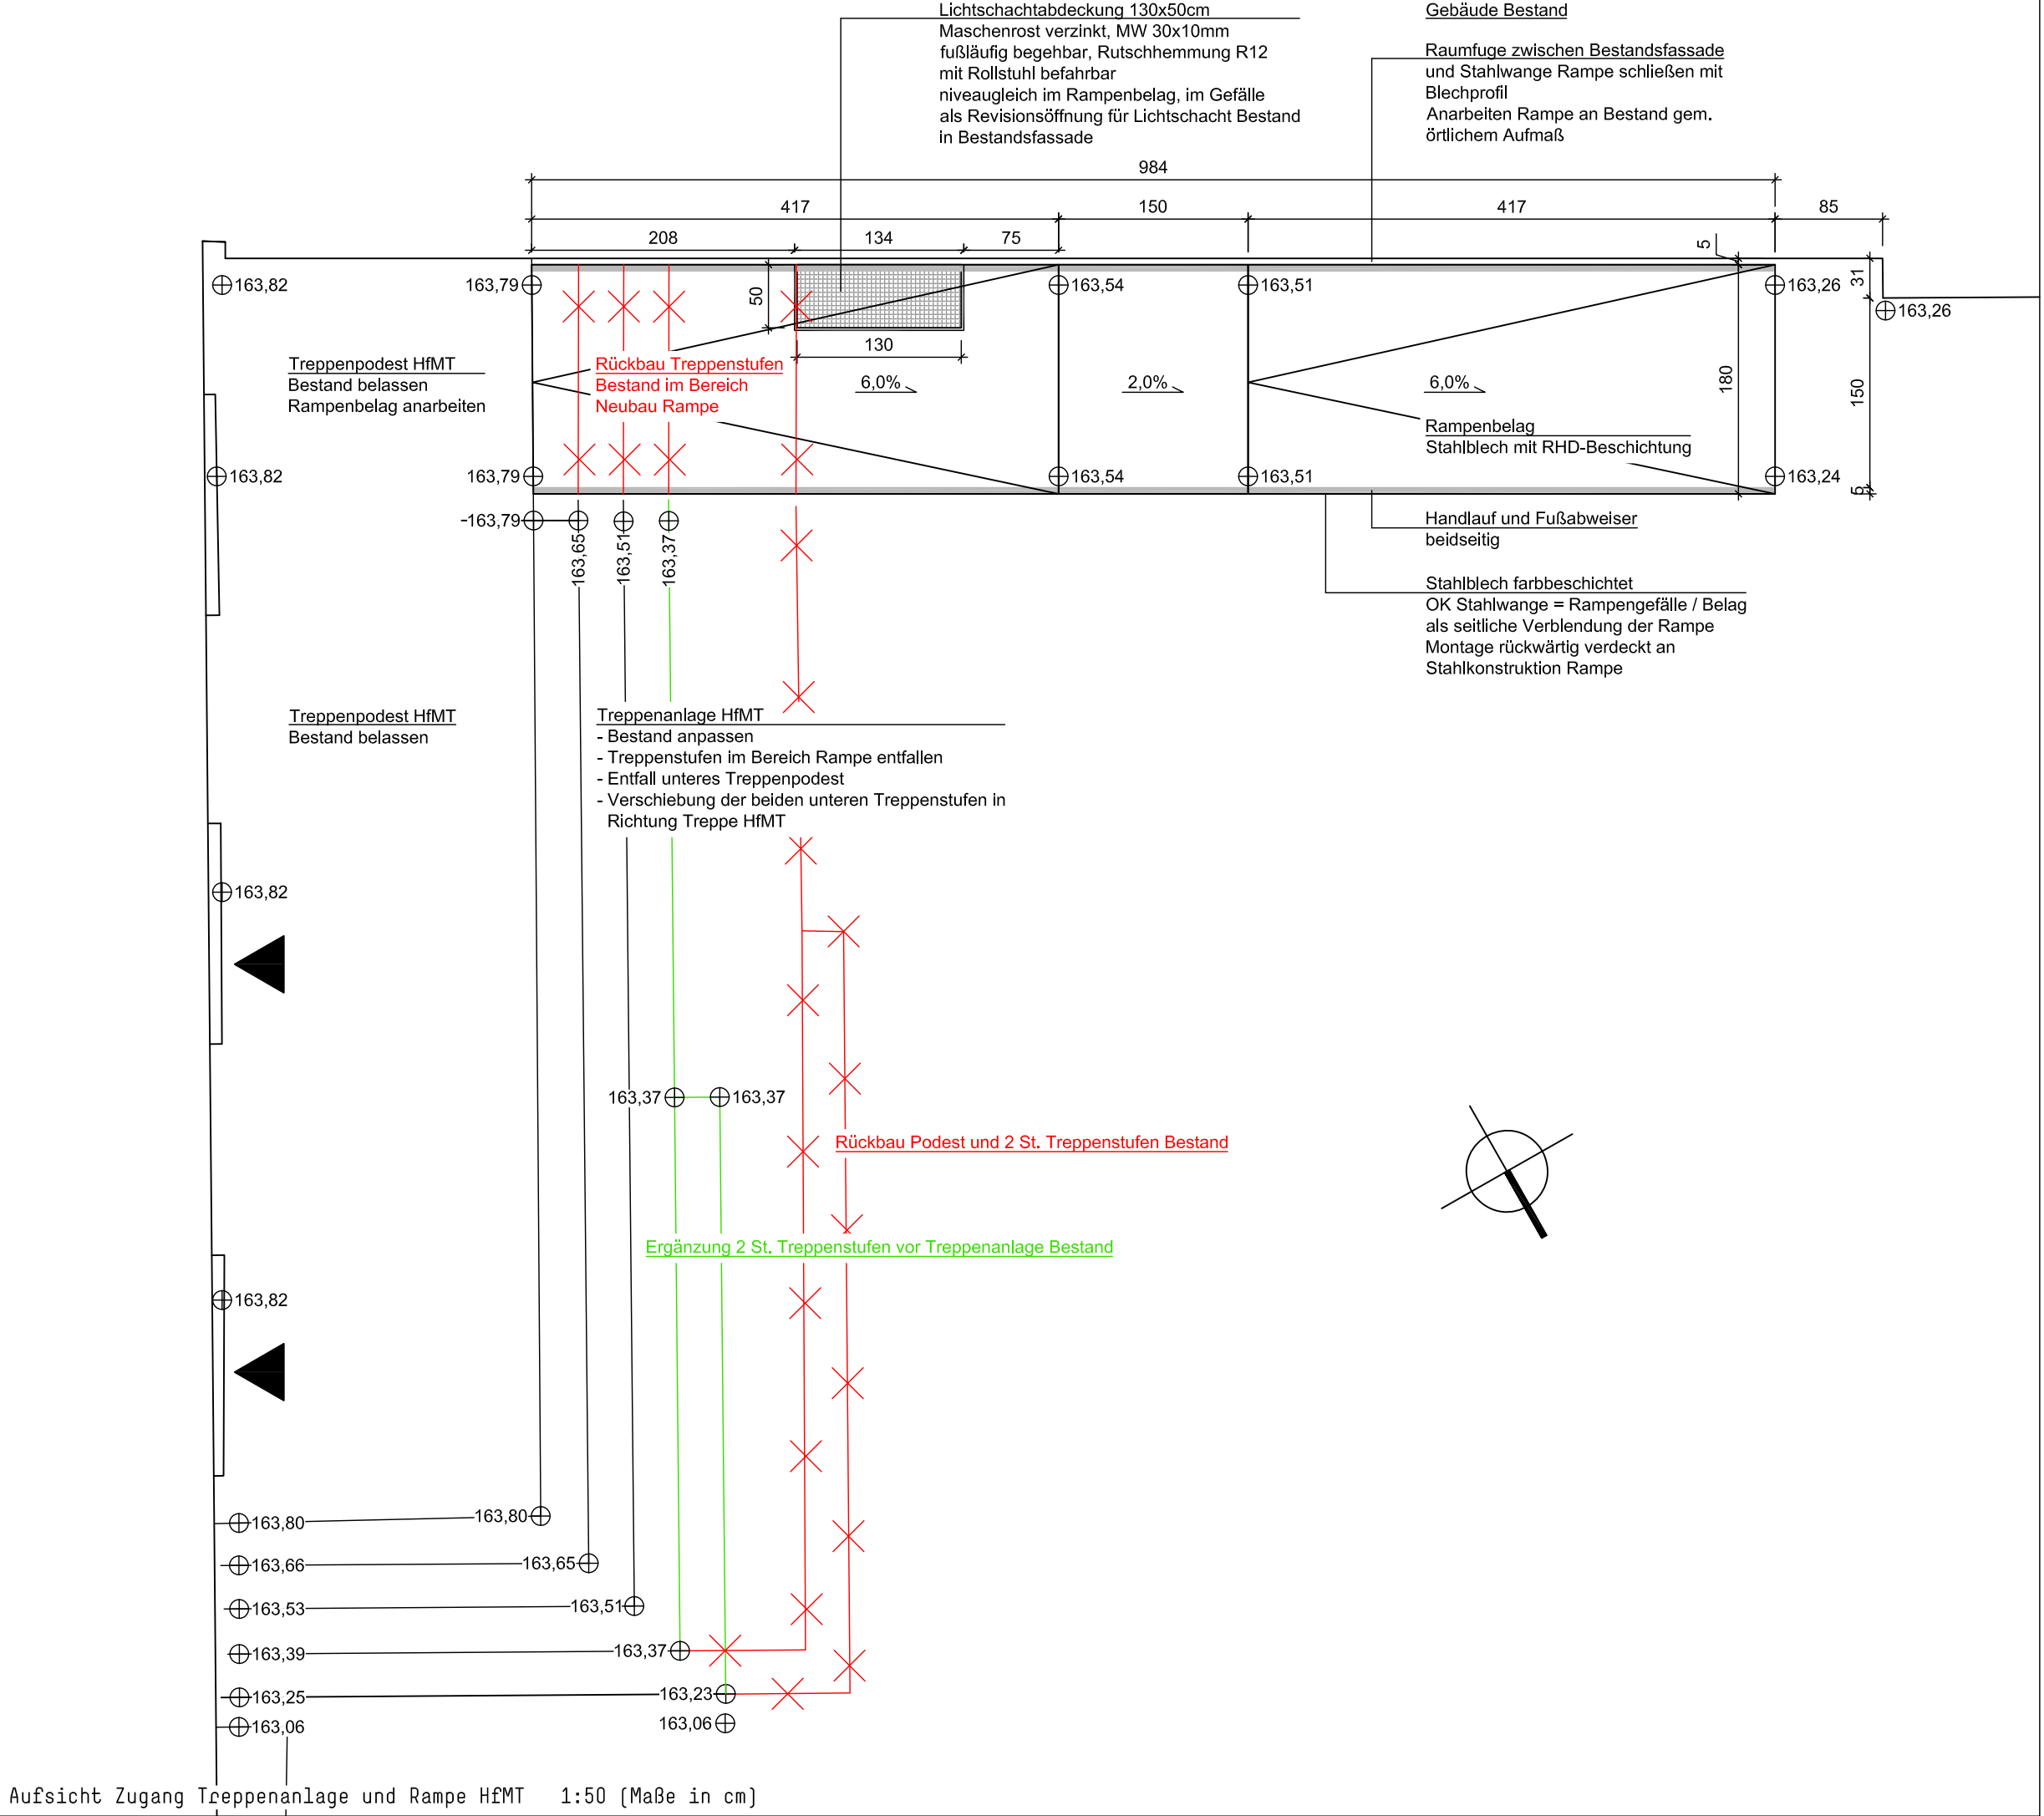
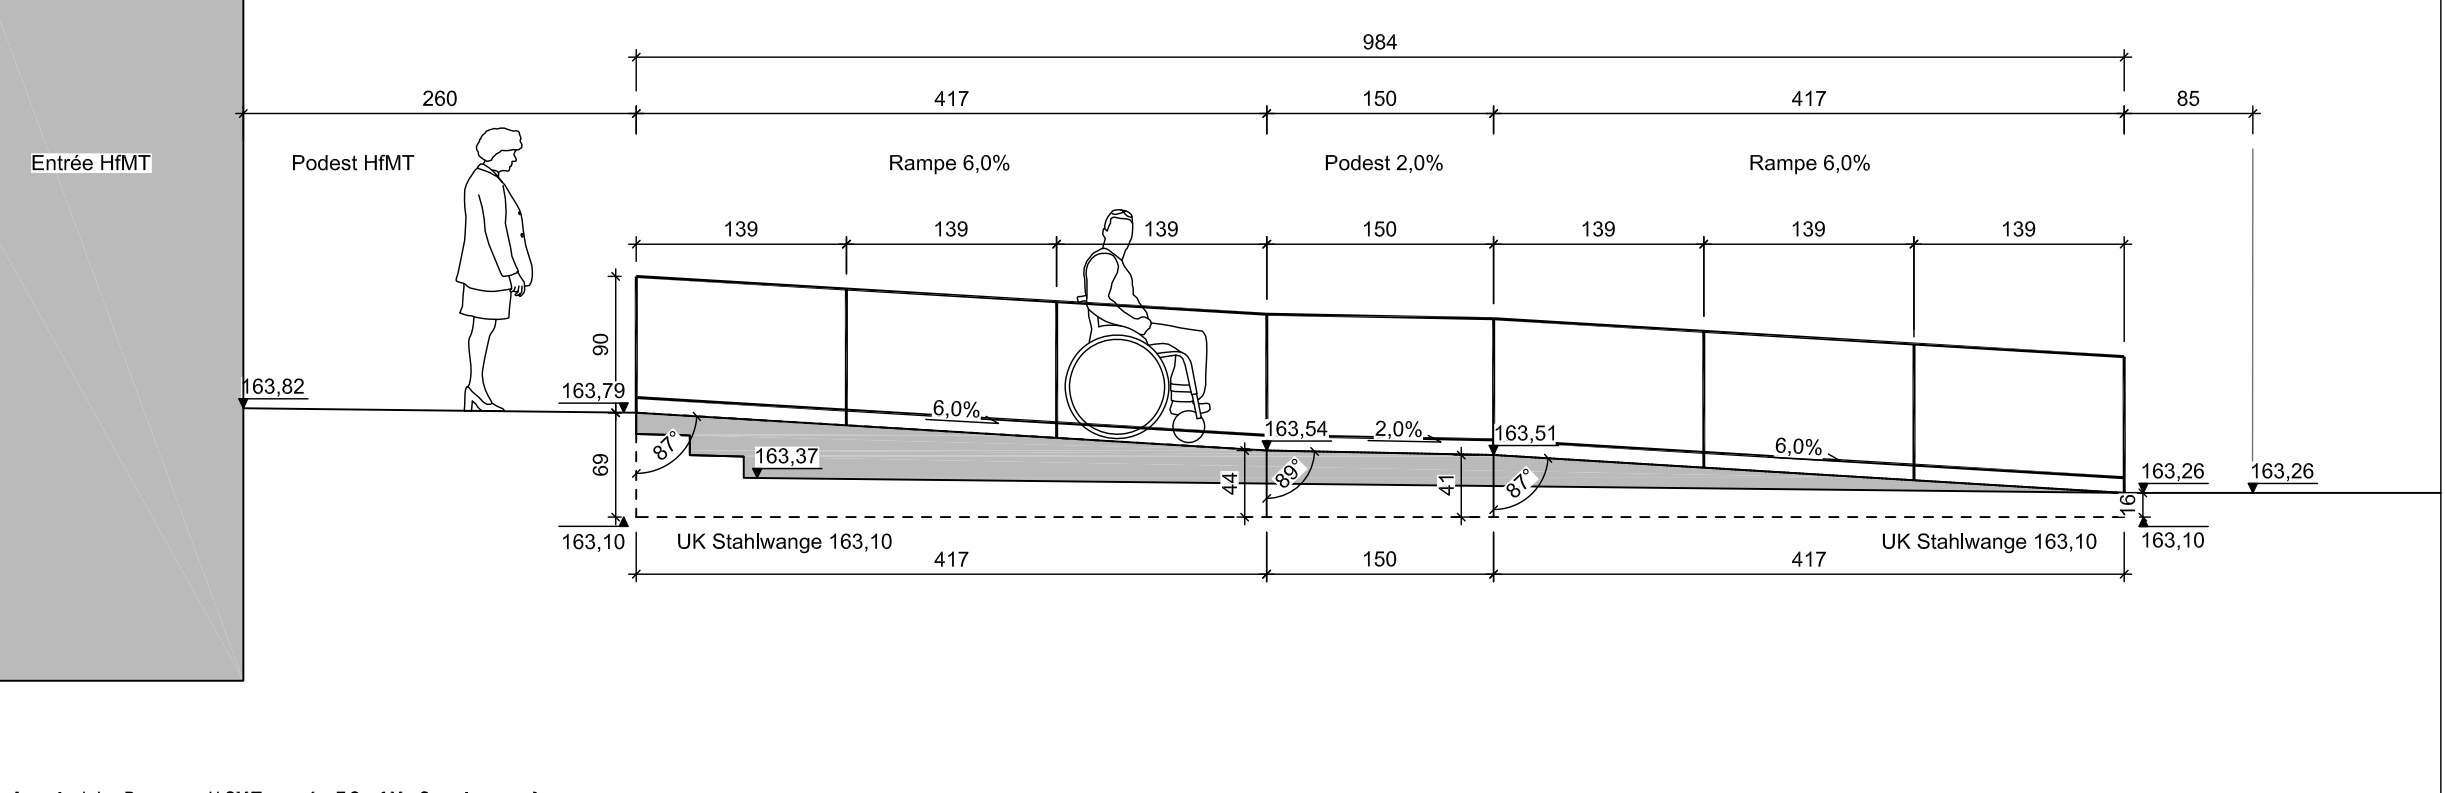
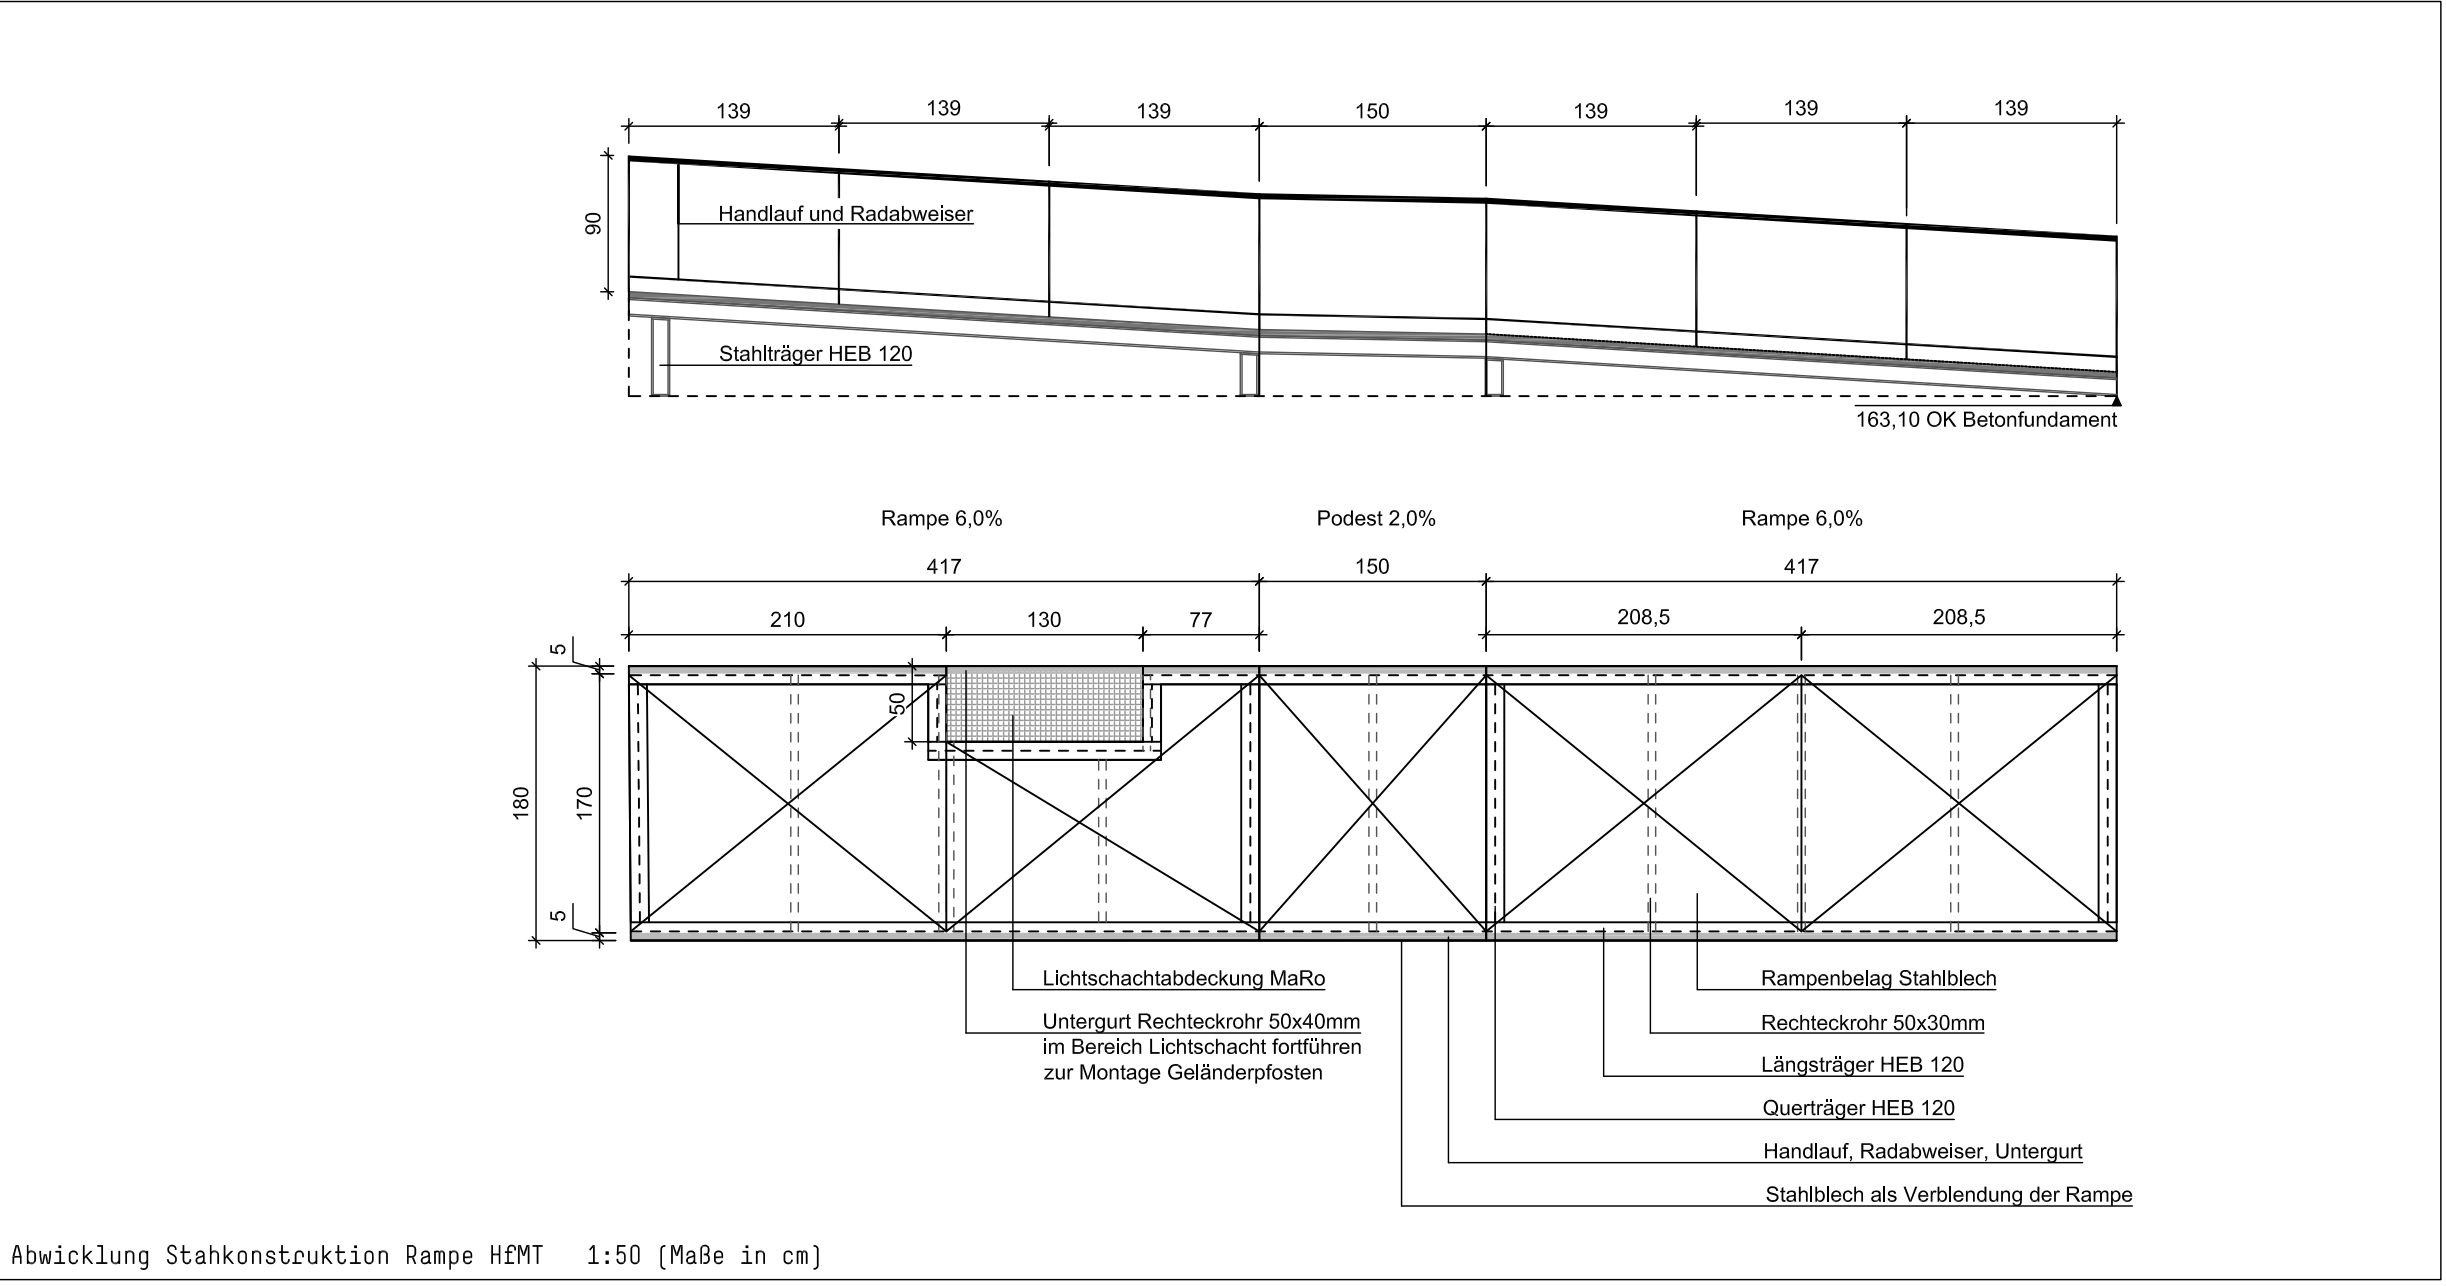
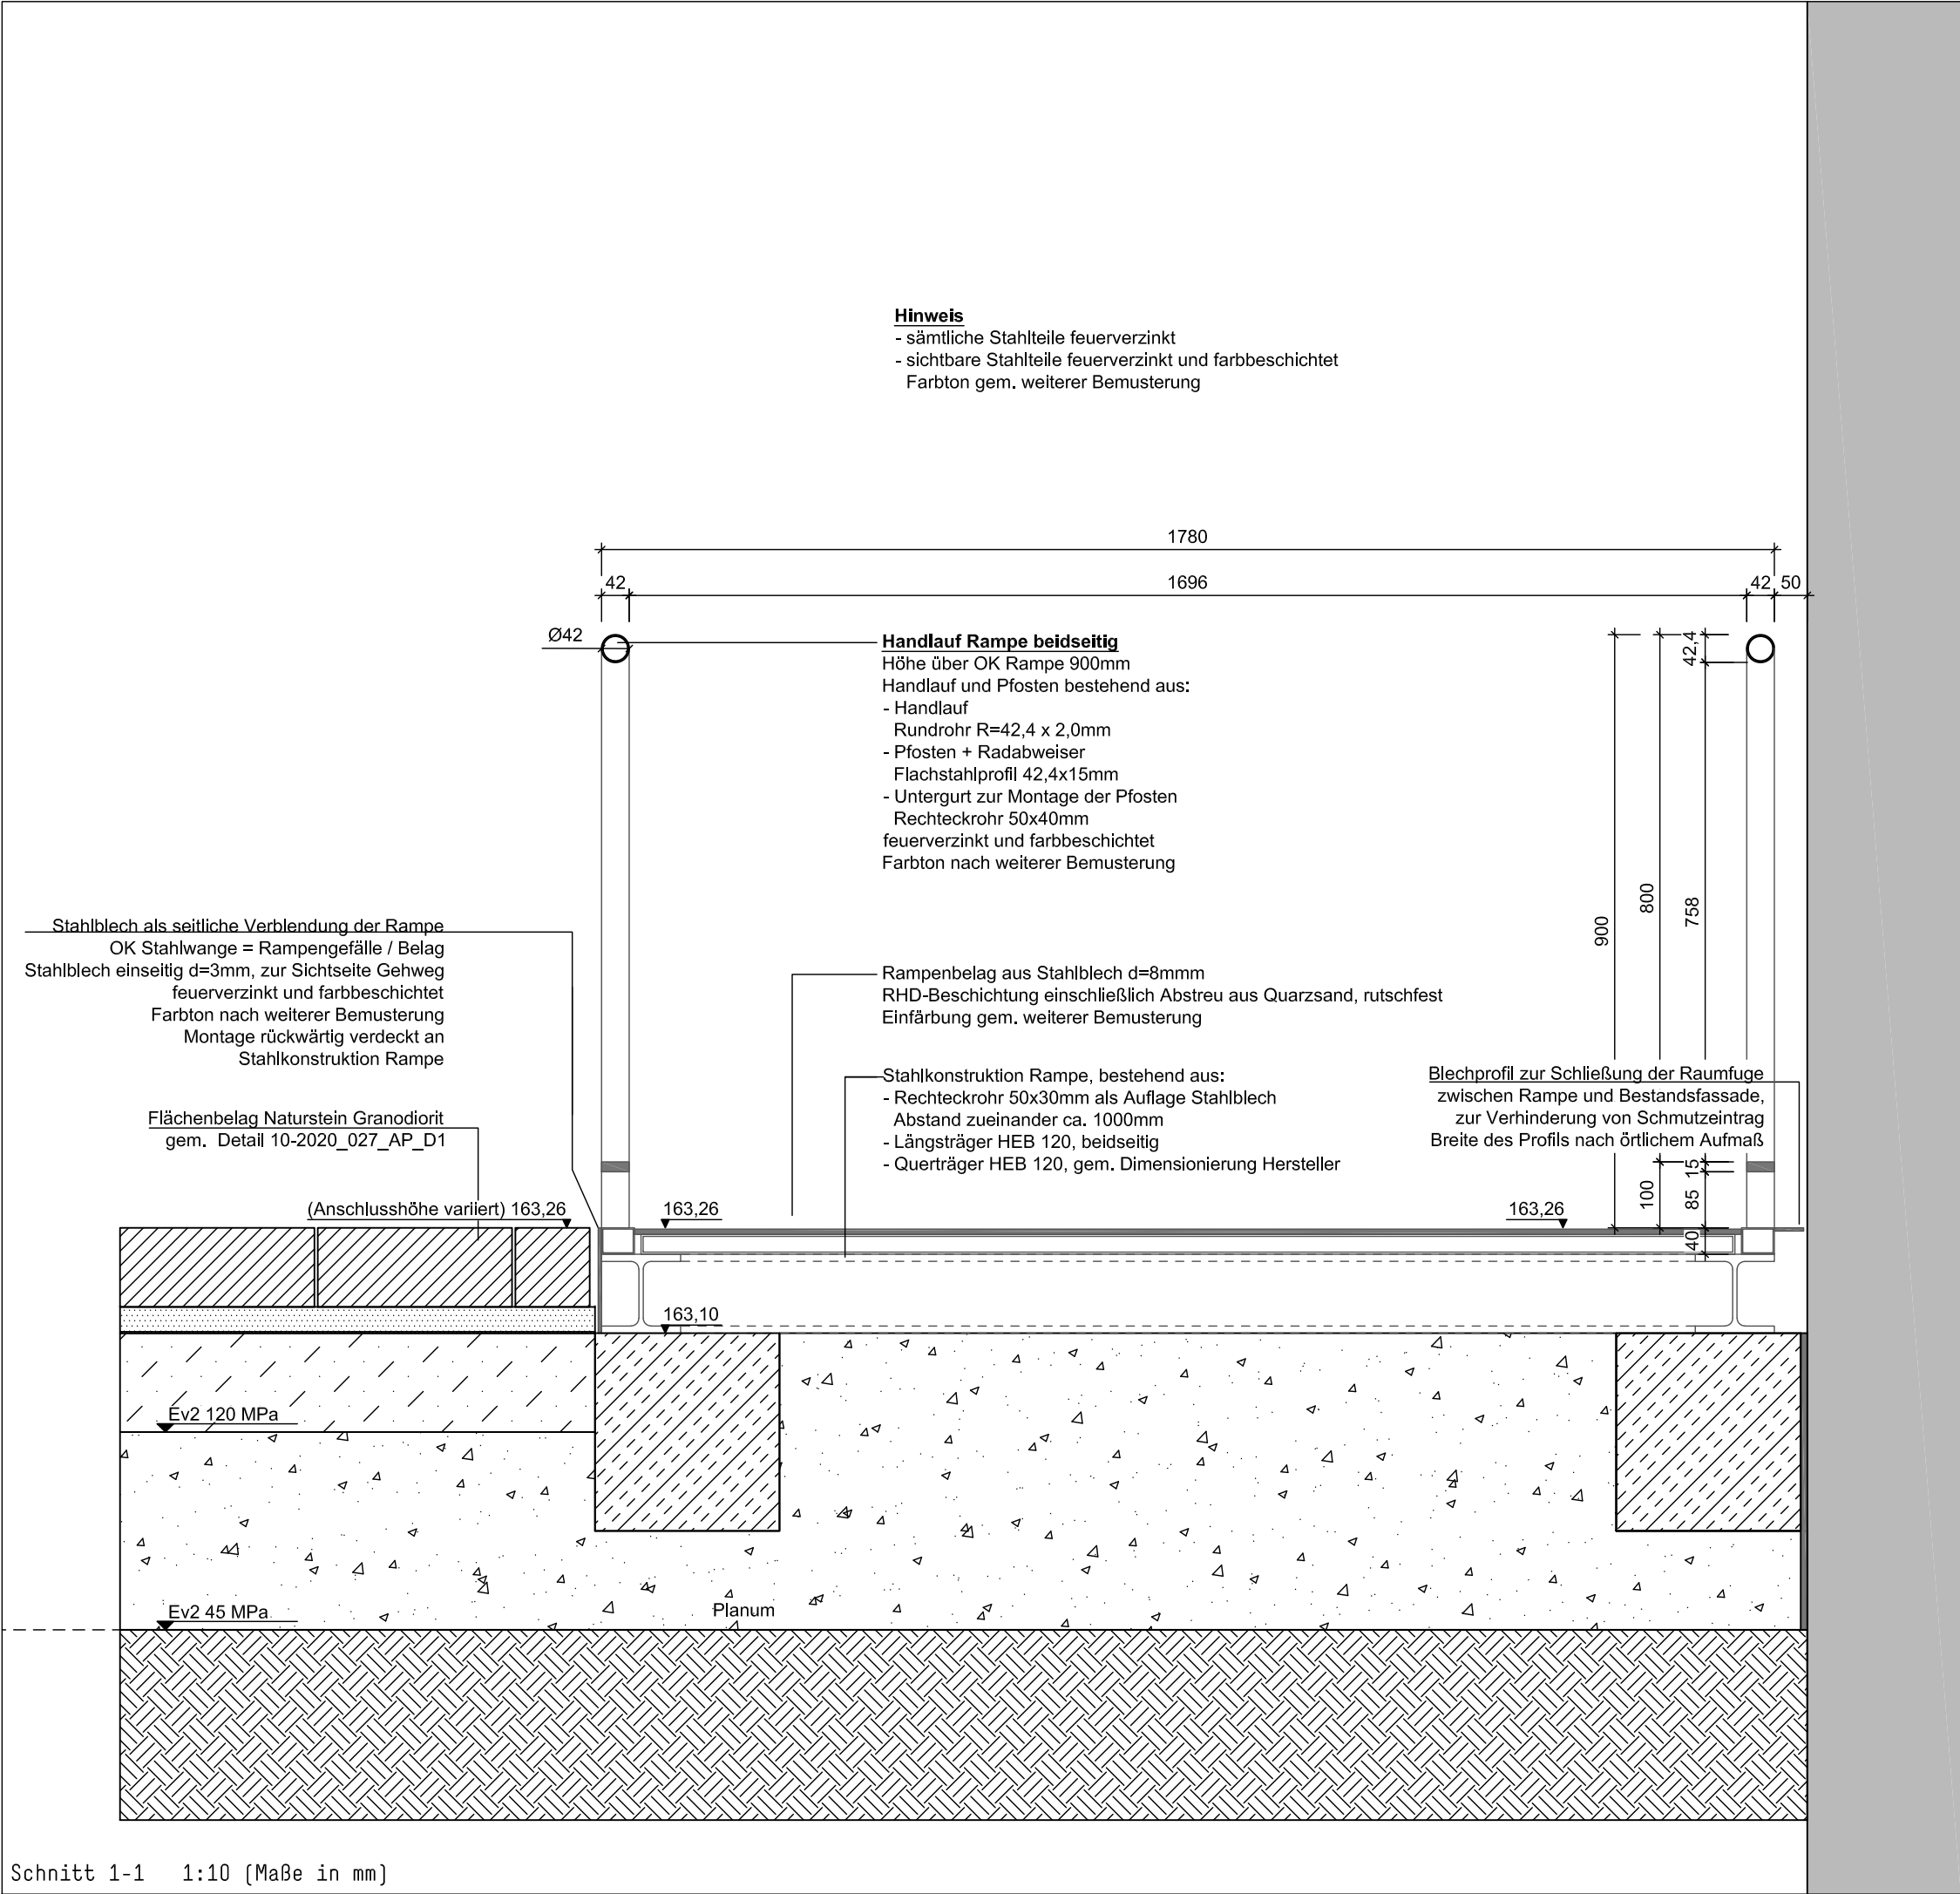


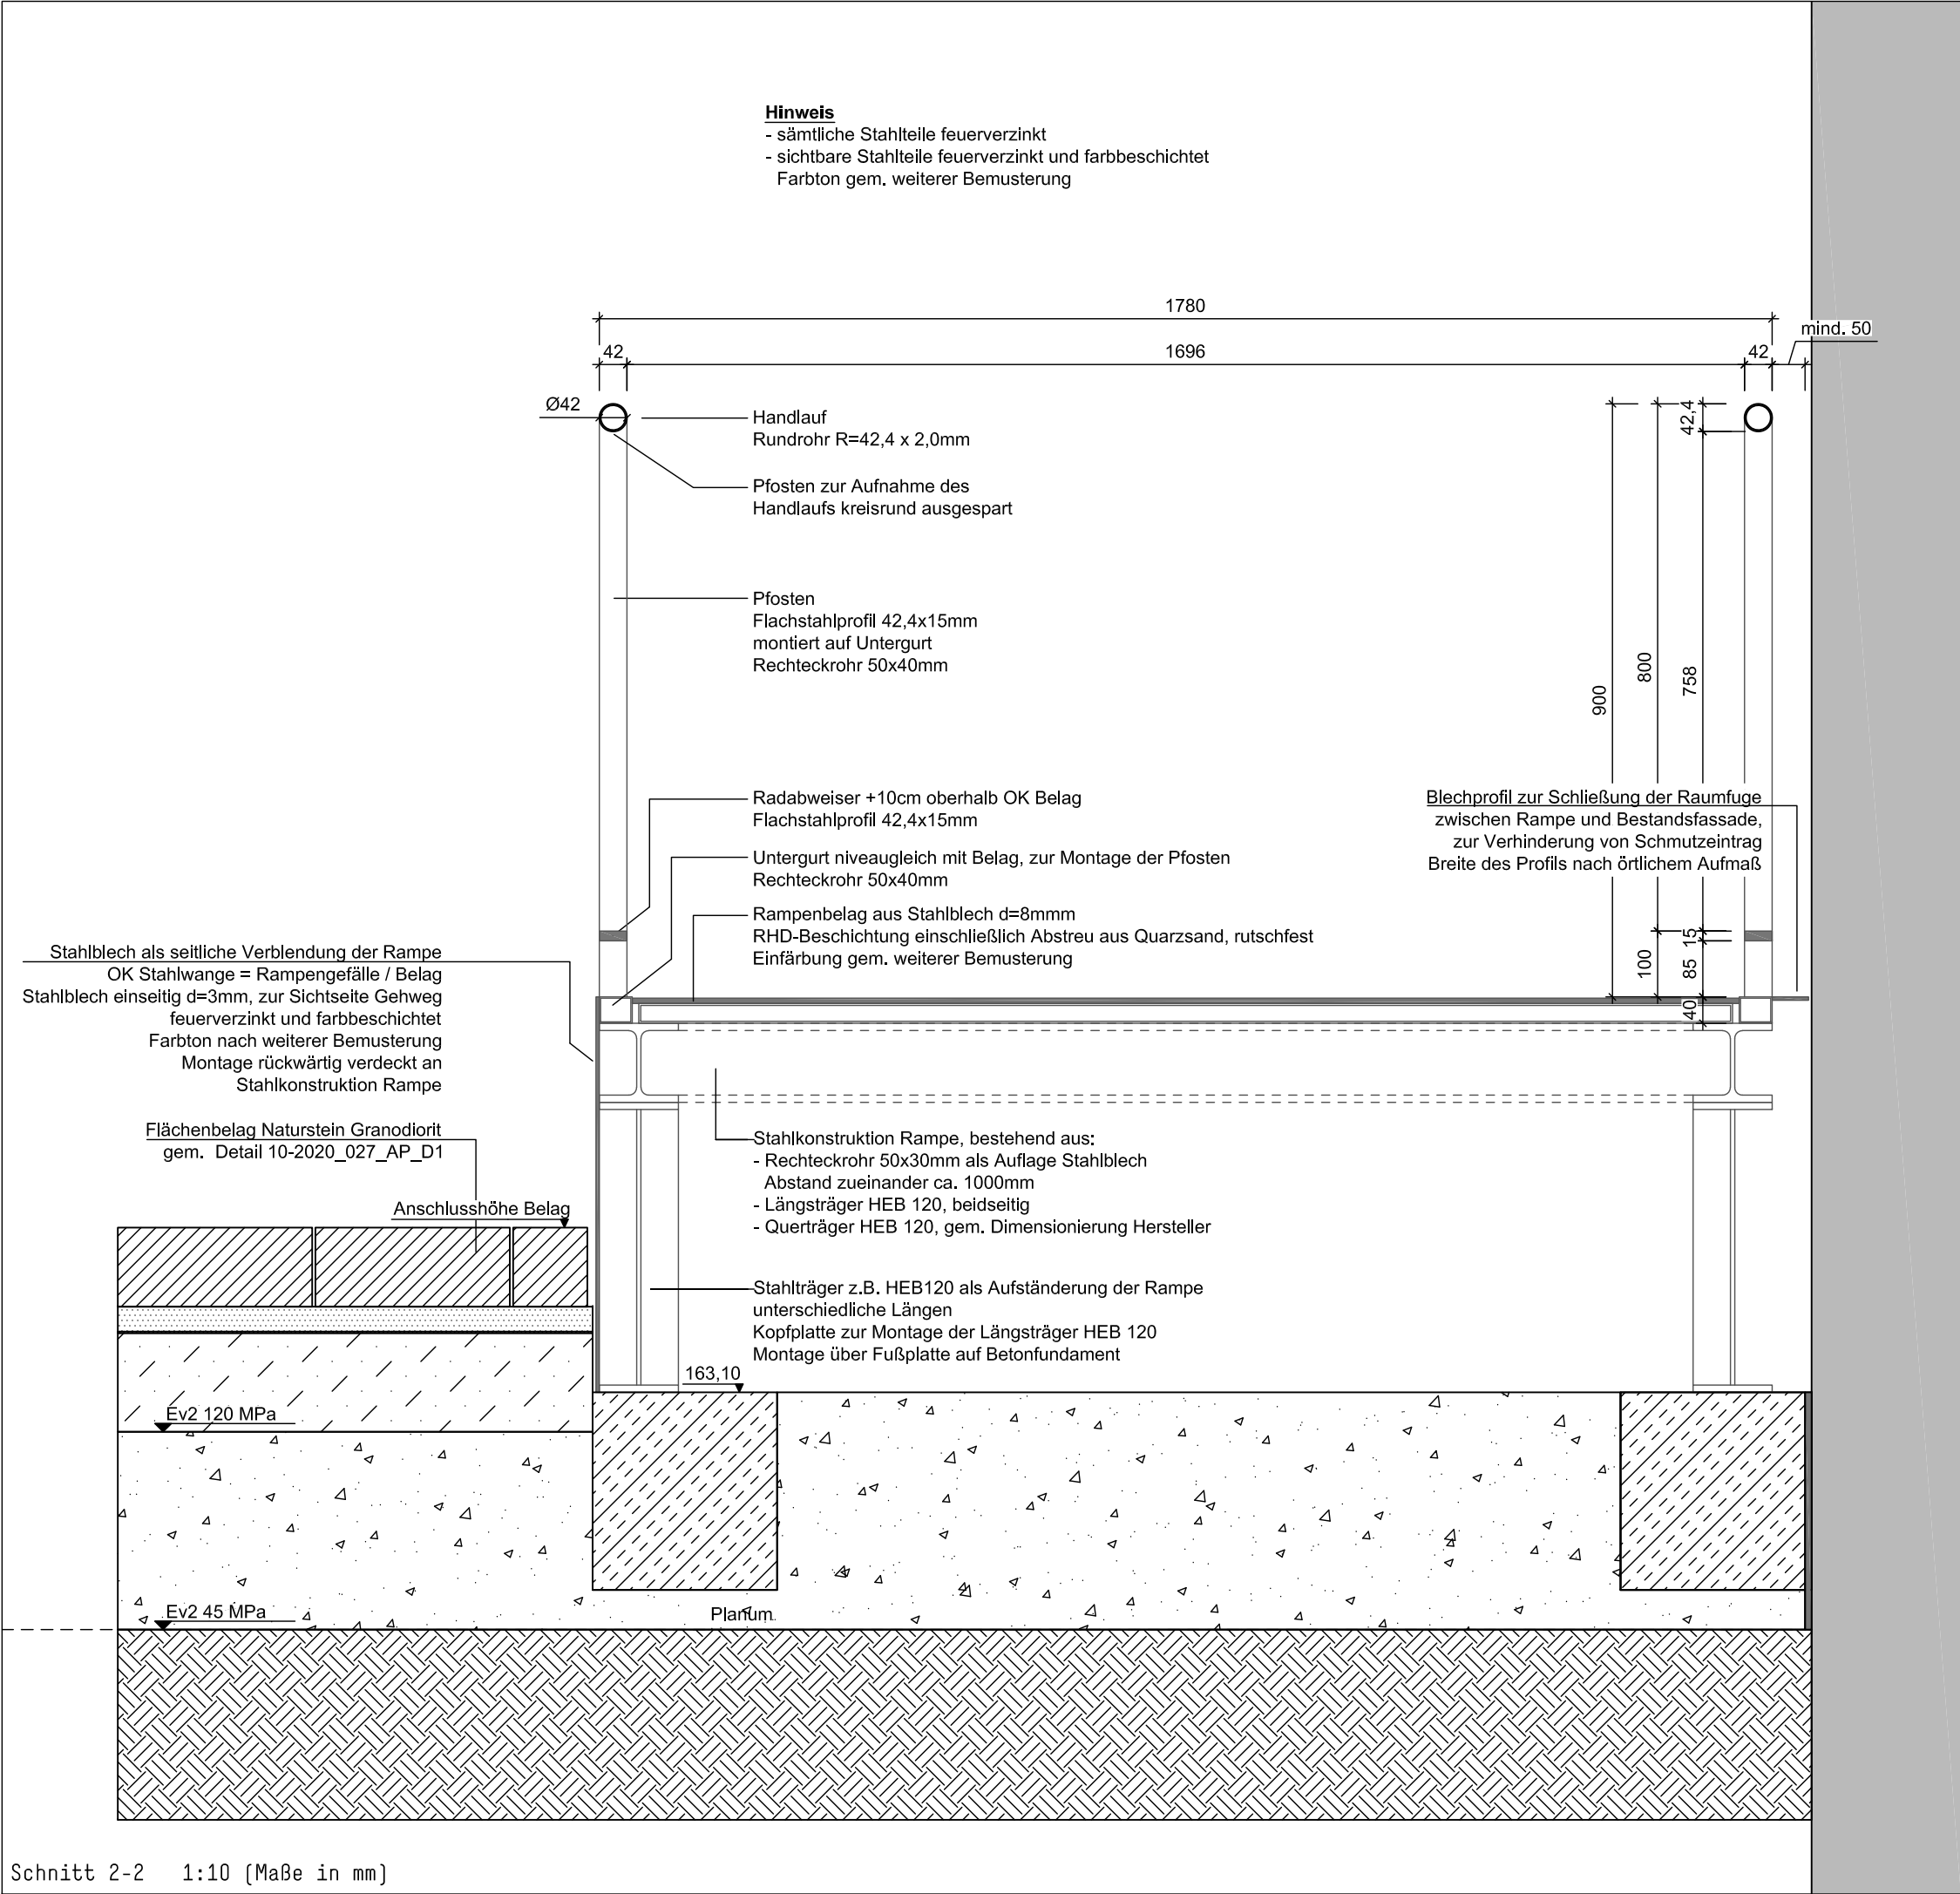

Bestandsfoto Treppenanlage HfMT