


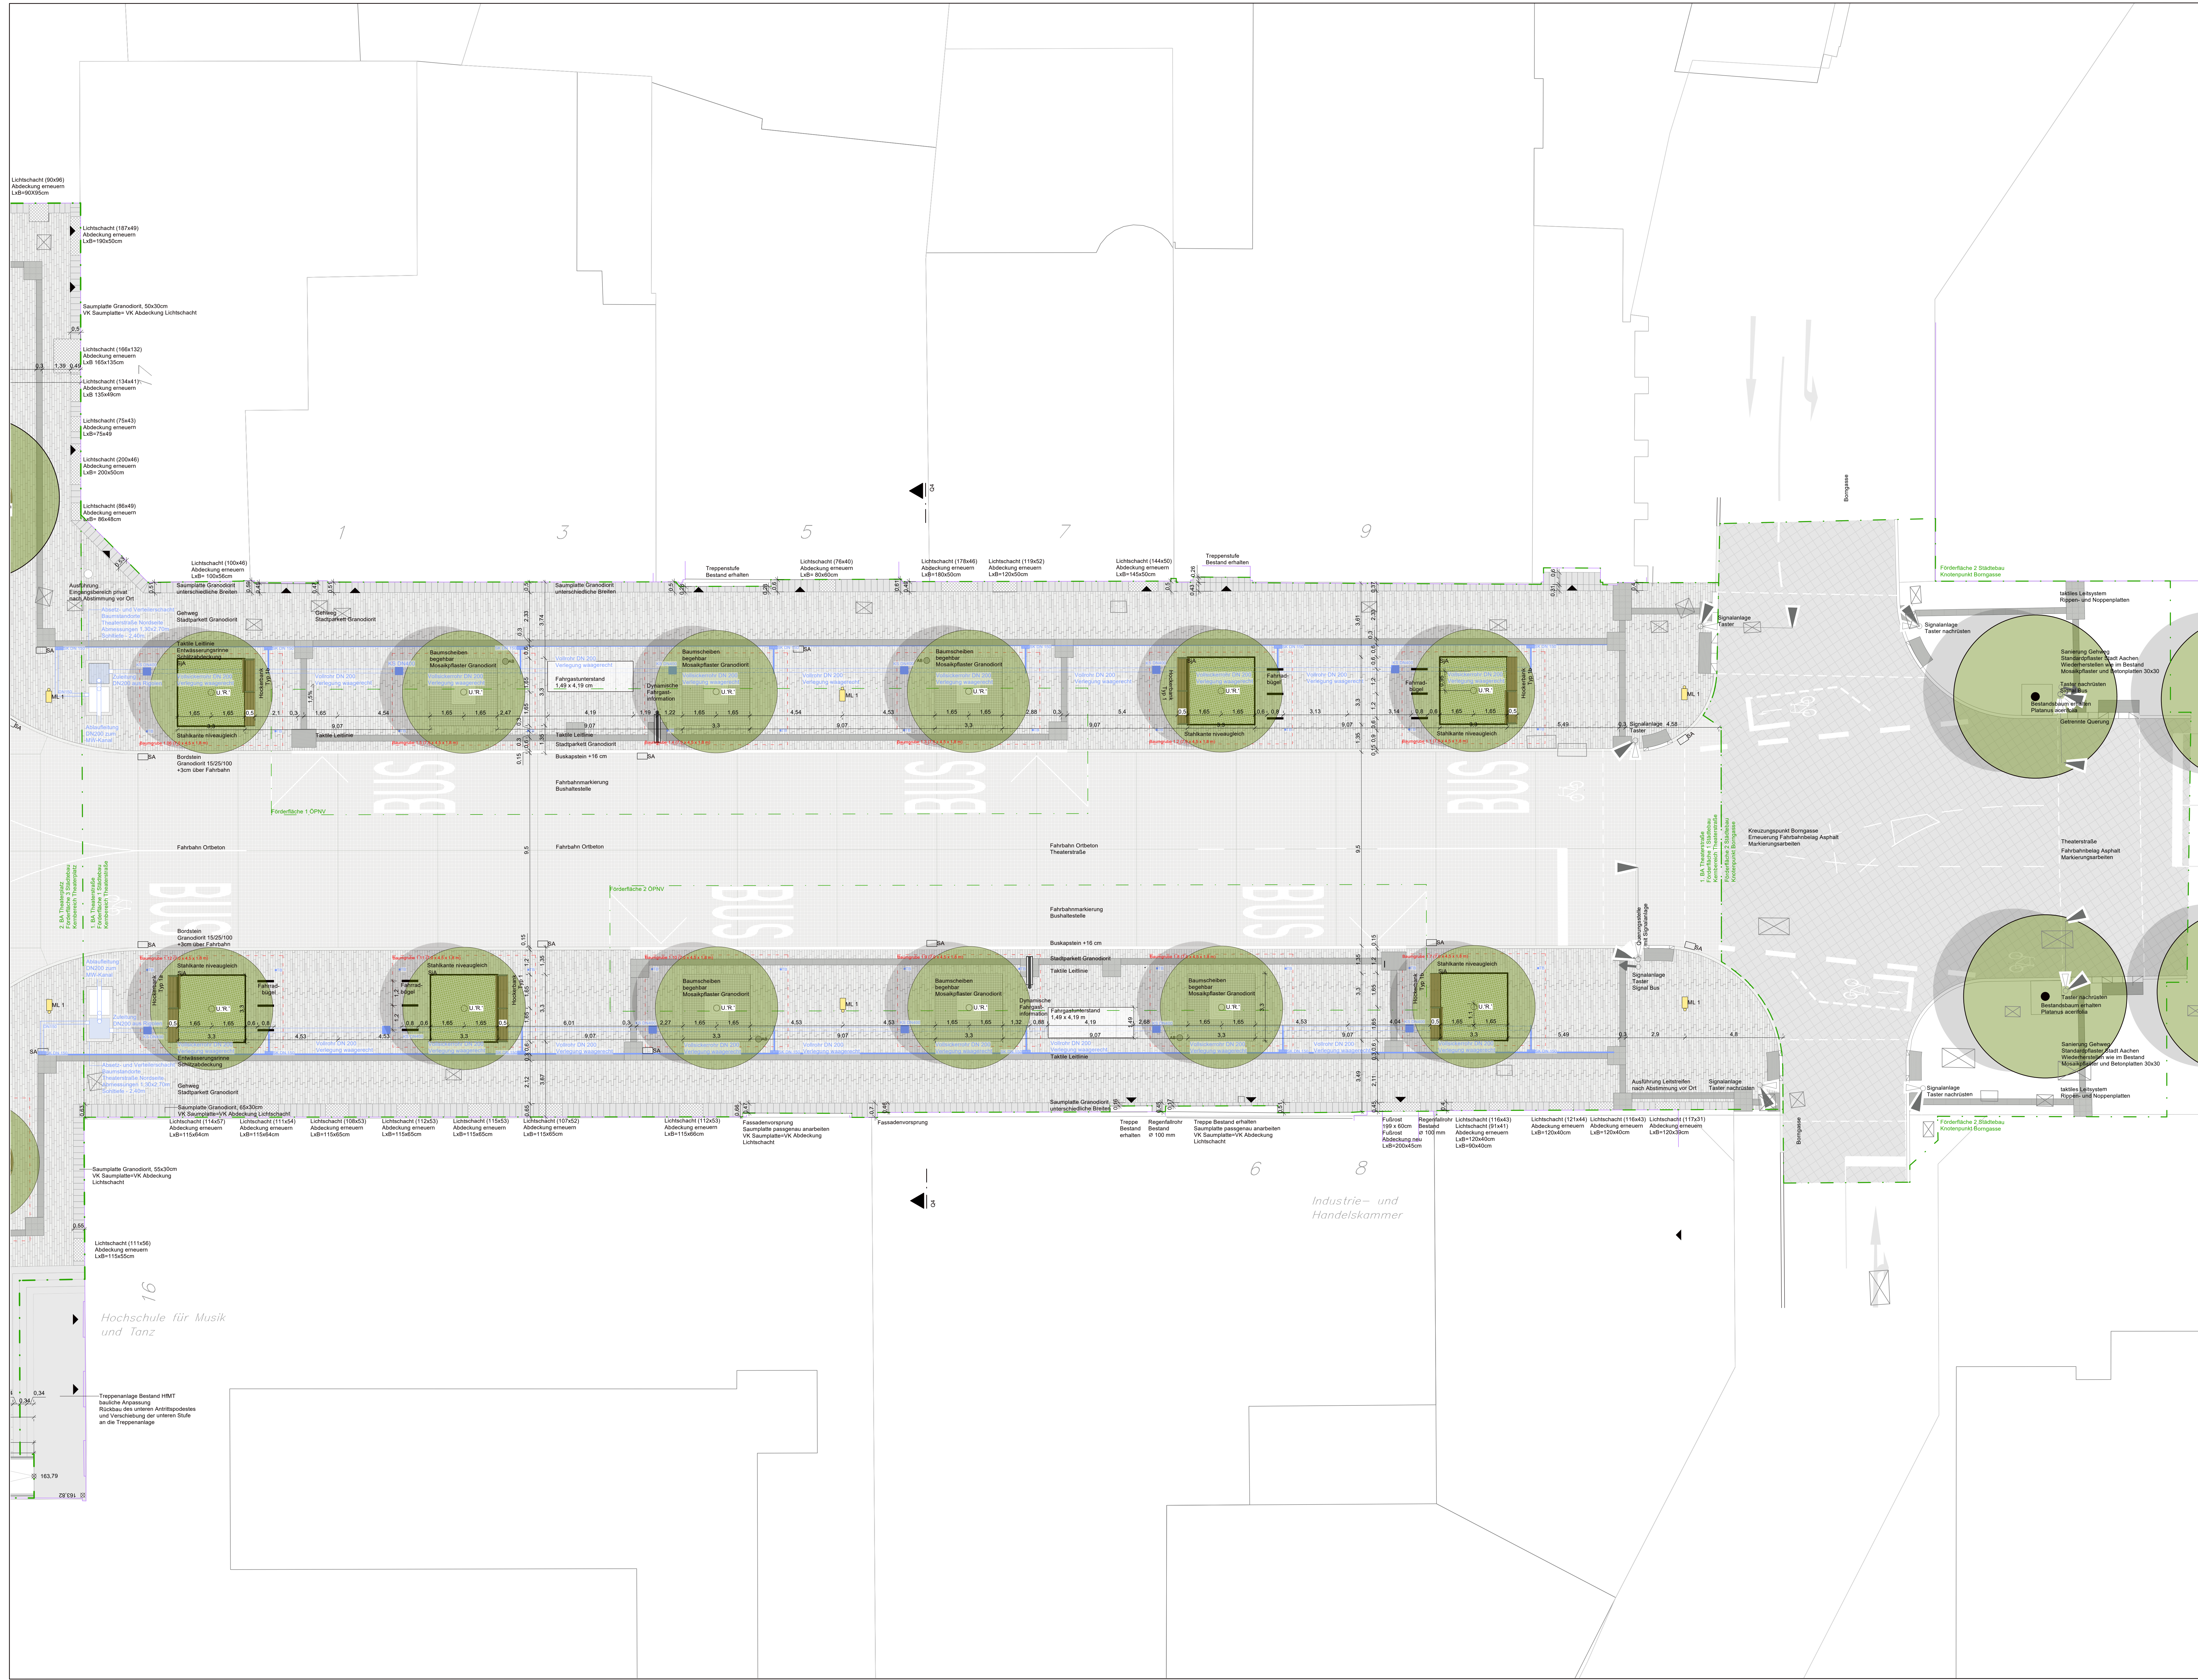

Legende 1. BA Theaterstraße	
Beläge und Flächen	Einbauen / Ausstattung
Stadtsparkett Naturstein Granodiorit, Format 60x120cm unregelmäßiger Rasterverband	Stahmenten Hockerbank n. div. Ausführungen (Typ 1.1a.1b) Nicht Bestandteil dieser Ausschreibung
Saumpflaster Granodiorit Bünderschnitt Fassadenanschluss unterschiedliche Breiten	Abfallbehälter mit Aachen Standarder Modell Aachen, D=32,5cm verzinkt und pulverbeschichtet, Fettlin DB 703
Baumscheiben begehbar 3,00m x 3,30m begehbar mit Pflegefahrzeugen bis max. 3,5t Mosaikpflaster Granodiorit, gebundene Bausteine Rasterverband, Unterkonstruktion Stahl	Fahrradabstellplatz Stahlnahmen 1200mm Breite 800mm, Höhe über OKG 800mm Innenverankert und festschraubar DB 703
Fahrbahn Ortbeton Belastungsklasse RS02 Bk 100	Vegetation
Flächenbelag Gehwege Bestand Sanierung Knotenpunkt Bommigasse	Bestandsbaum erhalten
Flächenbelag Fahrbahn Bestand Sanierung Knotenpunkt Bommigasse	Baumverpflanzung Theaterstraße speicherfähige Baumgattung 7.045.0m Unterfütterung Umwurzelung, Solitärbaum
Bordstein Fahrbahn Granodiorit 15x25/100 +3cm über OK Fahrbahn	Baumgube speicherfähiger Baumstandort Einrichtung oberflächentiefer Gehwege Verbindung der Baumguben untereinander über Voh- und Gekörner
Buskapseln Stahlscheitel +18cm über OK Fahrbahn	Flächenverpflanzung Baumscheiben Spezialpflaster 'Abfura' C3 30-40 8,5cm
Einfassung	Sonstiges
Einfassung Vegetationsflächen Stahlscheitel 2-10mm Einbau inwegseitige OK Belag	Oberflächenplatte
Straßenaufbau Einbau inwegseitige OK Belag	Bearbeitungsebene
Entwässerung	Hauszugang
Beleuchtung	Lichtanlage Bereich Knotenpunkt Bommigasse
Mauerwerk EWO FO Lichtschacht 1500mm Fahrbahn DB 703 Einbau inwegseitige OK Belag Lieferung und Montage Regional	

Anmerkung:			
Höhenplanung gem. Deckenhöhenplan 2020_027_AP_DH1			
Entwässerungsplanung gem. Entwässerungsplan 2020_027AP_L5			
Anpassungen der Pläne vor dem Ausführungsbeginn bleiben vorbehalten.			
Index	Datum	Planänderung.	Zeichn.
a	10.07.2026	Plananpassung nach Ausführungsbeschluss	SQ
		Abteilung 68/500 gez. Dr. Silke Röder	Juli 2026
Fachbereich Mobilität und Verkehr Der Oberbürgermeister			stadt aachen
Theaterplatz Aachen			Dezernat III gez. Frauke Burgloff Fachbereich 68
Lageplan Theaterstraße 1. BA			gez. Uwe Möller Abteilung 68/500
Plan Nr.: 2020_027_AP_L7	Planner*in TM	Zeichner*in SQ	M. = 1:100 2 m
In der Bezirksvertretung Aachen-Mitte beschlossen/empfohlen am: 11.06.2025		Im Mobilitätsausschuss beschlossen/empfohlen am: 26.06.2025	
		gez. Dr. Silke Röder Mai 2025	