



(3.Bauabschnitt)
nachrichtliche Darstellung
Vorzugsvariante 3

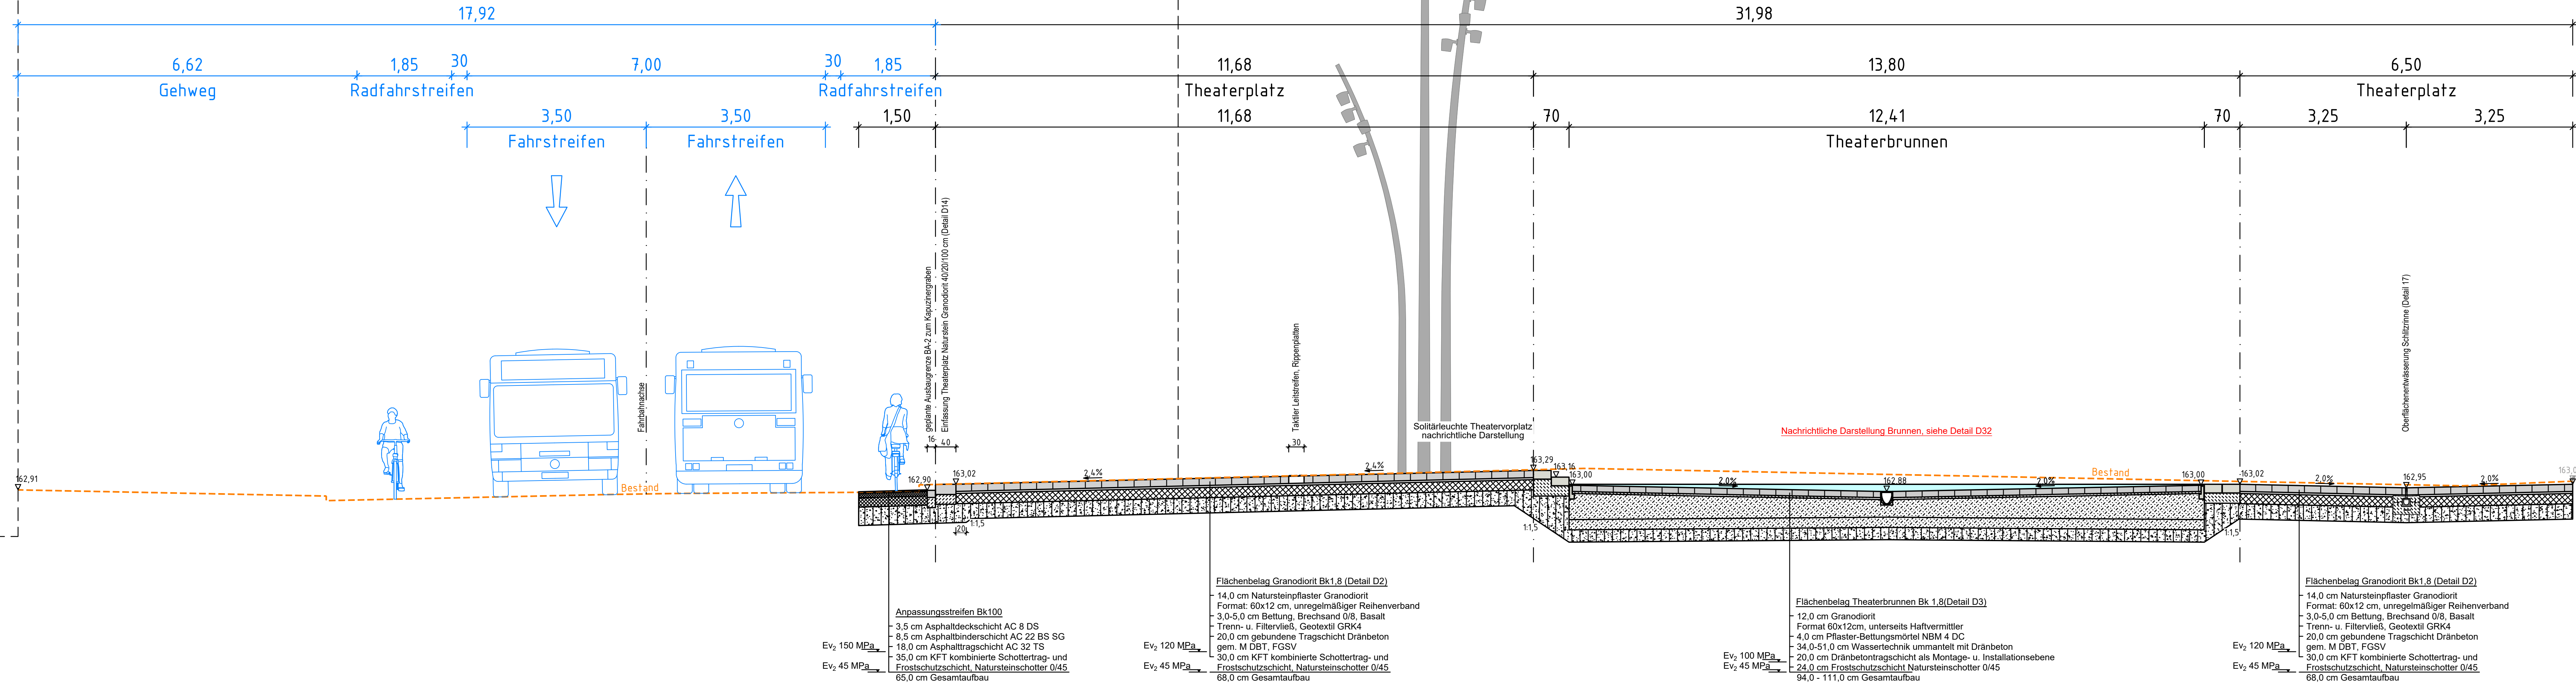

Kapuzinergraben / Theaterplatz Q1-Q1

Vorplatz Stadttheater

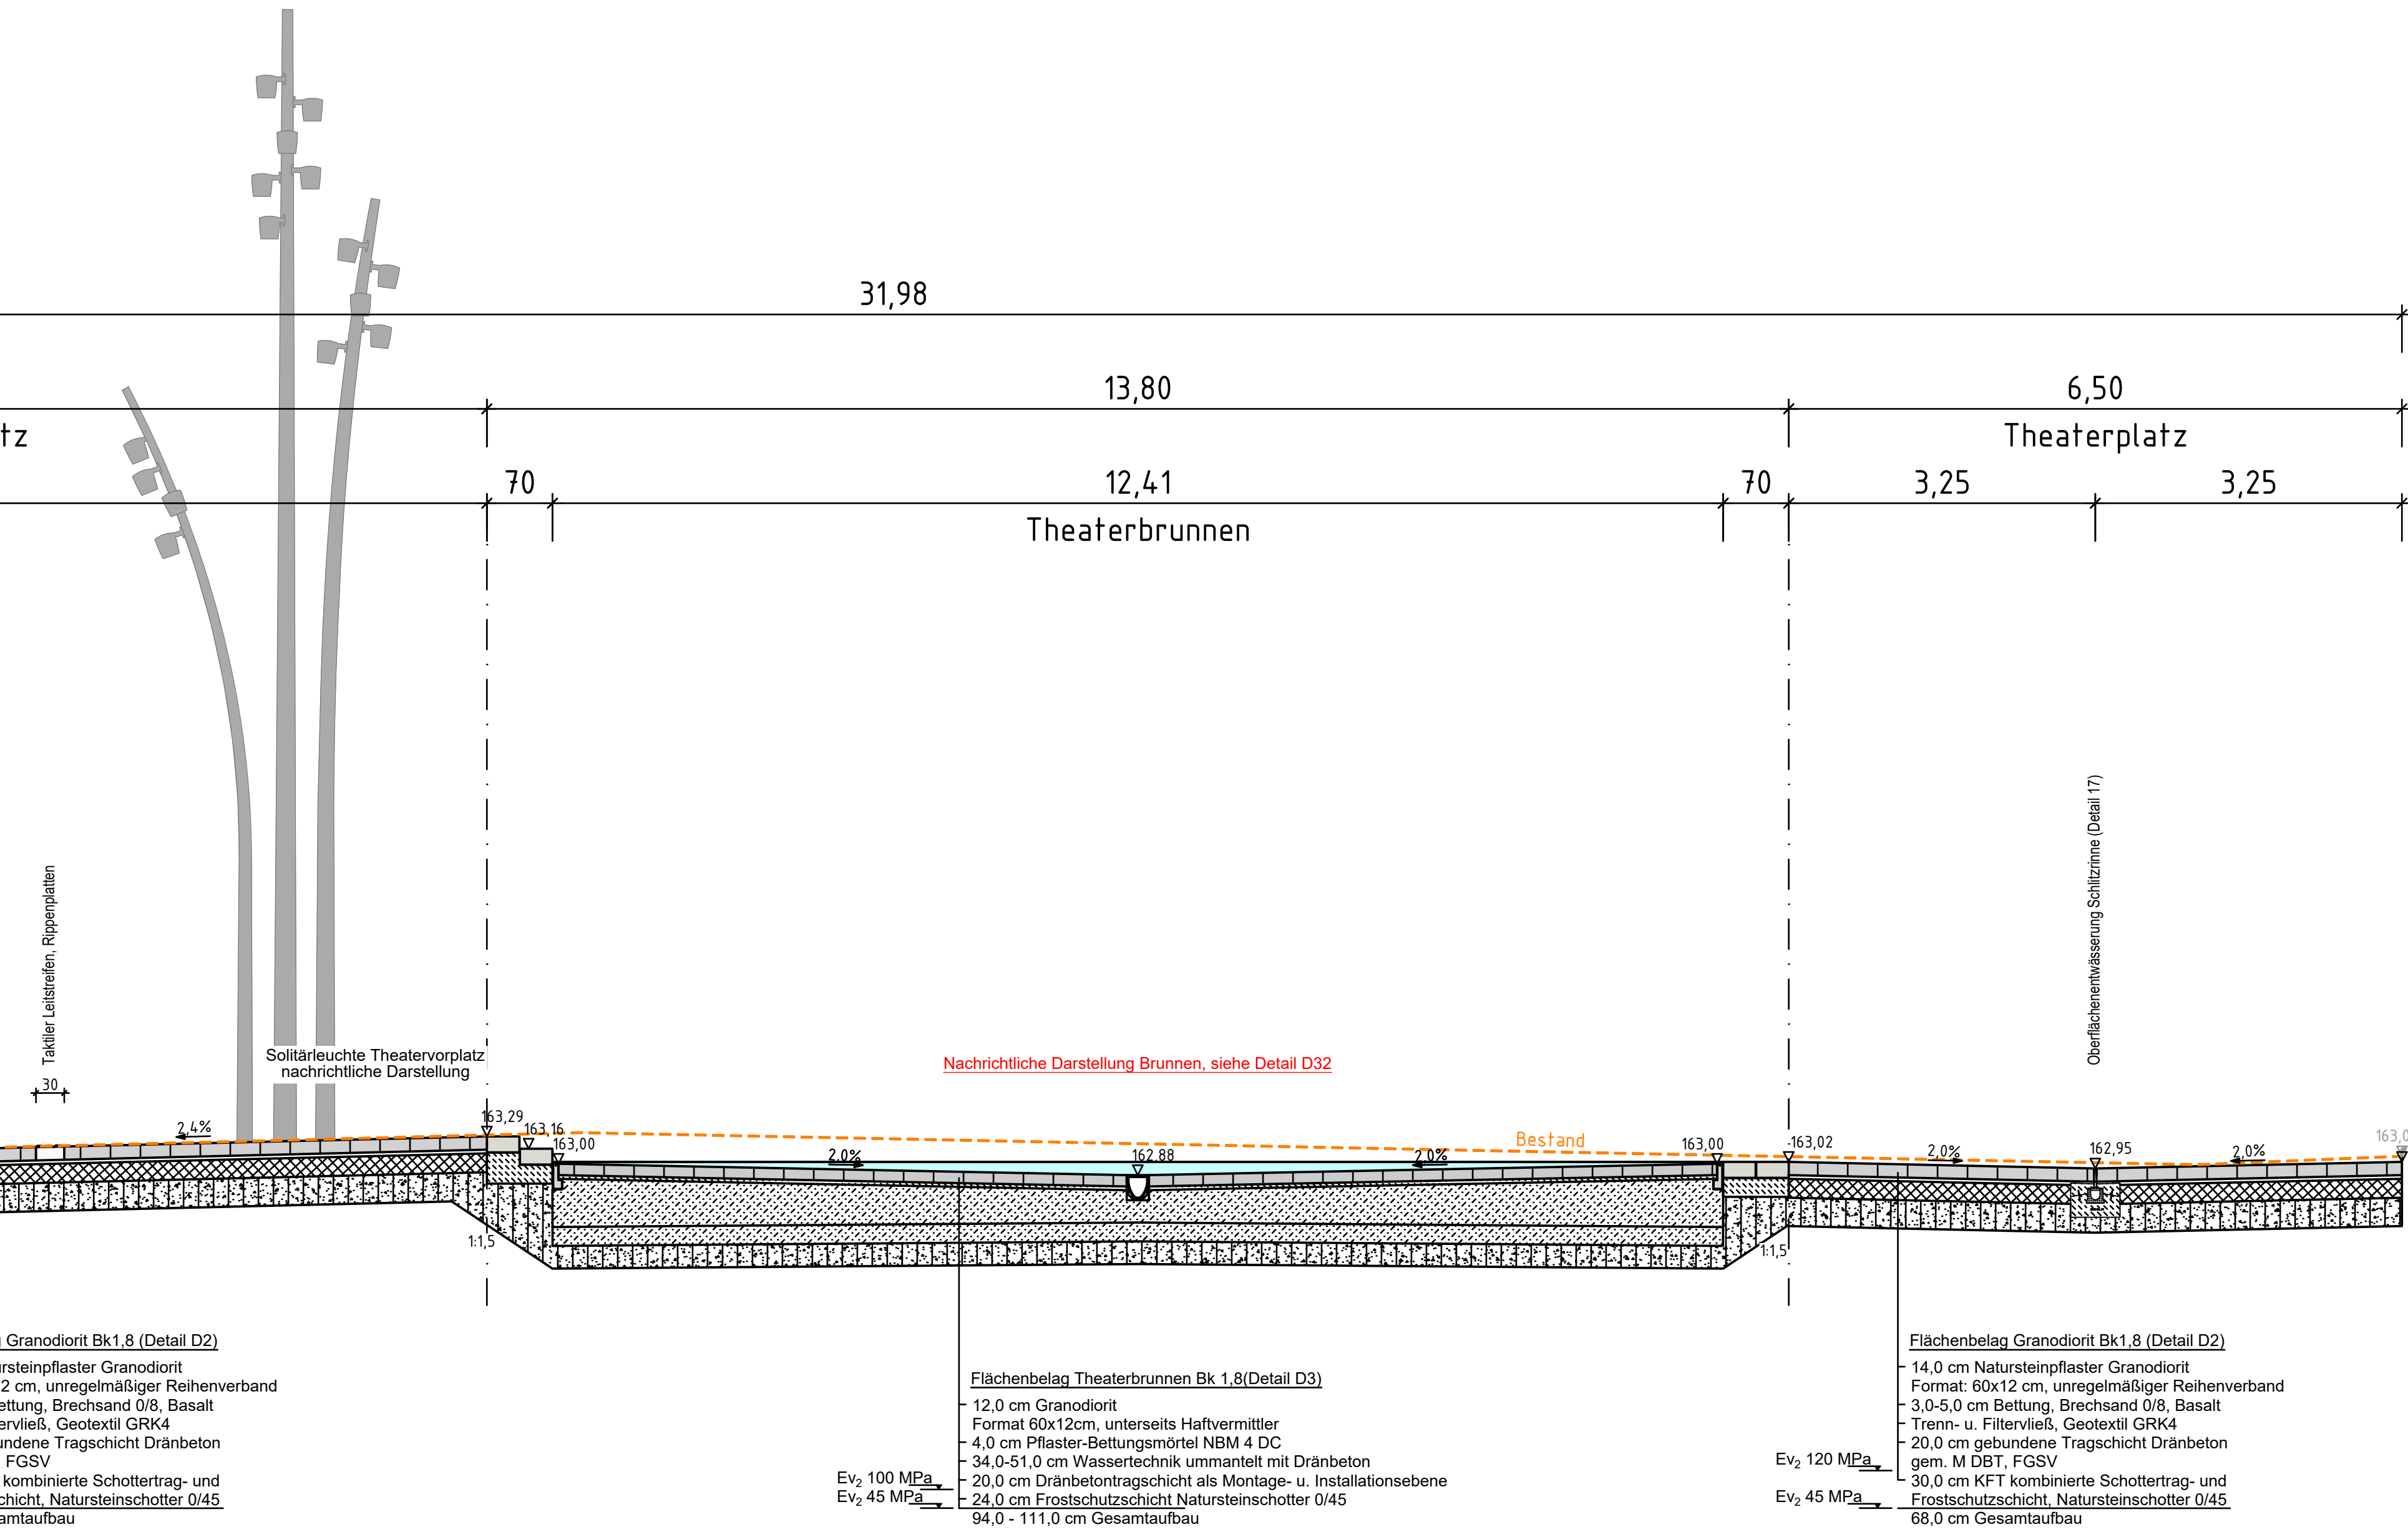

Index	Datum	Planänderung.	Zeichn.
a	09.07.2026	Plananpassung nach Ausführungsbeschluss	TGE

907

Dr. Silke Roder

Der Oberbürgermeister

Kapuzinergraben / Theaterplatz

Ausbauquerschnitt Ver

2020_027_AP_R01	MJE
-----------------	-----

In der Bezirksvertretung

beschlossen/empfohlen am:
11.06.2025

	PTW

Im Mobilitätsa

26.06.2025

--	--

ge7

Frauke Burgdorff

	Fachbereich 68	
--	----------------	--

	gez.	
--	------	--

Uwe Müller
Abteilung 68/500

	gez.	
--	------	--

Dr. Silke Roder

	Mai 2025	
--	----------	--

--	--	--