


Verkehrsberuhigter Geschäftsbereich

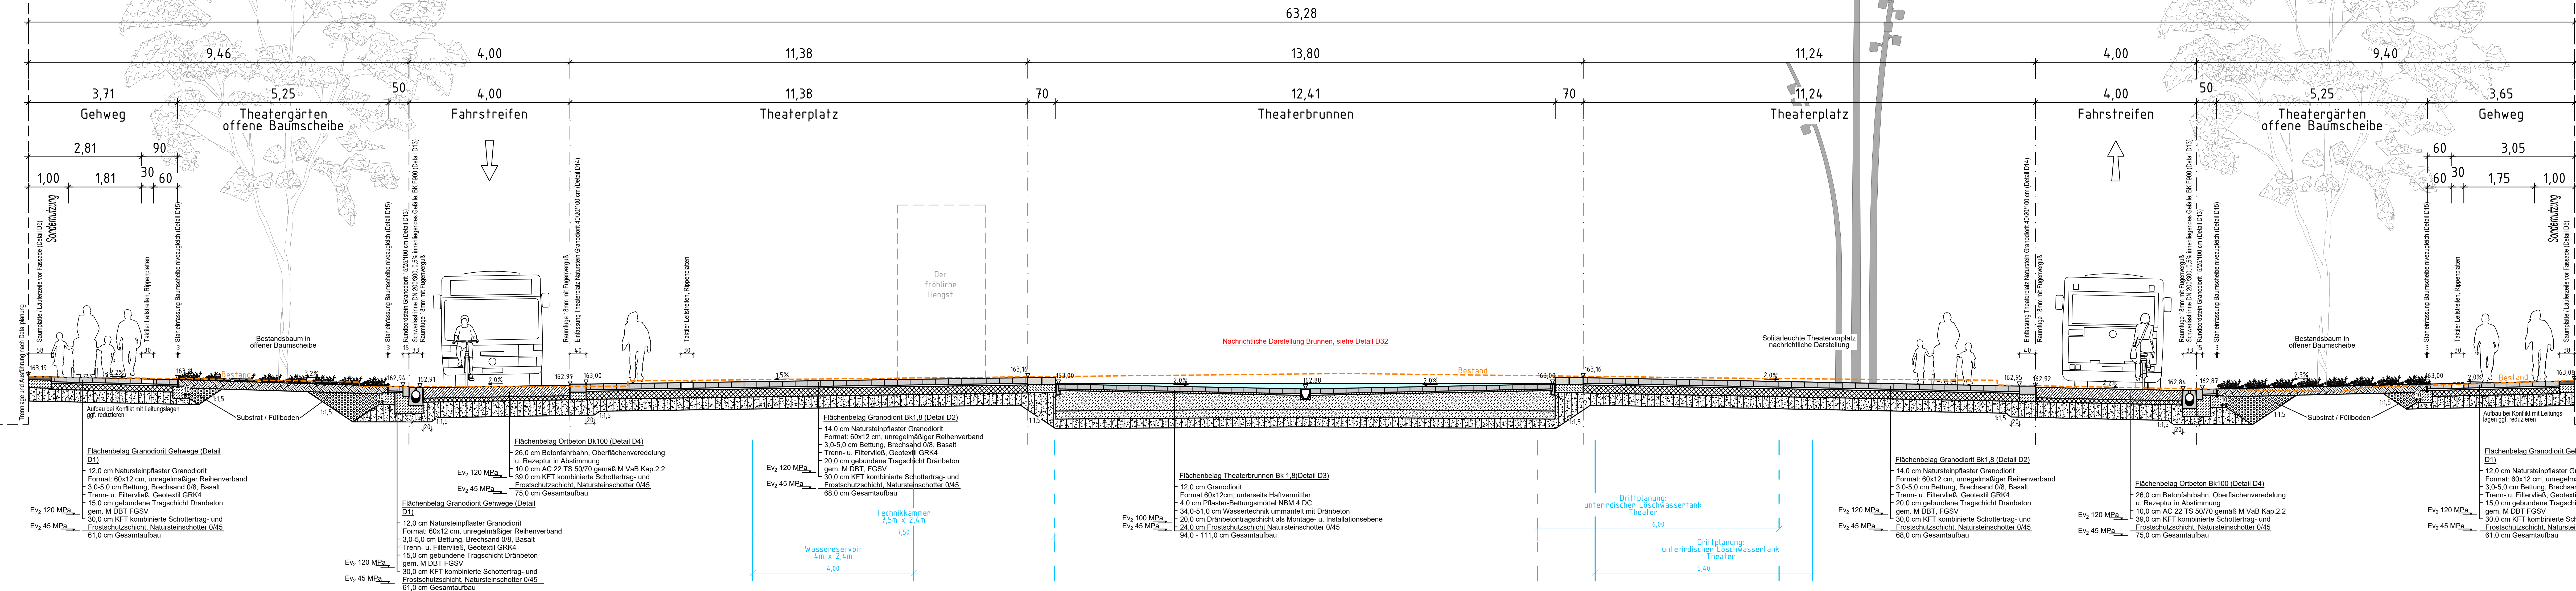

Index	Datum	Planänderung.	Zeich
a	09.07.2026	Plananpassung nach Ausführungsbeschluss	TGE

Abteilung 68/5

gez.

Juli 2026

Fachbereich Mobilität und Verkehr

Der Oberbürgermeister

stadt aachen

Theaternplatz Aachen

Theatervorplatz

	Leistungsphase

Ausbauquerschnitt Verkehrsanlagen - Q2 - Q2

Plan Nr:	Planer*in	Zeichner*in	M = 1:50
----------	-----------	-------------	----------

Plan Nr.	Planer in	Zeichner in	M. = 1:50
2020_037_AB_BO2	MJE	BTH	1 m

2020_027_AF_RQ2	MJE	RTH		
-----------------	-----	-----	--	--

In der Bezirksvertretung	Im Mobilitätsausschuss
☐ Ja	☐ Ja
☐ Nein	☐ Nein

Aachen-Mitte	beschlossen/empfohlen am: 22.02.2025
--------------	---

beschlossen/empfohlen am:	26.06.2025
11.06.2025	

	Dezernat III
--	--------------

gez

gcz:
Emanuel Dunderoff

Fachbereich 68

gez

902.

Uwe Müller
Abteilung 68/500


gez.

Dr. Silke Roder

	Mai 2025
--	----------