



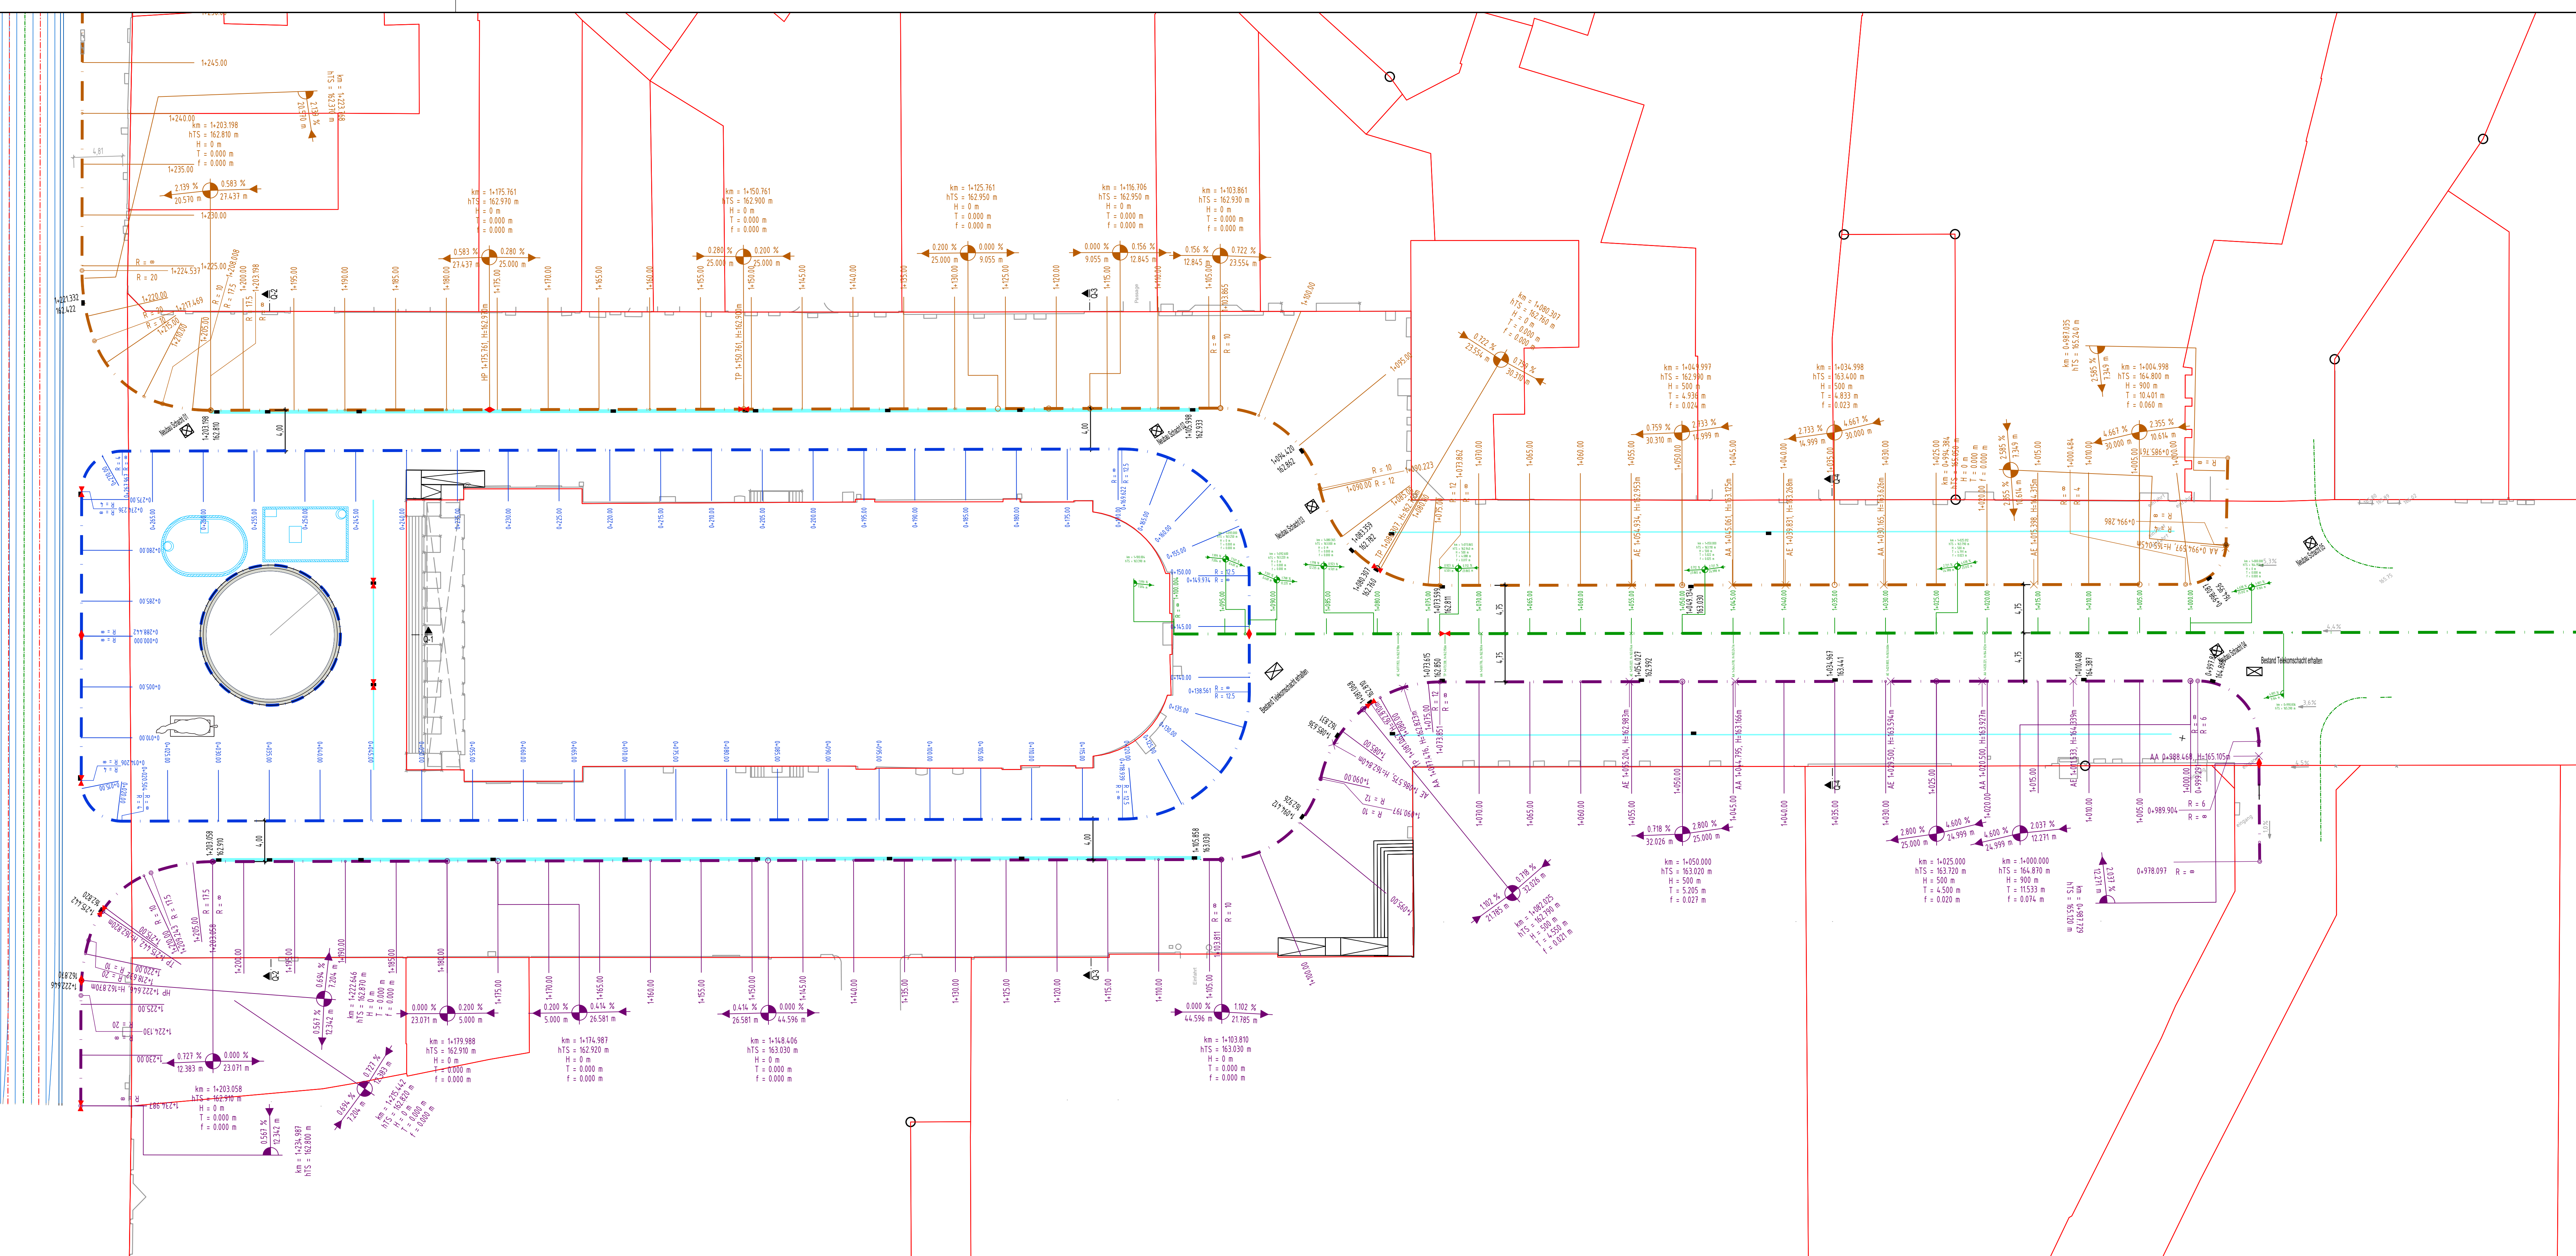

Legende

- Hauptachse Theaterstraße
- Randachse Theaterplatz
- rechte Randachse Theaterstraße / -platz
- linke Randachse Theaterstraße / -platz

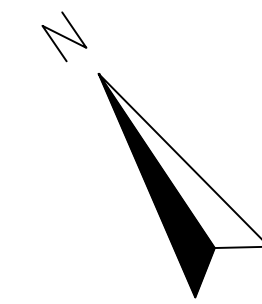

Hinweis: Anpassungen der Pläne vor dem Ausführungsbeginn bleiben vorbehalten.

Fachbereich Mobilität und Verkehr
Der Oberbürgermeister



Theaterplatz Aachen
1. BA + 2. BA Theaterstraße und Theaterplatz
Leistungsphase 5
Achspan

Abteilung 68/500

gez.

Dr. Silke Roder

Juli 2026

Plan Nr:	Planer*in	Zeichner*in	M. = 1:250
2020_027_AP_L4	MJE	RTH	5 m

ETRS 89 UTM, HST 160