


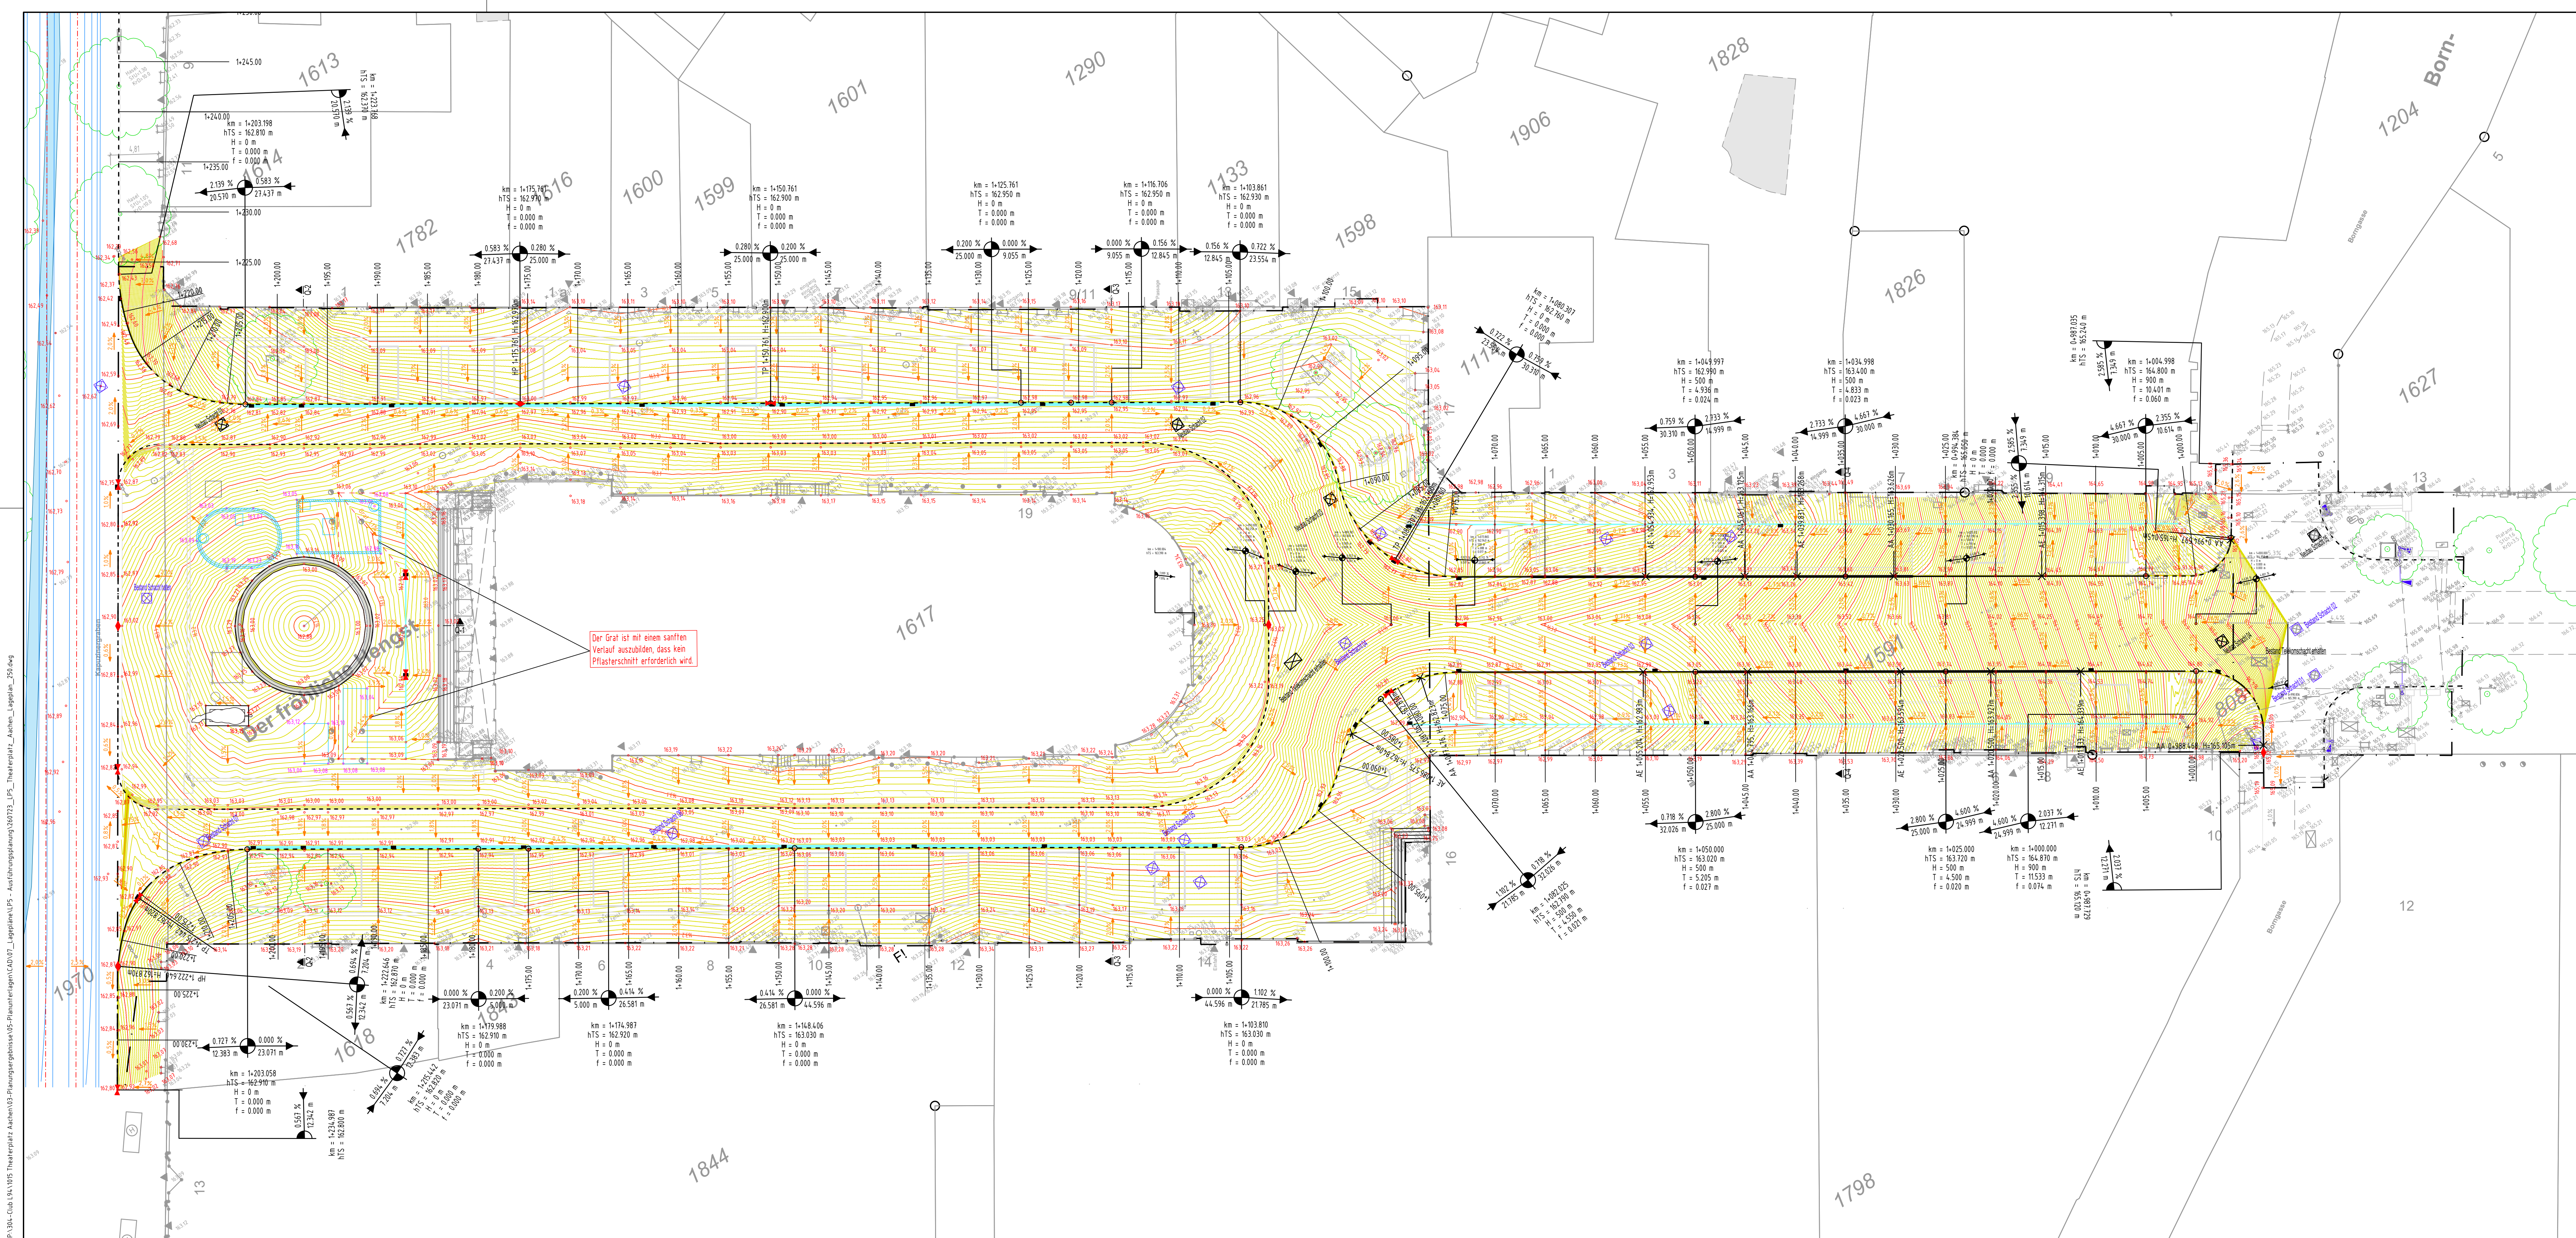

Legende

	Deckenhöhe Bestand		Höhenlinien mit Beschriftung
	Deckenhöhe Planung		Hochpunkt
	Deckenhöhe Planung (Oberfläche über Bauwerken)		Tiefpunkt
	Querriegel Planung		Straßenablauf
	Buskapstein (1+8 cm)		
	Hochbordstein (1+12 cm)		
	abgesenkter Bordstein (1+3 cm)		
	Tiefbordstein		
	Schwerlast Kastenrinne		
	Schützrinne		

Der Grat ist mit einem sanften Verlauf auszubilden, dass kein Pfasterschnitt erforderlich wird.

Hinweis: Anpassungen der Pläne vor dem Ausführungsbeginn bleiben vorbehalten.

Fachbereich Mobilität und Verkehr		stadt aachen	
Der Oberbürgermeister			
Theaterplatz Aachen		Abteilung 68/500	
1. BA + 2. BA Theaterstraße und Theaterplatz		gez.	
Leistungsphase 5		Dr. Silke Roder	
Deckenhöhenplan			
Plan Nr:	Planer*in	Zeichner*in	M. = 1:250
2020_027_AP_DH1	MJE	RTH	5 m
			Juli 2026
			ETRS 89 UTM, HST 160