


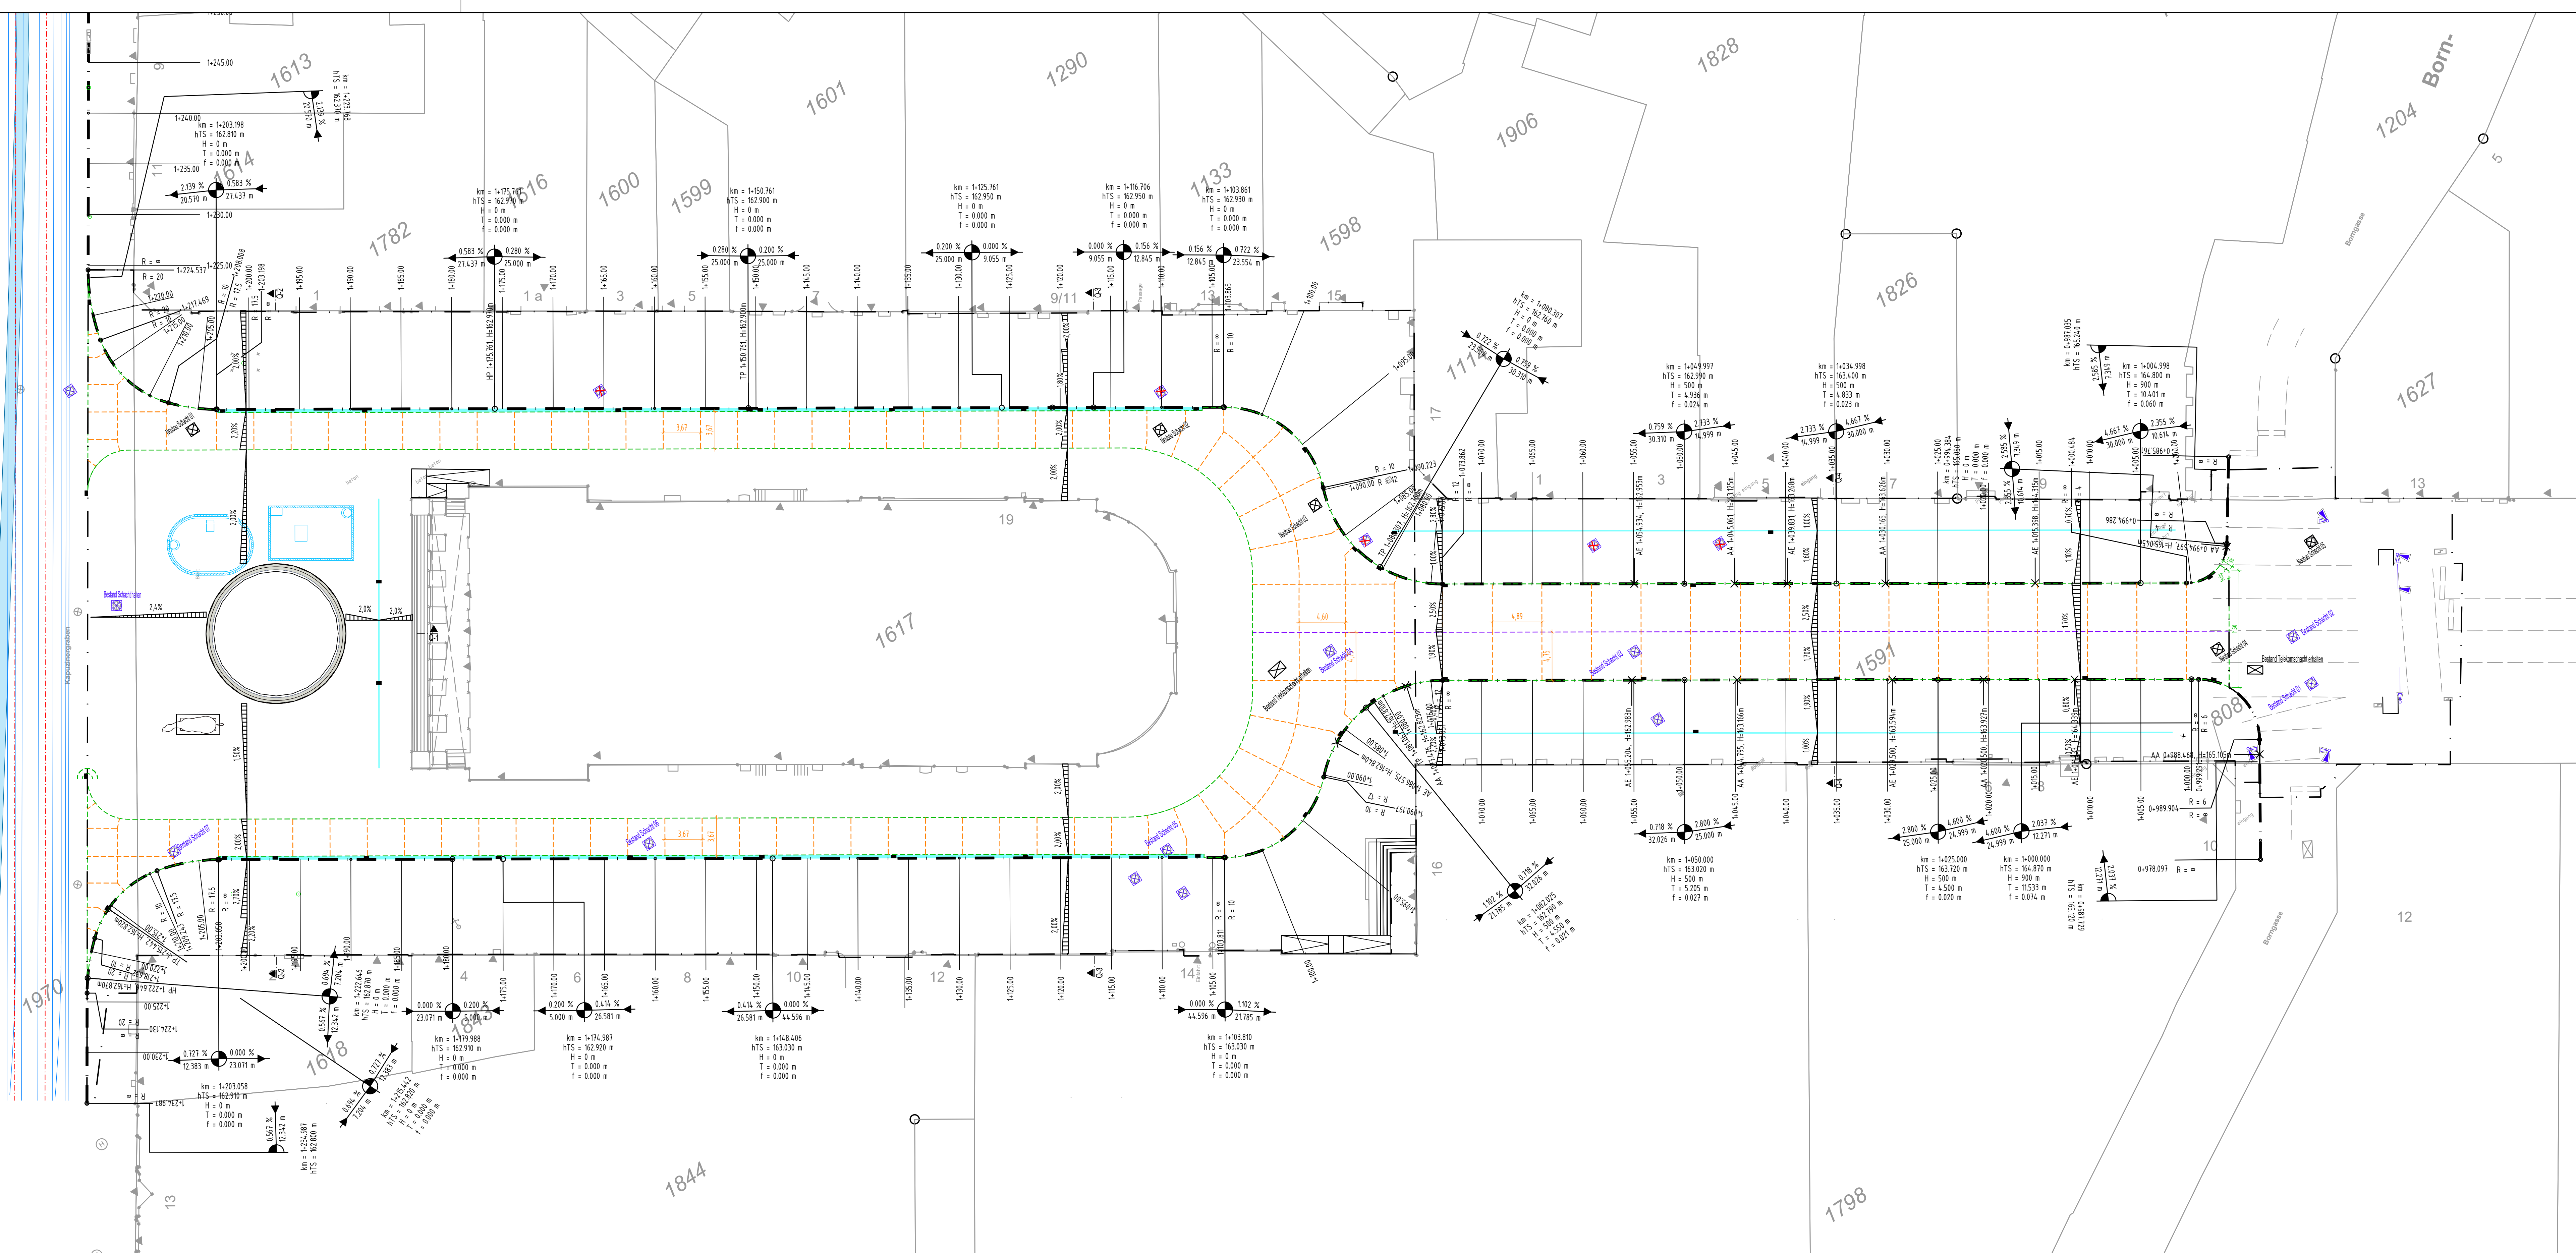

Legende

- Schenfuge (SF)
- Pressfuge (PF)
- Raunfuge (RF)
- Schwerlast Kastentrinne
- Schlitzrinne
- Straßenablauf
- Kanalschacht

Hinweis:
Die tatsächliche Fugenlage und benötigte Bewehrung wird vor Baubeginn von der Ausführenden Fachfirma für Betonbau festgelegt.
Dieser Plan gilt lediglich als Konzept der Plattenaufteilung!

Hinweis: Anpassungen der Pläne vor dem Ausführungsbeginn bleiben vorbehalten.

Fachbereich Mobilität und Verkehr
Der Oberbürgermeister



Theaterplatz Aachen
1. BA + 2. BA Theaterstraße und Theaterplatz
Leistungsphase 5
Fugenplan Betonfahrbahn

Plan Nr:	Planer*in	Zeichner*in	M. = 1:250
2020_027_AP_L6	MJE	RTH	5 m

Abteilung 68/500
gez.
Dr. Silke Roder
Juli 2026