




V O R D A C H

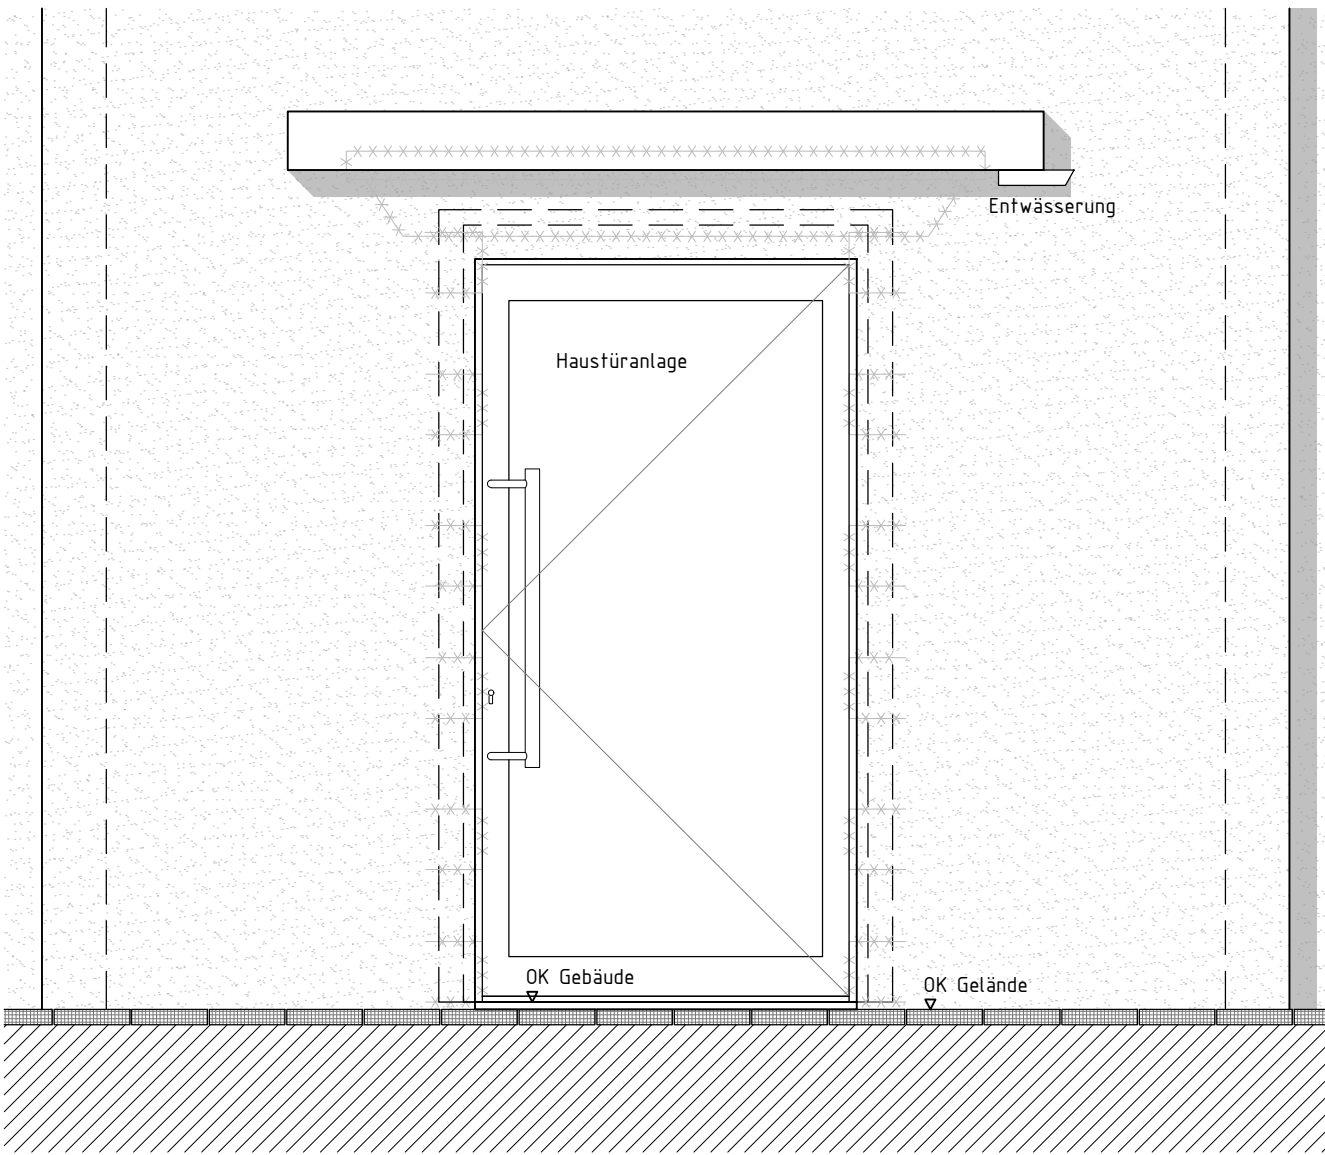


Ansicht frontal

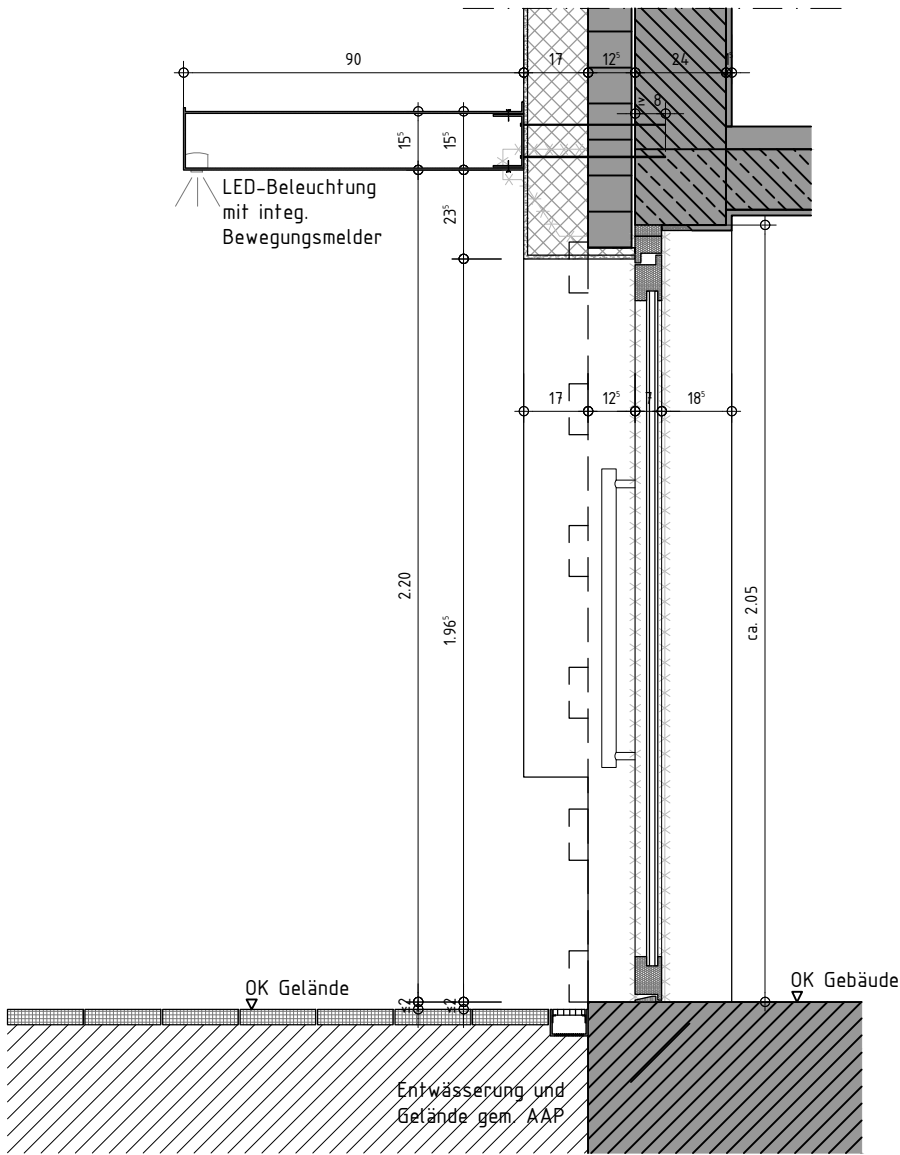


Schnitt

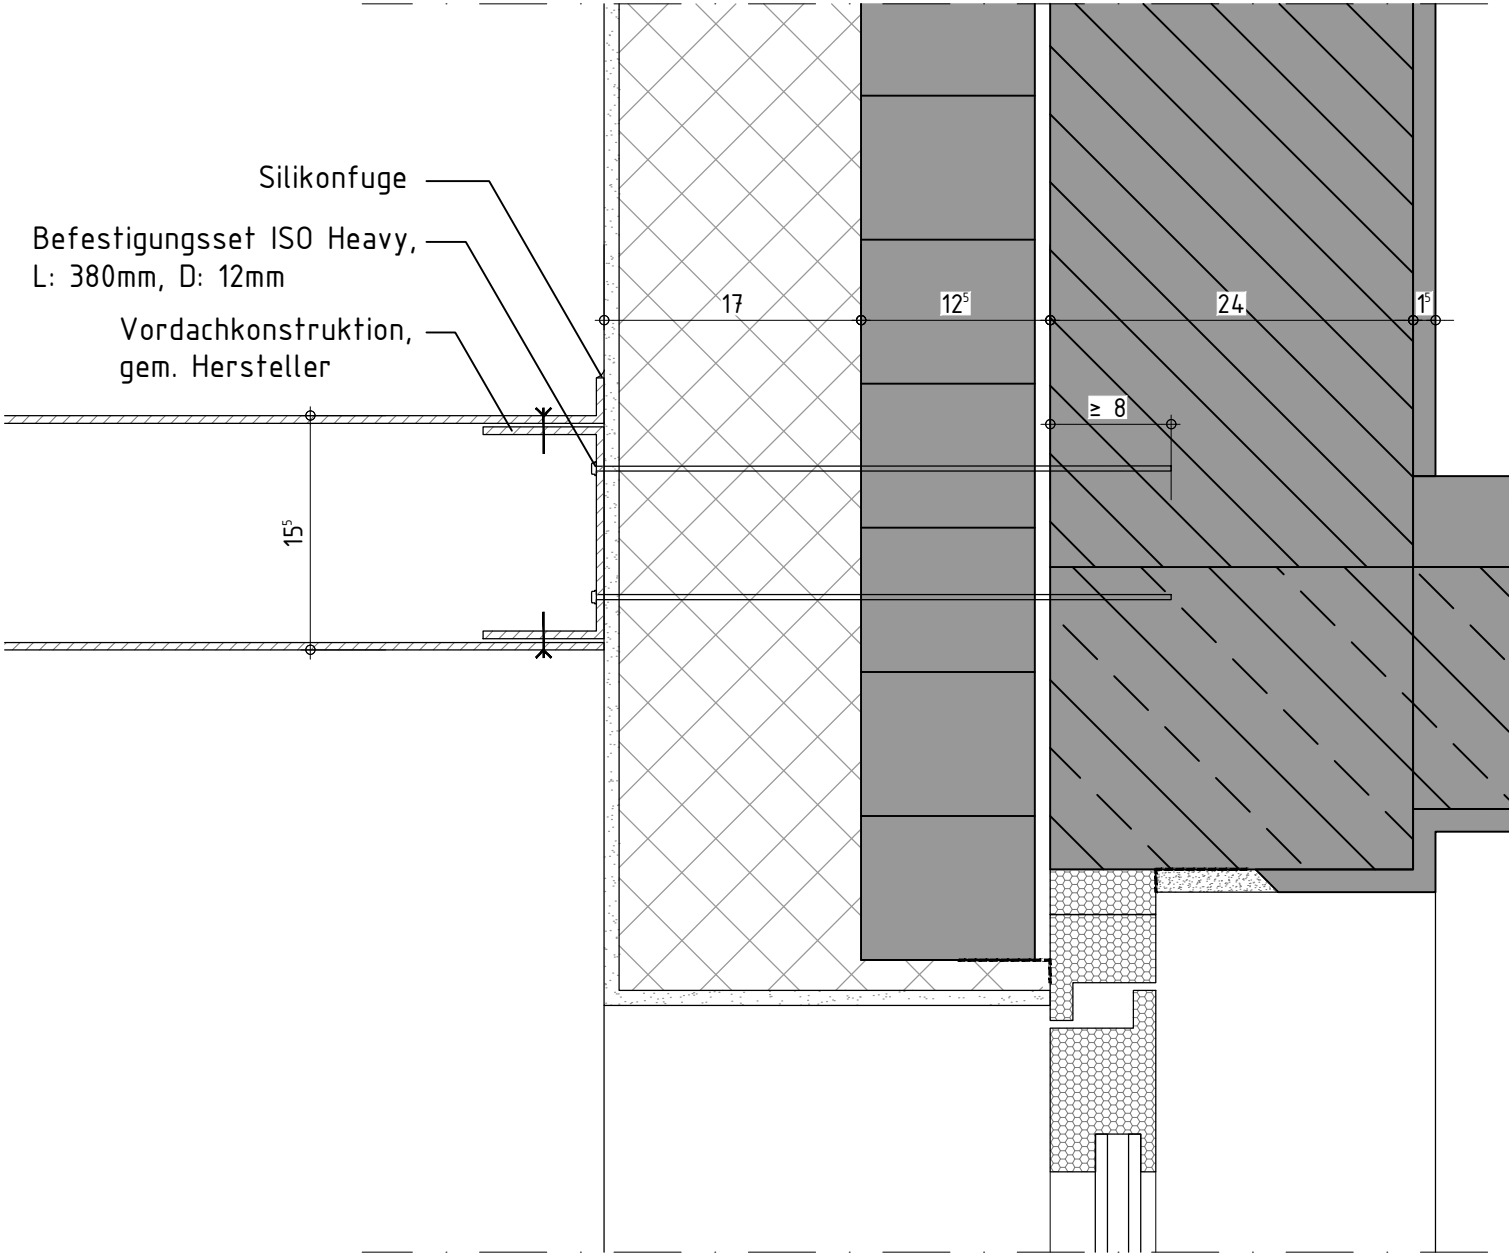

Anschluss-Detail M: 1/5

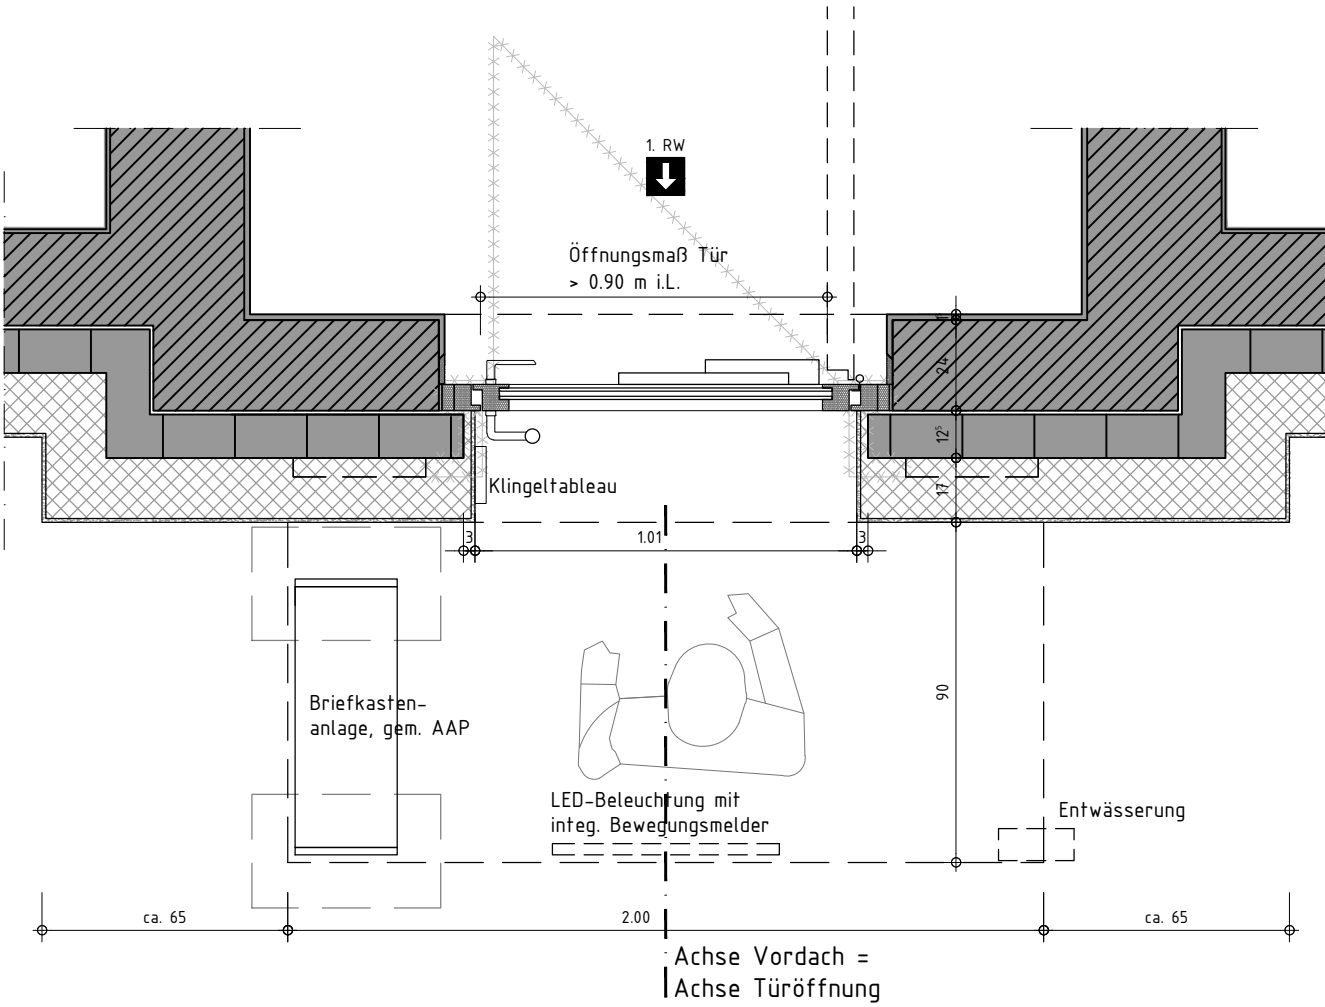

Grundriss

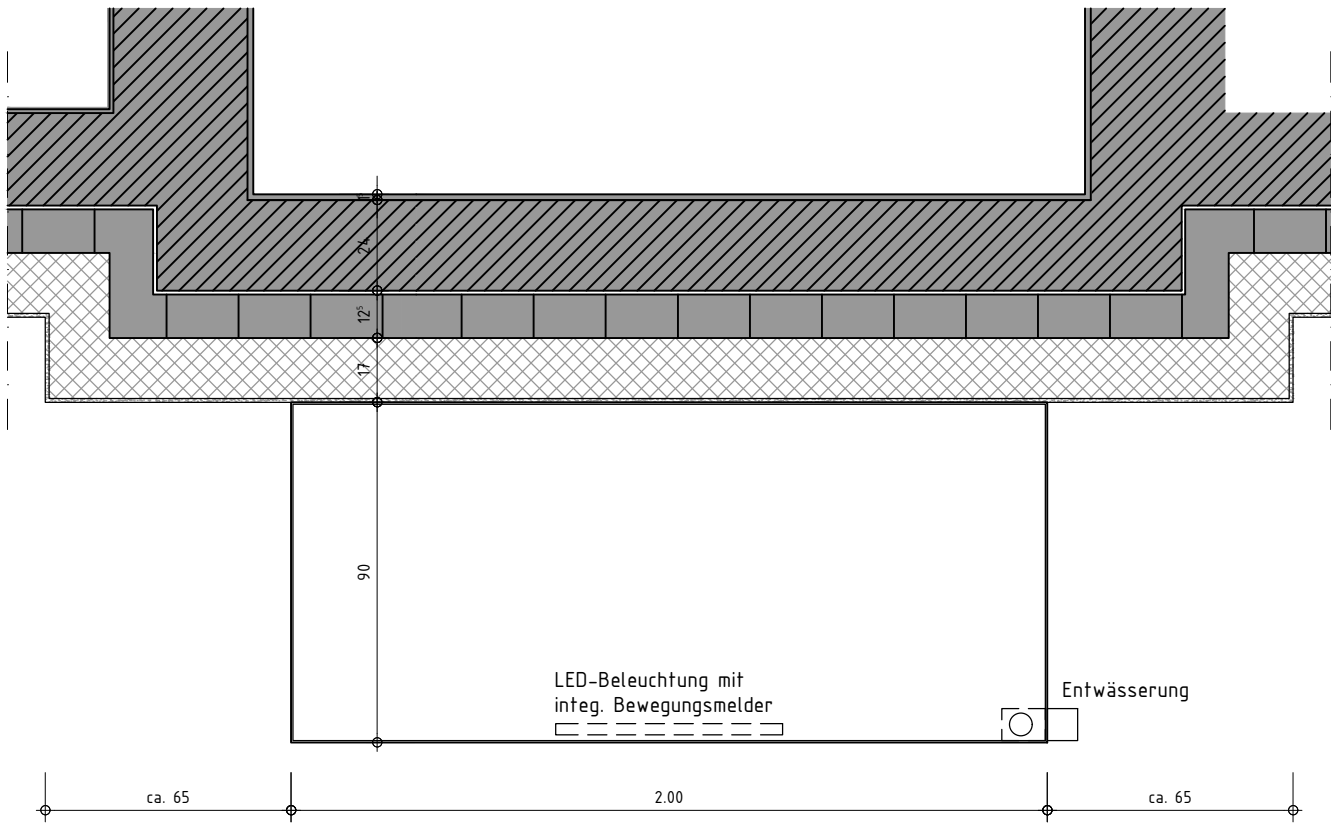

Aufsicht

HINWEIS:
Vordach mittig auf Achse der Türöffnung positionieren.

Bauherr: Stadt Aachen vertreten durch gewoge AG Kleinmarschierstraße 54-58 52062 Aachen Tel 0241/47704-0/Fax 0241/47704-85	Architekt: pbs architekten Planungsgesellschaft mbH Gerlach Wolf Böhnig Tel 0241-943238-0 Fax 943238-62 Krefelder Str. 199 52070 Aachen	Index:	Änderung:	Gez.:	Datum:	Projekt: Modernisierung Wohnanlage mit Dachaufbau, Zeppelinstr. 6-40, Aachen	Plandarstellung: Anschlussdetail Vordach Haus 8 + 10 + 14	Plannummer: 4323_ZAC_5_A_DT_32_01_ F_1		
								Gez.:	Datum:	Maßstab:
								AD	26.01.2026	1:20