


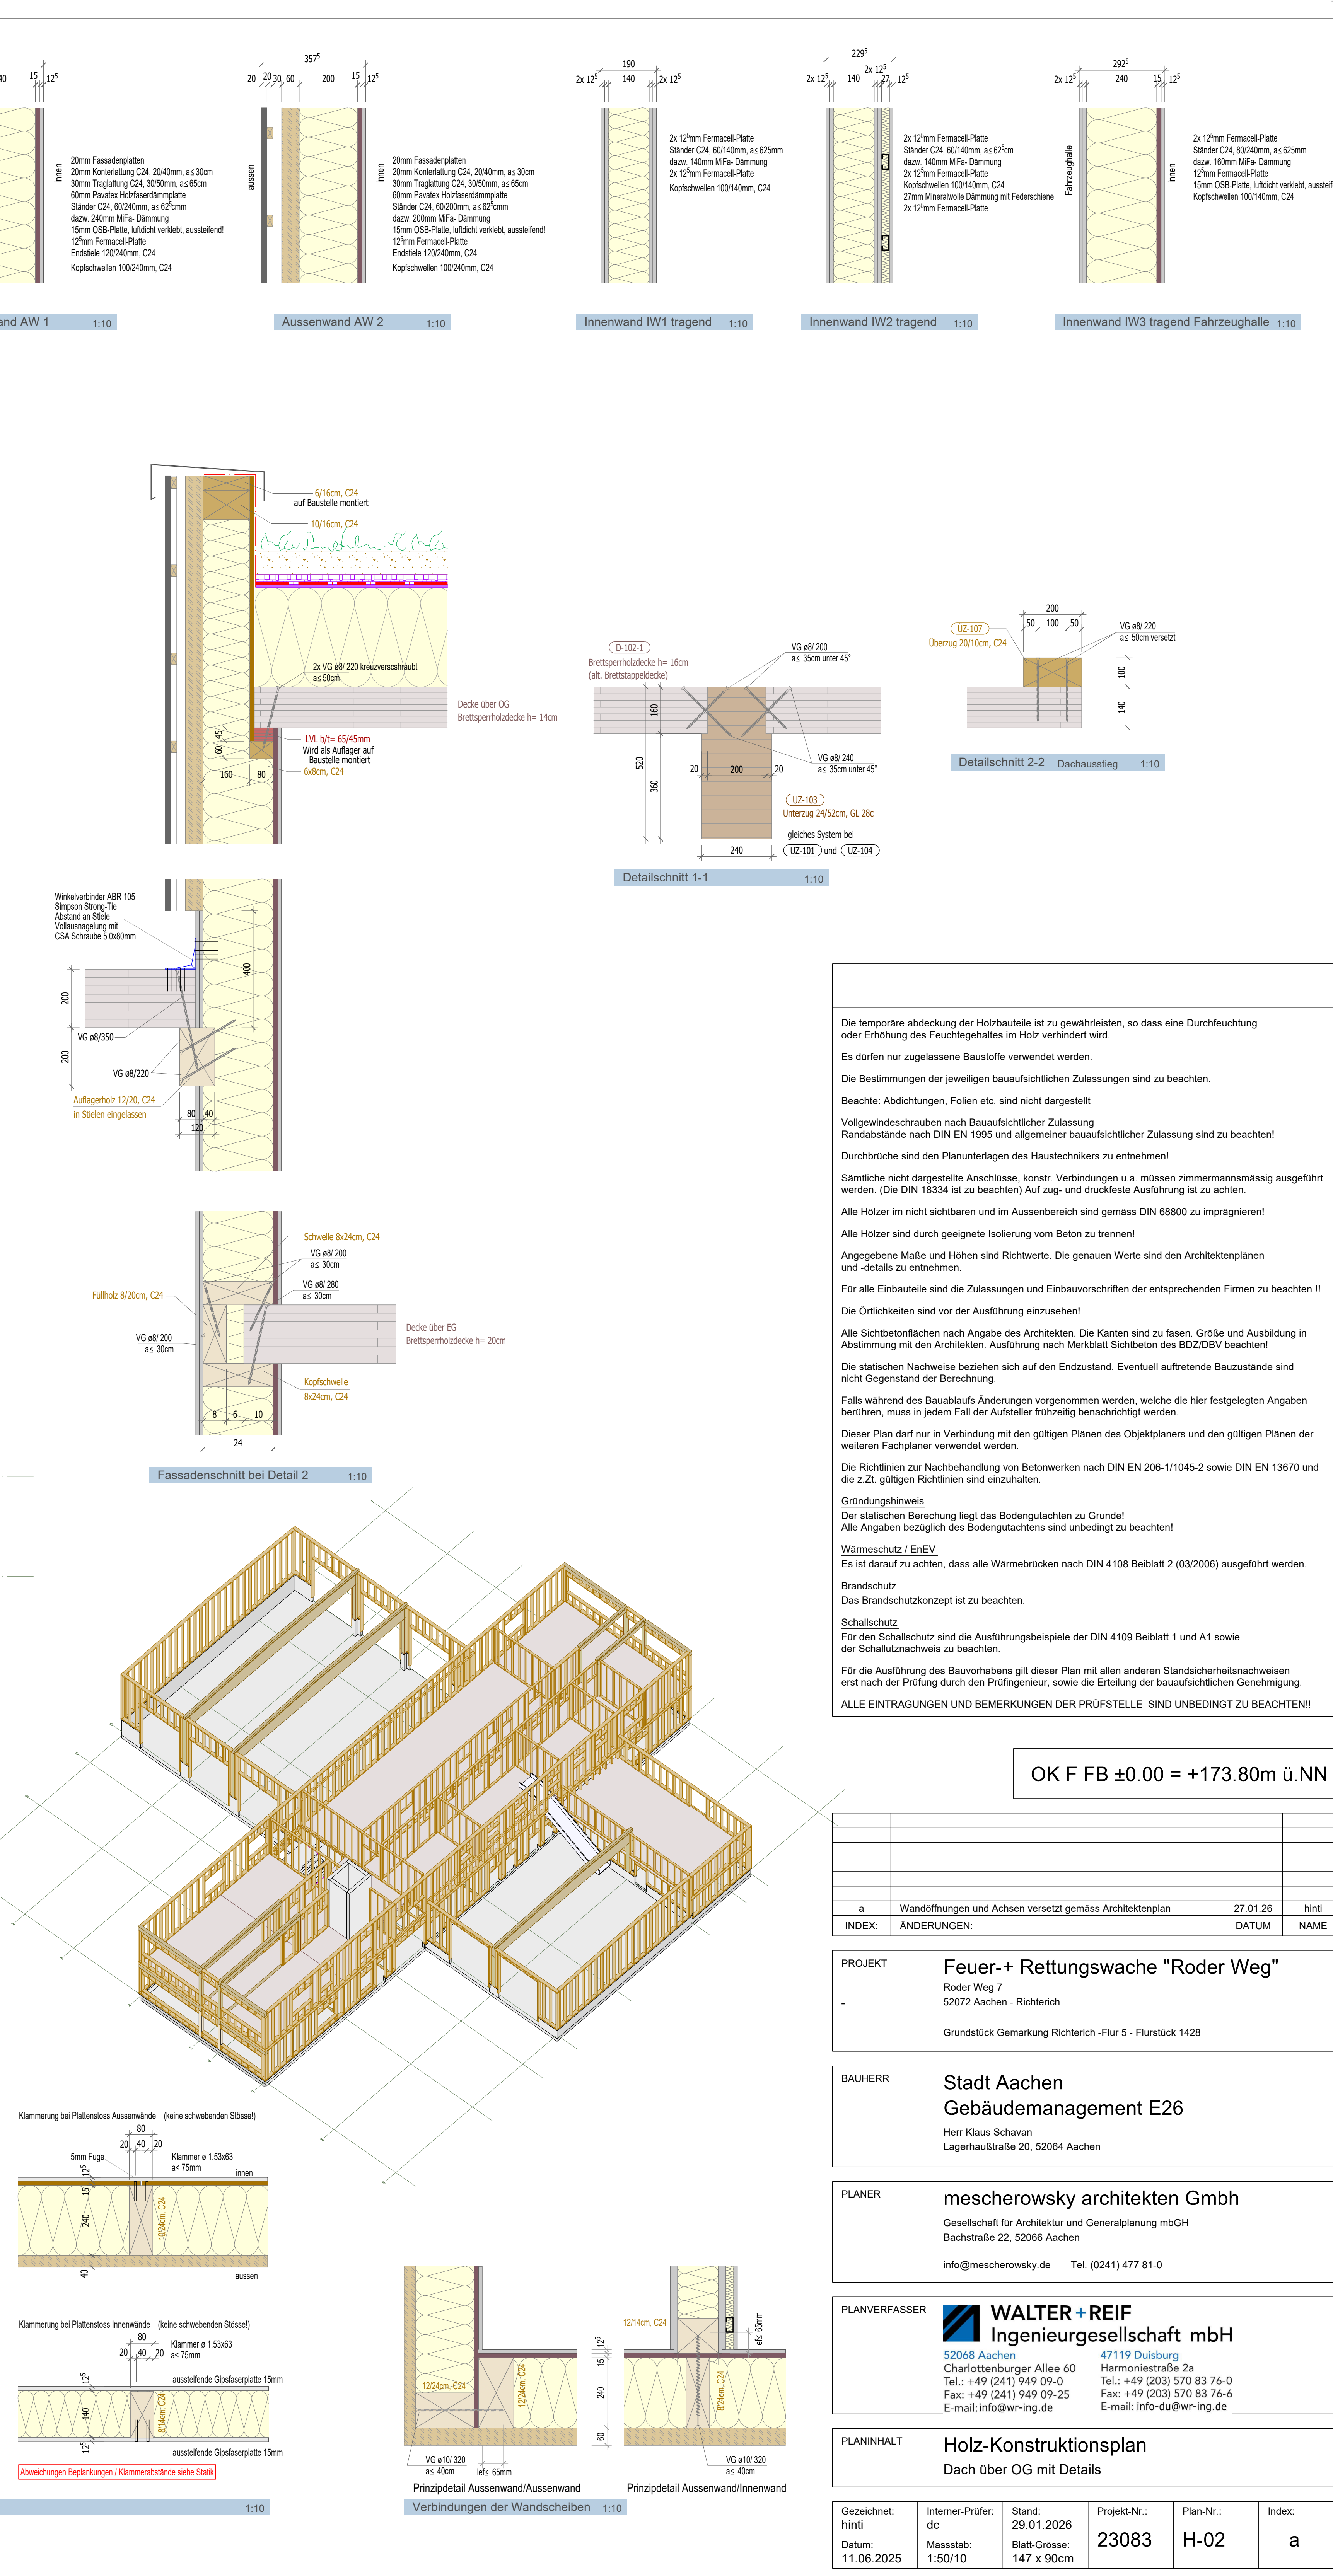

a	Wandöffnungen und Achsen versetzt gemäss Architektenplan	27.01.26	hinti
INDEX:	ÄNDERUNGEN:	DATUM	NAME

PROJEKT	Feuer-+ Rettungswache "Roder Weg"
-	Roder Weg 7 52072 Aachen - Richterich
	Grundstück Gemarkung Richterich -Flur 5 - Flurstück 1428

BAUHERR

Stadt Aachen
Gebäudemanagement E26

Herr Klaus Schavan
Lagerhaußstraße 20, 52064 Aachen

PLANER

mescherowsky architekten GmbH

Gesellschaft für Architektur und Generalplanung mbG/H
Bachstraße 22, 52066 Aachen

info@mescherowsky.de Tel. (0241) 477 81-0

PLANVERFASSEN

 **WALTER + REIF**
Ingenieurgesellschaft mbH

52068 Aachen
Charlottenburger Allee 60
Tel.: +49 (241) 949 09 00
Fax: +49 (241) 949 09 25
E-mail: info@wr-ing.de

47119 Duisburg
Harmoniestraße 2a
Tel.: +49 (203) 570 83 76-0
Fax: +49 (203) 570 83 76-6
E-mail: info-du@wr-ing.de

Holz-Konstruktionsplan Dach über OG mit Details					
Gezeichnet: hinti	Interieur-Prüfer: dc	Stand: 29.01.2026	Projekt-Nr.:	Plan-Nr.:	Index:
Datum: 01.01.2025	Masstab:	Blatt-Grosse:	23083	H-02	a

Gezeichnet: hintl	Interner-Prüfer: dc	Stand: 29.01.2026	Projekt-Nr.: 23083	Plan-Nr.: H-02	Index: a
Datum: 14.03.2025	Massstab: 1:2500	Blatt-Grösse: A3			