


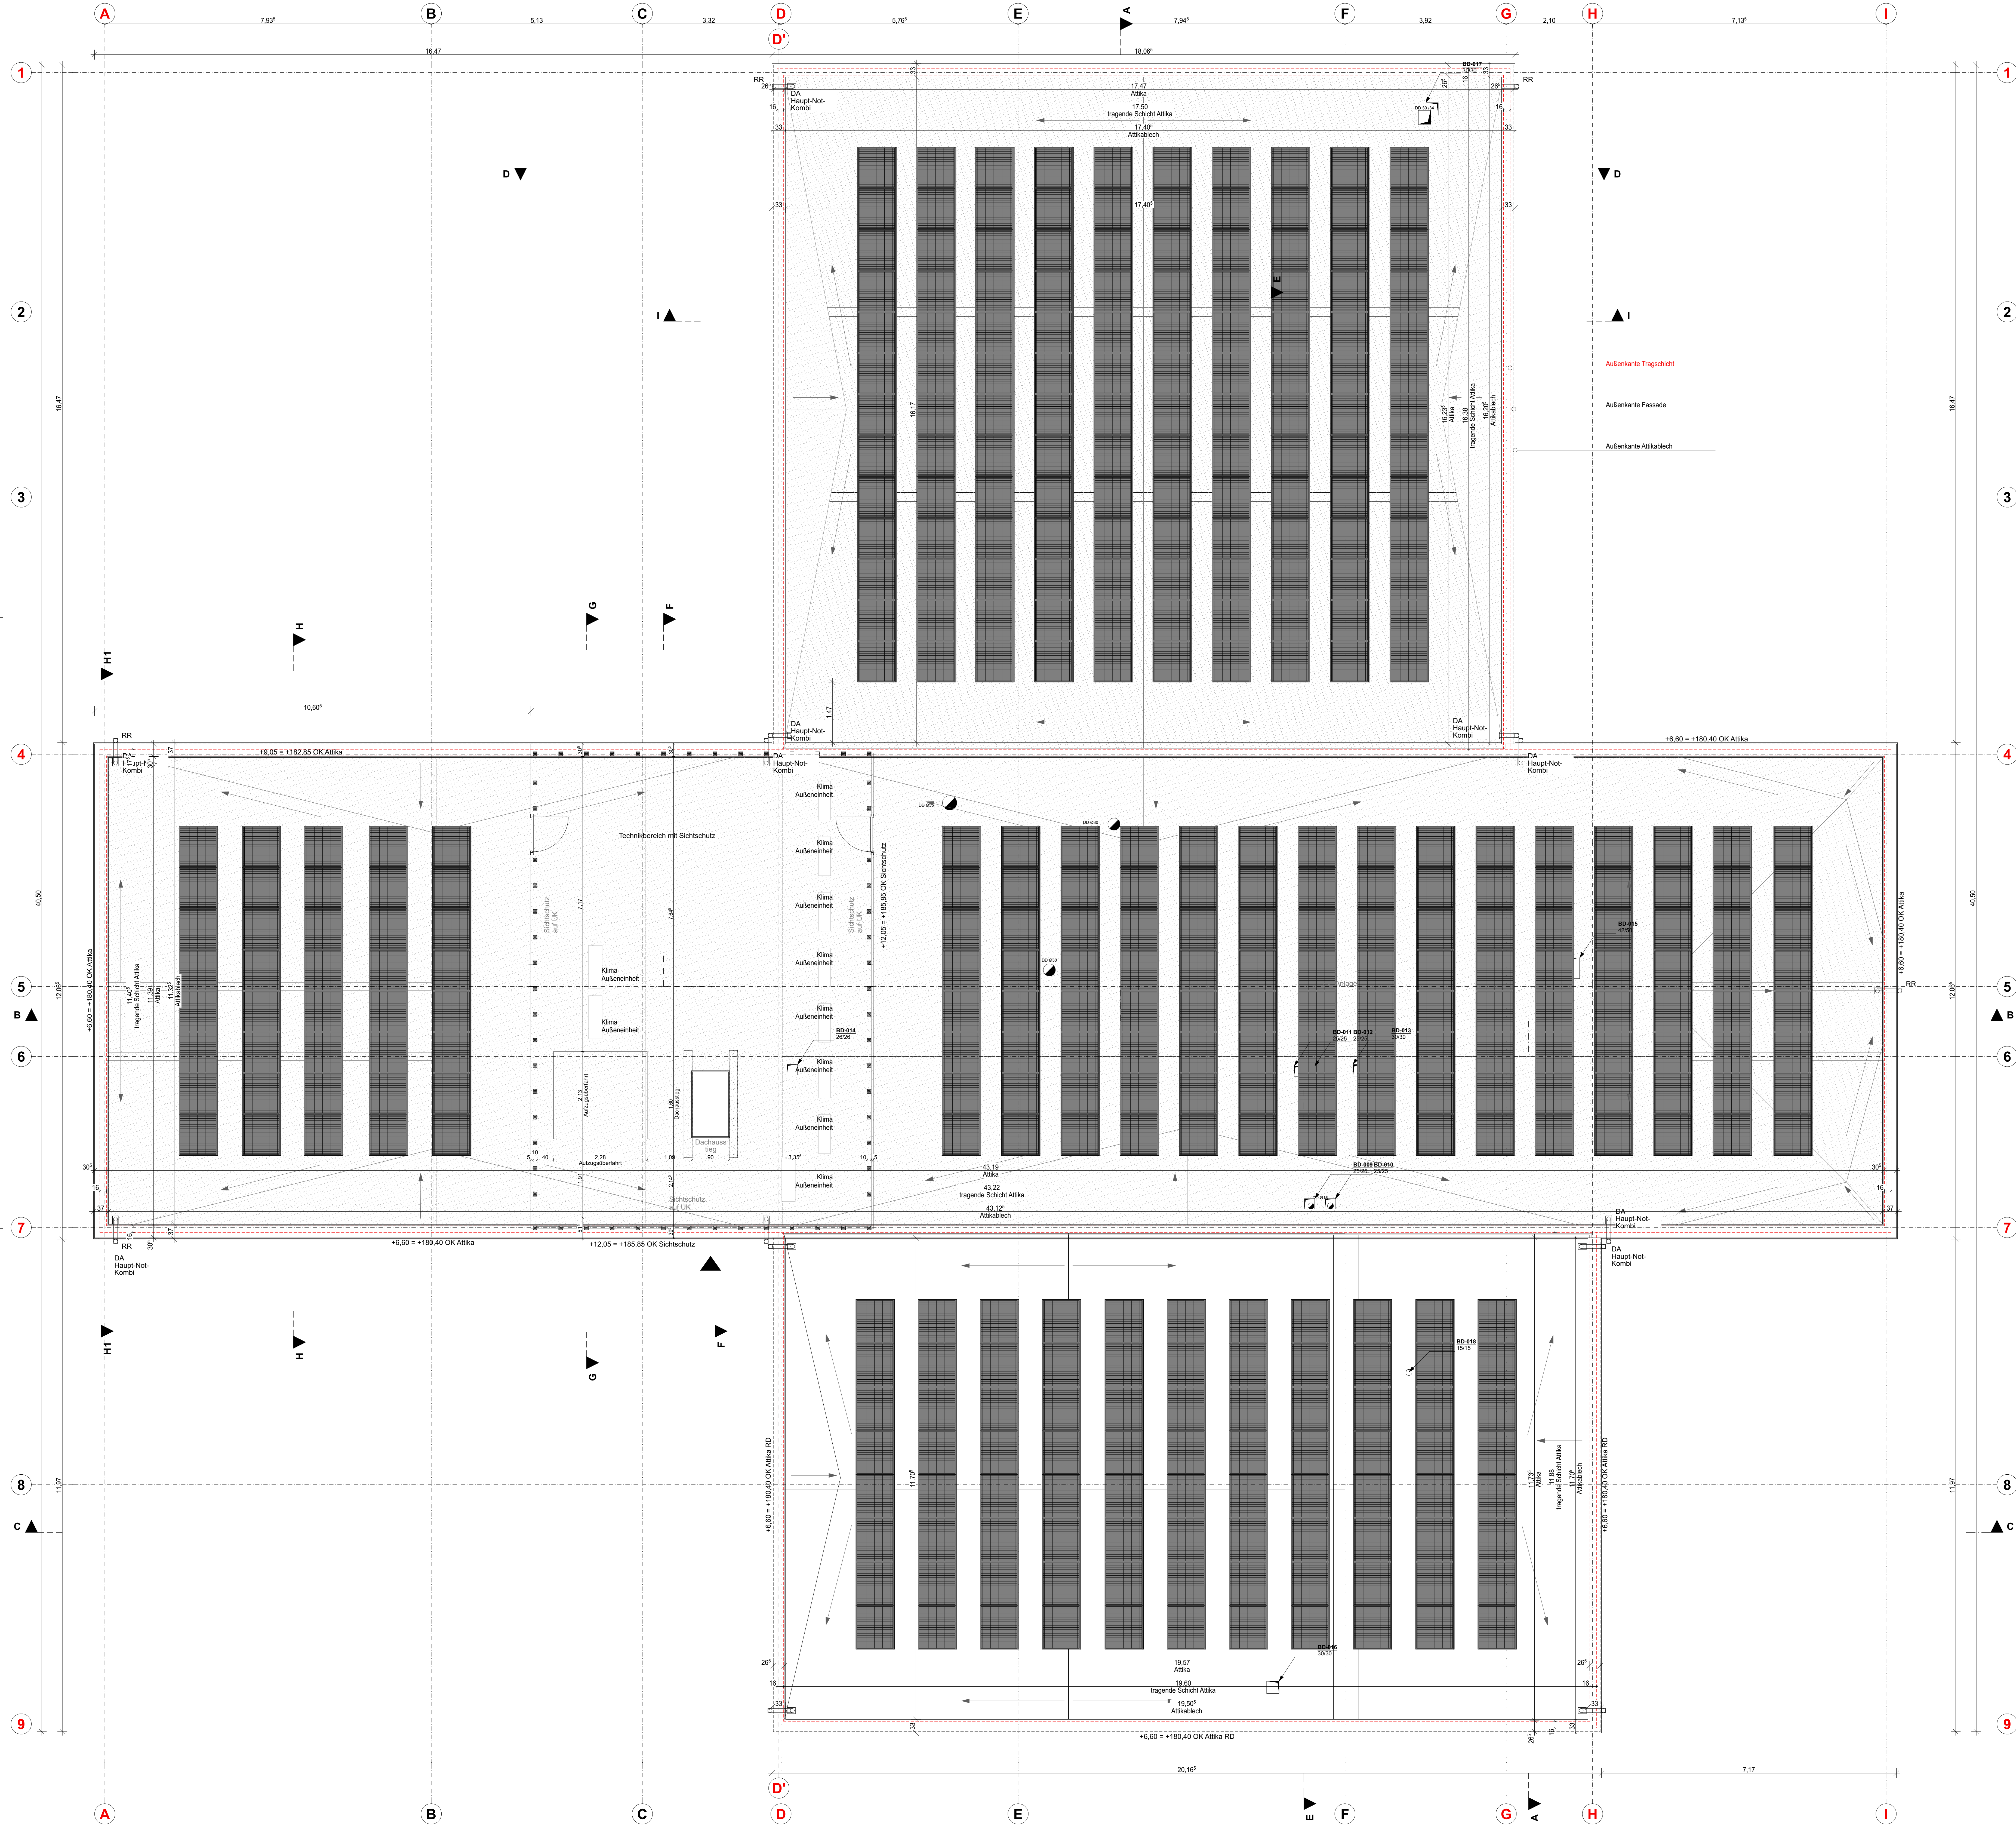


Abkürzungen	
RA / RSM	Fertigmaß / Rohbemaß
LDH	Loches Durchgangsmaß
LIH / LSH	Loches Höhe / Loches Breite
RIH / DHI	Raumhöhe / Deckenhöhe
OK / UK	Brüstungshöhe roh über OK / F FB
OK / UK	Decken- / Untersicht
VK / HK / AK	Vorderkante / Hinterkante / Außenkante
RD / FD	Randbohle / Fertigbohle
RF / FB	Randfuge / Fertigfuge
UZ / UZ	Unterzug / Überzug
OK / F FB	Fertigfußboden
WD	Wanddurchbruch
DO	Deckendurchbruch
BS / BS	Bodenstich / Bodenschlitz
FB	Fußbodenbelag
DB	Deckenbelag
WB	Wandbelag
B-WB	Wandbelag Beton / Stahlbeton
M-WB	Wandbelag Mauerwerk
T-WB	Wandbelag Treppenbau
AHD	Abhangende
BT	Bodenbank
DE	Deckenrand
BE / BA	Bodenbelag / Bodenbelag
SW / RR	Schneidmesser / Regenmesser
UP / AP	Unter Putz / Auf Putz
DK	Dreh - Kipp - Beschlag
OK	Oberkante
LK	Lochkappe
VSG	Verbundschmelzglas
ESG	Einheitsverbleibungsglas
FLT	Freilaufschleifer
RN	Raumnummer
U	Umkle
BGF / NGF	Brüstungsfläche / Nettogrundfläche
HF / TF / VK	Hausfläche / Treppenfläche / Verklebungsfläche
F	Feuerlöscher
RS - R13	Rutschhemmung

Schallschutz	W-Ing. Overlock	Bauphysik Schallschutznachweis	22.07.2025
Wärmeschutz	W-Ing. Messenrind	Bauphysik Energieschutznachweis	04.08.2025
Brandschutz	Dip. Ing. H. H. Jansen	Brandschutz Vorabzug EG, OG, LP, Schmitt	05.02.2025
Außenanlagen	Drei Plus, Wulfs	Lageplan Freizeitanlage Vorabzug	20.02.2025
TGA ELT	Ing. Büro Heuber, Reu	S+D Planung EG & OG, Rücklagen offen	03.04.2025
TGA HLK	Schweizer Ing. Gr	Lüftung große Durchlässe EG, OG, DA, Grundstellungsplan/Rücklagen offen	20.04.2025
Statik	W-Ing. Hent	GR Gründung, EG, OG, Schmitte, Rücklagen offen	29.01.2025, a
Fachplaner	Verfasser	eingearbeitete Planungsgrundlagen	Datum, Index

A	22.04.2025	Unterlagen Fachplaner eingearbeitet, Geschosshöhen geändert	RS
Index	Datum	Änderung	Bearbeiter

Bauherr: **Neubau eines Feuerwehrgerätehauses und Rettungswache**
Roder Weg 7
52072 Aachen - Richterich
Grundstück: Gemarkung Richterich - Flur 5 - Flurstück 1428

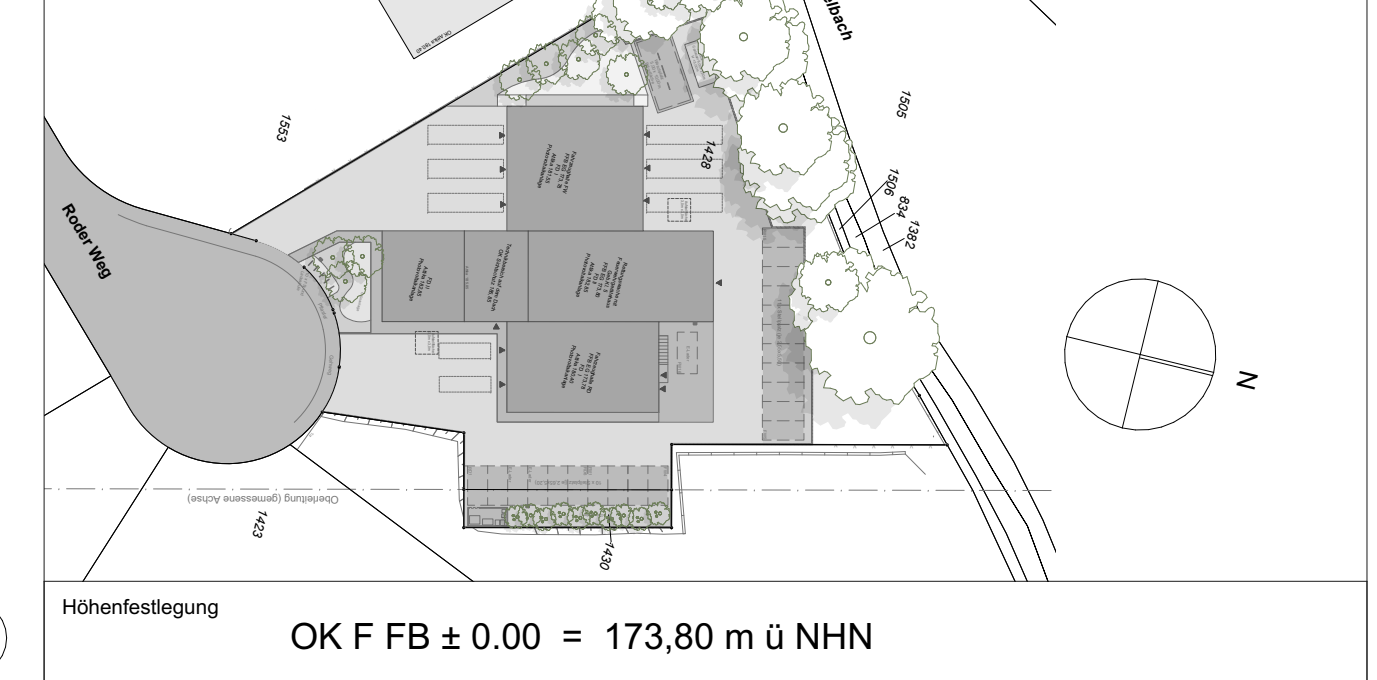

Bauherr: **STADT AACHEN**
Gebäudemanagement E26
Herr Jens Hauschild
Lagerhausstraße 20
52054 Aachen

Architekt: **mescherowsky architekten**
Gesellschaft für Architektur und Gebäudemanagement
Bachstraße 22
52066 Aachen
Telefon: (0241) 477 91-0
Telefax: (0241) 477 91-1
info@mescherowsky.de
www.mescherowsky.de

Planungsstand: **AUSFÜHRUNGSPLANUNG / WERKPLANUNG**

Planinhalt: **Grundriss Technikgeschoss/Dachaufsicht**

Blattgröße	DIN A0	Bearbeiter	RZ / RS	Datum	22.04.2026	Datum	22.04.2026
Projektnummer	482	Maßstab	1:50	Plannummer	05.01.03	Index	A