


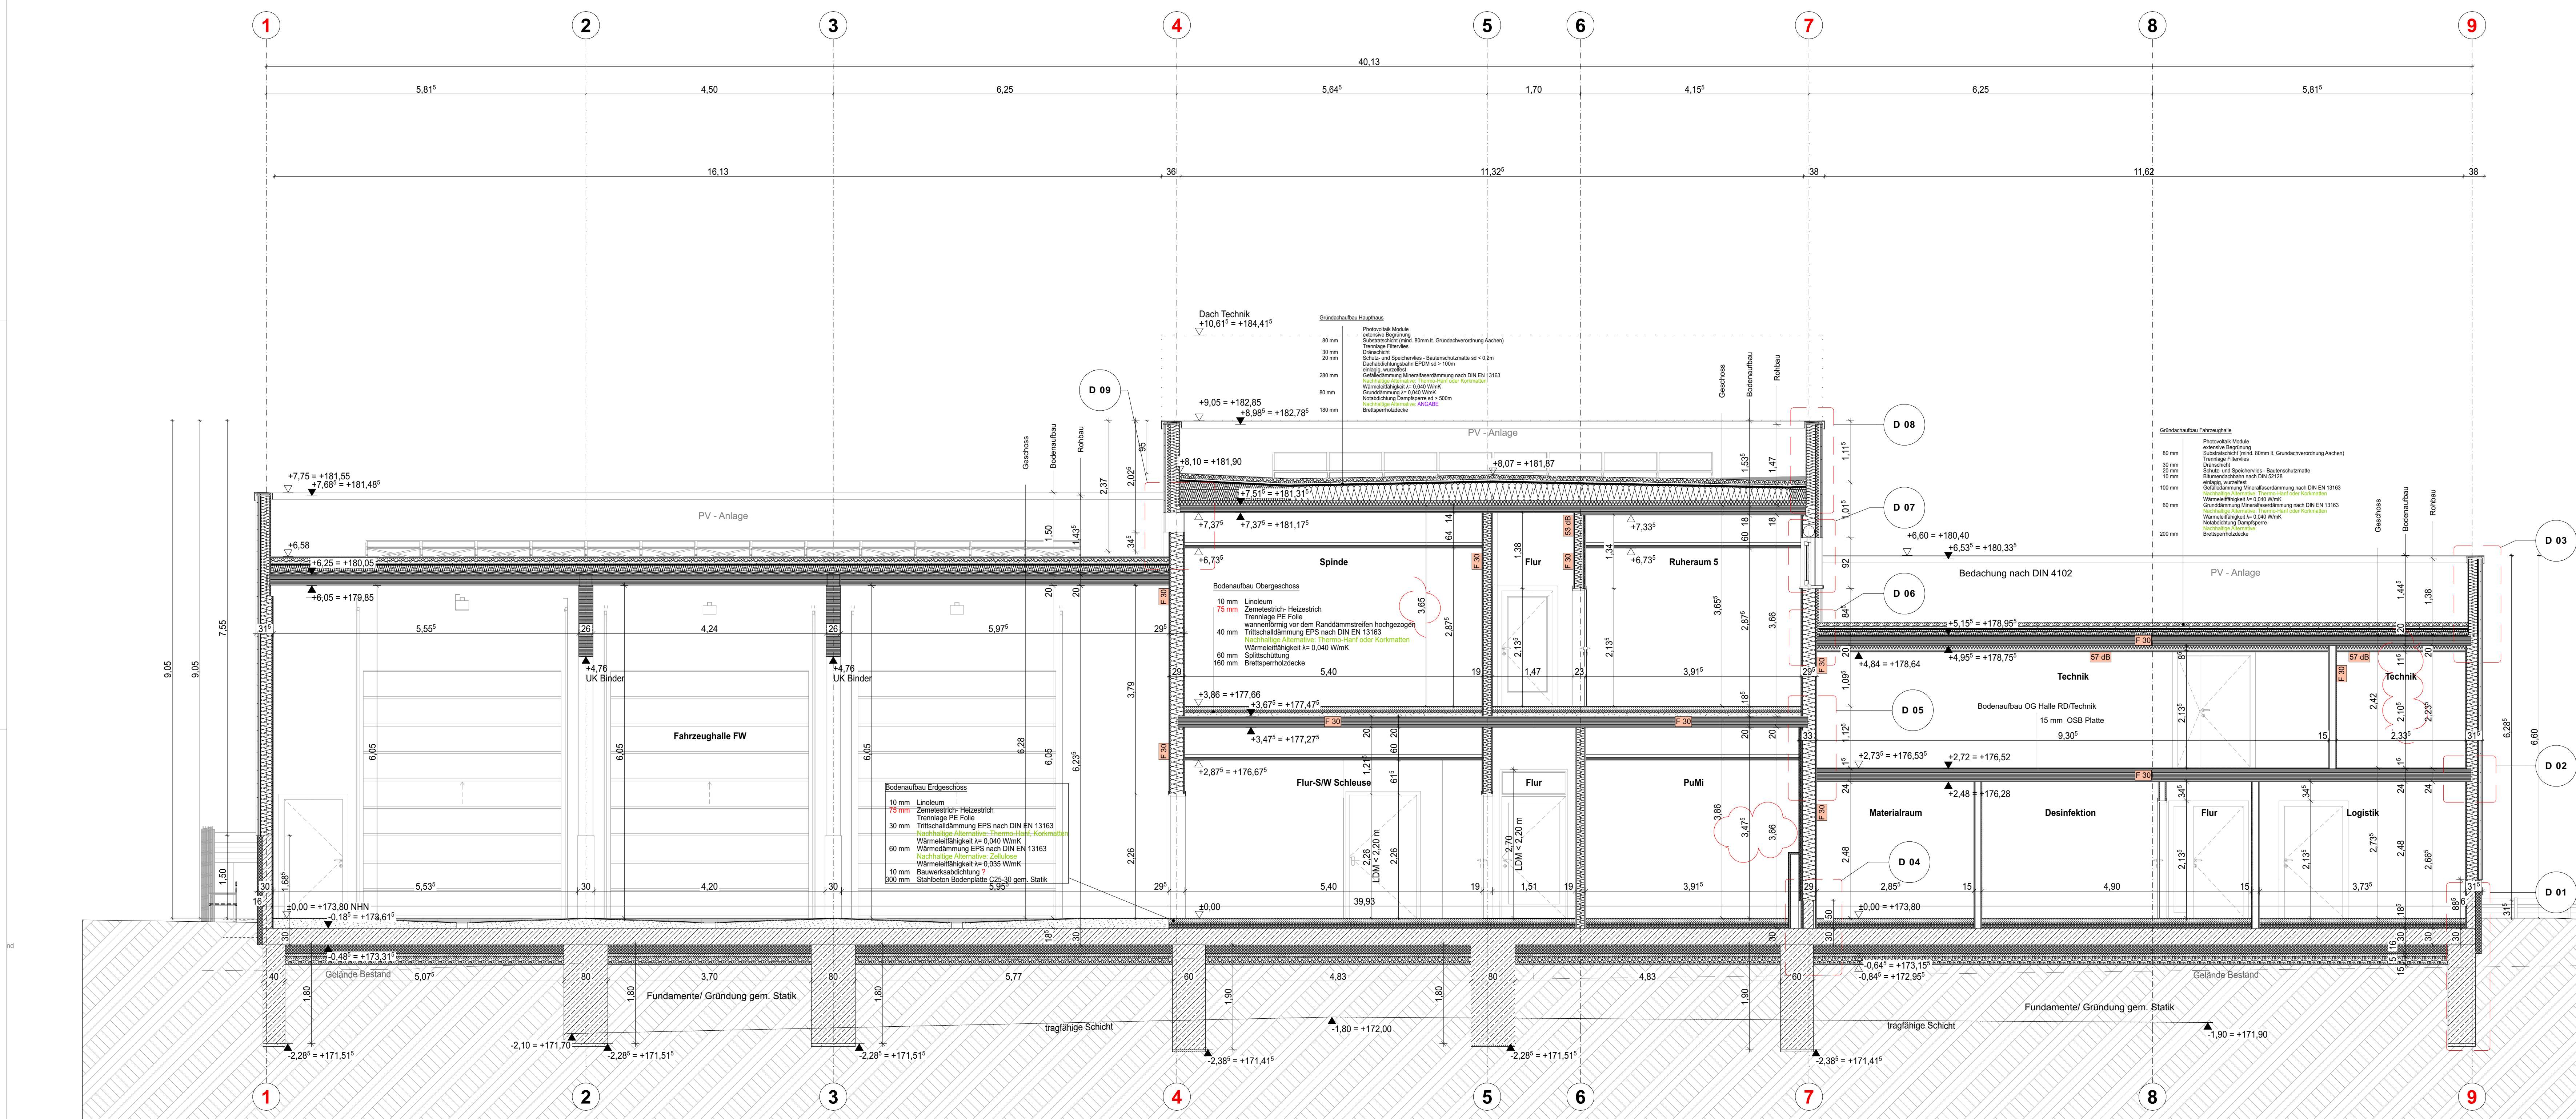

Fachplaner	Verfasser	eingearbeitete Planungsgrundlagen	Datum, Index
------------	-----------	-----------------------------------	--------------

Die fertigungstechnischen und bauphysikalisch bestimmenden Angaben zur Konstruktion und Funktion sind vom Unternehmer eigenverantwortlich nachzuprüfen, einschließlich der Maße mit den örtlichen Gegebenheiten auf der Baustelle (Höhenangaben bezogen auf OK F FB).
Alle Angaben sind mit den Statikplänen eigenverantwortlich zu vergleichen.
Verlauf des Geländebaukörpers gemäß Plan und Absteckung Vermesser.
Bei Unstimmigkeiten ist die Bauleitung umgehend zu verständigen und mit dem planenden und ausführenden Architekten, sowie mit dem Statiker vor Ausführung abzustimmen.
Der Ausführende ist verpflichtet, den Auftraggeber auf etwaige Unstimmigkeiten der Ausführungsunterlagen hinzuweisen (VOB/B, §3.3).
Die Angaben des Holzschutzgutachtens, des Bodengutachtens, des Wärmeschutznachweises und des Schallschutznachweises sind verbindlich und bei der Ausführung zu beachten und einzuhalten.
Nur von Architekt und Statiker freigegebene Pläne mit dem aktuellsten Index dürfen zur Ausführung verwendet werden.

A	22.04.2026	Unterlagen Fachplaner eingearbeitet, Geschosshöhen geändert	RS
Index	Datum	Änderung	Bearbeiter

Bauvorhaben

Neubau eines Feuerwehrgerätehauses und Rettungswache
Roder Weg 7
52072 Aachen - Richterich
Grundstück Gemarkung Richterich - Flur 5 - Flurstück 1428

Höhenfestlegung

OK F FB ± 0.00 = 173,80 m ü NHN

Bauherr

STADT AACHEN
Gebäudemanagement E26
Herr Jens Hauschild
Lagerhausstraße 20
52064 Aachen

Architekt

mescherowsky | architekten GmbH
Gesellschaft für Architektur und Generalplanung mbH
Bachstraße 22
52066 Aachen
Telefon (0241) 477 81-0
Telefax (0241) 477 81-11
info@mescherowsky.de
www.mescherowsky.de

Planungsstand

AUSFÜHRUNGSPLANUNG / WERKPLANUNG

Planinhalt

Schnitt A-A

Blattgröße	Bearbeiter	Datum (ausdrucken)	Datum (Druck / Fertigung)
1189 x 420 mm	RZ / RS	22.04.2026	22.04.2026
Projektnummer	Maßstab	Plannummer	Index
482	1:50	05.02.01	A

Dateiname: 26_04_22_AC-FW-RW-Richterich_AC28.pn