
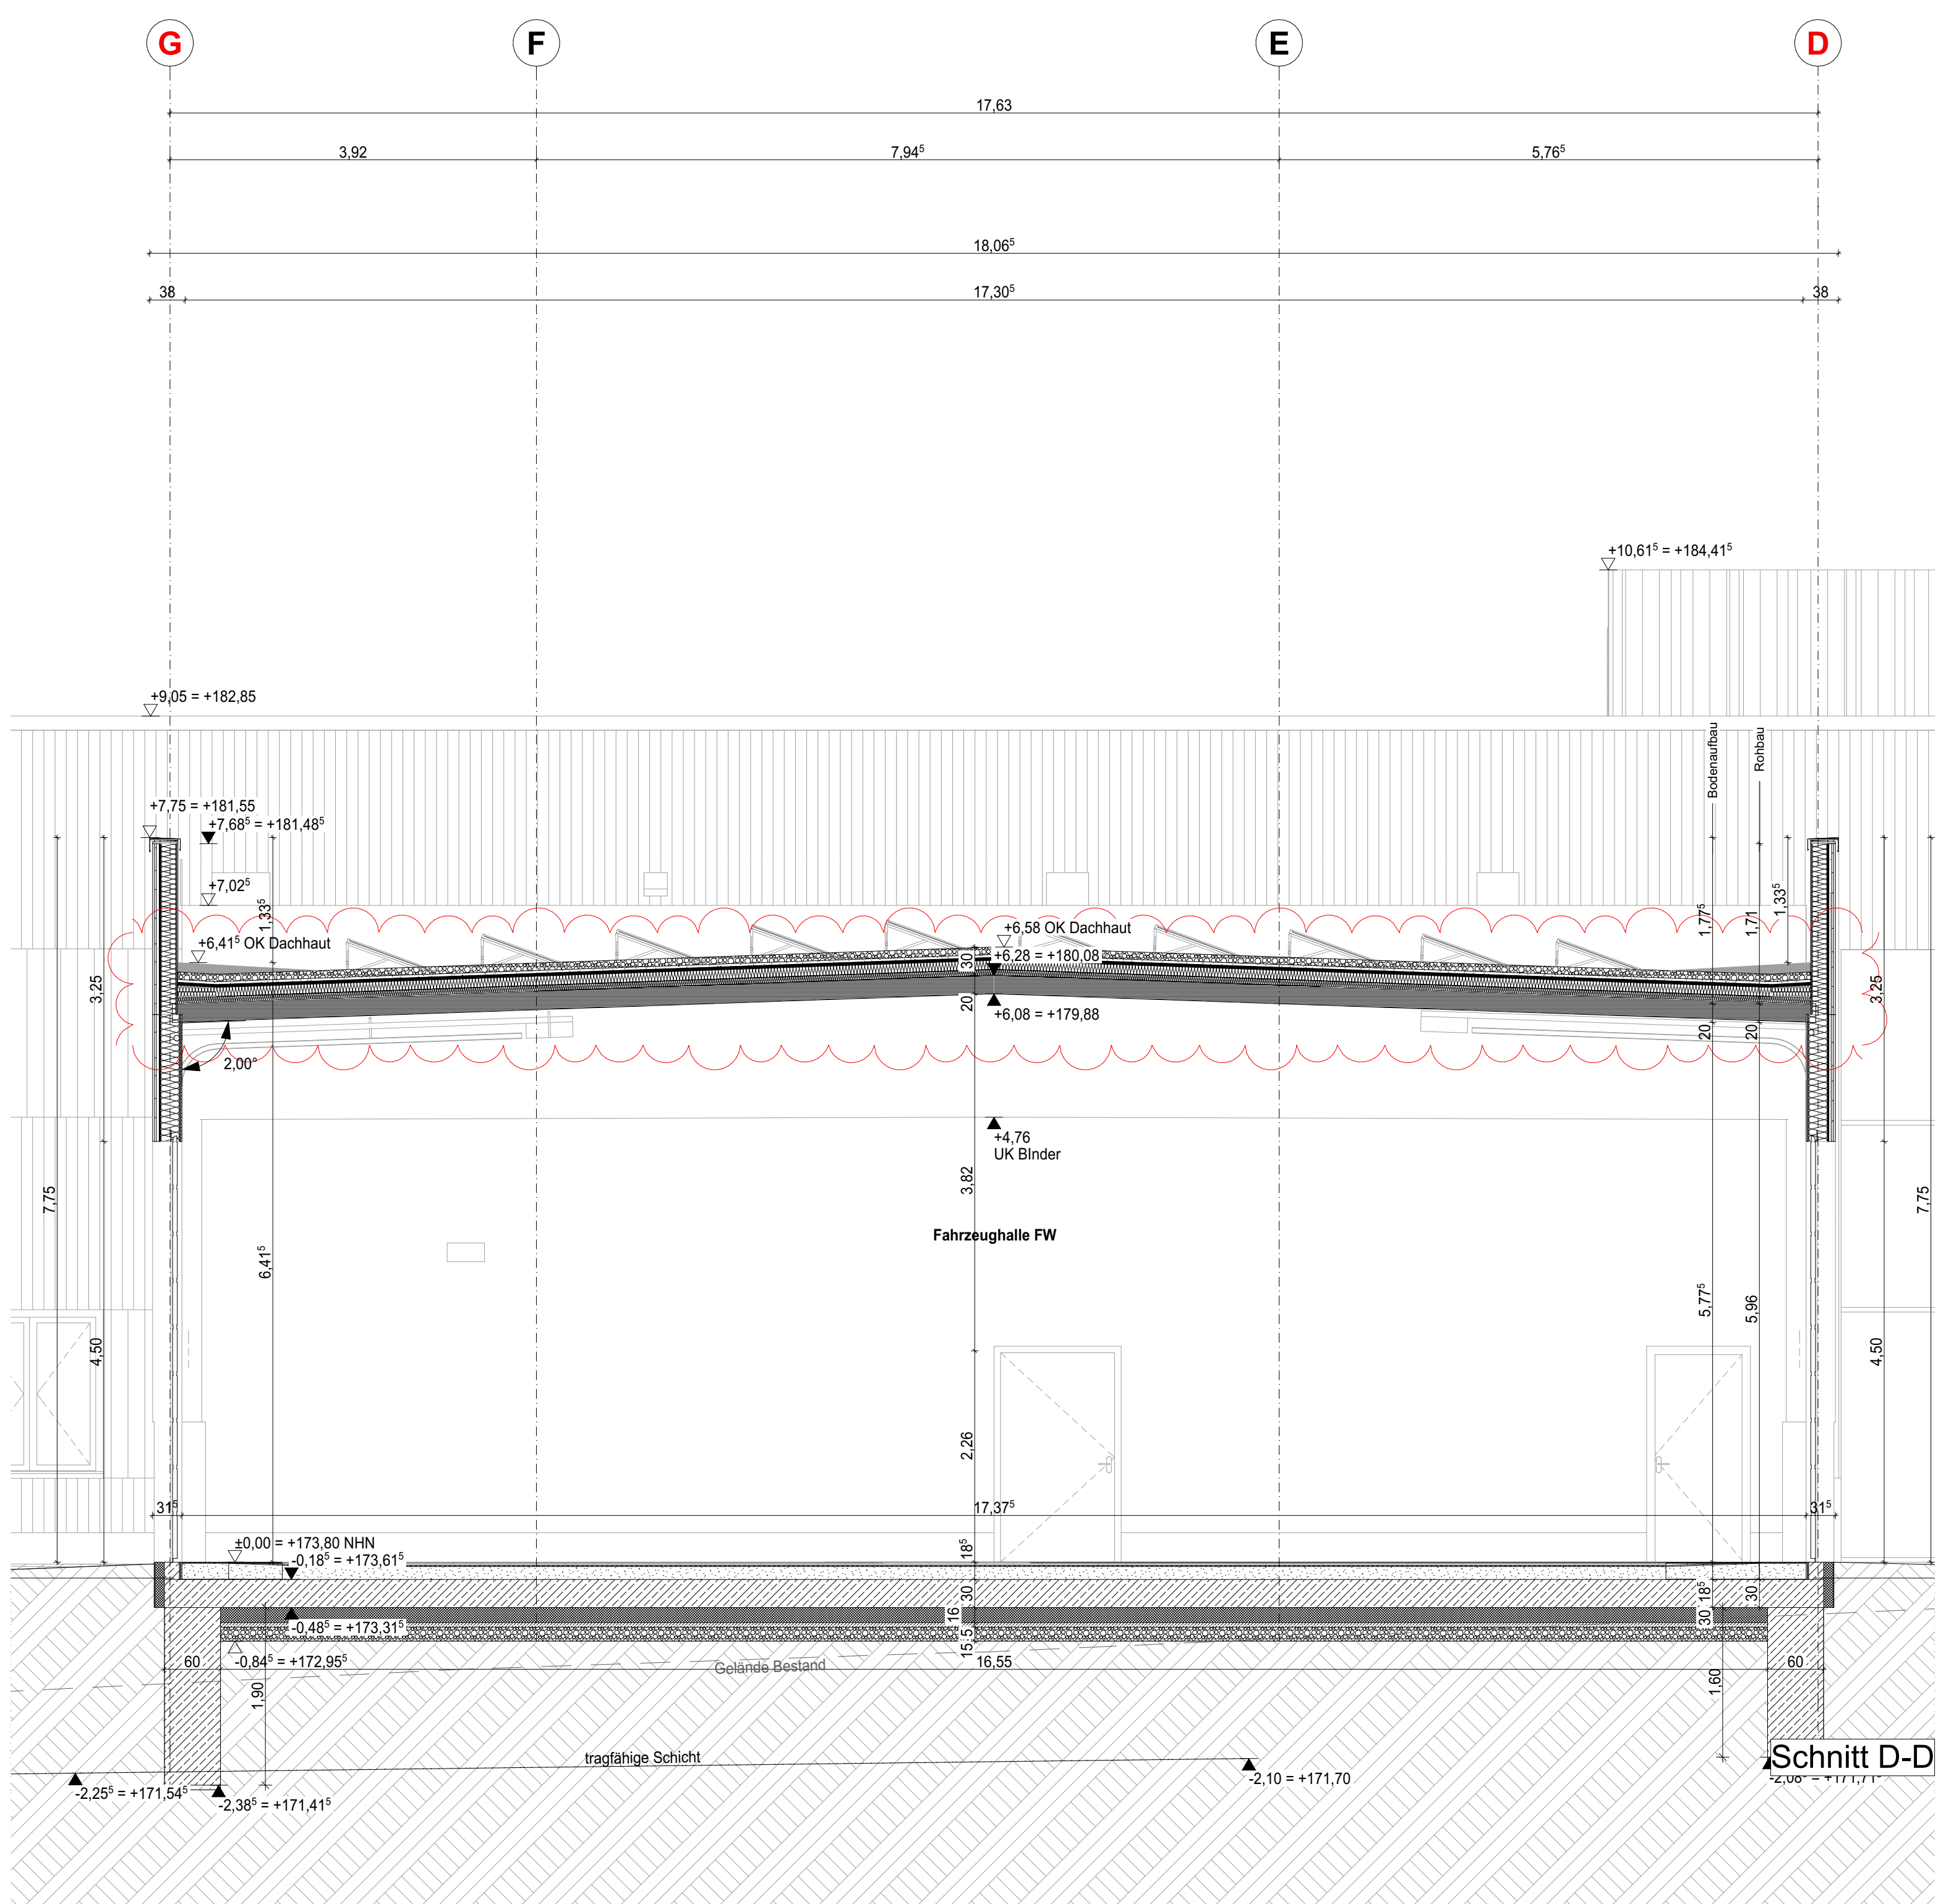


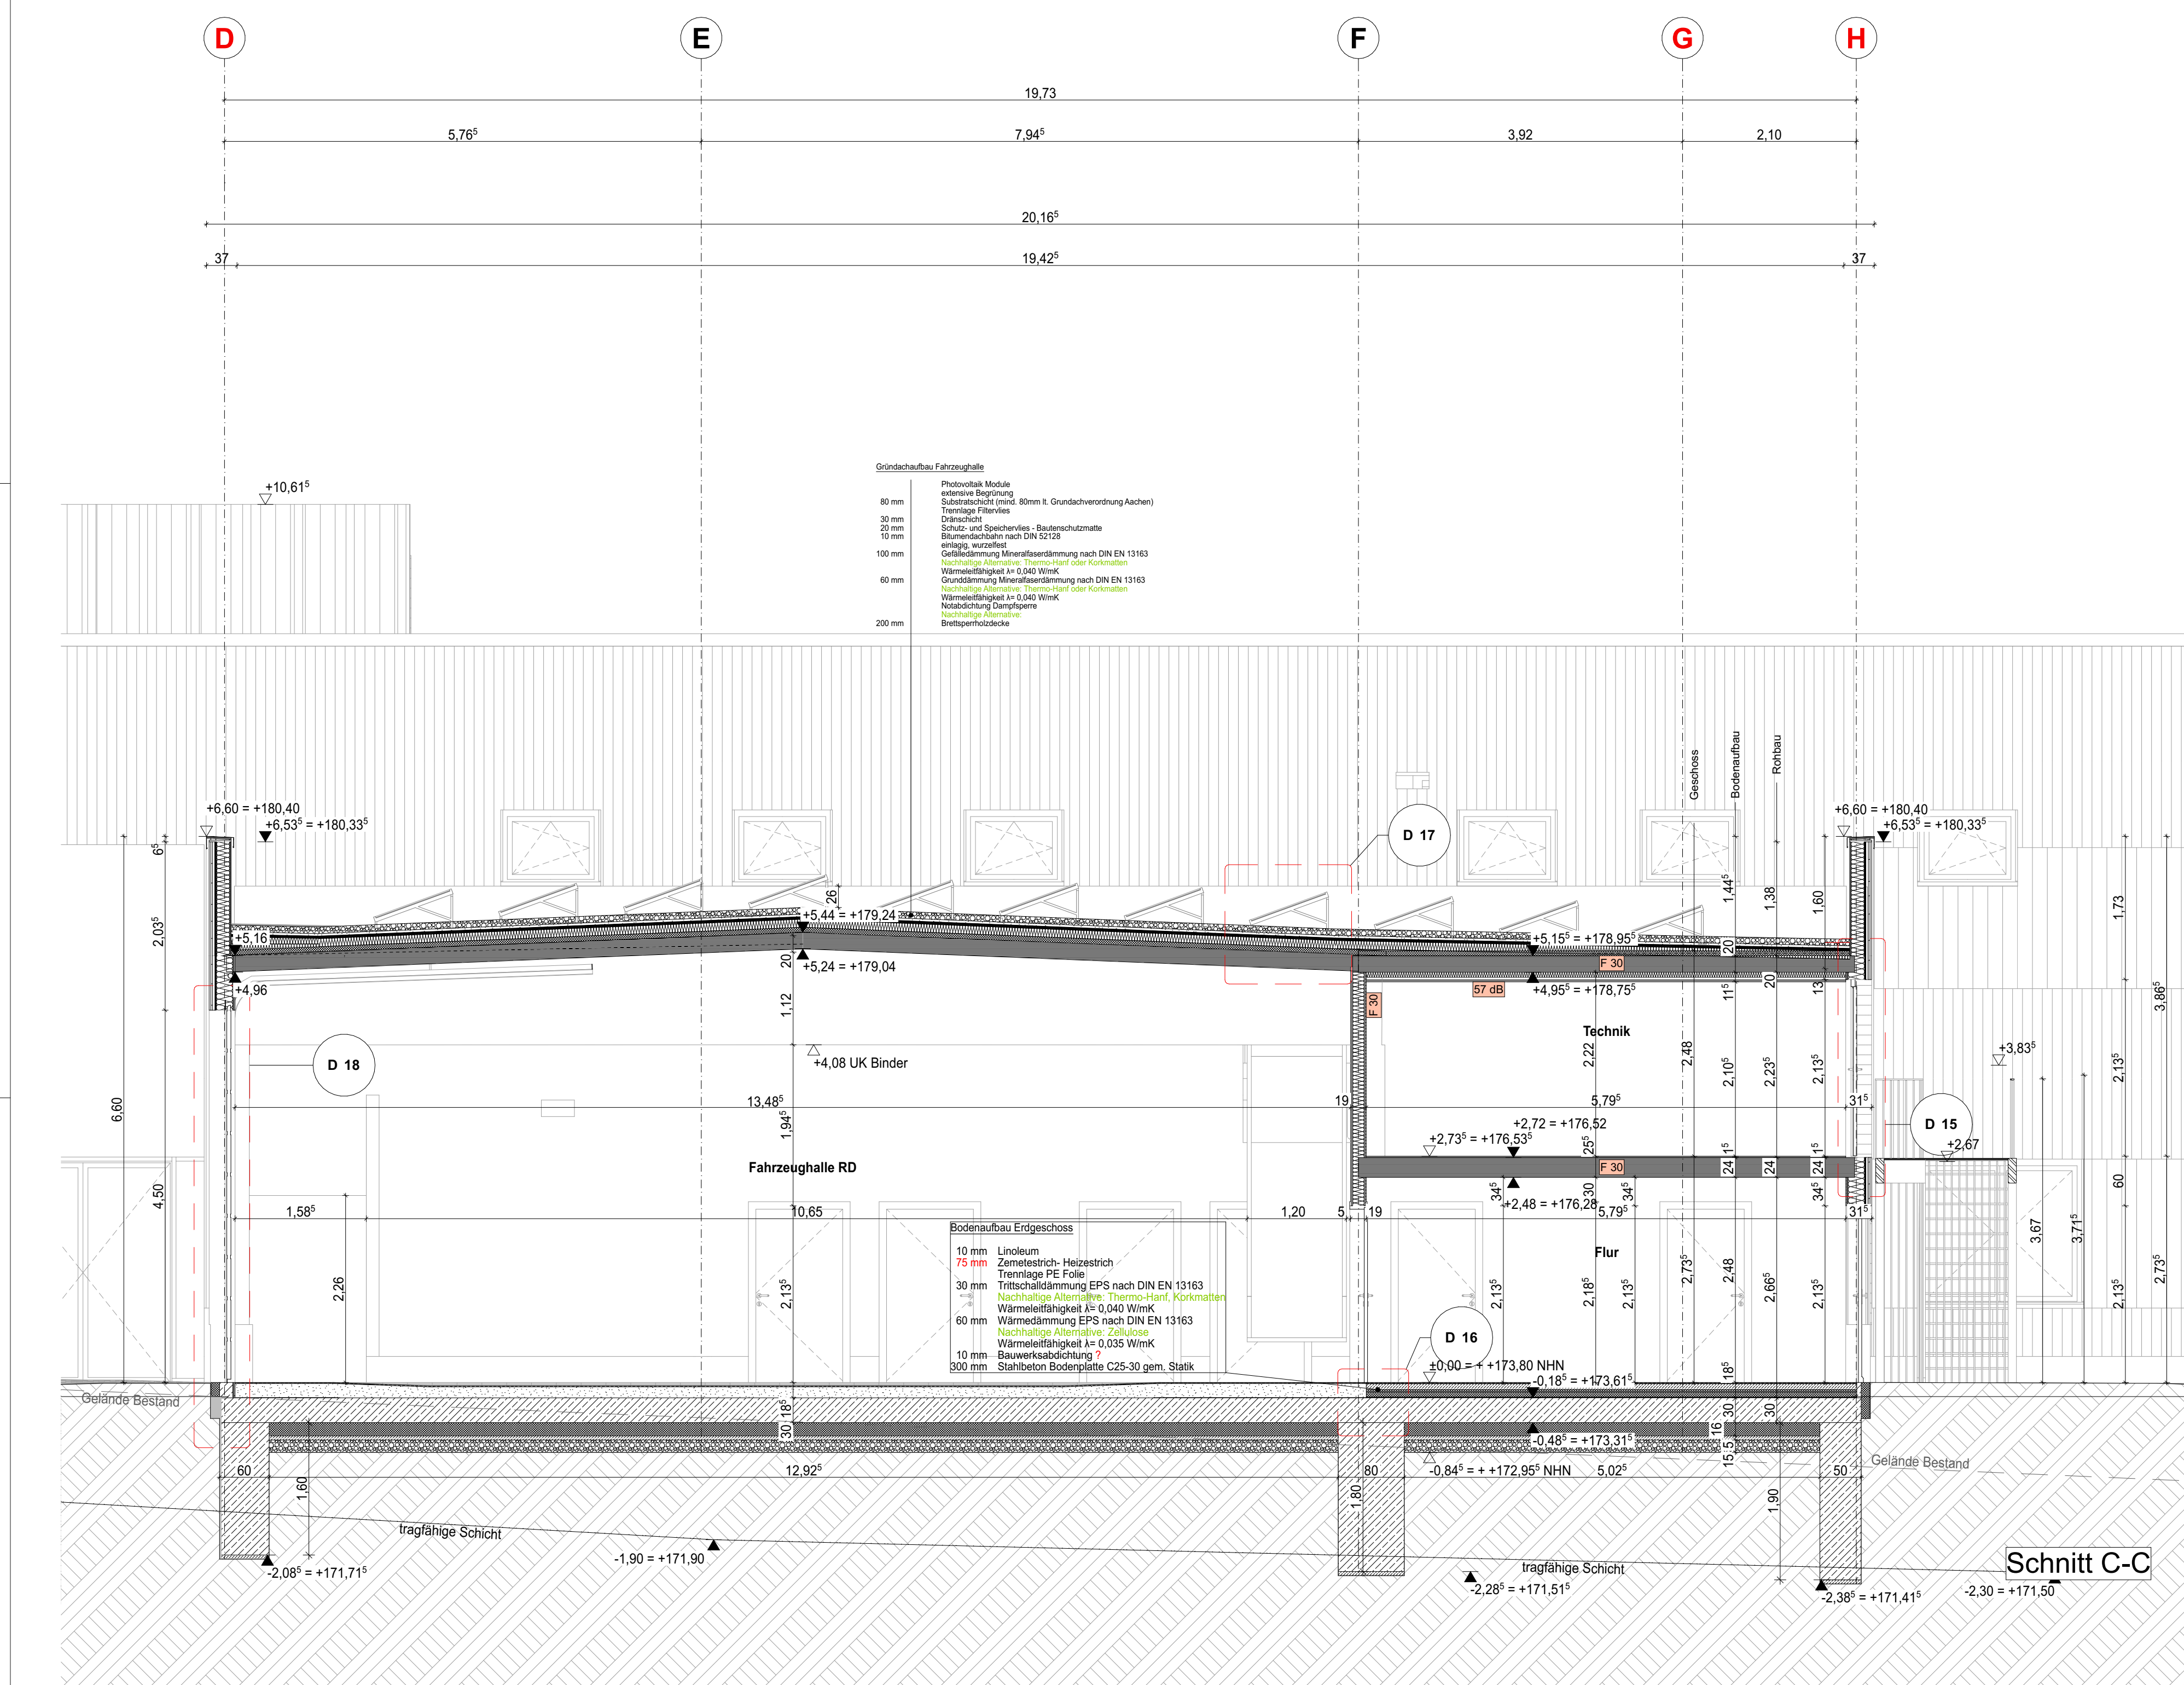

Fachplaner	Verfasser	eingearbeitete Planungsgrundlagen	Datum, Index
Die fertigungstechnischen und bauphysikalisch bestimmenden Angaben zur Konstruktion und Funktion sind vom Unternehmer eigenverantwortlich nachzuprüfen, einschließlich der Maße mit den örtlichen Gegebenheiten auf der Baustelle (Höhenangaben bezogen auf OK F FB).			
Alle Angaben sind mit den Statikplänen eigenverantwortlich zu vergleichen.			
Verlauf des Geländebaukörpers gemäß Plan und Absteckung Vermesser.			
Bei Unstimmigkeiten ist die Bauleitung umgehend zu verständigen und mit dem planenden und ausführenden Architekten, sowie mit dem Statiker vor Ausführung abzustimmen.			
Der Ausführende ist verpflichtet, den Auftraggeber auf etwaige Unstimmigkeiten der Ausführungsunterlagen hinzuweisen (VOB/B, § 3.3).			
Die Angaben des Holzschutzgutachtens, des Bodengutachtens, des Wärmeschutznachweises und des Schallschutznachweises sind verbindlich und bei der Ausführung zu beachten und einzuhalten.			
Nur von Architekt und Statiker freigegebene Pläne mit dem aktuellsten Index dürfen zur Ausführung verwendet werden.			
A	22.04.2026	Unterlagen Fachplaner eingearbeitet, Geschosshöhen geändert	RS
Index	Datum	Änderung	Bearbeiter
Bauvorhaben			
Neubau eines Feuerwehrgerätehauses und Rettungswache			
Roder Weg 7 52072 Aachen - Richterich			
Grundstück Gemarkung Richterich - Flur 5 - Flurstück 1428			
			
Höhenfestlegung OK F FB $\pm 0.00 = 173,80 \text{ m ü. NN}$			
Bauherr			
STADT AACHEN Gebäudemanagement E26			
Herr Jens Hauschild Lagerhausstraße 20 52064 Aachen			
Architekt			
mescherowsky architekten GmbH			
Gesellschaft für Architektur und Generalplanung mbH Bachstraße 22 52066 Aachen			
Telefon (0241) 477 81-0 Telefax (0241) 477 81-11 info@mescherowsky.de www.mescherowsky.de			
Planungsstand			
AUSFÜHRUNGSPLANUNG / WERKPLANUNG			
Planinhalt			
Schnitt C-C, D-D			
Blattgröße	Bearbeiter	Datum (verändert)	Datum (Druck / Färbung)
1189 x 420 mm	RZ / RS	22.04.2026	22.04.2026
Projektnummer	Maßstab	Plannummer	Index
482	1:50	05.02.03	A