




G2 G1 F2 F1 E2 E1 D2 D1 C2 C1 B2 B1 A2 A1

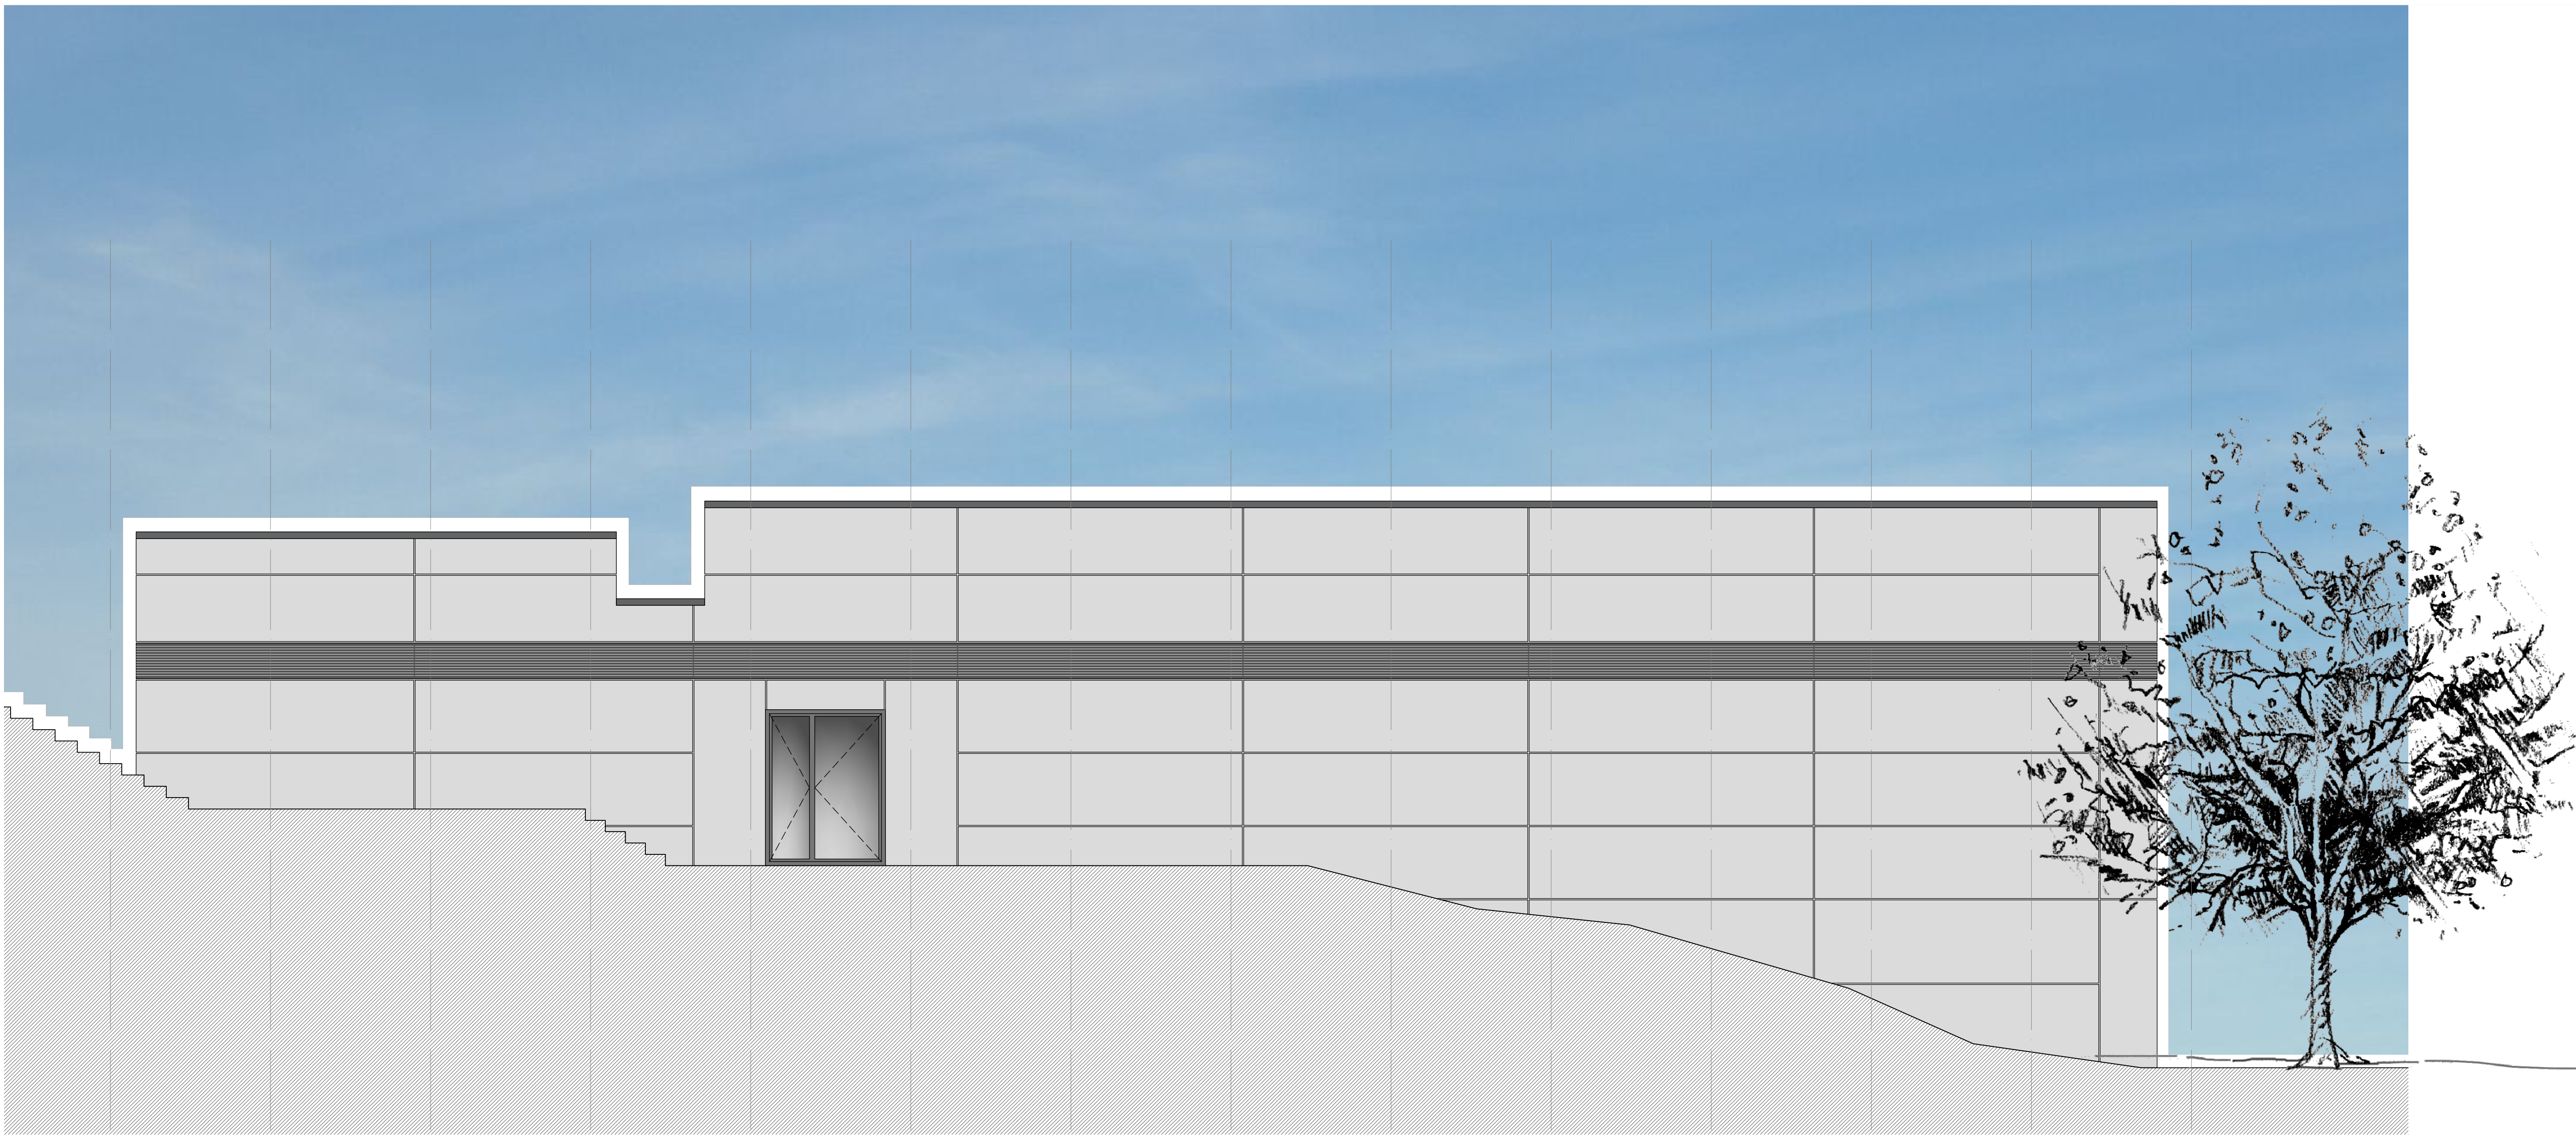

41 42 43 44 45 46 47 48 49 50 51 52 53 54 55

Fassadenplatten - Rieder Facades:
Concrete Skin, standard, silvergrey, ferro light
Maximales Plattenmaß 5000 / 1510


Legende Ausführungsplanung

OKFF	Oberkante Fertigfußboden	UZ	Unterzug	H	Heizung
OKRF	Oberkante Rohfußboden	UZ	Überzug	S	Sanitär
UKD	Unterkante Decke	ROL	Rolladenkasten	E	Elektro
H	Höhe	FT	Fertigteil	L	Lüftung
LH	lichte Höhe	FST	Fertigsturz	K	Klima

	Bezugspunkt		PVC		Deckendurchbruch
	Mauerwerk		Teppich / Nadelfitz		Deckenaussparung
	Stahlbeton		Fliesen		Bodendurchbruch
	Betonfertigteil		Natursteinfliesen		Bodenaussparung
	Estrich		Holz		Wanddurchbruch
	Dämmung		zweischaliges Mauerwerk		Wandaussparung
	Hartschaumdämmung		Mauerwerk mit WDVS		Sonnenschutz Motor
	Mauerwerk Ansicht		GK-Wand		Sonnenschutz Blende
	Rasterdecke		Vorsatzschale		
	Alu-Paneeldecke		Isowand		
	Bestand				

Legende Brandschutz

	Feuerlöscher		Brandmeldezentrale		F 30 Wand
	Handfeuermelder		Feuerwehri-formationszentrale		Feuerwehri-mmentend, fh
	Rauch- und Wärmeabzug		Feuerwehri-Bedienfeld		F 60 Wand
	RWA Bedienstelle		Feuerwehri-Anzeigetafel		hochfeuerhemmend, hf
	Blitzleuchte		Feuerwehri-Schleissdepot		F 90 Wand
	Fluchtweg		dicht- und selbstschließende Tür		Feuerbeständig, fb
	Fluchtwegrichtung		rauchdicht- und selbstschließende Tür		Bauart Brandwand
	Notausstieg als 2. Rettungsweg		rauchdicht- und selbstschließende Tür, feuerhemmend		Brandwand
	NA		rauchdicht- und selbstschließende Tür, feuerbeständig		Haupteingang / interne Erschließung
			rauchdicht- und selbstschließende Tür, feuerbeständig		Notwendiger Flur / Treppenhaus

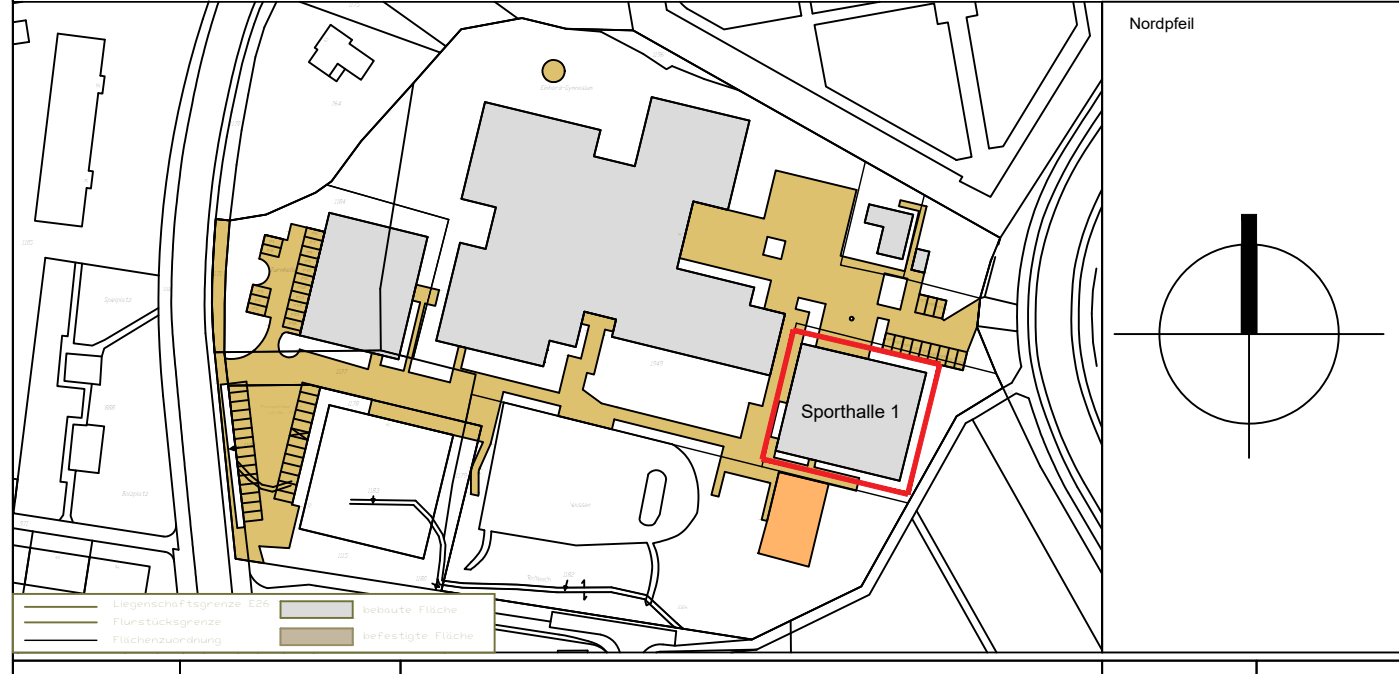

B	03.03.2025	Überarbeitung Gebäudemanagement und Ansicht, Anpassung des Gebäudes			
A	23.09.2025	Anpassung TGA, Weiterführung Ausführungsplanung, Änderung gen. Wünsche Bauherr			
Info	Datum	Änderungen	Ursache	gezeichnet	geprüft

Bauherr:

Gebäudemanagement
der Stadt Aachen
Legienstr. 20
52066 Aachen
Tel. 0241 4320

Architekt:

Architekten Neuhoff
Pothmerstr. 10
52066 Aachen
Tel. 0241 51 82 0
Fax 0241 51 82 0 30

Hausarchitekt:

DSTR PLAN

Klobenbest.: 3
D - 52078 Aachen
Tel. 0241 9902220
Fax 0241 9902220
Mail info@str-plan.de

Bauvorhaben:	Einhard Gymnasium Aachen, Sanierung Sporthalle 1	Planinhalt:	Ausführungsplanung - AP1
Bauort:	Robert-Schuman-Straße 4, 52066 Aachen		
Planinhalt:	Ausführungsplanung - AP1		
Maßstab:	Planungsmaßstab	Projekt Nr.:	
Baufläche:	150	erstellt am:	02.09.2025
Baufläche:	1100 / 880	gezeichnet:	