
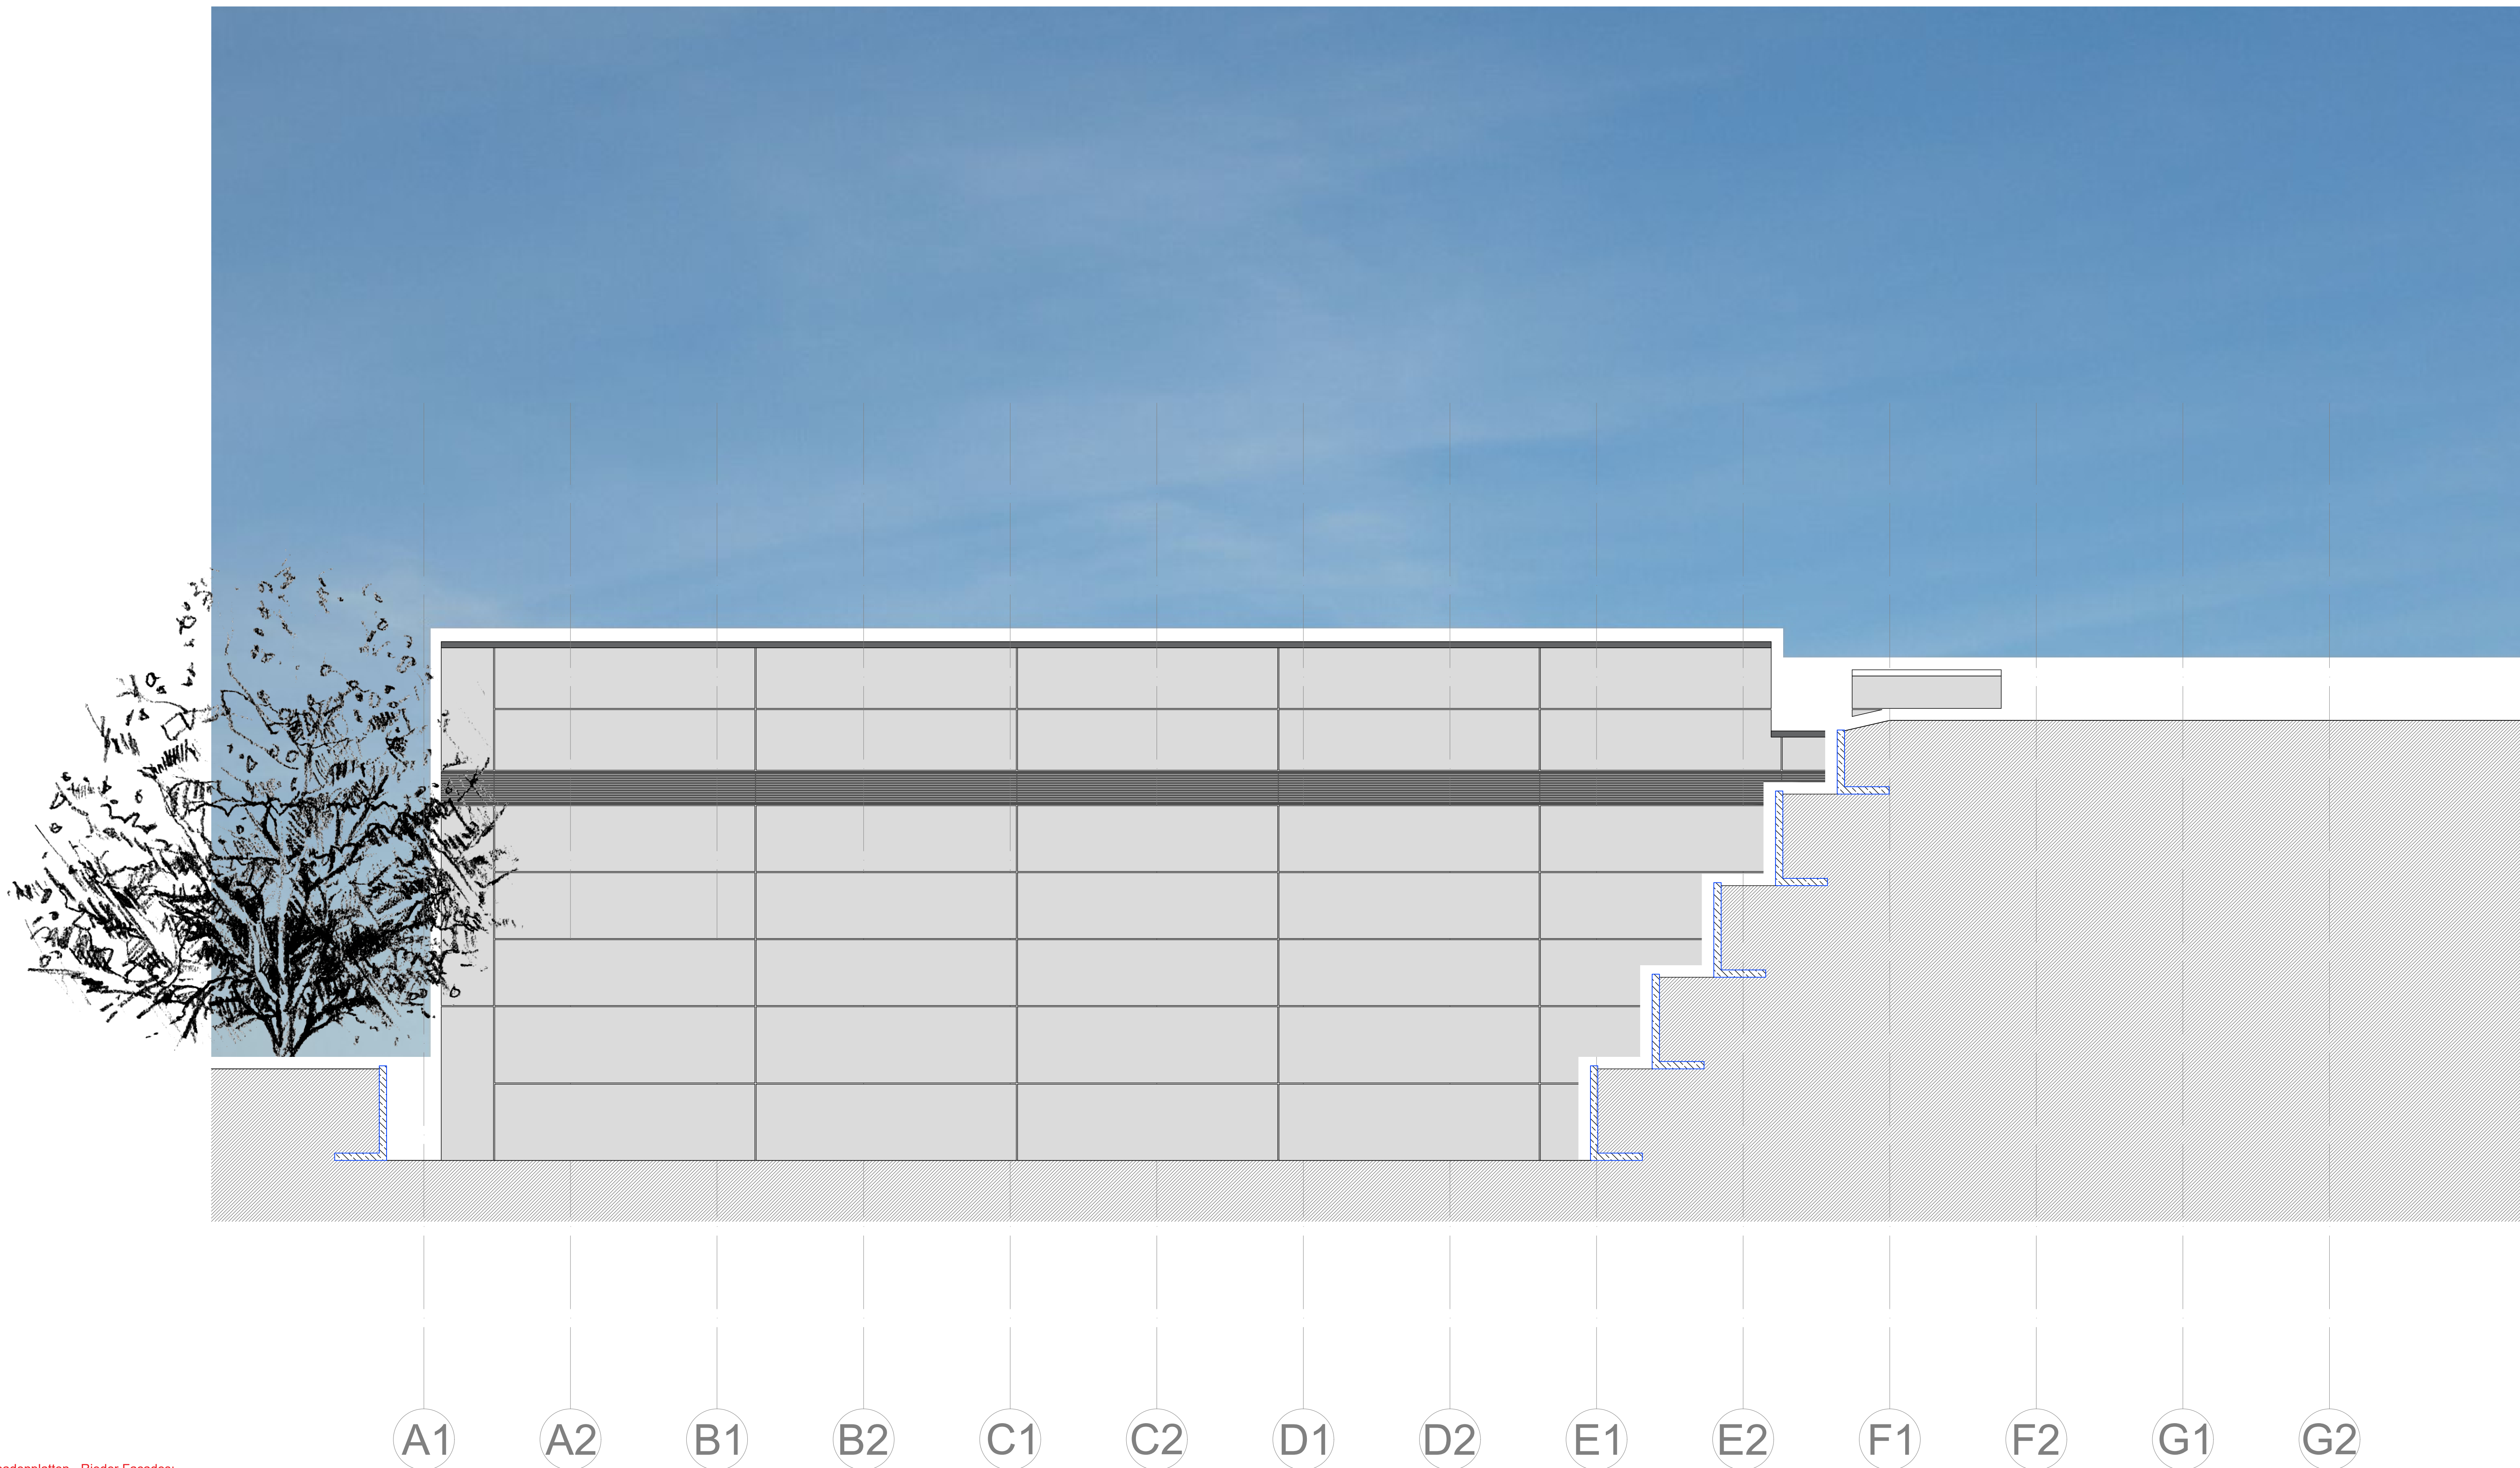


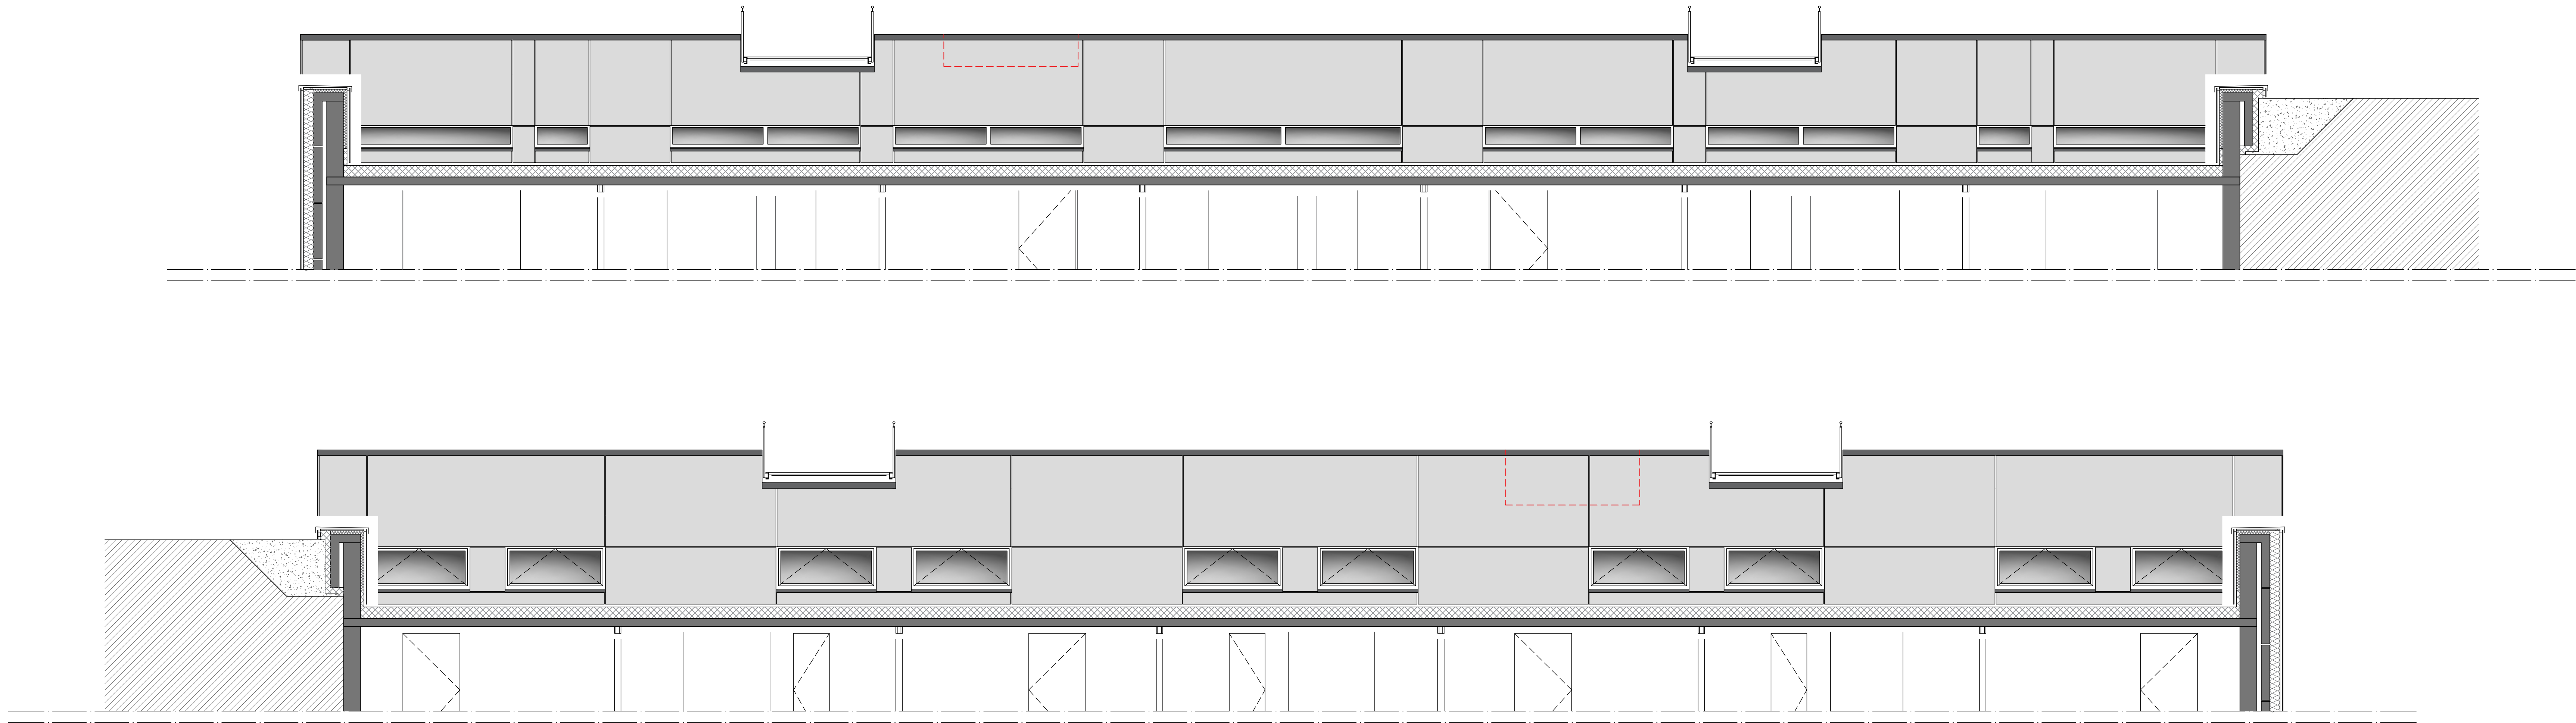

Legende Ausführungsplanung					
OKFF	Oberkante Fertigfußboden	UZ	Unterzug	H	Heizung
OKRF	Oberkante Rohfußboden	ÜZ	Überzug	S	Sanitär
UKD	Unterkante Decke	ROL	Rolladenkasten	E	Elektro
H	Höhe	FT	Fertigteil	L	Lüftung
LH	lichte Höhe	FST	Fertigsurz	K	Klima

	Bezugspunkt		PVC		DD	Deckendurchbruch
	Mauerwerk		Teppich / Nadelfitz		DA	Deckenaussparung
	Stahlbeton		Fiesen		BD	Bodendurchbruch
	Betonfertigteil		Natursteinfliesen		BA	Bodenaussparung
	Erdlich		Holz		WD	Wanddurchbruch
	Dämmung		zweischaliges Mauerwerk		WA	Wandaussparung
	Harthaarundämmung		Mauerwerk mit WDVS		WA	Wandaussparung
	Mauerwerk Ansicht		GK-Wand		SO	Sonnenschutz Motor
	Rasterdecke		Vorsatzschale		SO	Sonnenschutz Blende
	Alu-Paneeldecke		Isowand			
	Bestand					

Legende Brandschutz					
	Feuermelder		Brandmeldezentrale		F 30 Wand
	Handfeuermelder		Feuerwehr-Infoszentrale		Feuerhemmend, fh
	Rauch- und Wärmeabzug		Feuerwehr-Bedienfeld		F 60 Wand
	RWA Bedienstelle		Feuerwehr-Anzeigetafel		hochfeuerhemmend, hf
	Blitzleuchte		Feuerwehr-Schlüsseldepot		F 90 Wand
	Fluchtweg		dicht- und selbstschließende Tür		feuerbeständig, fb
	Fluchtwegbeleuchtung		rauchdicht- und selbstschließende Tür		Bauart Brandwand
	Notausstieg als 2. Rettungsweg		rauchdicht- und selbstschließende Tür, feuerhemmend		Brandwand
	> 0,90 x 1,20 m - BRH < 1,20m		rauchdicht- und selbstschließende Tür, feuerbeständig		Hauptgang / interne Erschließung
					Notwendiger Flur / Treppenhaus

D	03.03.2025	Überarbeitung Brandschutz und Rauch- Abzug im Gebäude			
C	03.12.2025	Ergänzung Treppenhäuser Fluchtweg, Überarbeitung Gebäudeschutz			
B	28.11.2025	Ergänzung Anzeichen-Zeichensystem			
A	23.09.2025	Anweisung TGA, Weiterführung Ausführungsplanung, Änderung gen. Wünsche Bauherr			
Info	Datum	Änderungen			

Bauherr:		Gebäudemanagement der Stadt Aachen Lagerhausstr. 20 52066 Aachen Tel. 0241 4320			
Datum: Unterschrift		Architekt:		Hauttechnik:	

Bauvorhaben: Einhard Gymnasium Aachen, Sanierung Sporthalle 1					
Bauort: Robert-Schuman-Straße 4, 52066 Aachen					
Planinhalt:			Planinhalt:		
Ansichten - 2			Ausführungsplanung - AP1		
Maßstab:			Projekt Nr.:		
1:50					
Blattgröße:			erstellt am:		
1100 / 880			gezeichnet:		
			02.09.2025		

Fassadenplatten - Rieder Facades:
Concrete Skin, standard, silvergrey, ferro light
Maximales Plattenmaß 5000 / 1510