



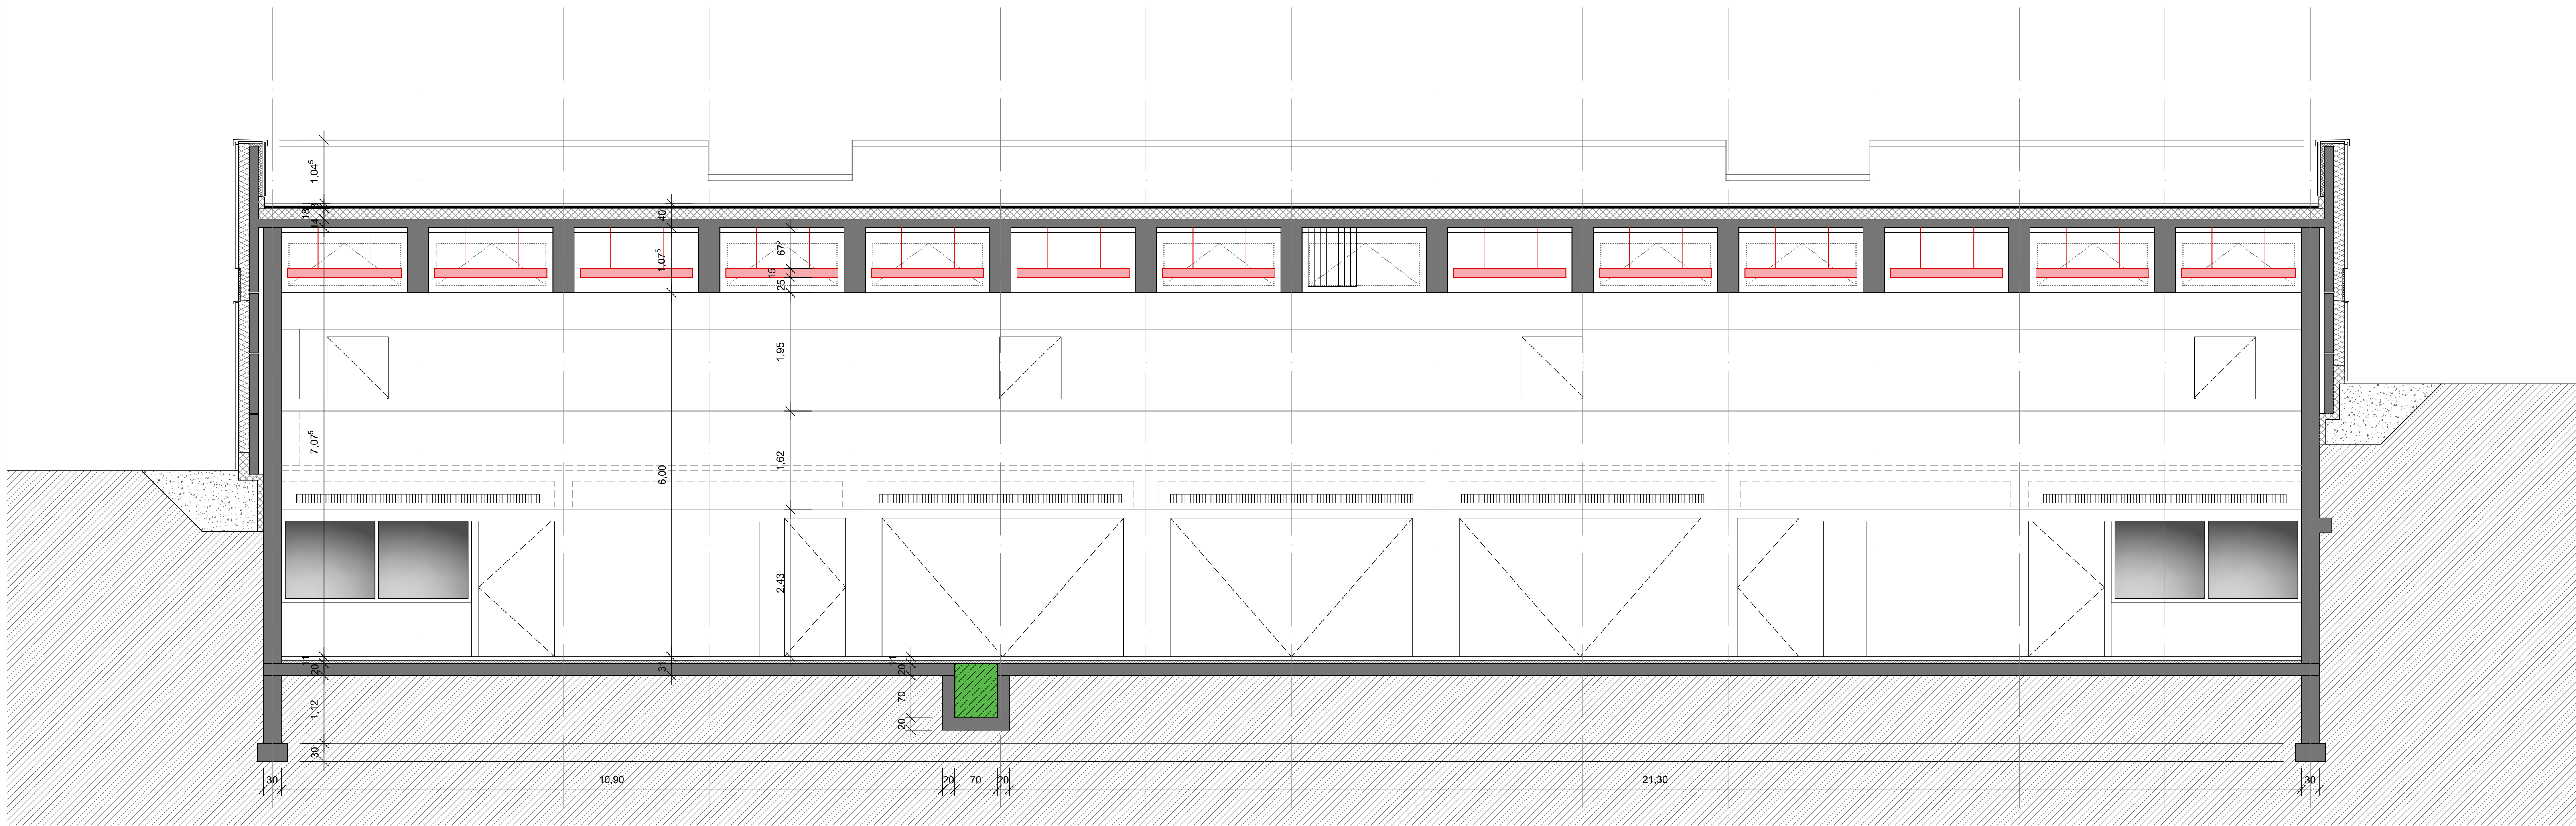

41 42 43 44 45 46 47 48 49 50 51 52 53 54 55

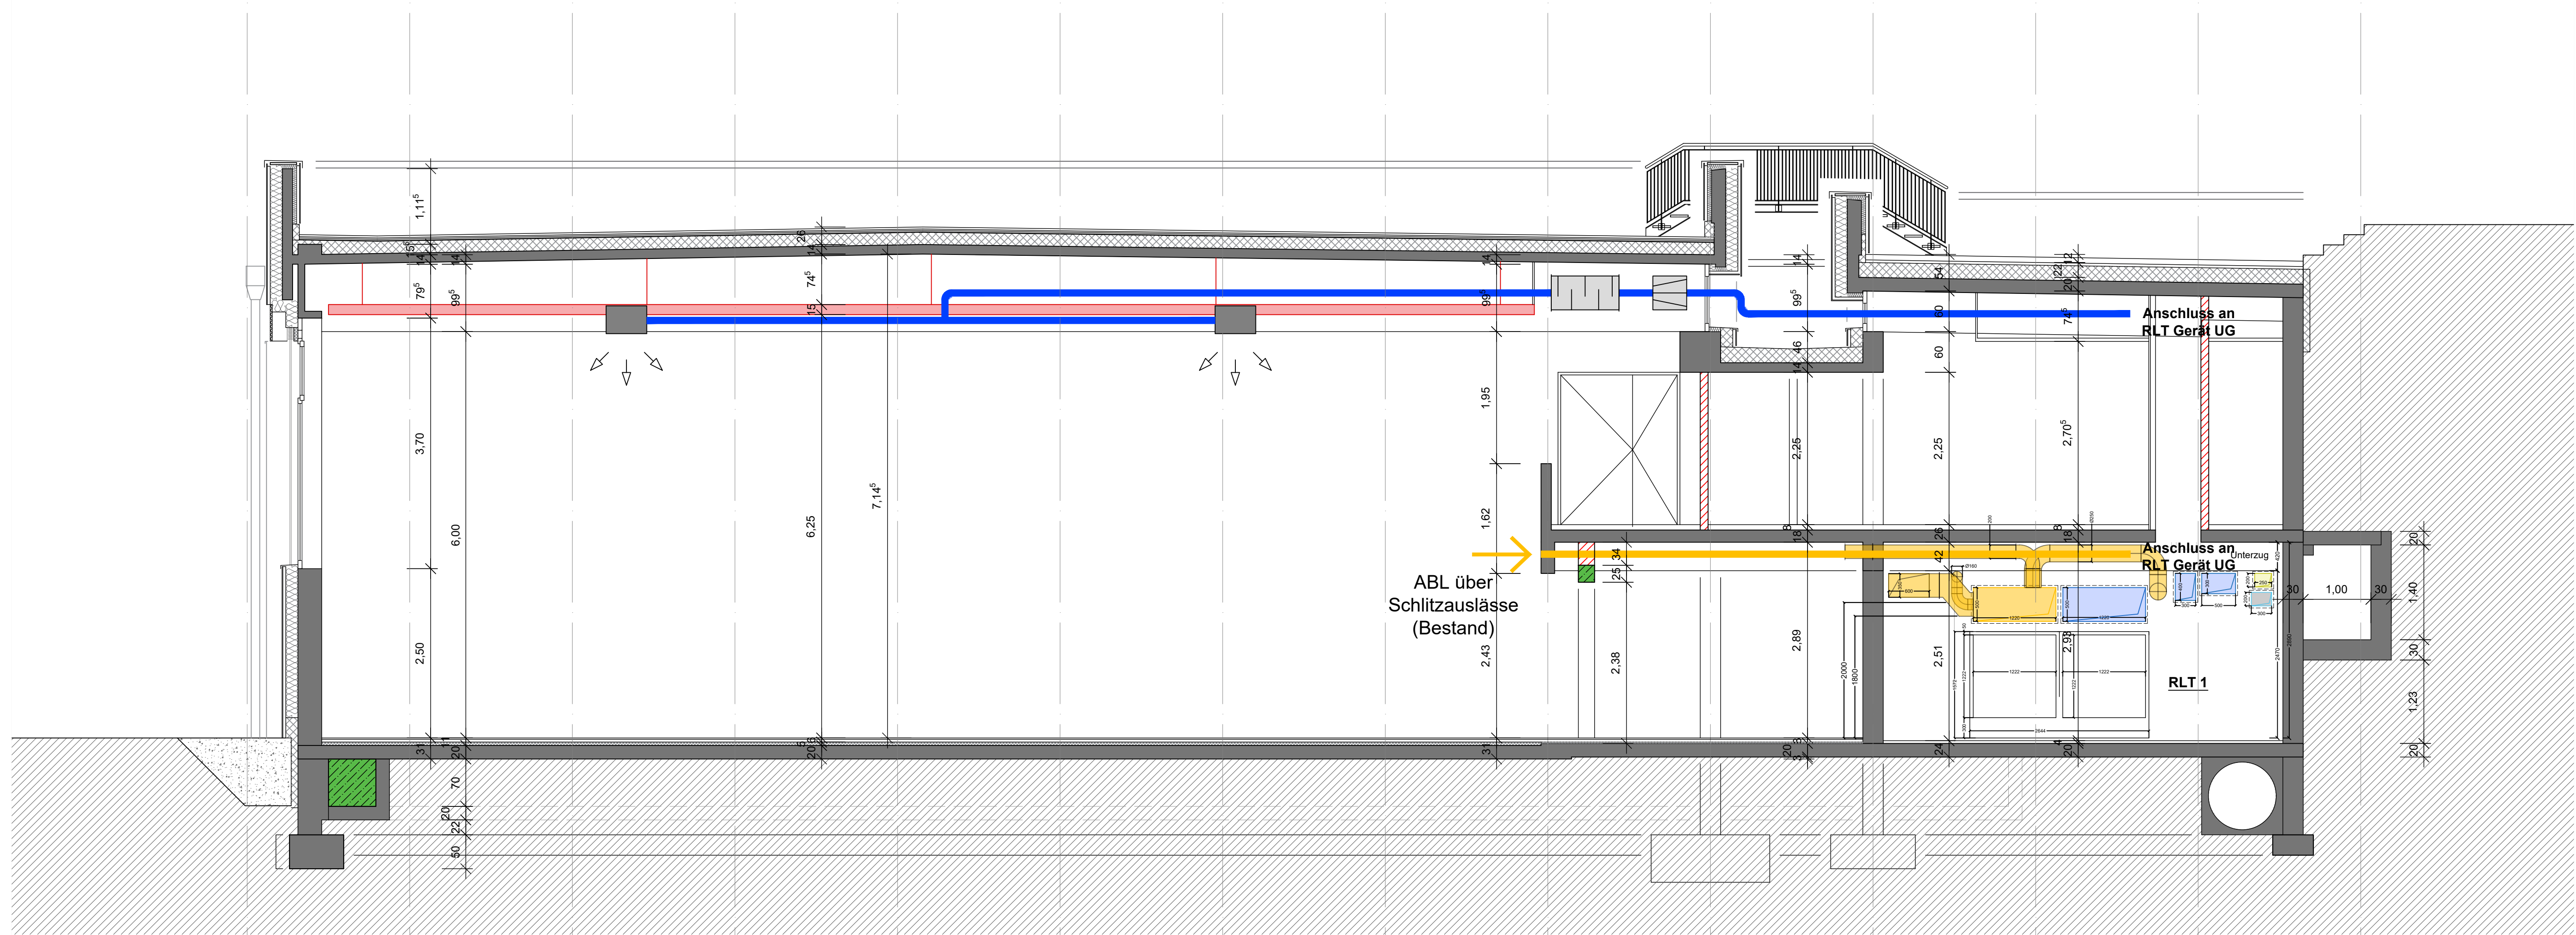

A1 A2 B1 B2 C1 C2 D1 D2 E1 E2 F1 F2 G1 G2


Legende Ausführungsplanung

OKFF	Oberkante Fertigfußboden	UZ	Unterzug	H	Heizung
OKRF	Oberkante Rohfußboden	UZ	Überzug	S	Sanitär
UKD	Unterkante Decke	ROL	Rollladenkasten	E	Elektro
H	Höhe	FT	Fertigteil	L	Lüftung
LH	lichte Höhe	FST	Fertigsurz	K	Klima

	Bezugspunkt		PVC		Deckendurchbruch
	Mauerwerk		Teppich / Nadelteppich		Deckenaussparung
	Stahlbeton		Fliesen		Bodendurchbruch
	Betonfertigteil		Natursteinfliesen		Bodenaussparung
	Estrich		Holz		Wanddurchbruch
	Dämmung		zweischaliges Mauerwerk		Wandaussparung
	Hartschaumdämmung		Mauerwerk mit WDVS		Sonnenschutz Motor
	Mauerwerk Ansicht		Vorstrichschale		Sonnenschutz Blende
	Rasterdecke		GK-Wand		
	Alu-Paneeldecke		Isolwand		
	Bestand				

Legende Brandschutz

	Feuerlöscher		Brandmeldezentrale		F 30 Wand
	Handfeuermelder		Feuerwehrlageanzeigende Zentrale		F 60 Wand

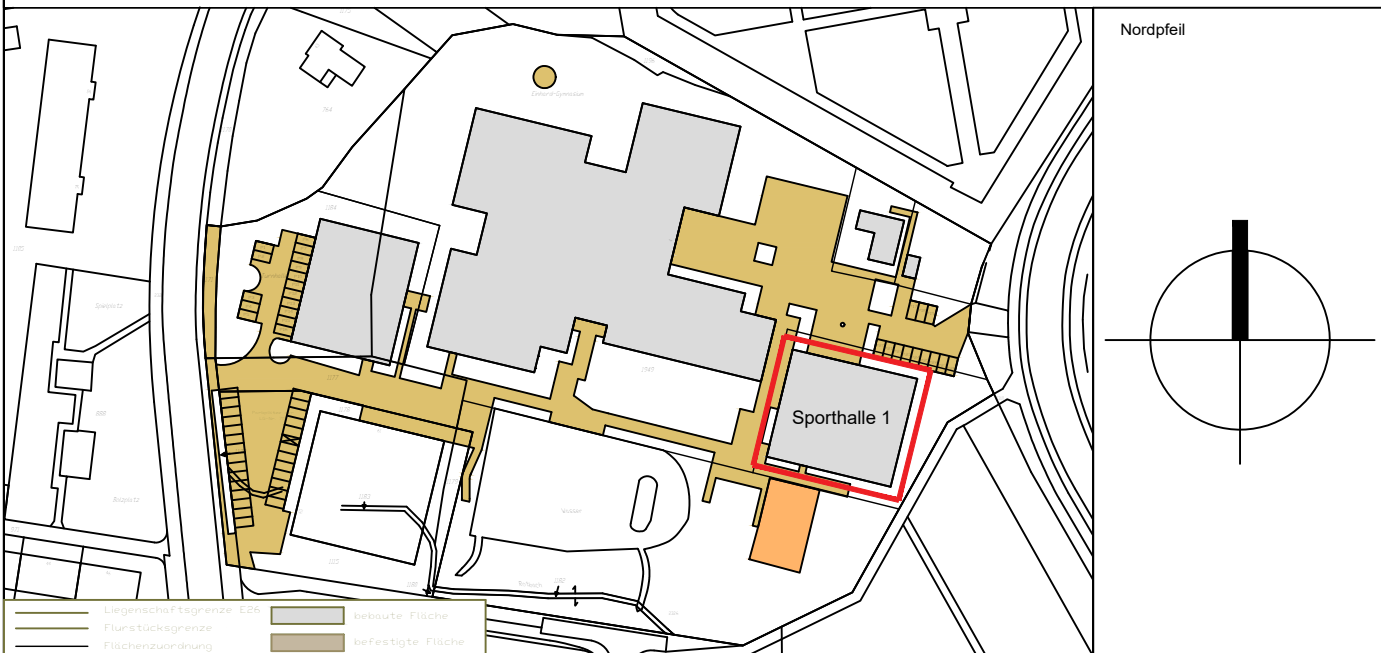

D	18.03.2025	Anpassung Untergang Untergang		
C	03.12.2025	Anpassung Untergang Untergang / Geschosshöhe an Bestand		
B	28.11.2025	Erweiterung Schnitt B-B, Überleitung Tonnage		
A	21.09.2025	Anpassung TGA, Weiterführung Ausführungplanung, Änderung gen. Wärmehaushalt		
Rev	Datum	Änderungen	Rev.	ggf.

Bauherr:	Gebäudemanagement der Stadt Aachen Legenauerstr. 20 52066 Aachen Tel. 0241 4320	stadt aachen gebäudemanagement
----------	--	-----------------------------------

Datum: Unterschrift	Architekt:	Hausarchitekt:	Kaufmann:
---------------------	------------	----------------	-----------

Bauvorhaben:	Einhard Gymnasium Aachen, Sanierung Sporthalle 1	Planinhalt:	Ausführungplanung - AP1
--------------	--	-------------	-------------------------

Maßstab:	Planummetrierung	Projekt Nr.:	
Blaßgröße:		erstellt am:	02.09.2025
		gezeichnet:	