




M 1:50

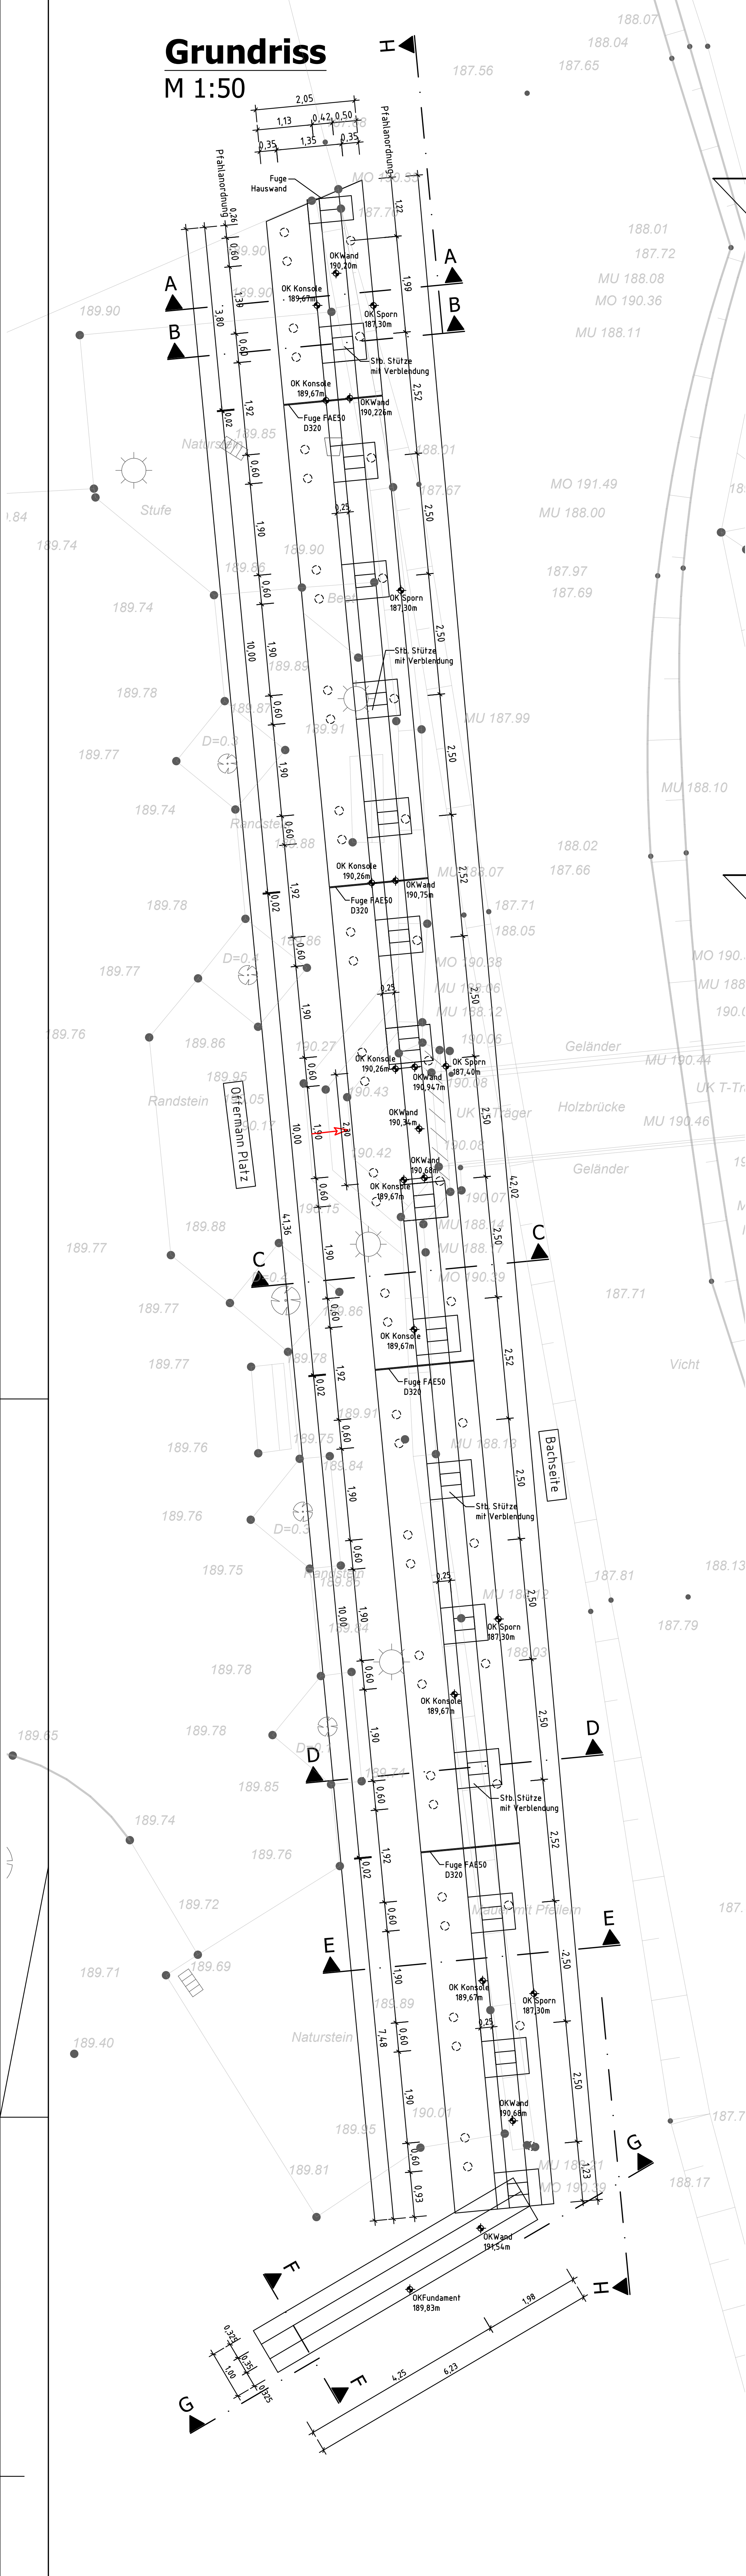


M 1:25

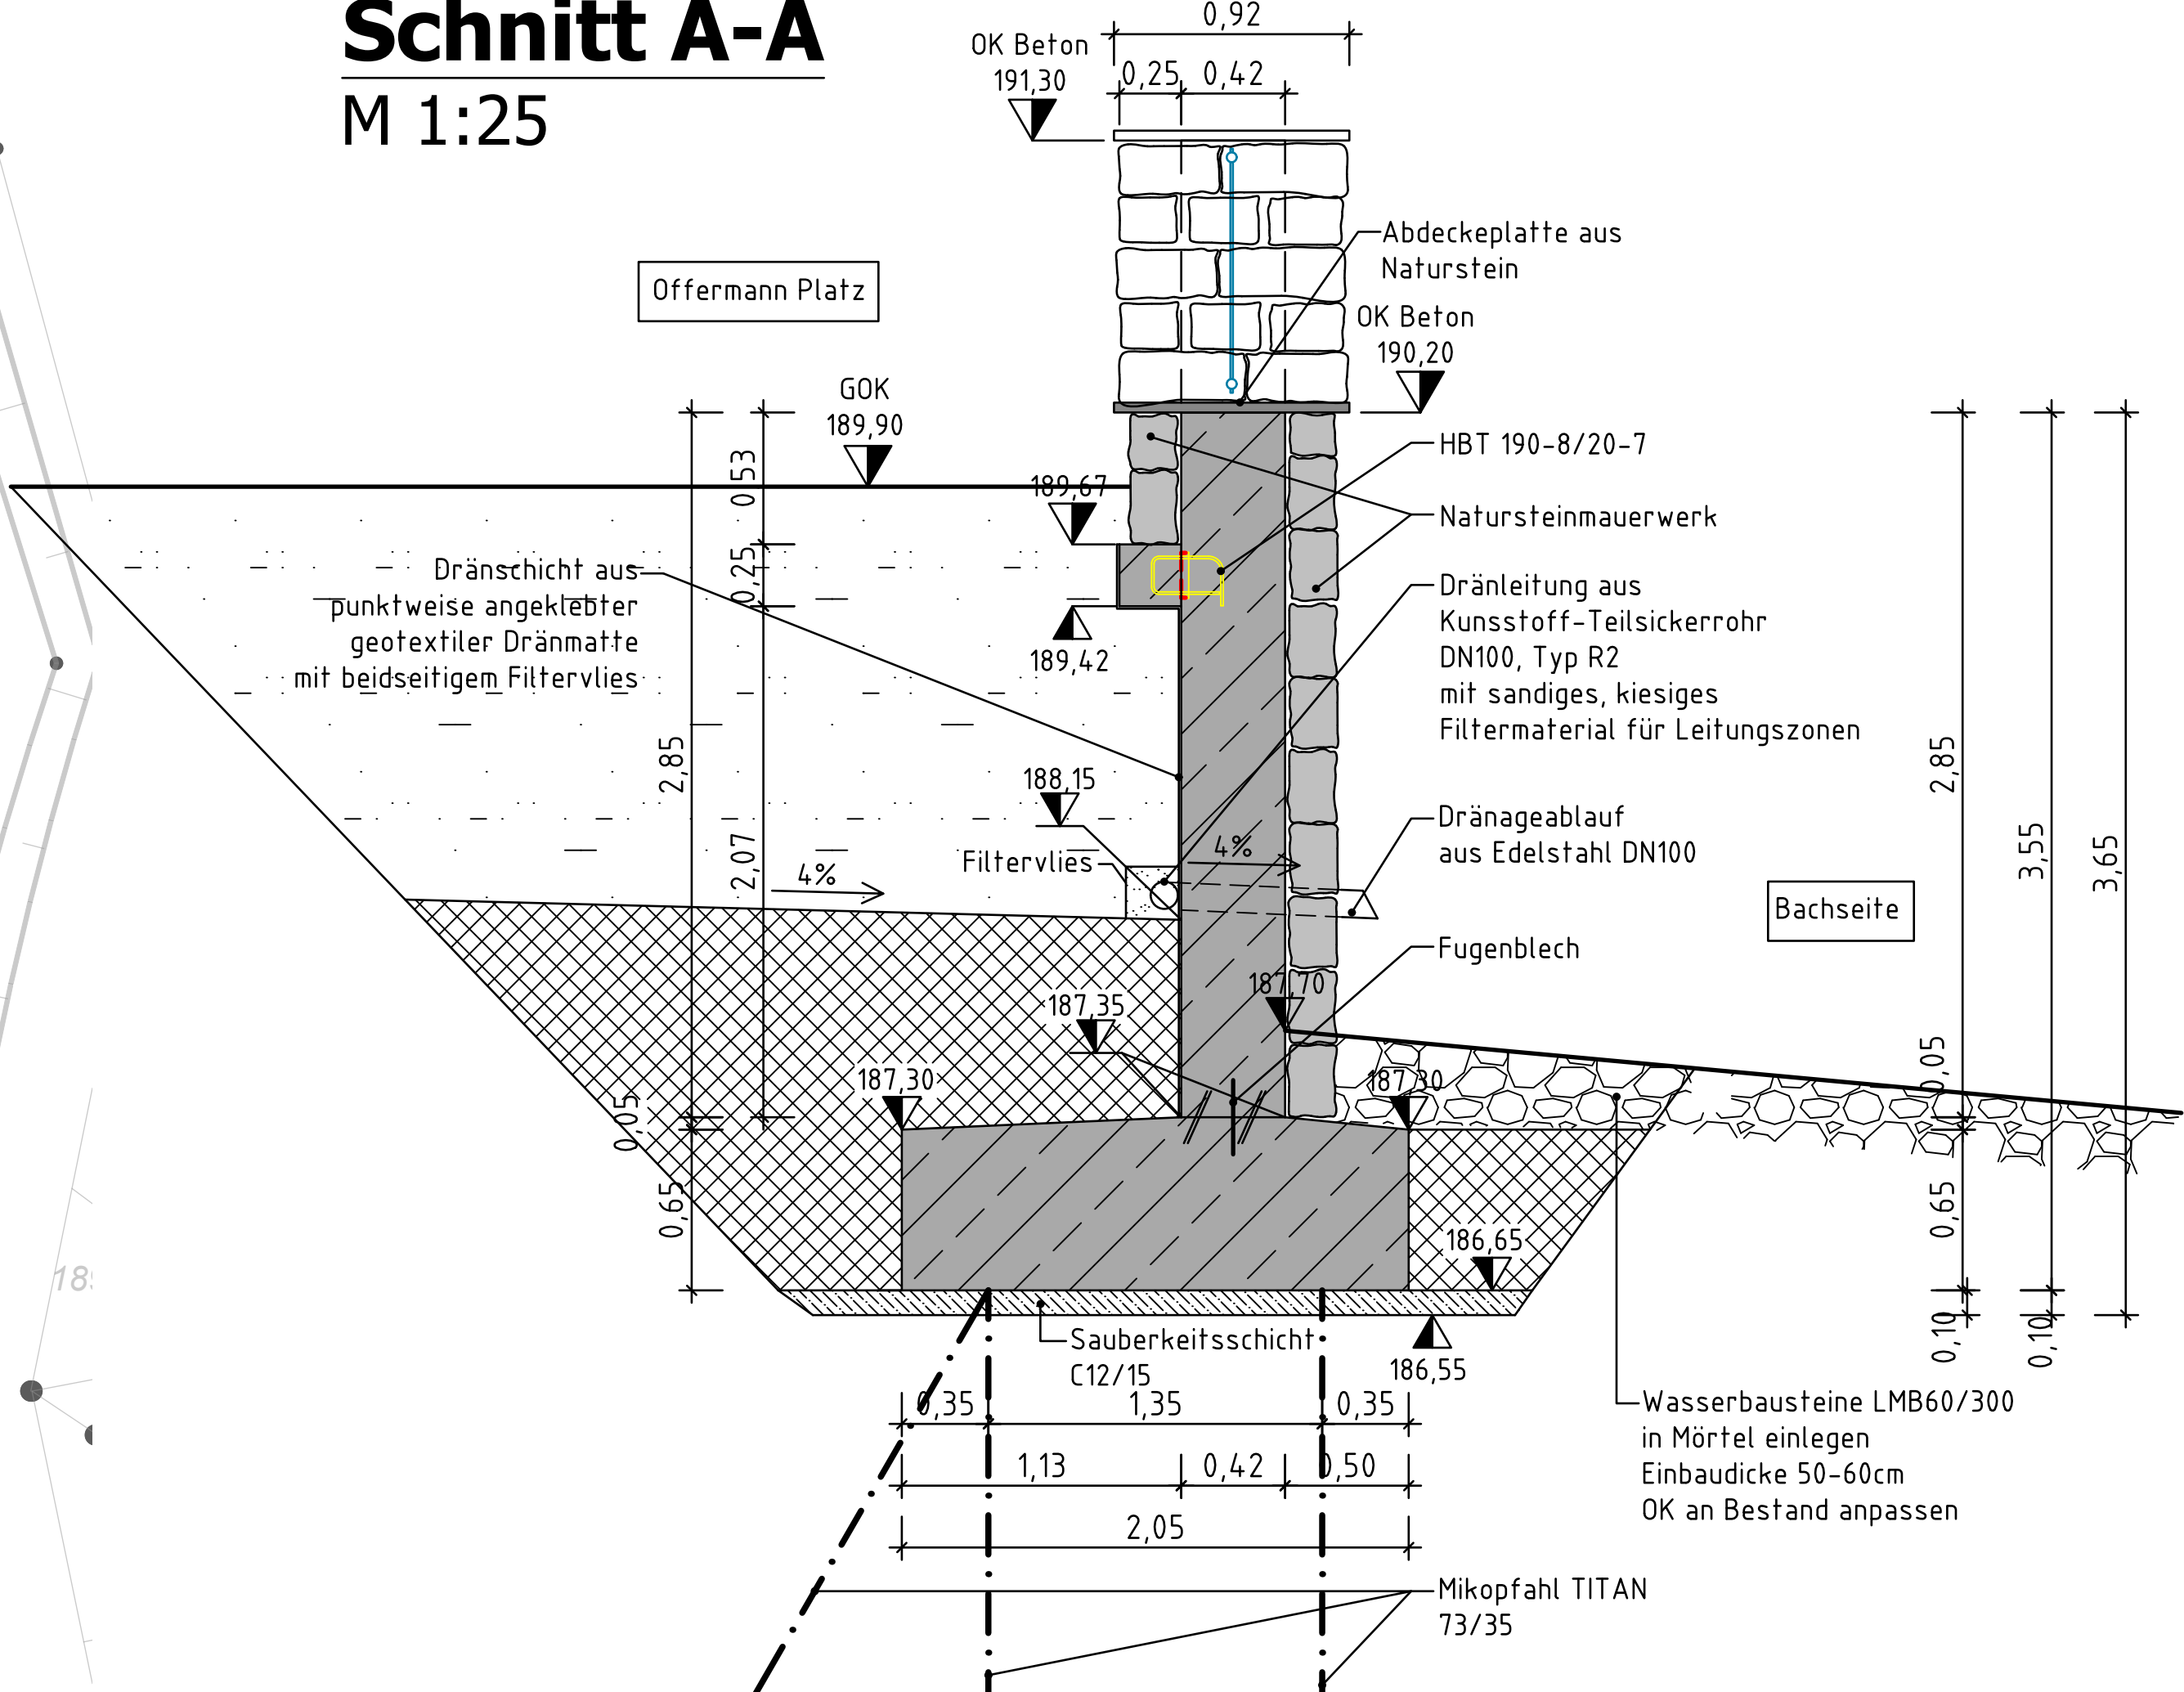


M 1:25

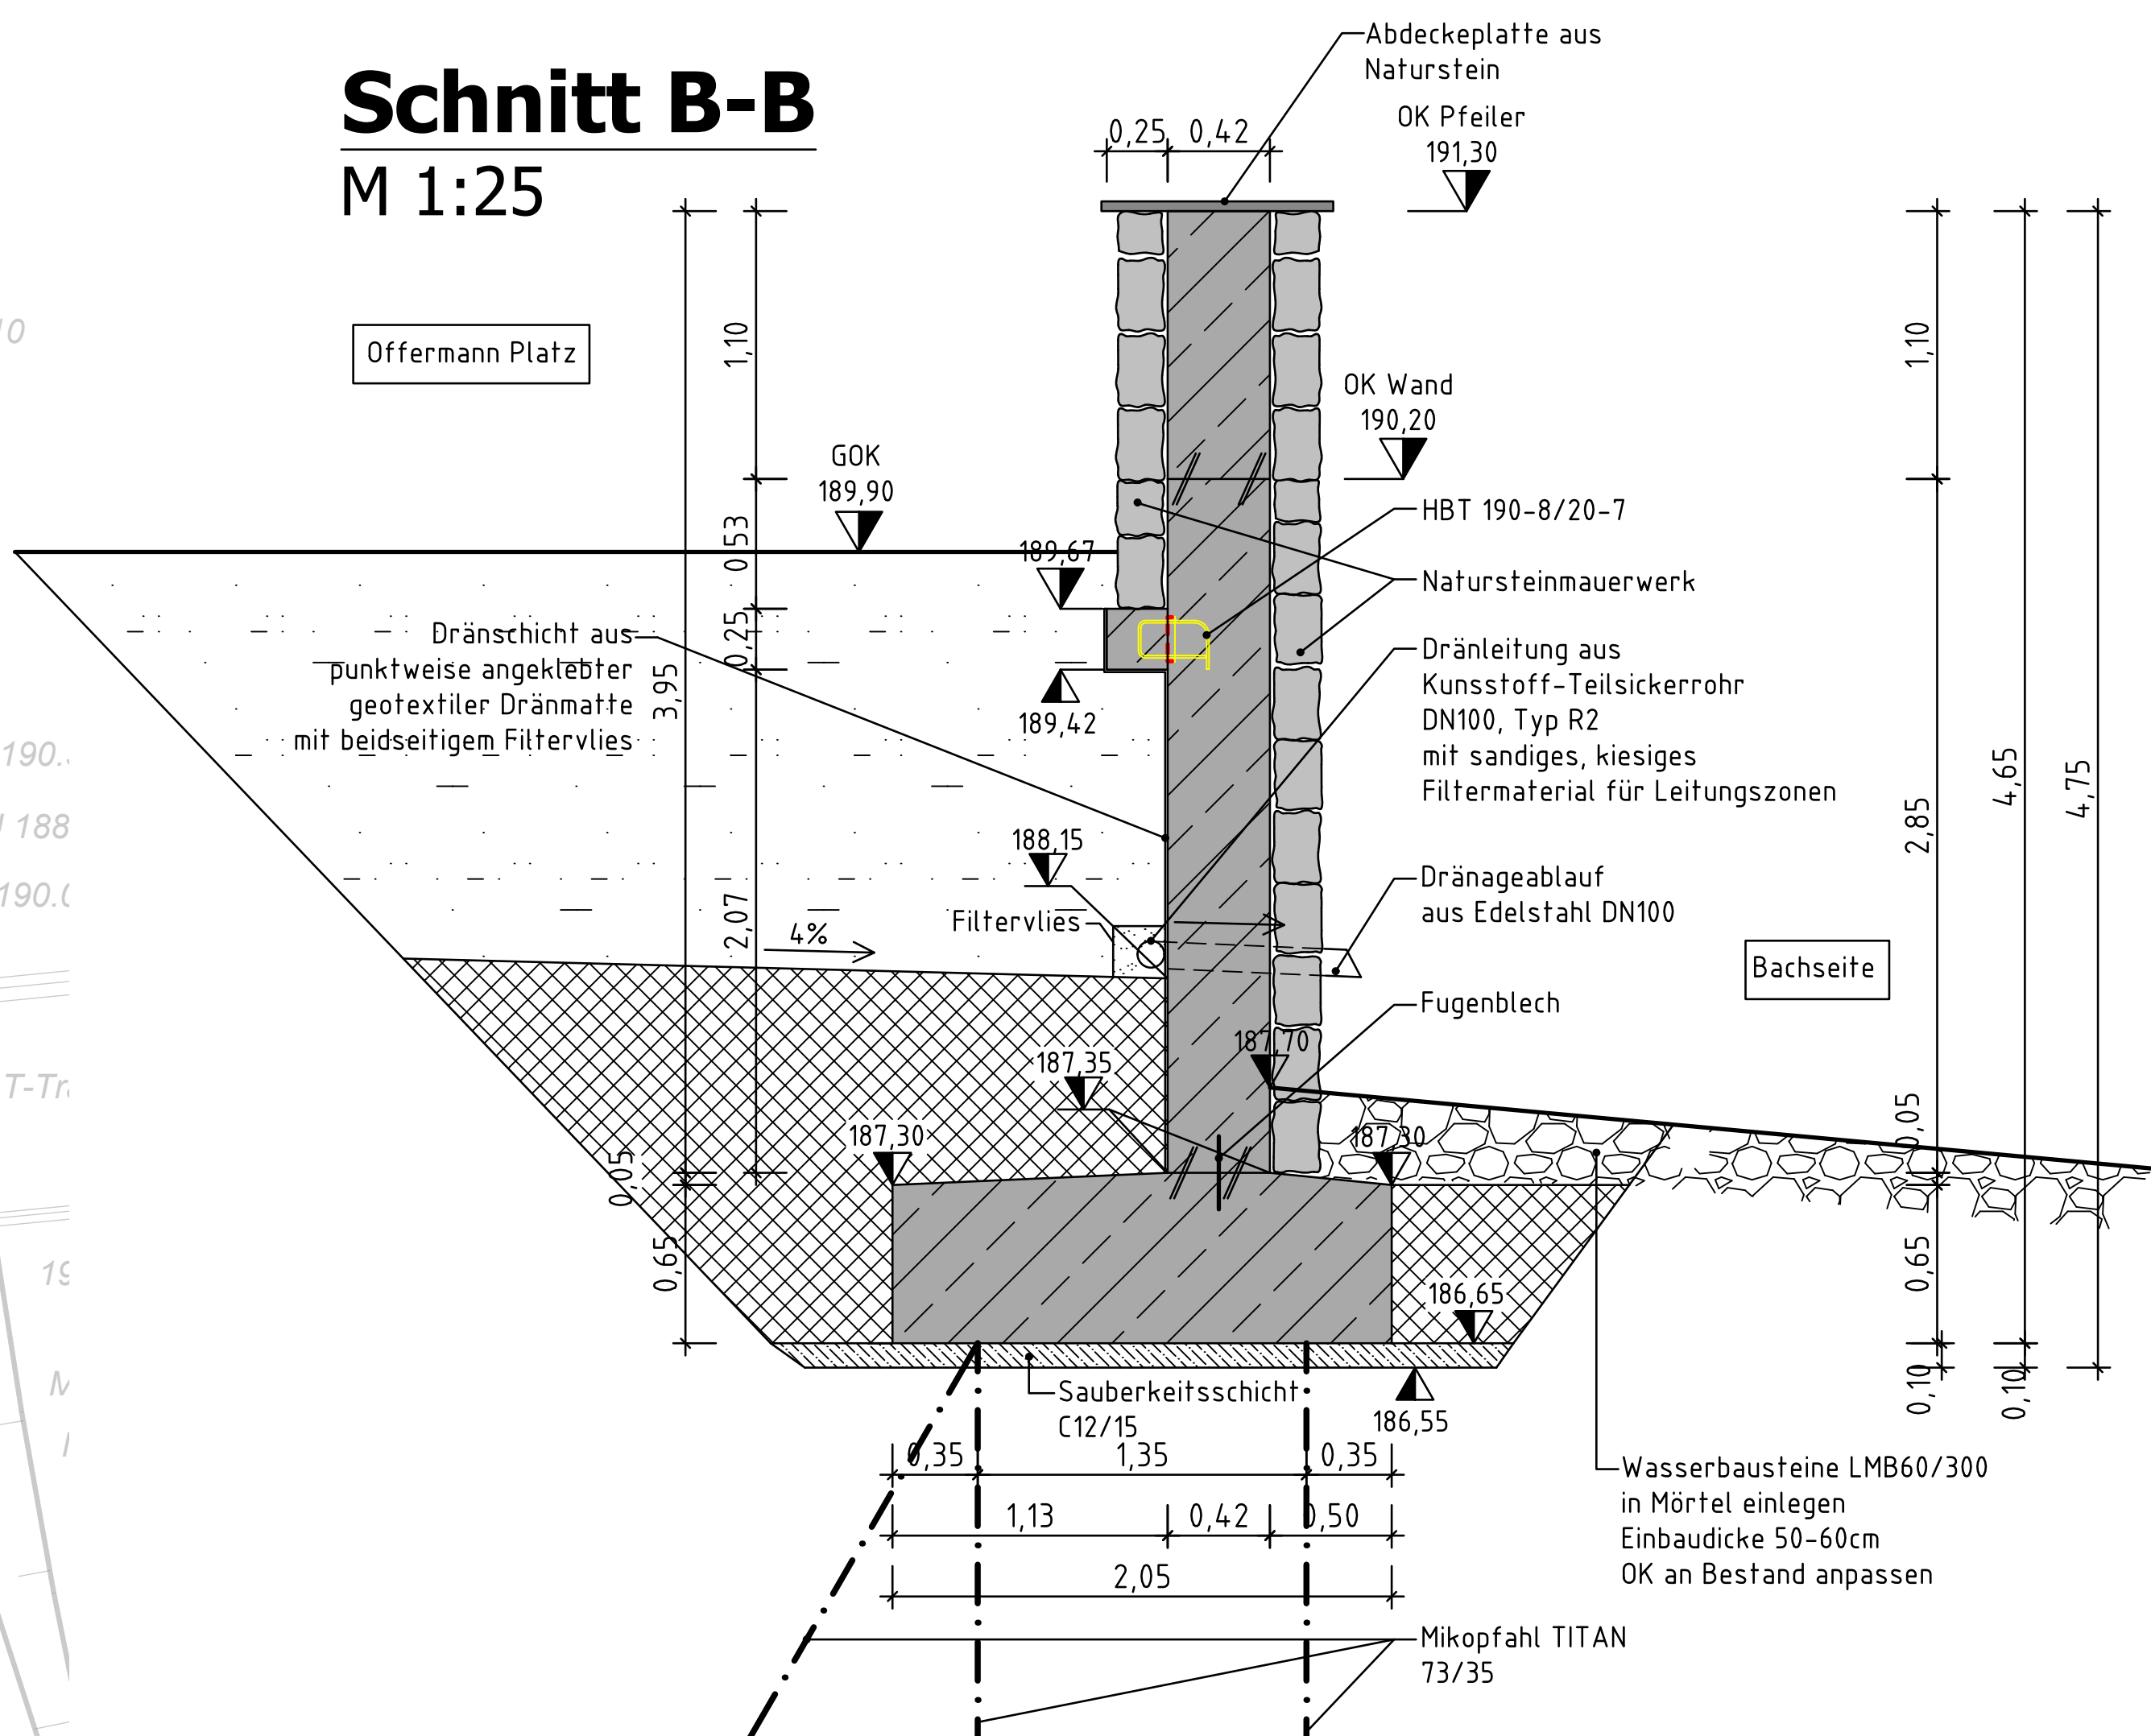


M 1:25

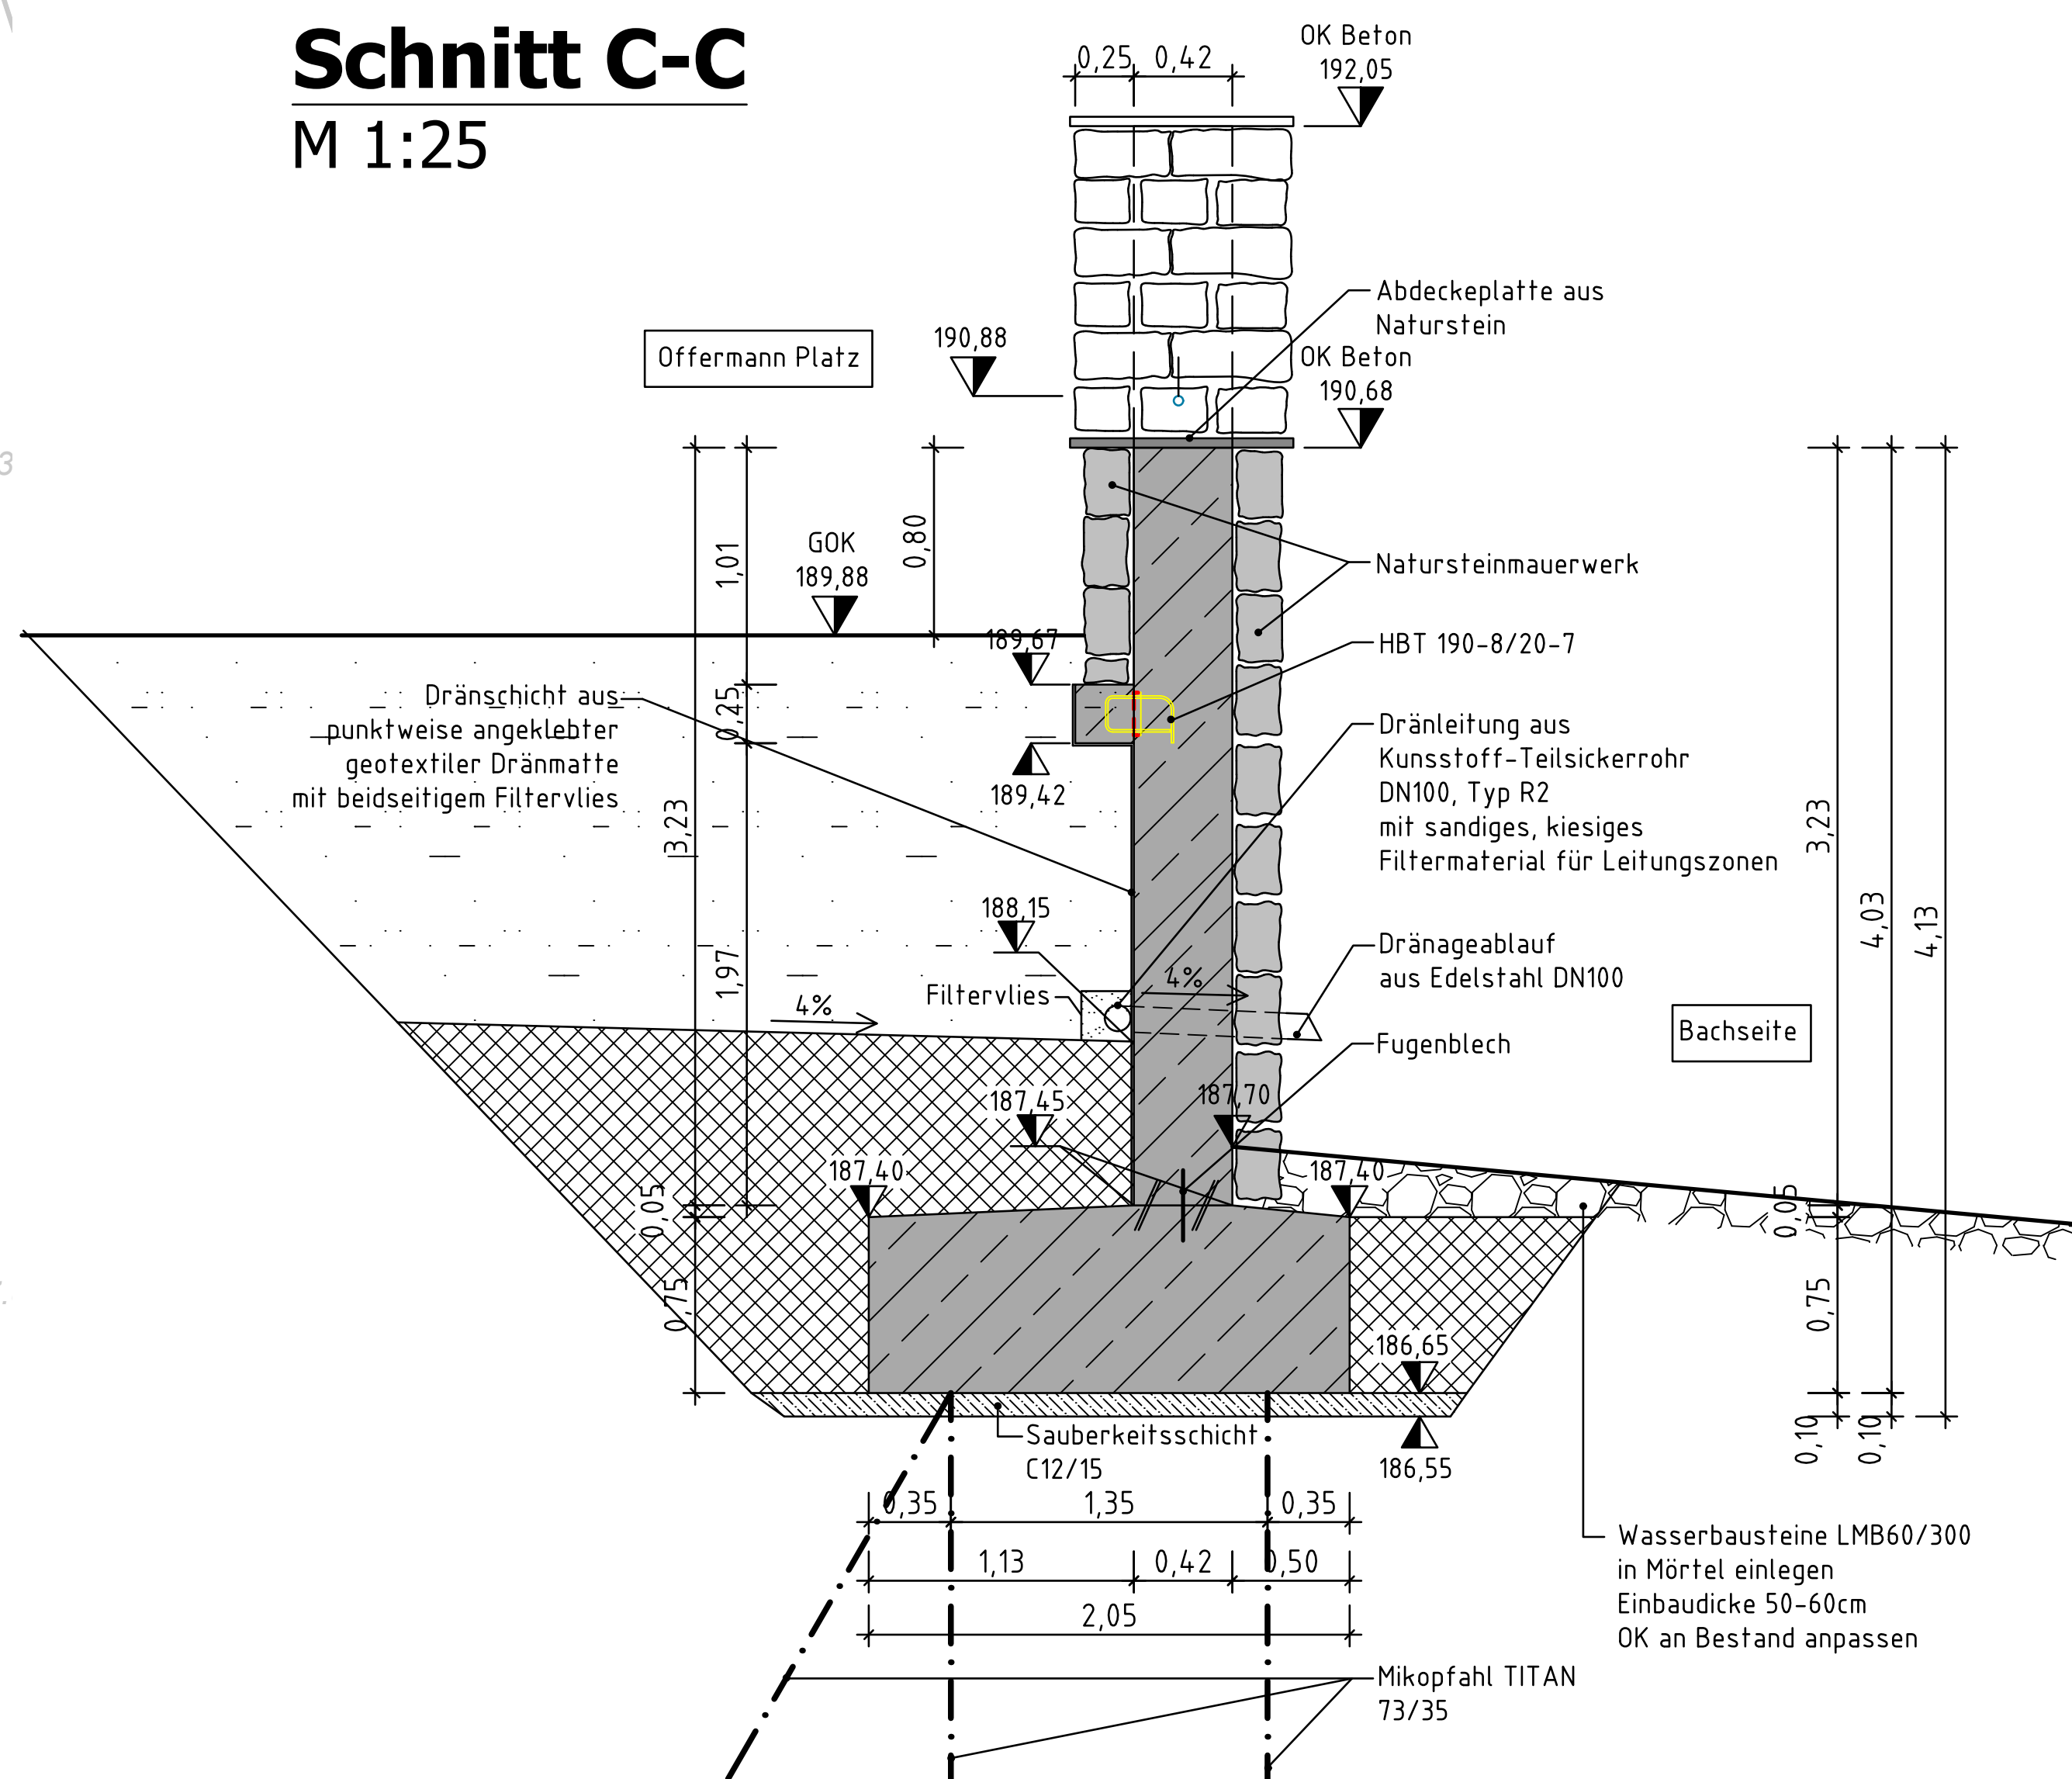


M 1:25

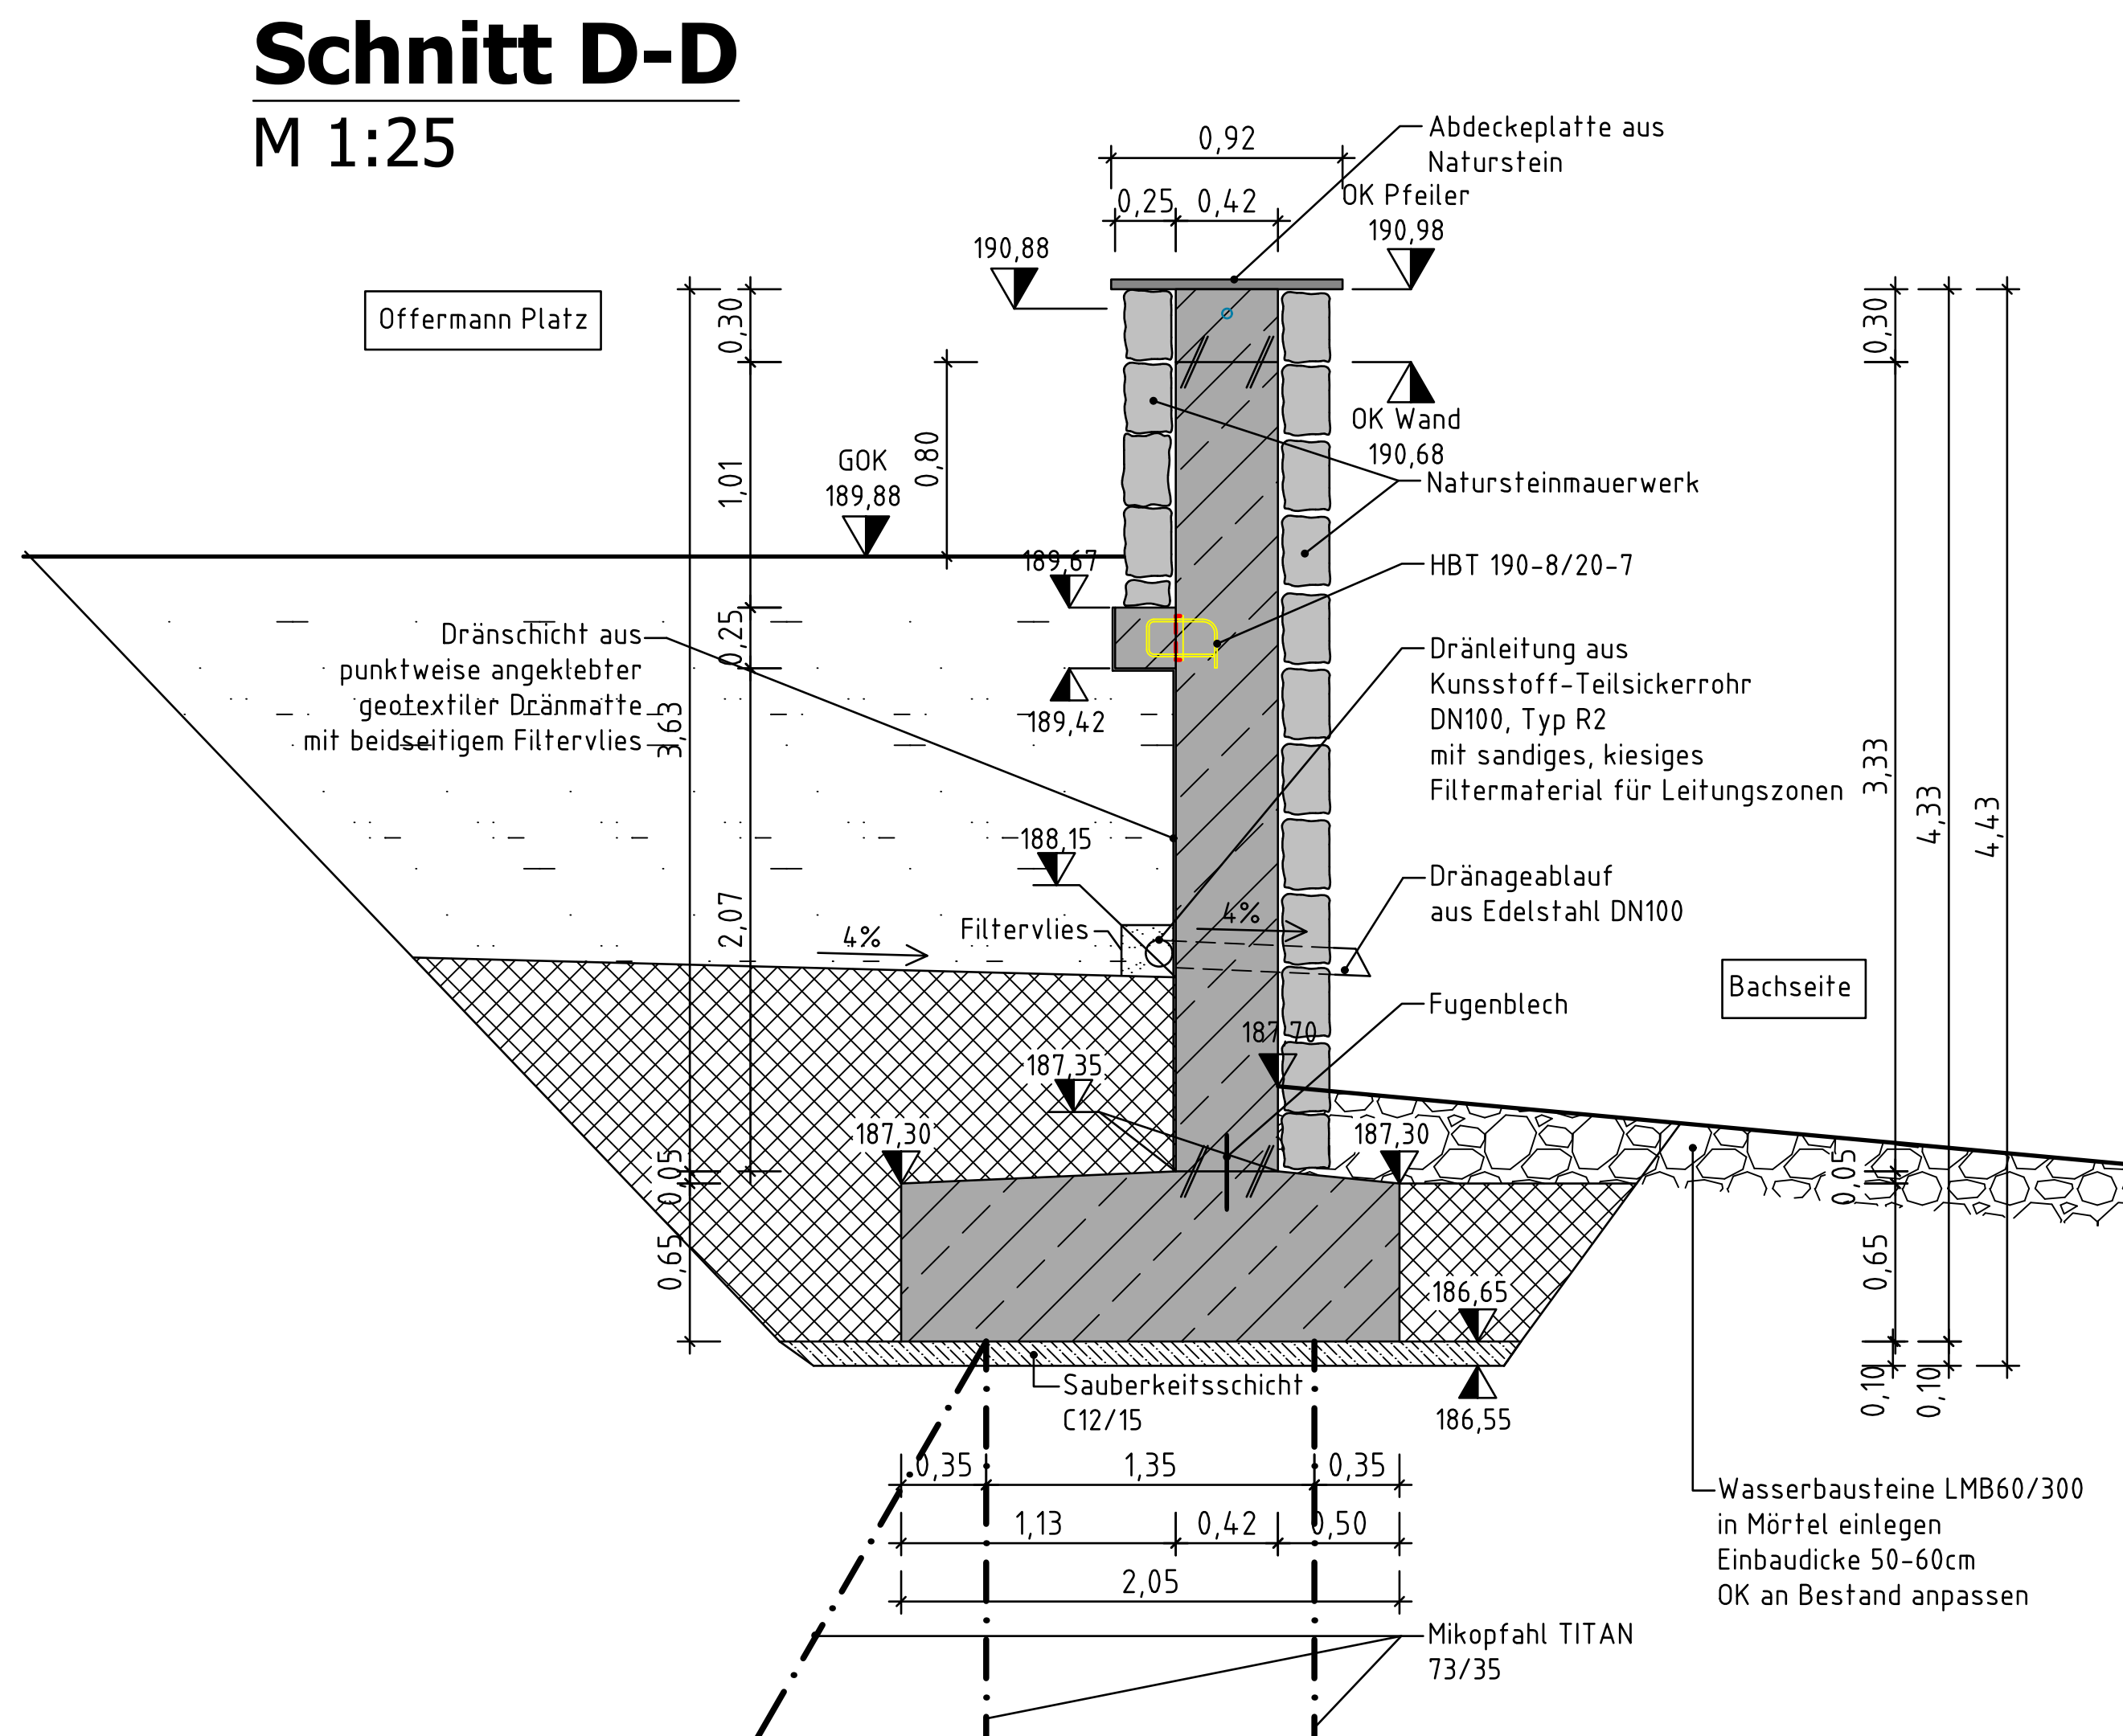

M 1:25

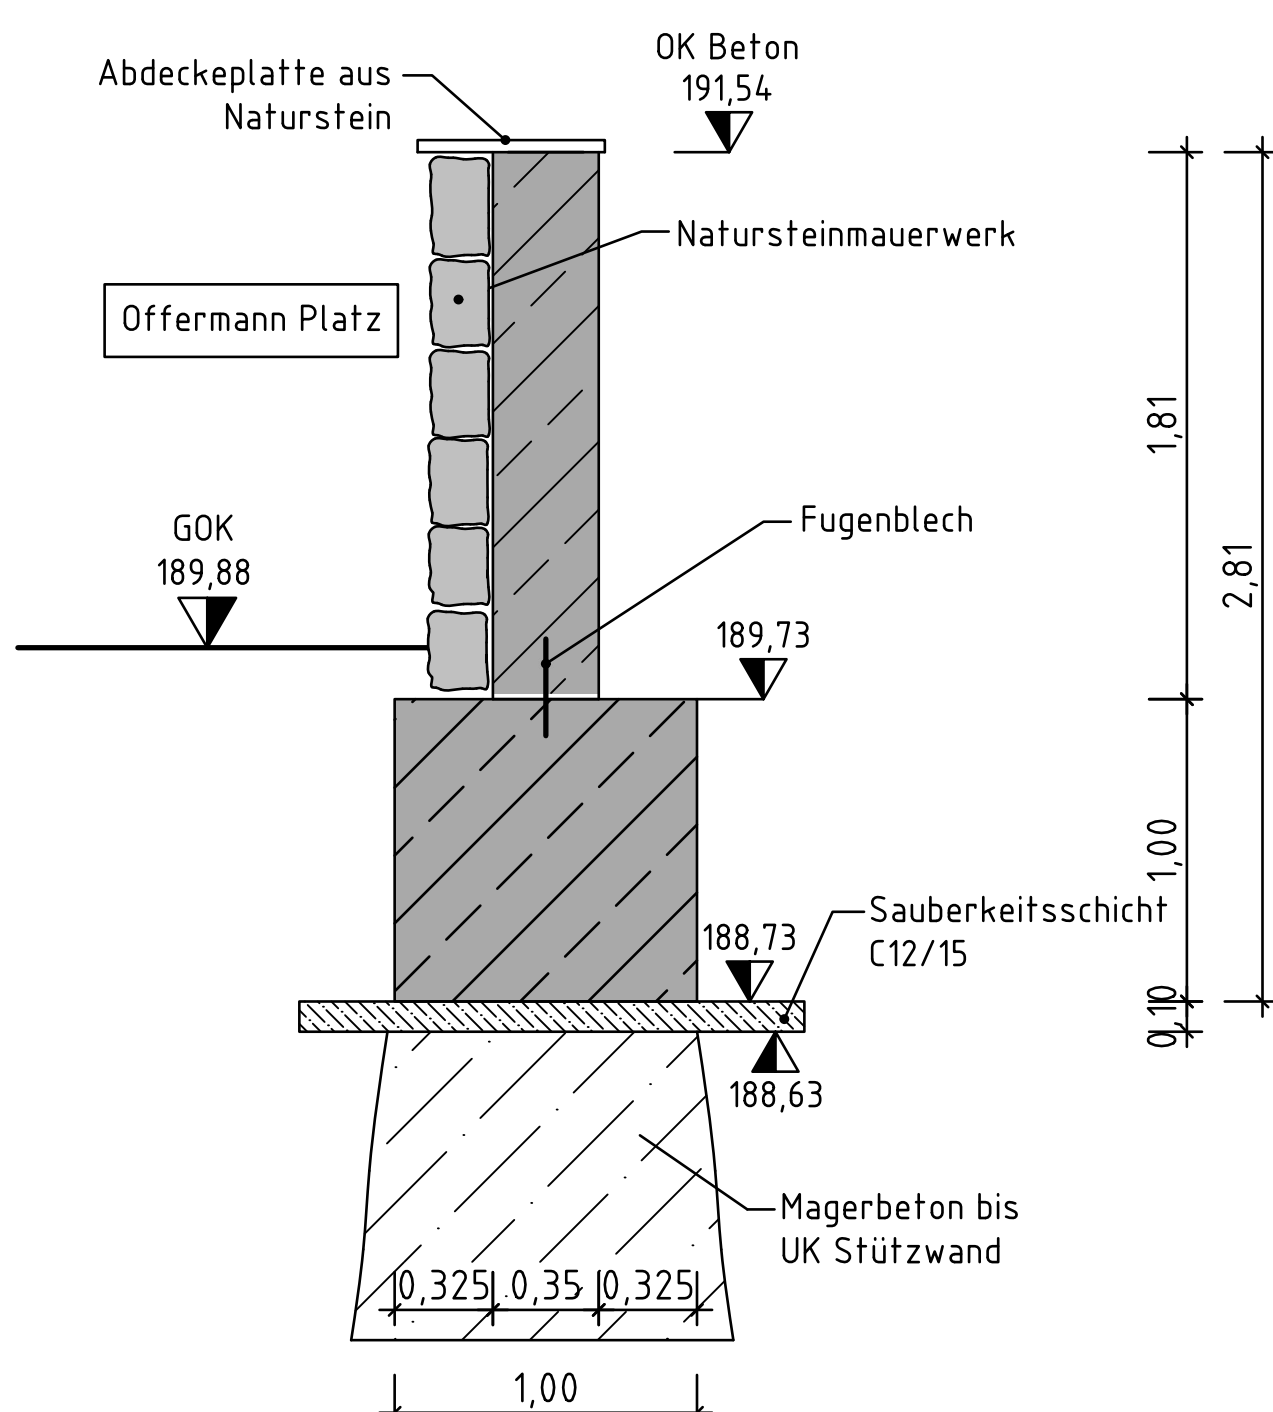

M 1.25

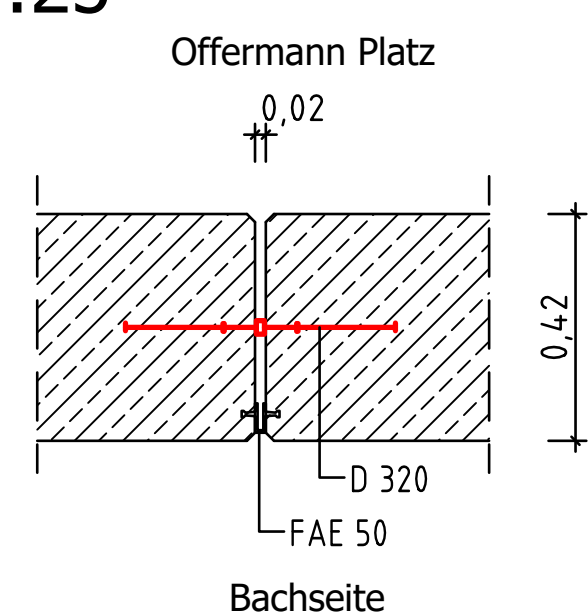

Schnitt H-H, G-G und E-E siehe Plan 150-1_IAS-02

Betonfestigkeits- und Expositionsklassen			
Wand und Fundament: C35/45, XC4, XD1, XF3, WF			
Alle Bewehrungen müssen der Qualitätsklasse B5 entsprechen Stahlsorte B500B		C 35/45 , XC4, XD1, XF3, WF c min = 4,0 cm, d _{cr} = 1,5 cm c min = 5,5 cm	
Hinweise			
Einschallfristen müssen zwingend eingehalten werden.			
Beflonfläche als Sichtbeton – normale Anforderungen Klasse SB 2 gemäß DBV-Merkblatt			
Alle Kanten sind durch Dreikannteifen 1,5/1,5cm zu brechen.			
Dieser Plan ist vor der Ausführung vom ausführenden Unternehmen verantwortlich zu überprüfen.			
Unstimmigkeiten oder Änderungen sind unverzüglich nachweisbar bekannt zu geben. Der verantwortliche Bauleiter hat dafür Sorge zu tragen, dass die tragenden Bauteile gemäß statischen Vorgaben und Konstruktionsplan ausgebildet werden.			
Alle Masse und Angaben sind vom Auftraggeber selbstverantwortlich zu prüfen.			
Legende			
		○ ○ Lage Mikropfähle	
Vermessungsangaben			
Die vermessungstechnische Aufnahme des Geländes und der Topografie erfolgte im März 2018 durch das Vermessungsgamt der Kupferstadt Stolberg, 52222 Stolberg. Der zerstörter Bereich wurde am 15.03.2022 durch das Vermessungsgamt der Kupferstadt Stolberg aufgenommen.			
Die Flurstücks- und Gebäudebegrenzungslinien sind aus der Katasterkarte übernommen. Abweichungen sind möglich.			
Lagebezugssystem ist ETRS89/UTM, Höhenbezug ist DHHN92.			
Bodengutachten			
Das Bodengutachten erfolgte am 22.03.2022 durch das Ing.-Büro Kramm Ingenieure GmbH & Co. KG, 52072 Aachen.			
Index	Art der Änderung	Datum	Geändert
A	Allgemeine Anpassungen	15.09.26	
0	Ersterstellung	20.04.26	
Auftraggeber		Kupferstadt Stolberg Dezernat III /A65.2 Amt für Immobilienmanagement und techn. Infrastruktur - Tiefbau-Planung	
Projekt		Erneuerung Offermannplatz NUR ZUR KALKULATION	
Planinhalt			
Ausführungsplan neue Bachufermauer am Offermannplatz Grundriss und Schnitte			
Prüfvermerke Freigabe des AG	52222 Stolberg (Rhld.), den: DER BÜRGERMEISTER Dezernat III im Auftrage:		Zur Ausführung/ Bearbeitung Freigegeben Datum:
Gezeichnet	Geprüft	Datum	Unterschrift:
		20.04.2026	1 : 50/ 1:25
Für die Planung		Zeichnungsnummer	
		150-1. IAS-01. A	