




Schnitt H-H
M 1:50

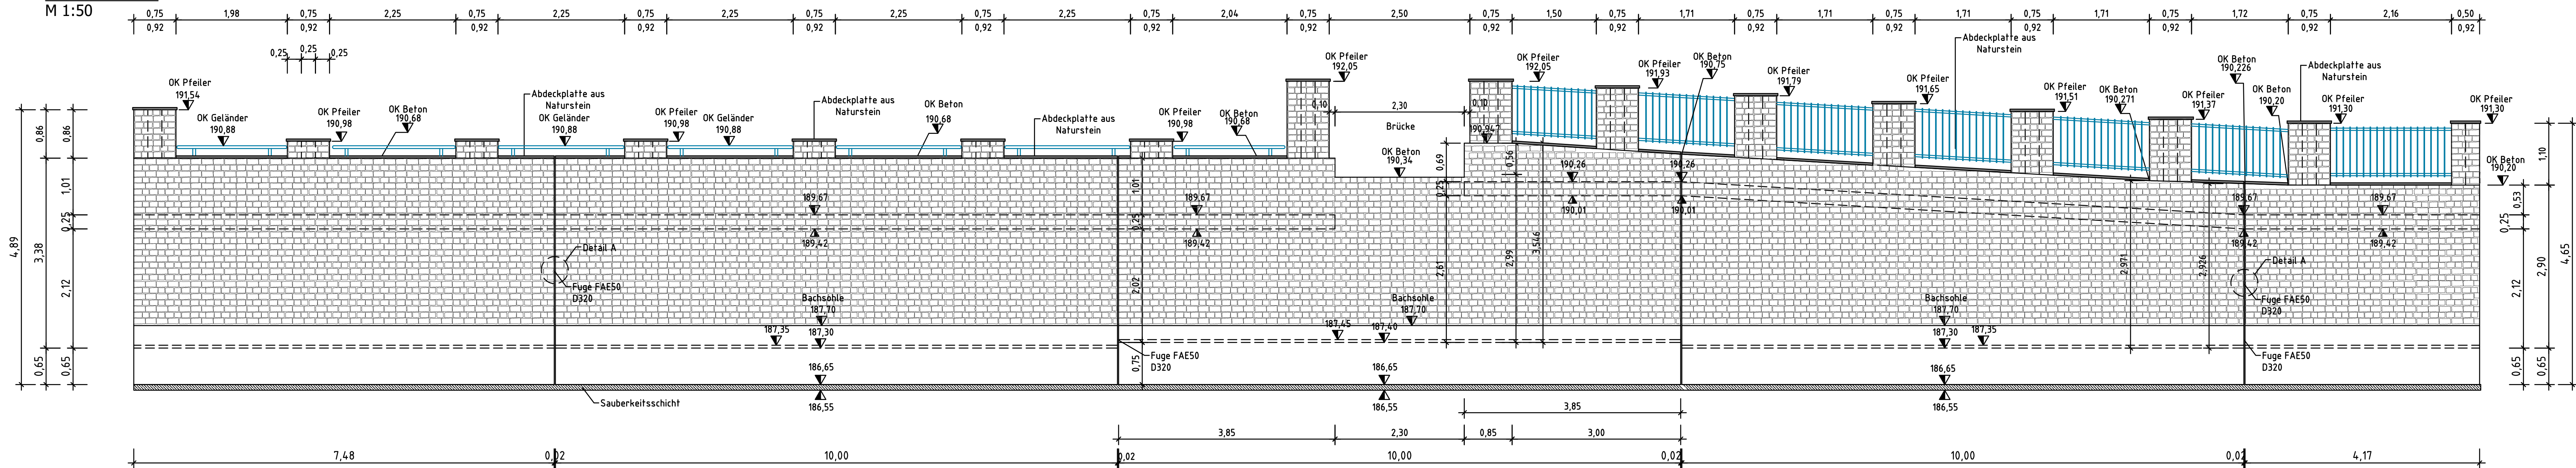

Schnitt G-G
M 1:25

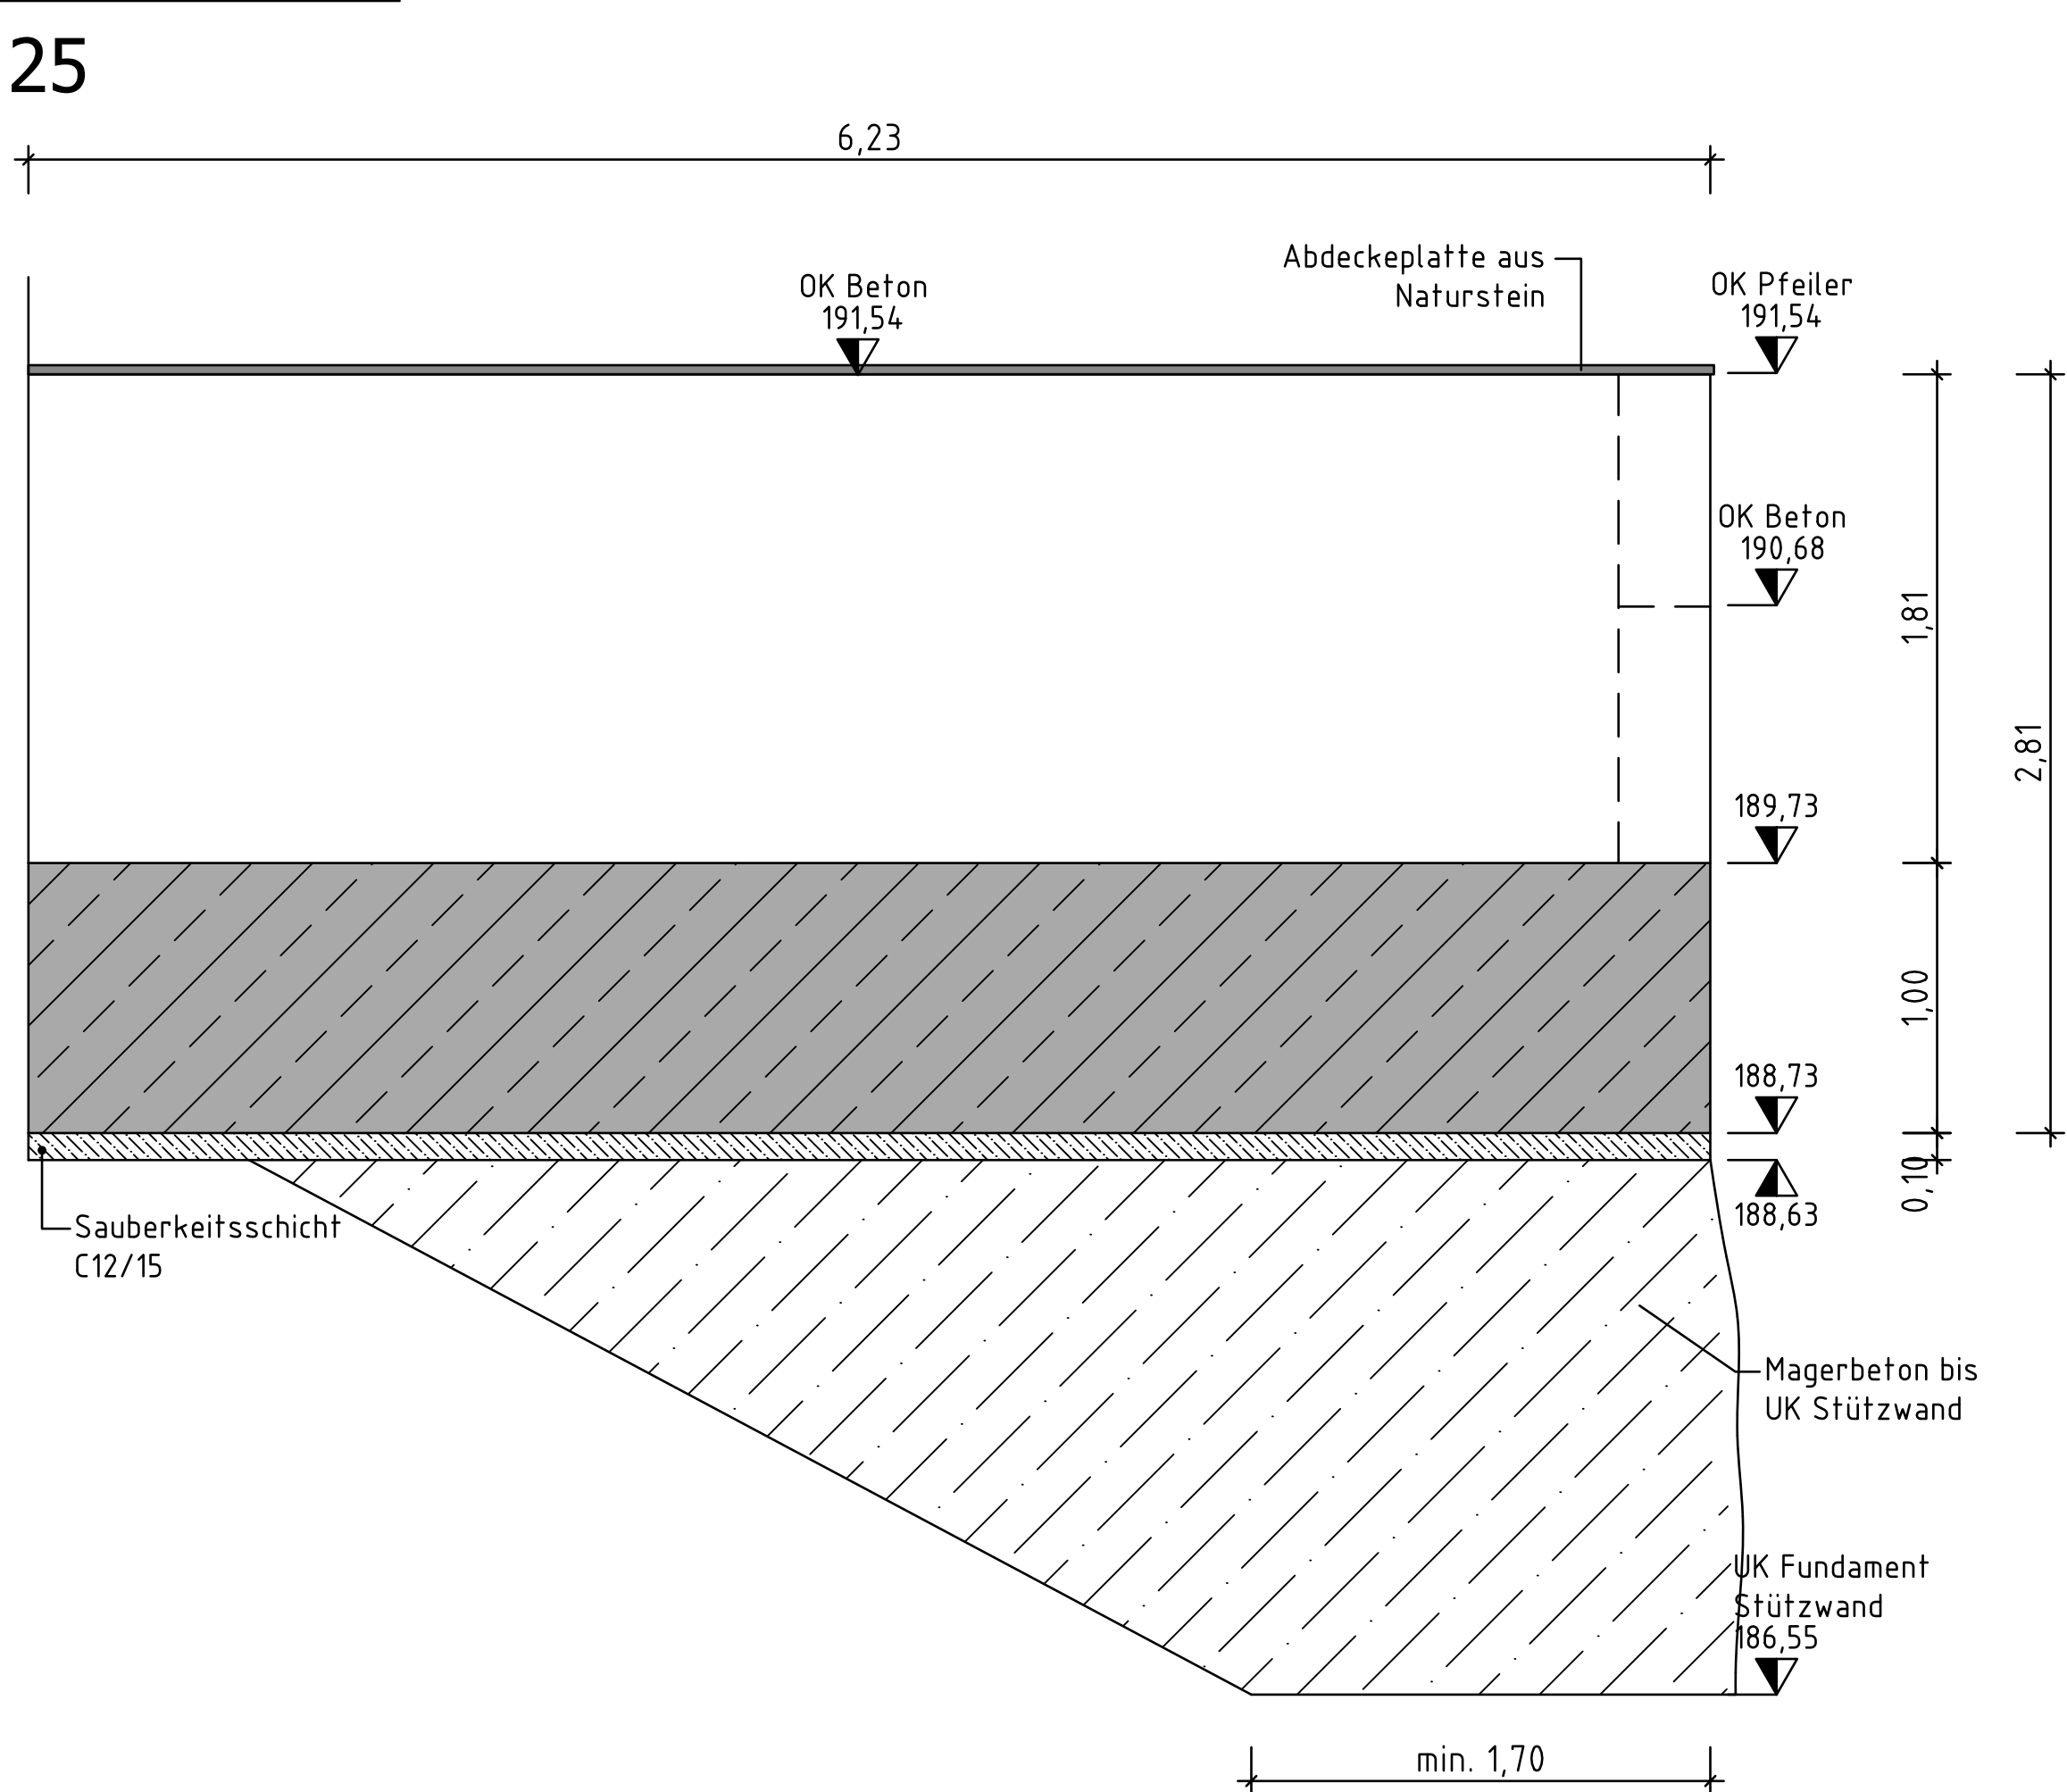

Schnitt E-E
M 1:25

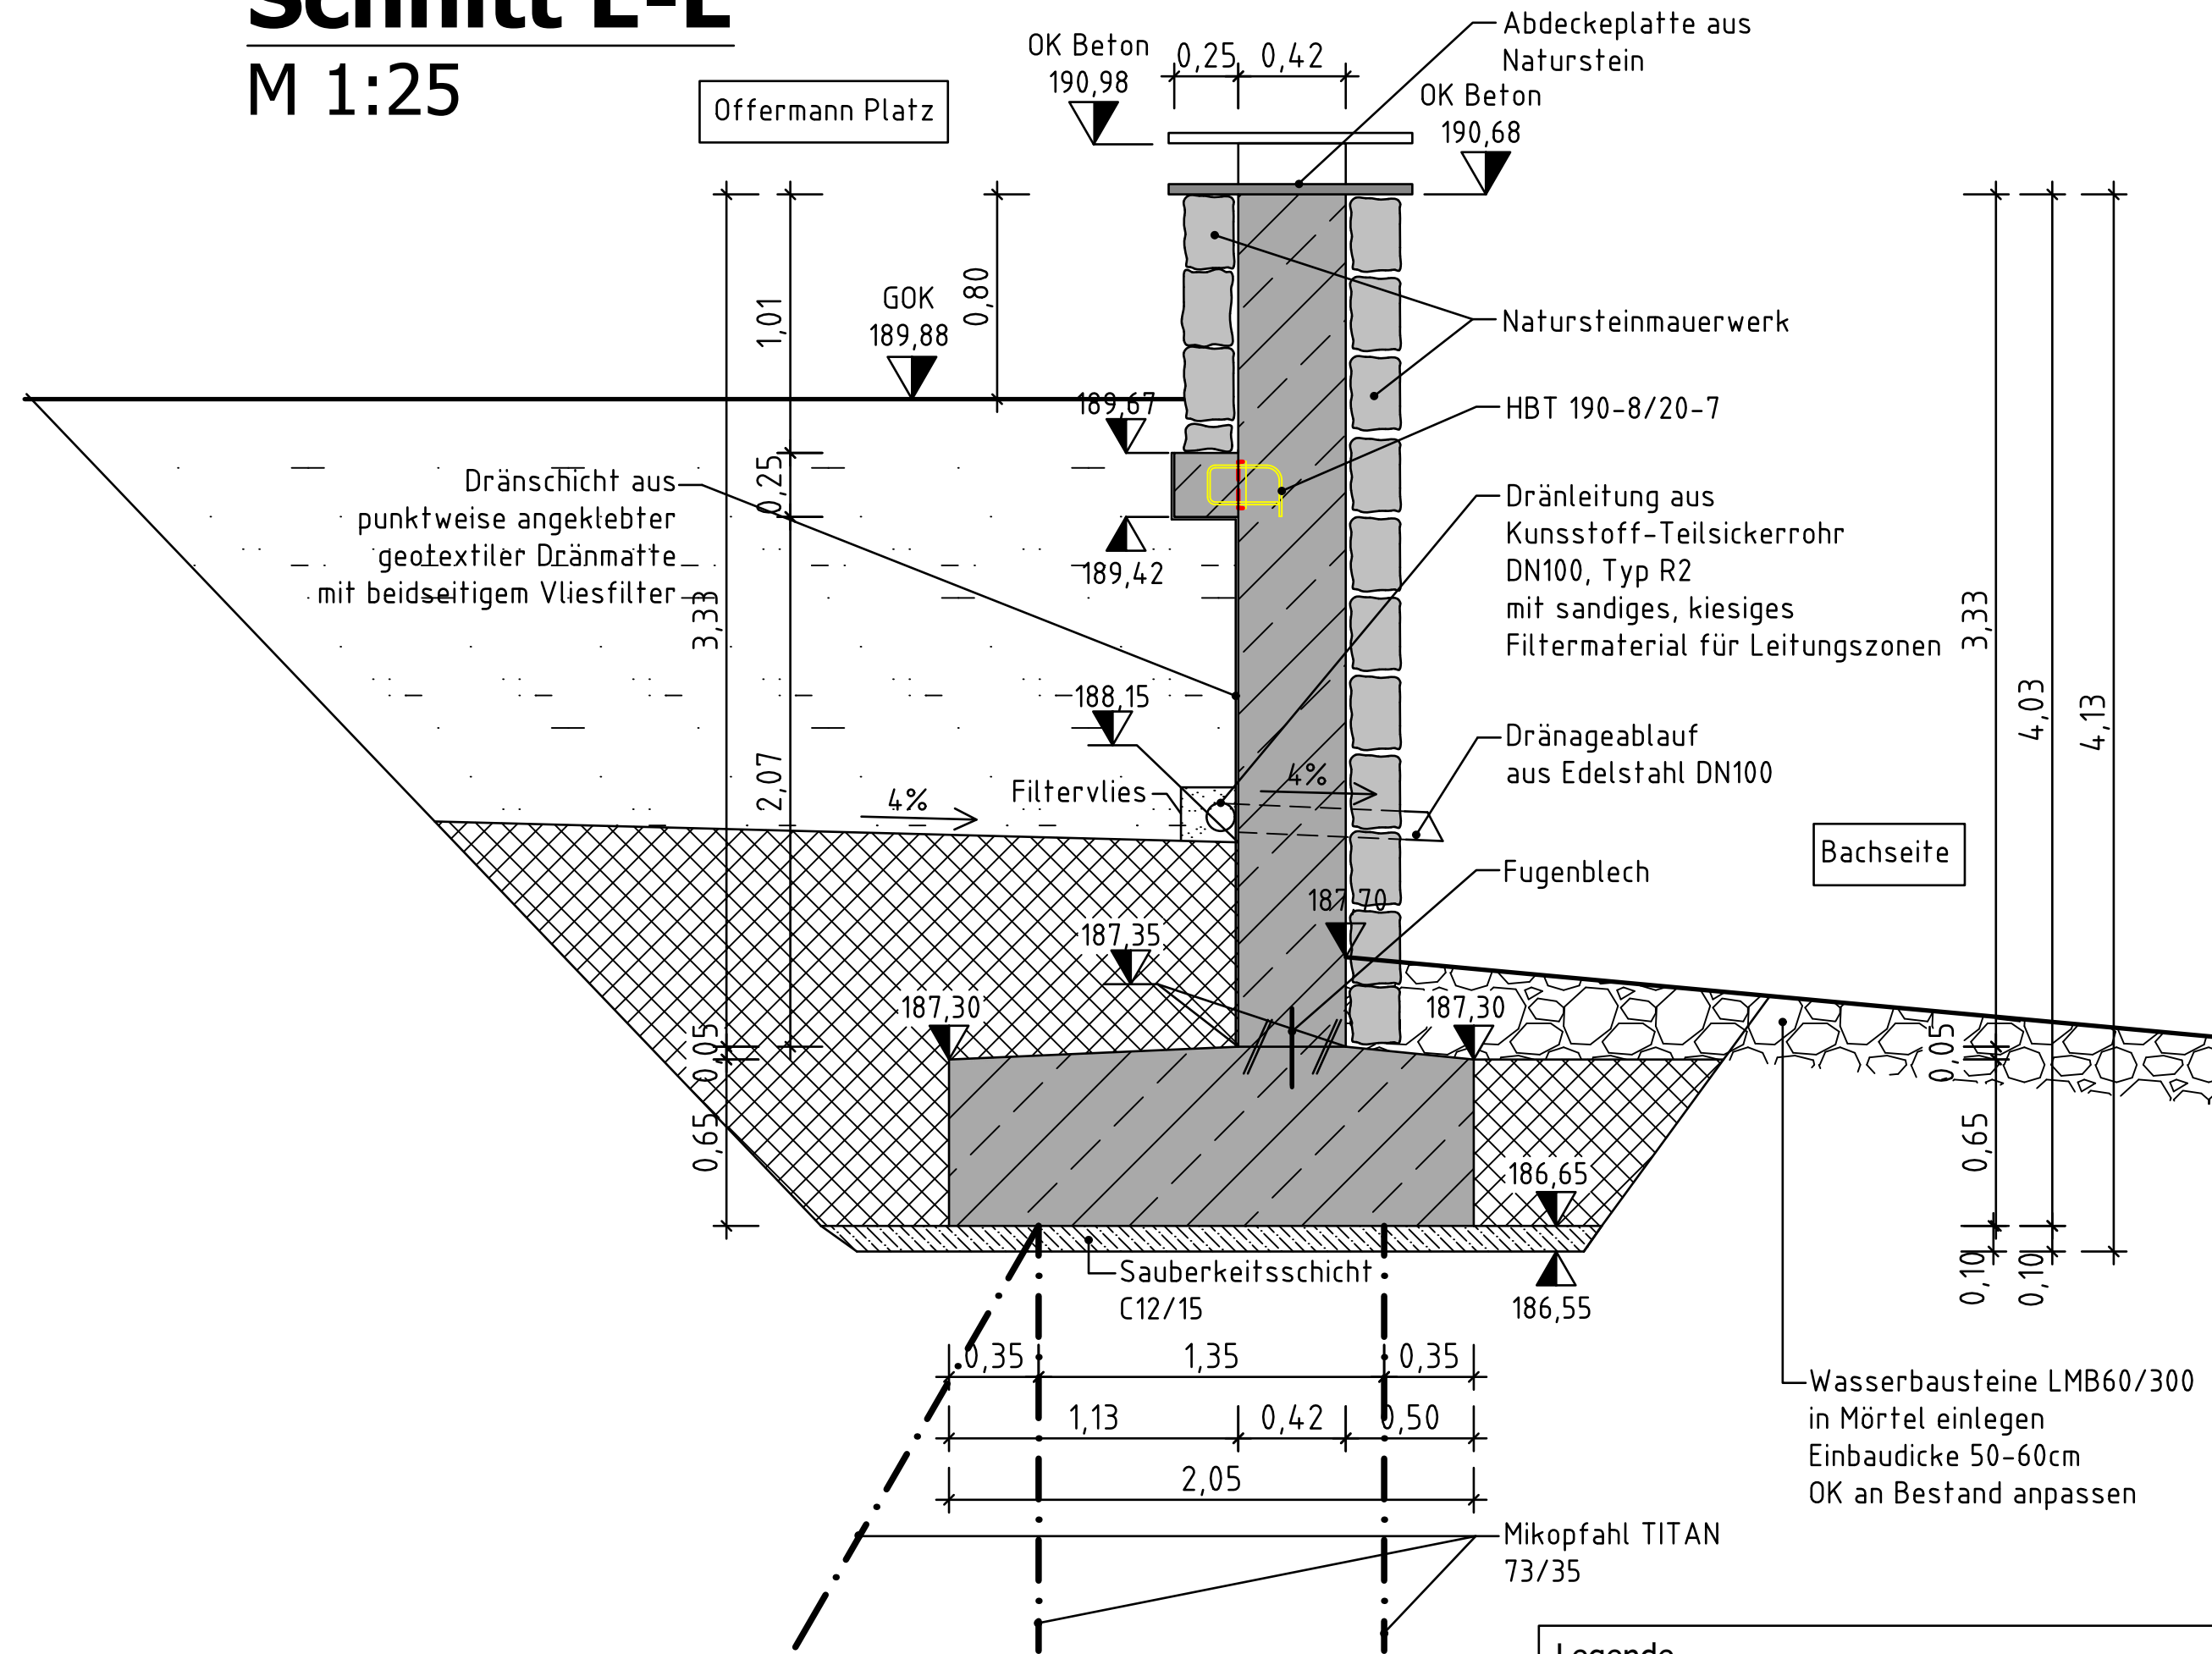

Legende

- Arbeitsfuge
- Höhe (im Schnitt/ im Lageplan)
- Magerbeton
- Stahlbeton
- verdichtungsfähiges schwachdurchlässiges Material
- Hinterfüllung nach ZTV E-StB
- Sandiges kiesiges Material
- Lage Mikropfähle

Hinweise

- Einschafffristen müssen zwingend eingehalten werden.
- Betonfläche als Sichtbeton - normale Anforderungen Klasse SB 2 gemäß DBV-Merkblatt
- Alle Kanten sind durch Dreikantleisten 1,5/1,5cm zu brechen.
- Dieser Plan ist vor der Ausführung vom ausführenden Unternehmen verantwortlich zu überprüfen.
- Unstimmigkeiten oder Änderungen sind unverzüglich nachweisbar bekannt zu geben. Der verantwortliche Bauleiter hat dafür Sorge zu tragen, dass die tragenden Bauteile gemäß statischen Vorgaben und Konstruktionsplan ausgebildet werden.
- Alle Masse und Angaben sind vom Auftraggeber selbstverantwortlich zu prüfen.

Grundriss siehe Plan 150-1_IAS-01

Betonfestigkeits- und Expositionsclassen		
Wand und Fundament: C35/45 XC4, XD1, XF3, WF		
Alle Bewehrungen müssen der Duktilitätsklasse B entsprechen Stahlsorte B500B	C 35/45 , XC4, XD1, XF3, WF c min = 4,0 cm, Δc = 1,5 cm c nom = 5,5 cm	
Vermessungsangaben		
Die vermessungstechnische Aufnahme des Geländes und der Topografie erfolgte im März 2018 durch das Vermessungsamt der Kupferstadt Stolberg, 52222 Stolberg. Der zerstörte Bereich wurde am 16.03.2022 durch das Vermessungsamt der Kupferstadt Stolberg aufgenommen.		
Die Flurstücks- und Gebäudebegrenzungslinien sind aus der Katasterkarte übernommen. Abweichungen sind möglich.		
Lagebezugssystem ist ETRS89/UTM, Höhenbezug ist DHN92.		
Bodengutachten		
Das Bodengutachten erfolgte am 22.03.2022 durch das Ing.-Büro Kramm Ingenieure GmbH & Co. KG, 52072 Aachen.		
Index	Art der Änderung	Datum Geändert
A	Allgemeine Anpassungen	15.09.26
0	Ersterstellung	20.04.26
Auftraggeber		
 Kupferstadt Stolberg Dezernat III /AG5.2 Amt für Immobilienmanagement und techn. Infrastruktur - Tiefbau-Planung		
Projekt		
Erneuerung Offermannplatz NUR ZUR KALKULATION		
Planinhalt		
Ausführungsplan neue Bachufermauer am Offermannplatz Grundriss und Schnitte		
Prüfvermerke Freigabe des AG	52222 Stolberg (Rhld.), den: DER BÜRGERMEISTER Dezernat III im Auftrage:	Zur Ausführung/ Bearbeitung Freigegeben Datum: Unterschrift:
Gezeichnet	Geprüft	Datum
		20.04.2026
Für die Planung		Zeichnungsnummer
		150-1_IAS-02_A