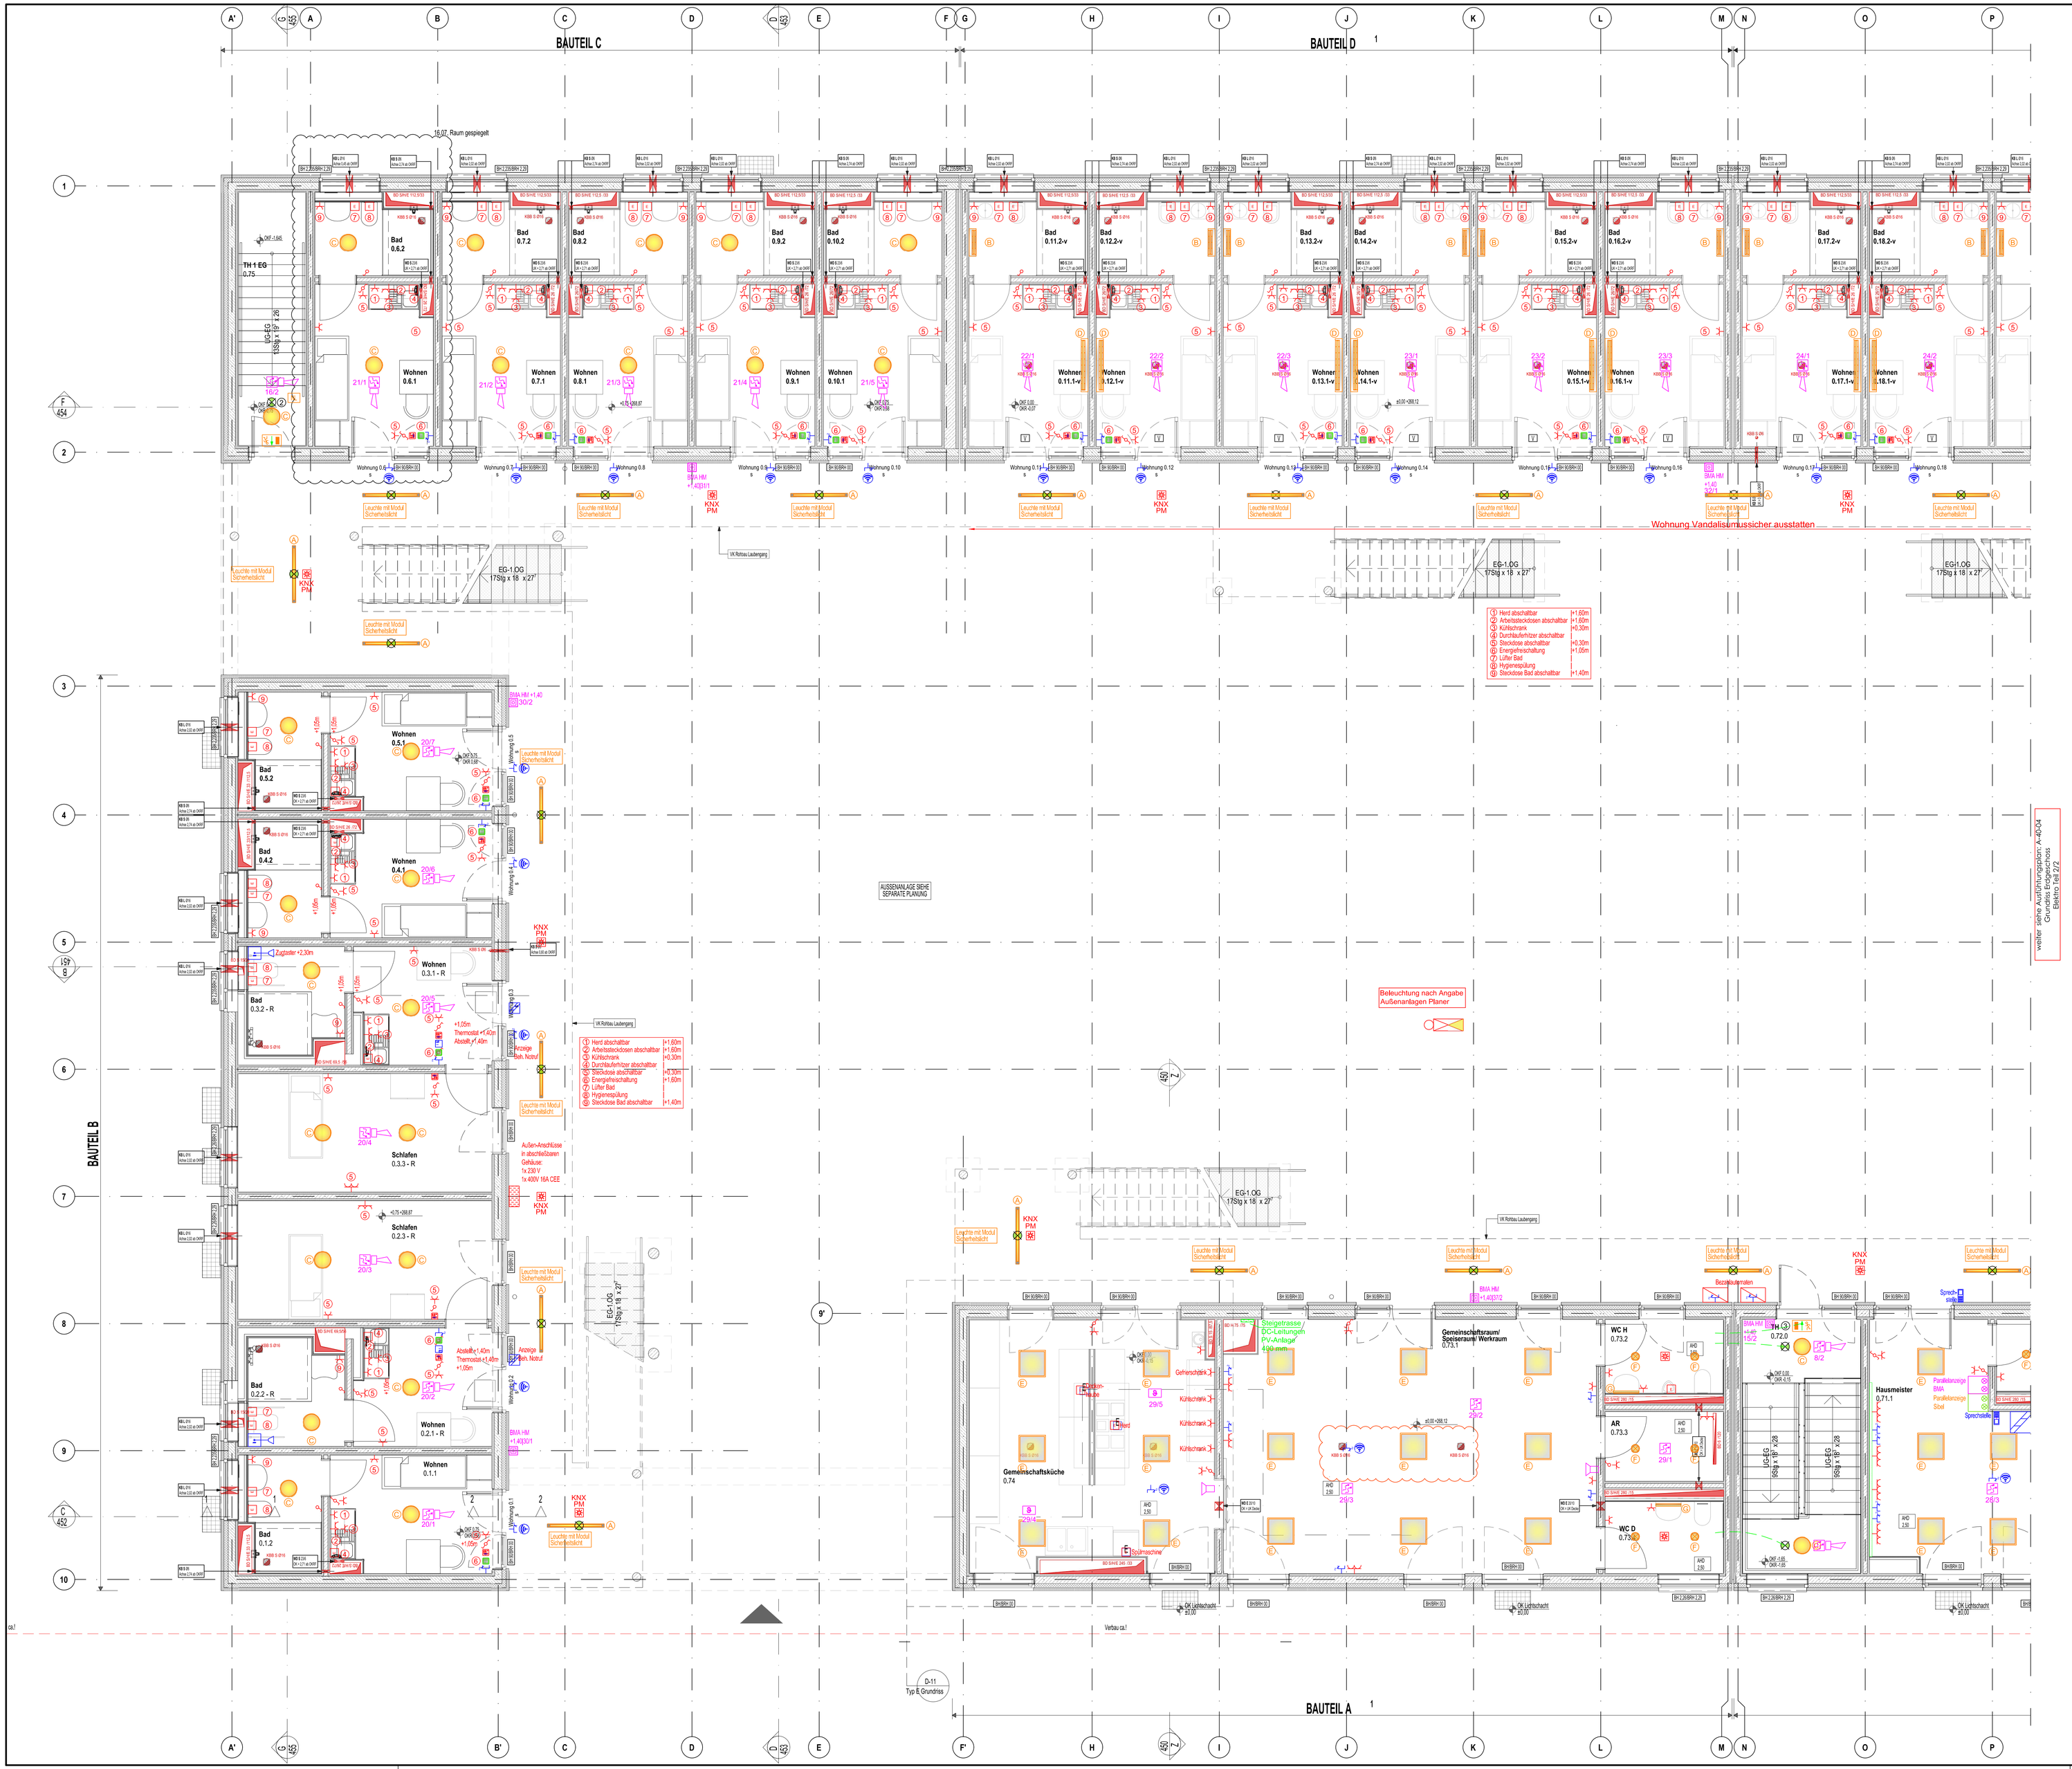

LEGENDE:

Elektro

Ausschalter	Steckdose 1-fach
Taster	Steckdose 2-fach
Wechselschalter	LED-Anzeige "Stromkontingent"
EDV Doppel-Anschlussdose	E-Anschluss
	Multisensormelder (RMO/WMD)
	Druckknopfmelder

Leuchten-Legende

Nummer:	Bild:	Symbol:	Bezeichnung:
A		integriertes Notlicht	Hersteller : Norka Typ : PHALANX LINEAR 75 m1200 Leistung : 38 W Lichtfarbe : 4.000 K Lichtstrom : 5.330 lm Abmessung : L 1.340 x B 75 x H 75 mm Vandalismusgeschützt | Installationsort: Laubengang
B			Hersteller : Designplan Typ : OBEX Leistung : 40 W Lichtfarbe : 3.000 K Lichtstrom : 3.652 lm Abmessung : L 648 x B 165,5 x H 165,5 mm Vandalismusgeschützt | Installationsort: Wohnungen (V)
C			Hersteller : RZB Typ : HB 501 | Art.-Nr.: 221176.002.2 Leistung : 25 W Lichtfarbe : 3.000 K Lichtstrom : 2.400 lm Abmessung : Ø 400 x H 63 mm Installationsort: Wohnungen
D			Hersteller : Designplan Typ : OBEX Leistung : 39 W Lichtfarbe : 3.000 K Lichtstrom : 3.763 lm Abmessung : L 1.250 x B 165,5 x H 165,5 mm Vandalismusgeschützt | Installationsort: Wohnungen (V)
E			Hersteller : RZB Typ : SIDELITE ECO Leistung : 38 W Lichtfarbe : 4.000 K Lichtstrom : 4.600 lm Abmessung : L 622 x B 622 x H 37 mm Installationsort: Verwaltung
F			Hersteller : SYLVANIA Typ : Start Downlight Leistung : 15 W Lichtfarbe : 3.000 K Lichtstrom : 1.425 lm Abmessung : Ø 193 mm, H 55 mm Installationsort: Verwaltung WC's
G			Hersteller : XAL Typ : STRETTA Leistung : 13,1 W Lichtfarbe : 3.000 K Lichtstrom : 1.340 lm Abmessung : L 600 mm, B 80 mm, H 40 mm Schutzart : IP44 Installationsort: Spiegelleuchte WC's
H			Hersteller : Brumberg Typ : LED Feuchtraum Leistung : 35 W Lichtfarbe : 4.000 K Lichtstrom : 4.500 lm Abmessung : L 1190 x B 94 x H 82 mm Schutzart : IP65 | Installationsort: Keller

Sicherheitsbeleuchtung-Legende

Nummer:	Bild:	Symbol:	Bezeichnung:
1			Hersteller : Gessler Typ : LUMINA 2000/16 Leistung : 10,0 VA | 5,5 W Schutzart : IP54 | Installationsort: Keller
2			Hersteller : Gessler Typ : LED-Spot LQ6D Leistung : 8,0 VA | 4,5 W Schutzart : IP41 | Installationsort: Keller
3			Hersteller : Gessler Typ : PRIMUS P16 Leistung : 8,0 VA | 5,0 W (Decke) Schutzart : IP67 Erkennungsweite: 18 m Installationsort: Laubengang
4			Hersteller : Gessler Typ : LUMINA 2000/5 Leistung : 10,0 VA | 5,5 W Schutzart : IP41 Erkennungsweite: 18 m Installationsort: Treppenhäuser / Keller
5			Hersteller : Croso Typ : SET 1 Leistung : 3,7 W Lichtstrom : 500 lm pro Meter Schutzart : IP67 Installationsort: Laubengang (Handlauf - Treppengeländer) Zusatz : Netzgerät DALI Art.-Nr. : CL5700121 Zuleitung : bis 50m (je nach Kabelquerschnitt) Schutzart : IP20 Ausgangsleistung: 50 W

weiter siehe Ausführungsplan: A-40-04
Grundriss Erdgeschoss
Elektro Teil 2/2

ALLE MASSE SIND AM BAU ZU PRÜFEN!
(Heizkörper-, Luftkanalabmessungen, Einrichtungen usw.)

- Der Plan gilt nur in Verbindung mit den Plänen des Architekten und aller Fachingenieure. Unstimmigkeiten sind dem Planverfasser sofort zu melden.
- In Brandmauern, Wohnungstrenn- und Treppenhauswänden dürfen Rohrleitungen weder verlegt, noch befestigt werden.
- Die Vorschriften und Richtlinien der DIN 4102 (Brandschutz), DIN 4108 (Wärmeschutz), DIN 4109 (Schallschutz), DIN 1052 (Holzbauwerke), DIN 1053 (Mauerwerk), DIN 1045 (Beton- und Stahlbetonbau) im Hochbau, sowie die MLAR 03/2000 sind unbedingt einzuhalten.

BEI NICHTBEACHTUNG HAFTET DER AUSFÜHRENDE!

Erdgeschoss - Elektro Teil 1/2

2025-02-07

ARCHITEKTENPLANSTAND : 2024-07-16

DATUM	EMPFÄNGER	ANZ.	ART

AUSFÜHRUNGSPLAN - KEIN MONTAGEPLAN

DATUM	ÄNDERUNG	GEZ.	INDEX

BAUHERR: Stadt Stolberg
Rathausstraße 11-13, 52222 Stolberg

BAUVORHABEN: Neubau Übergangswohnheim für obdachlose Menschen

ZEICHNUNGSINHALT: Grundriss Erdgeschoss Elektro Teil 1/2

MASSSTAB 1:50	GRÖSSE 1.00m²	FACHGEBIET Elektro	PLANUNGSSTAND Ausführung
BEARB. NH	GEZ. NH	GEPR.	20-119
CAD-DATEI NUK-EGAE			
DATUM 2024-12-17	2024-12-17	PROJEKT-NR.	ZEICHN.-NR. A-40-03

ALLE RECHTE DIESER ZEICHNUNG UNTERLIEGEN DEM URHEBERRECHTSSCHUTZ GEMÄSS DIN 34

\\192.168.2.6\Grafi\PROJEKTE\20-119 Neubau Übergangswohnheim Kelmesberg\Ausführung\NUK-EGAE.dwg