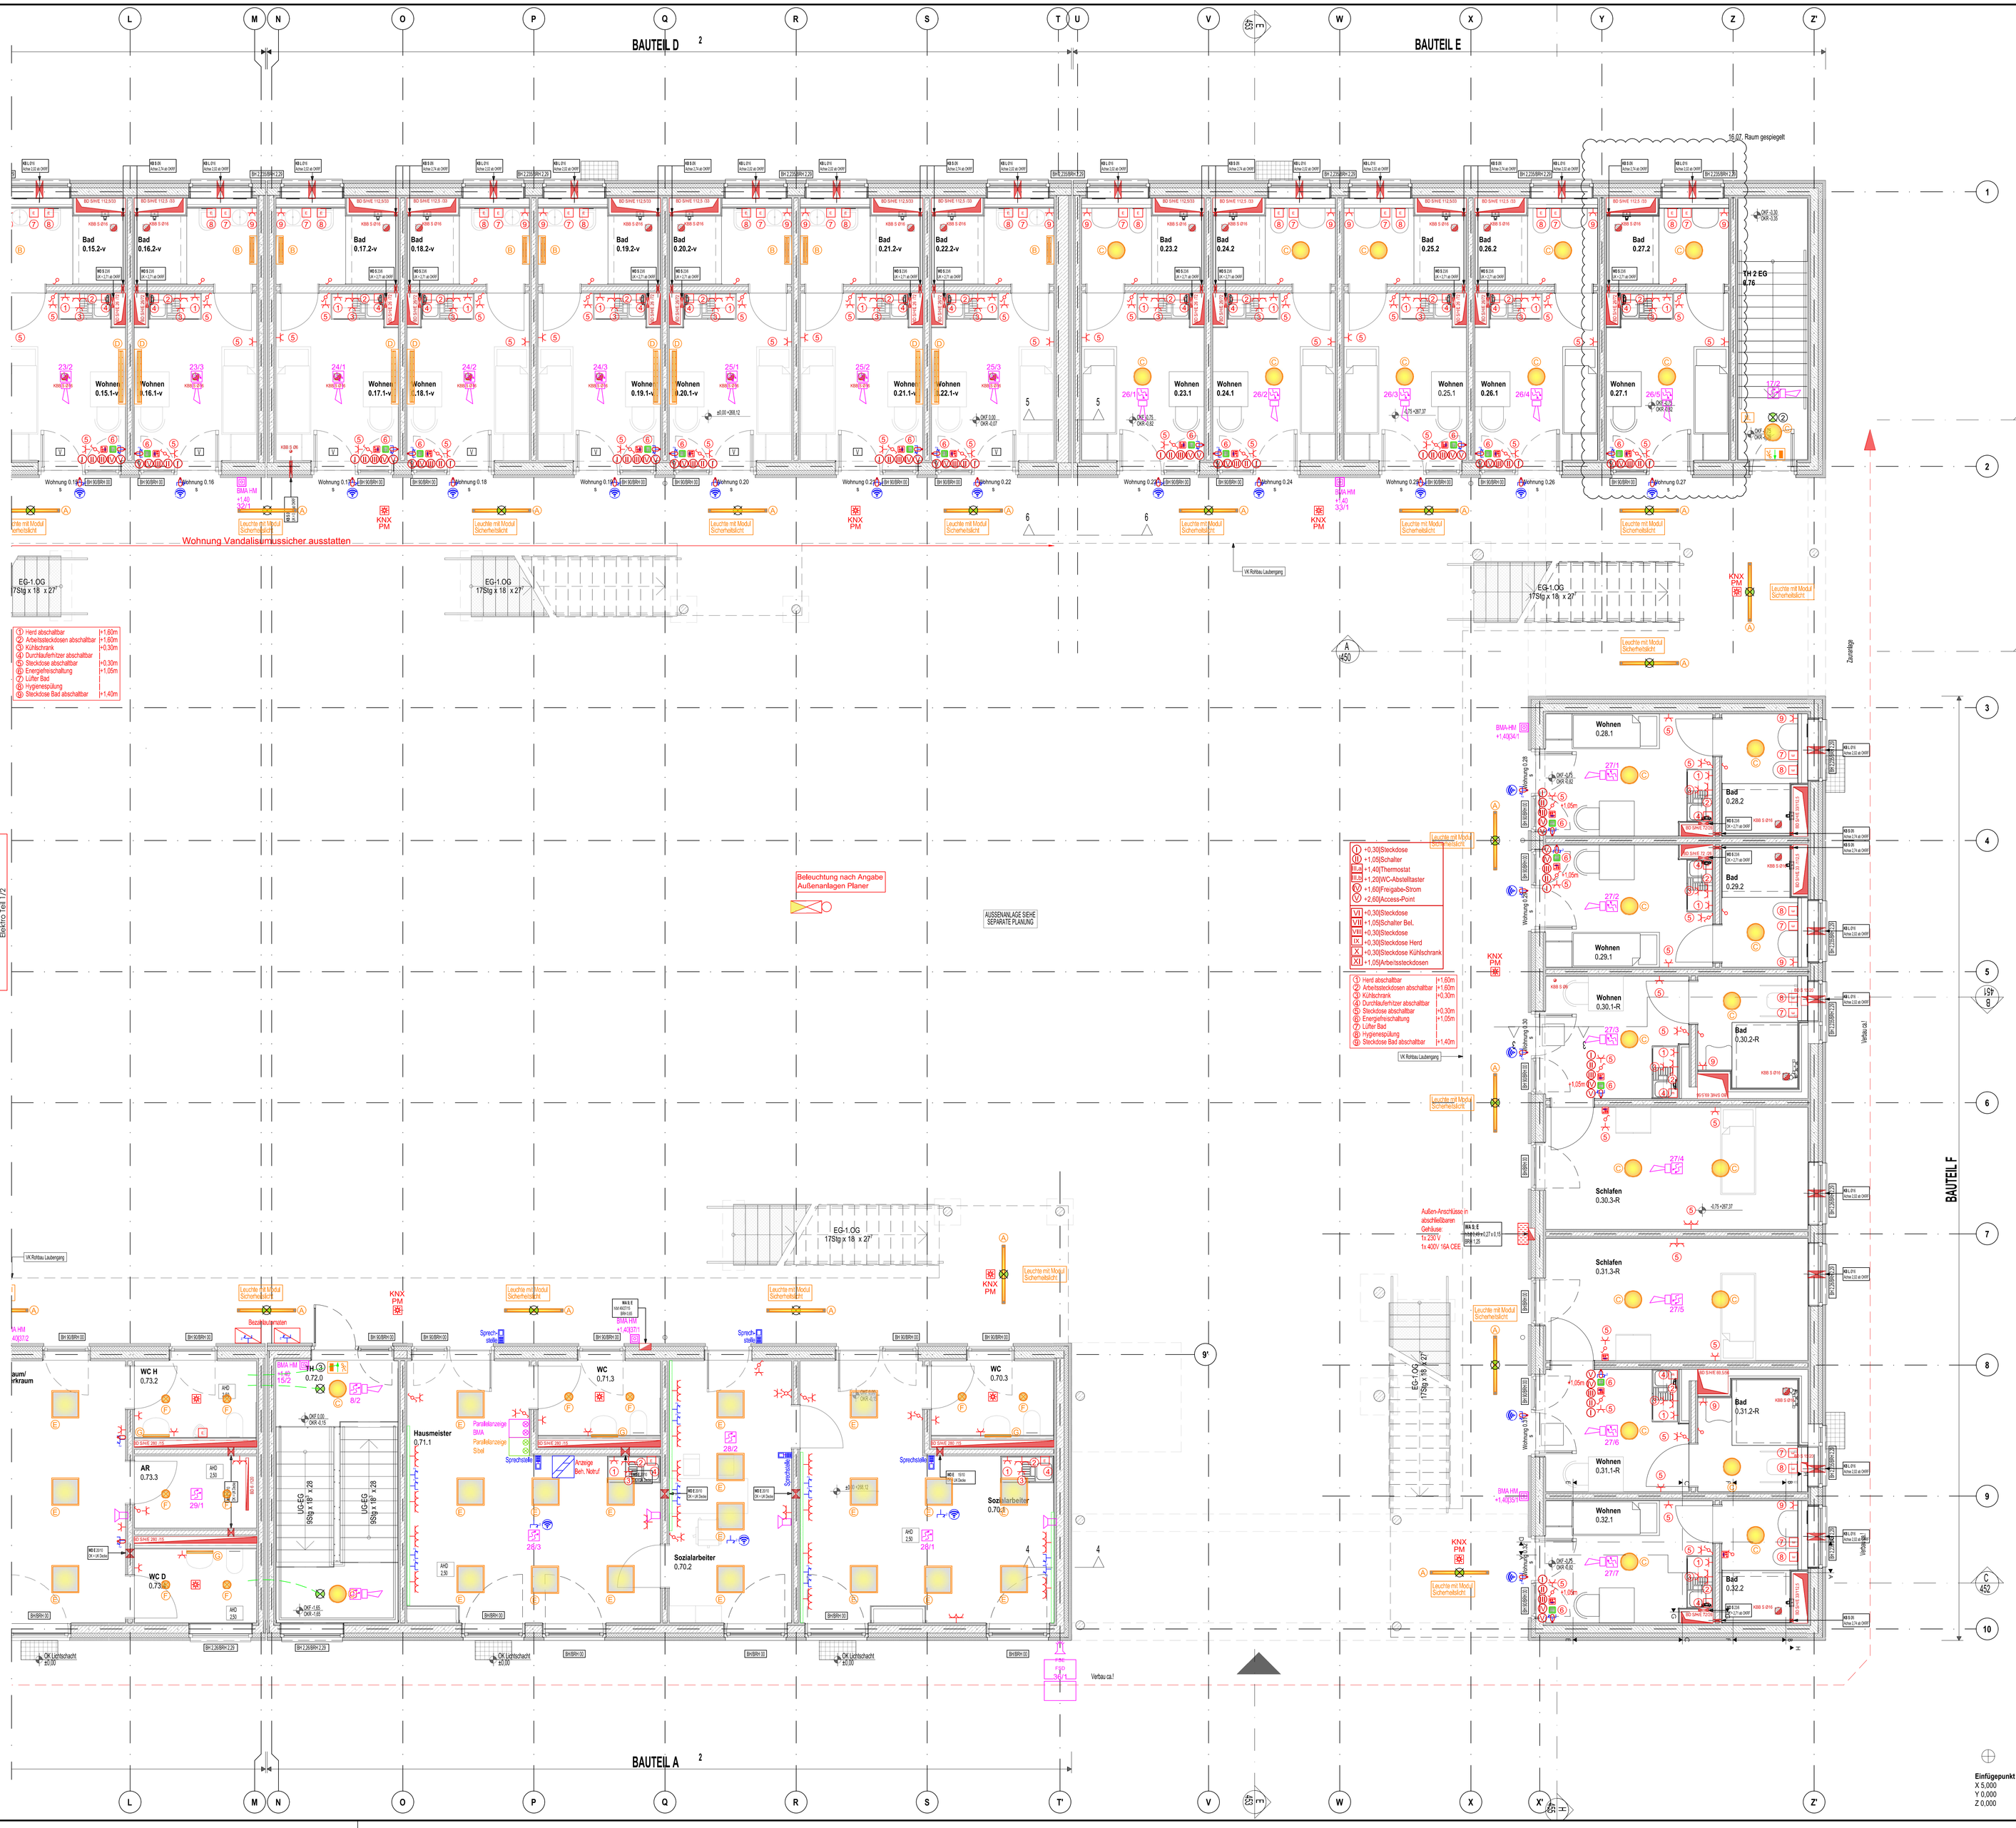

LEGENDE:

Elektro

- Ausschalter
- Taster
- Wechselschalter
- EDV Doppel-Anschlussdose
- Steckdose 1-fach
- Steckdose 2-fach
- LED-Anzeige "Stromkontingent"
- E-Anschluss
- Multisensormelder (RMO/WMD)
- Druckknopfmelder

Leuchten-Legende

Nummer:	Bild:	Symbol:	Bezeichnung:
Ⓐ		integriertes Notlicht	Hersteller : Norka Typ : PHALANX LINEAR 75 m1200 Leistung : 38 W Lichtfarbe : 4,000 K Lichtstrom : 5,330 lm Abmessung : L 1,340 x B 75 x H 75 mm Vandalismusgeschützt | Installationsort: Laubengang
Ⓑ			Hersteller : Designplan Typ : OBEX Leistung : 40 W Lichtfarbe : 3,000 K Lichtstrom : 3,652 lm Abmessung : L 648 x B 165,5 x H 165,5 mm Vandalismusgeschützt | Installationsort: Wohnungen (V)
Ⓒ			Hersteller : RZB Typ : HB 501 | Art.-Nr.: 221176.002.2 Leistung : 25 W Lichtfarbe : 3,000 K Lichtstrom : 2,400 lm Abmessung : Ø 400 x H 63 mm Installationsort: Wohnungen
Ⓓ			Hersteller : Designplan Typ : OBEX Leistung : 39 W Lichtfarbe : 3,000 K Lichtstrom : 3,763 lm Abmessung : L 1,250 x B 165,5 x H 165,5 mm Vandalismusgeschützt | Installationsort: Wohnungen (V)
Ⓔ			Hersteller : RZB Typ : SIDELITE ECO Leistung : 38 W Lichtfarbe : 4,000 K Lichtstrom : 4,600 lm Abmessung : L 622 x B 622 x H 37 mm Installationsort: Verwaltung
Ⓕ			Hersteller : SYLVANIA Typ : Start Downlight Leistung : 15 W Lichtfarbe : 3,000 K Lichtstrom : 1,425 lm Abmessung : Ø 193 mm, H 55 mm Installationsort: Verwaltung WC's
Ⓖ			Hersteller : XAL Typ : STRETTA Leistung : 13,1 W Lichtfarbe : 3,000 K Lichtstrom : 1,340 lm Abmessung : L 600 mm, B 80 mm, H 40 mm Schutzart : IP44 Installationsort: Spiegelleuchte WC's
Ⓗ			Hersteller : Brumberg Typ : LED Feuchtraum Leistung : 35 W Lichtfarbe : 4,000 K Lichtstrom : 4,500 lm Abmessung : L 1190 x B 94 x H 82 mm Schutzart : IP65 | Installationsort: Keller

Sicherheitsbeleuchtung-Legende

Nummer:	Bild:	Symbol:	Bezeichnung:
①			Hersteller : Gessler Typ : LUMINA 2000/16 Leistung : 10,0 VA | 5,5 W Schutzart : IP54 | Installationsort: Keller
②			Hersteller : Gessler Typ : LED-Spot LQ6D Leistung : 8,0 VA | 4,5 W Schutzart : IP41 | Installationsort: Keller
③			Hersteller : Gessler Typ : PRIMUS P16 Leistung : 8,0 VA | 5,0 W (Decke) Schutzart : IP67 Erkennungsweite: 18 m Installationsort: Laubengang
④			Hersteller : Gessler Typ : LUMINA 2000/5 Leistung : 10,0 VA | 5,5 W Schutzart : IP41 Erkennungsweite: 18 m Installationsort: Treppenhäuser / Keller
⑤			Hersteller : Croso Typ : SET 1 Leistung : 3,7 W Lichtstrom : 500 lm pro Meter Schutzart : IP67 Installationsort: Laubengang (Handlauf - Treppengeländer) Zusatz : Netzgerät DALI Art.-Nr. : CL5700121 Zuleitung : bis 50m (je nach Kabelquerschnitt) Schutzart : IP20 Ausgangsleistung: 50 W

ALLE MASSE SIND AM BAU ZU PRÜFEN!
(Heizkörper-, Luftkanalabmessungen, Einrichtungen usw.)

- Der Plan gilt nur in Verbindung mit den Plänen des Architekten und aller Fachingenieure. Unstimmigkeiten sind dem Planverfasser sofort zu melden.
- In Brandmauern, Wohnungstrennwänden und Treppenhauswänden dürfen Rohrleitungen weder verlegt, noch befestigt werden.
- Die Vorschriften und Richtlinien der DIN 4102 (Brandschutz), DIN 4108 (Wärmeschutz), DIN 4109 (Schallschutz), DIN 1052 (Holzbauwerke), DIN 1053 (Mauerwerk), DIN 1045 (Beton- und Stahlbetonbau) im Hochbau, sowie die MLAR 03/2000 sind unbedingt einzuhalten.

BEI NICHTBEACHTUNG HAFTET DER AUSFÜHRENDE!

Erdgeschoss - Elektro Teil 2/2

2025-02-07

ARCHITEKTENPLANSTAND : 2024-07-16

DATUM	EMPFÄNGER	ANZ.	ART

AUSFÜHRUNGSPLAN - KEIN MONTAGEPLAN

DATUM	ÄNDERUNG	GEZ.	INDEX

BAUHERR: Stadt Stolberg, Rathausstraße 11-13, 52222 Stolberg

BAUVORHABEN: Neubau Übergangswohnheim für obdachlose Menschen

ZEICHNUNGSINHALT: Grundriss Erdgeschoss, Elektro Teil 2/2

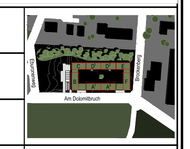

MASSSTAB	GRÖSSE	FACHGEBIET	PLANUNGSSTAND
1:50	1.00m²	Elektro	Ausführung

	BEARB.	GEZ.	GEPR.		
NAME	NH	NH		CAD-DATEI	NUK-EGAE
DATUM	2024-12-17	2024-12-17		PROJEKT-NR. 20-119	ZEICHN.-NR. A-40-04

ALLE RECHTE DIESER ZEICHNUNG UNTERLIEGEN DEM URHEBERRECHTSSCHUTZ GEMÄSS DIN 34

\\192.168.2.6\Soft/PROJEKTE\20-119 Neubau Übergangswohnh. Kornwestheim\Ausführung\NUK-EGAE.dwg