



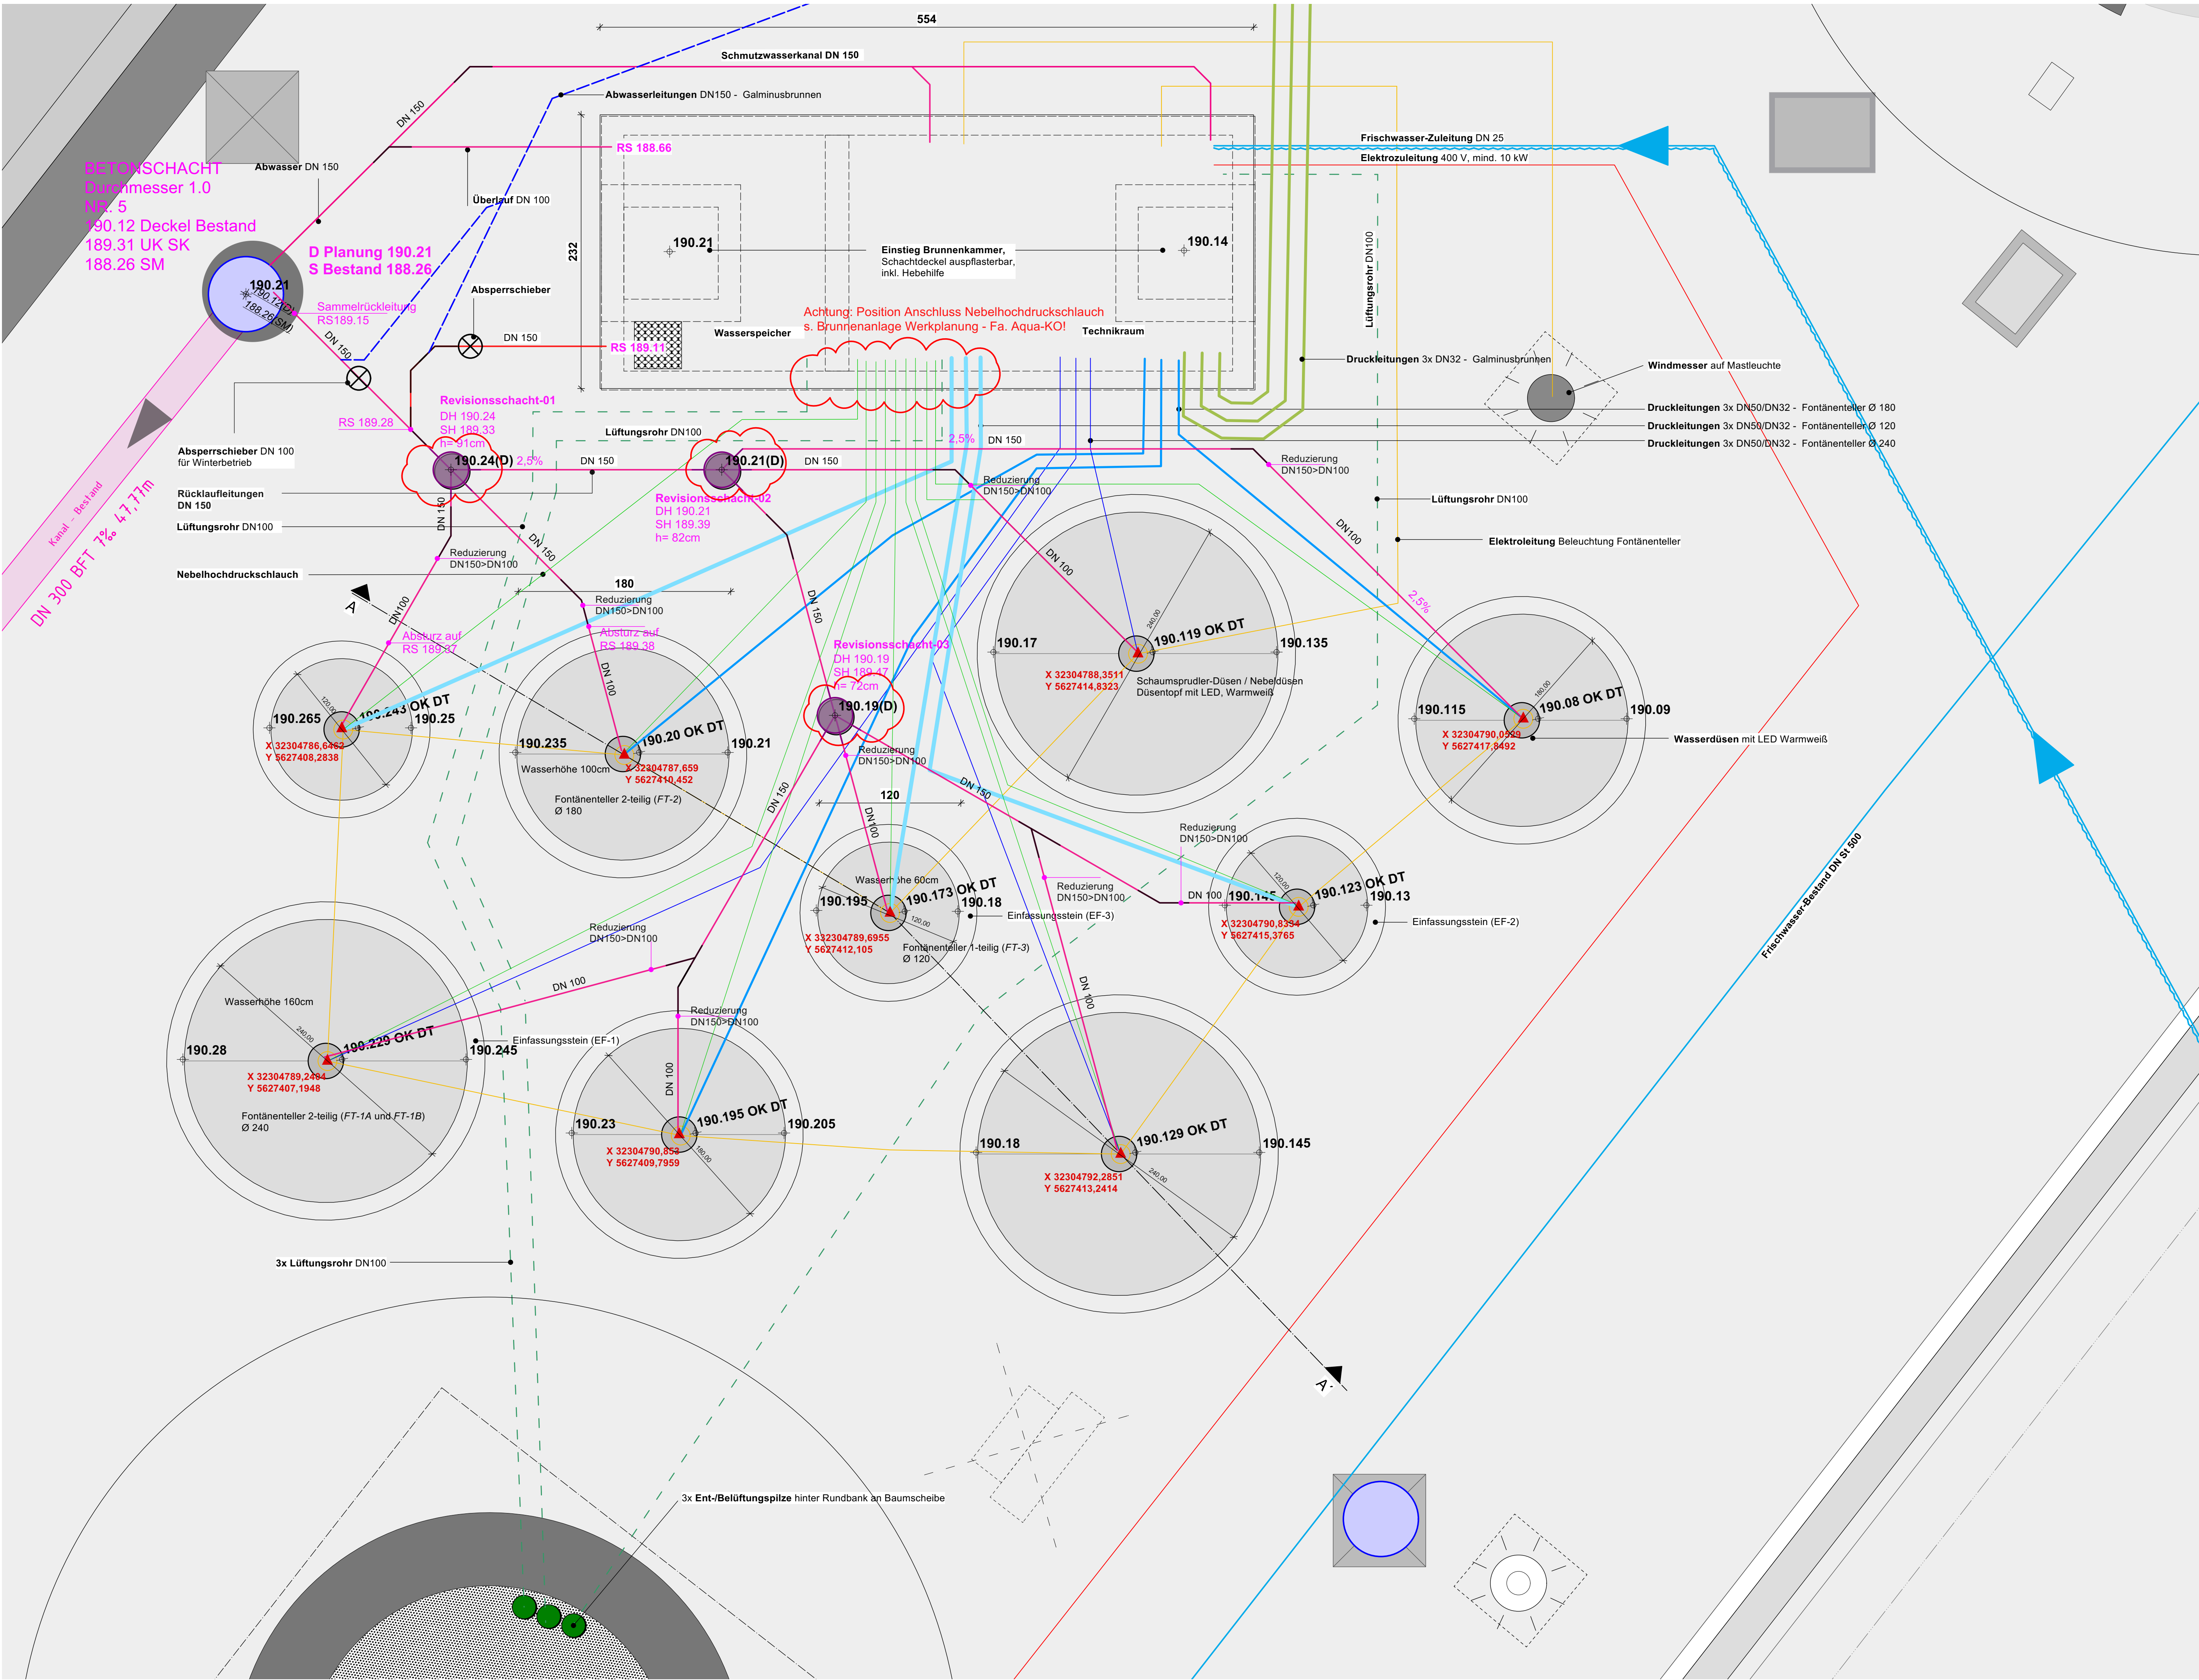

Prinzipschnitt A-A - Brunnenanlage
M1:20

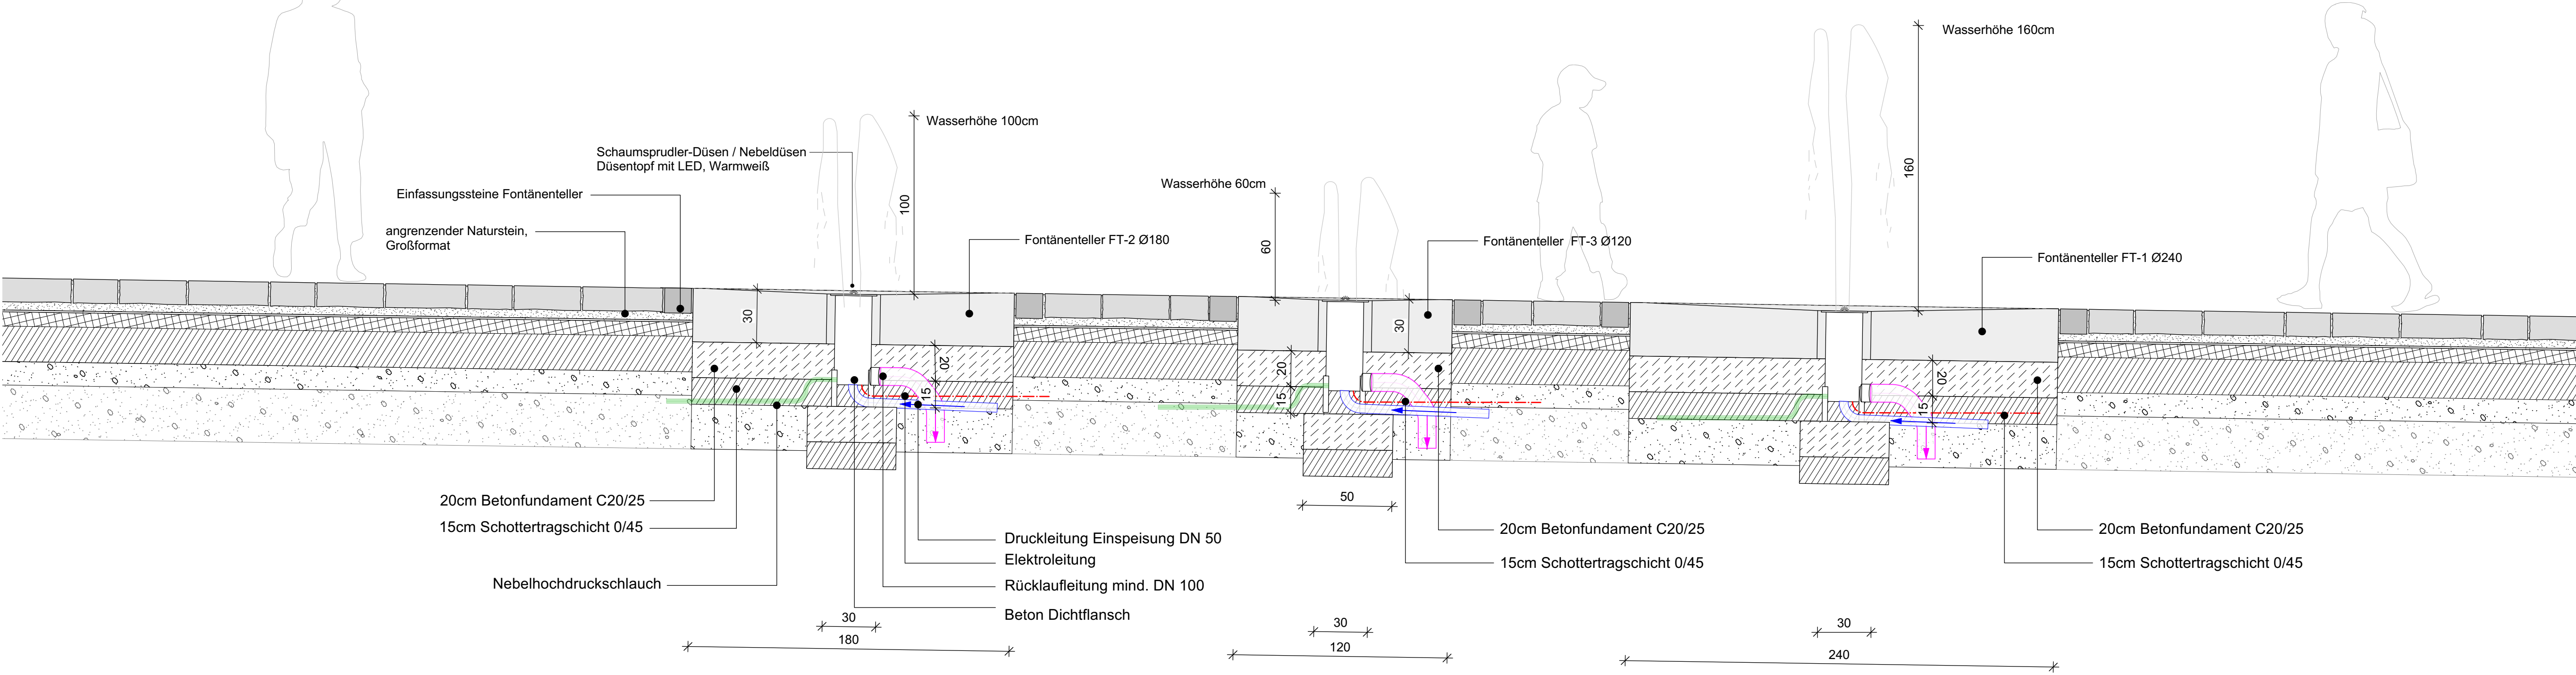


Prinzip - Entwässerung / Einbau Fontänteller und Düsentopf (DT)


Schnitt M1:10

Das maximale Gefälle von 1,5% darf beim Einbau der Fontänteller nicht überschritten werden!!!


Fontänteller Ø 240

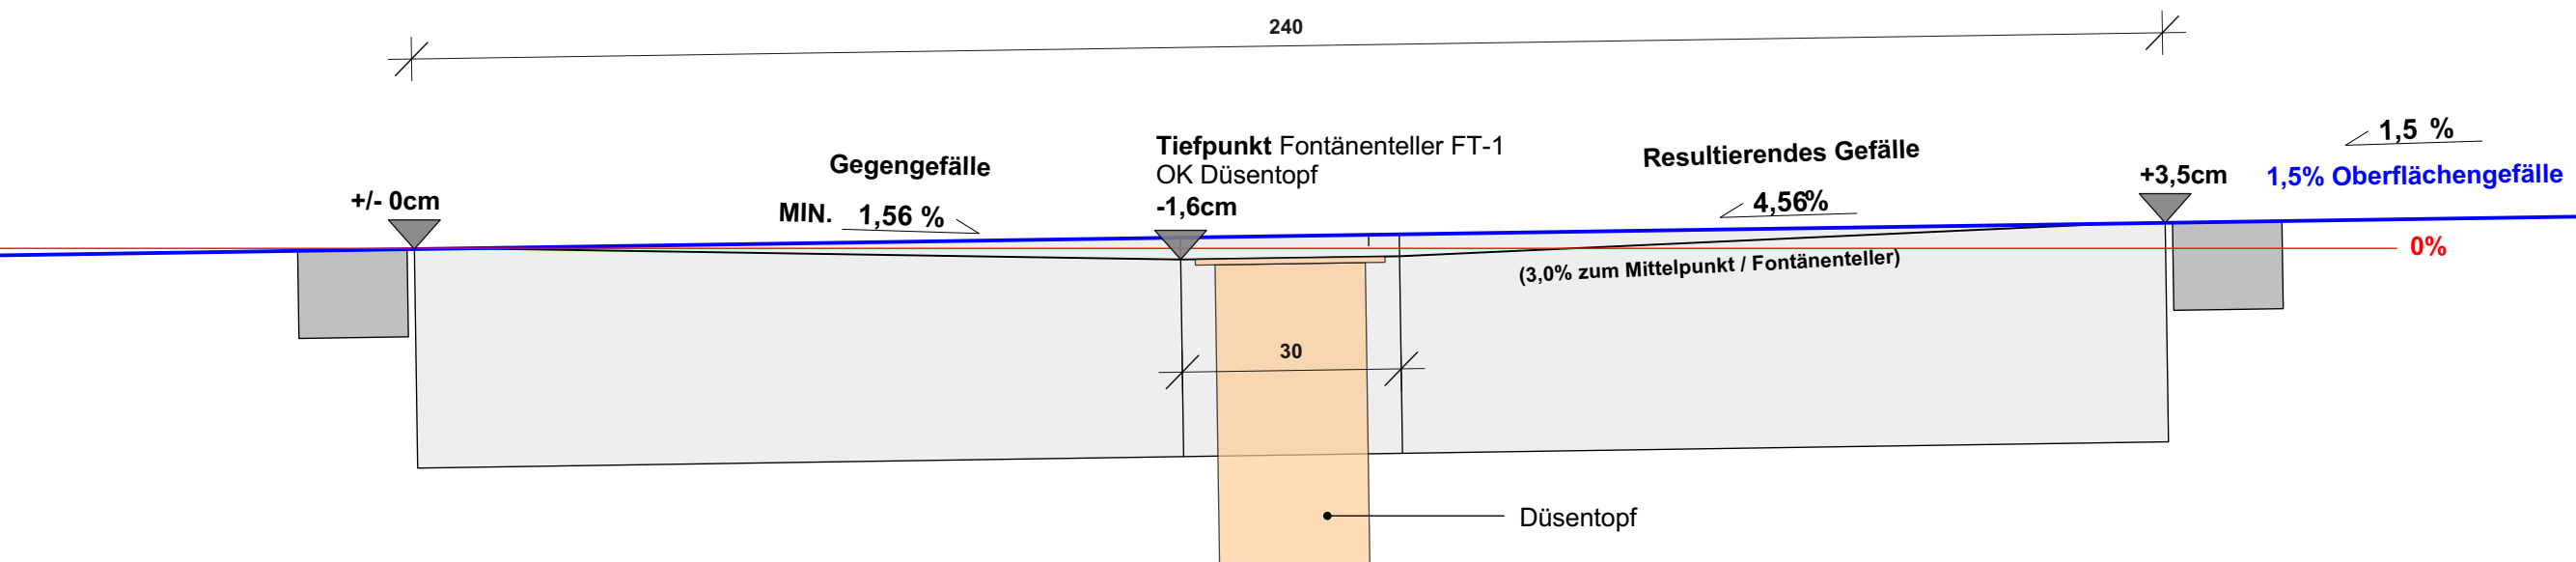

Fontänteller Ø 180

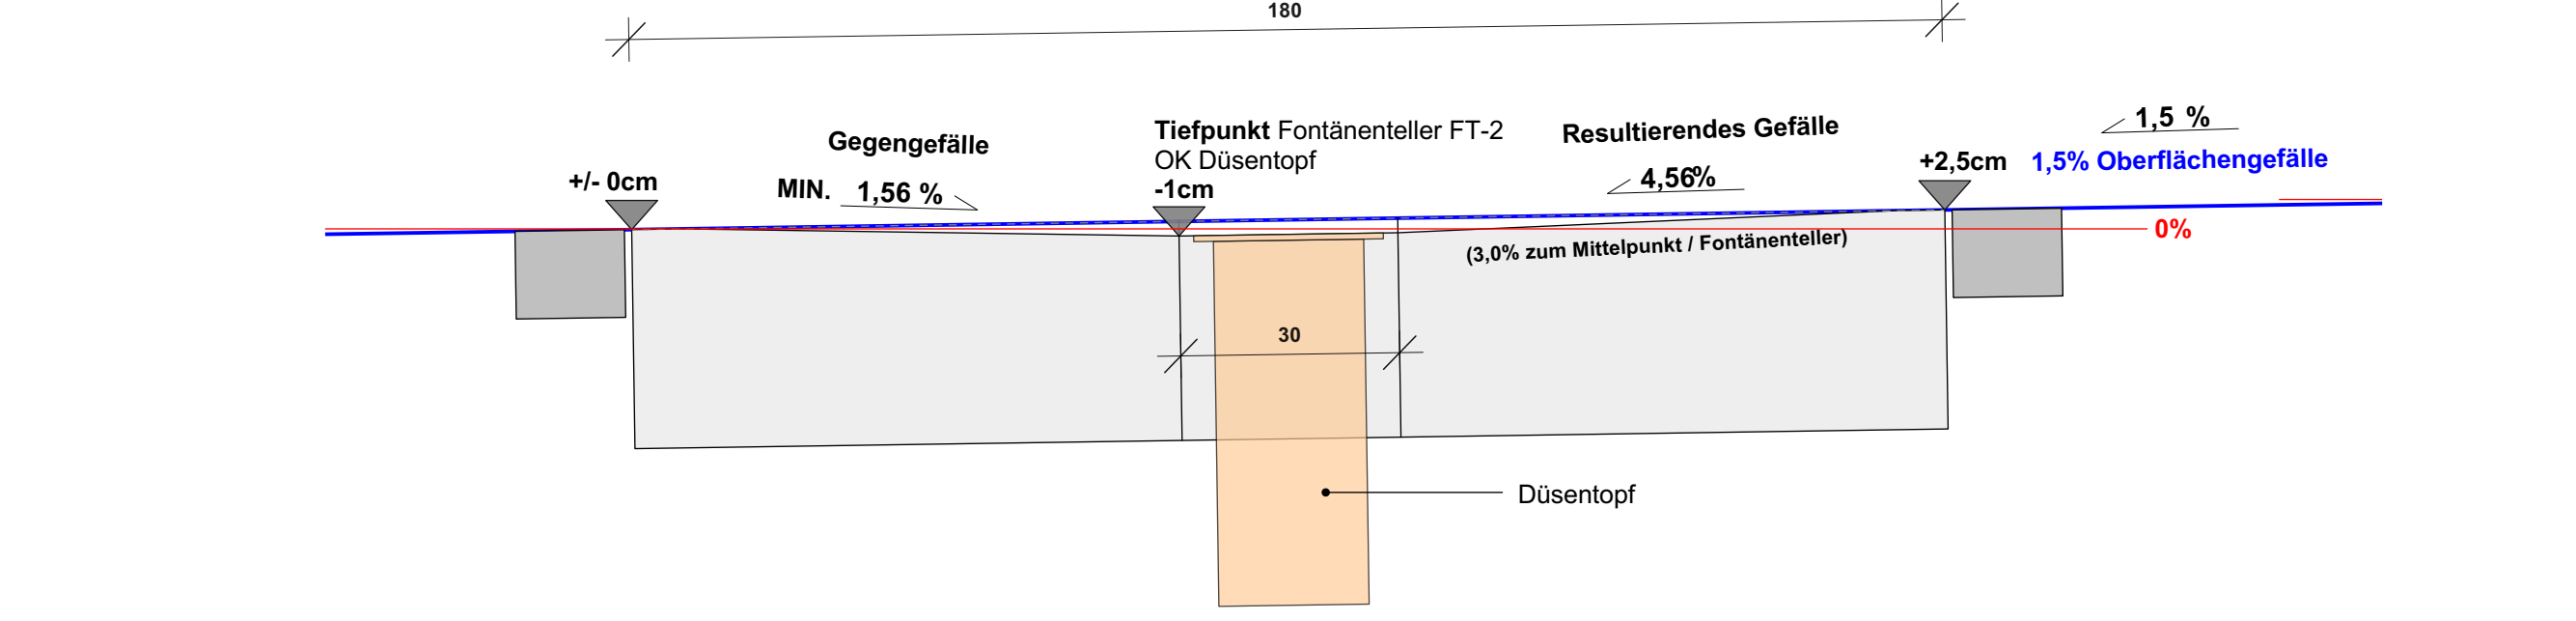

Fontänteller Ø 120

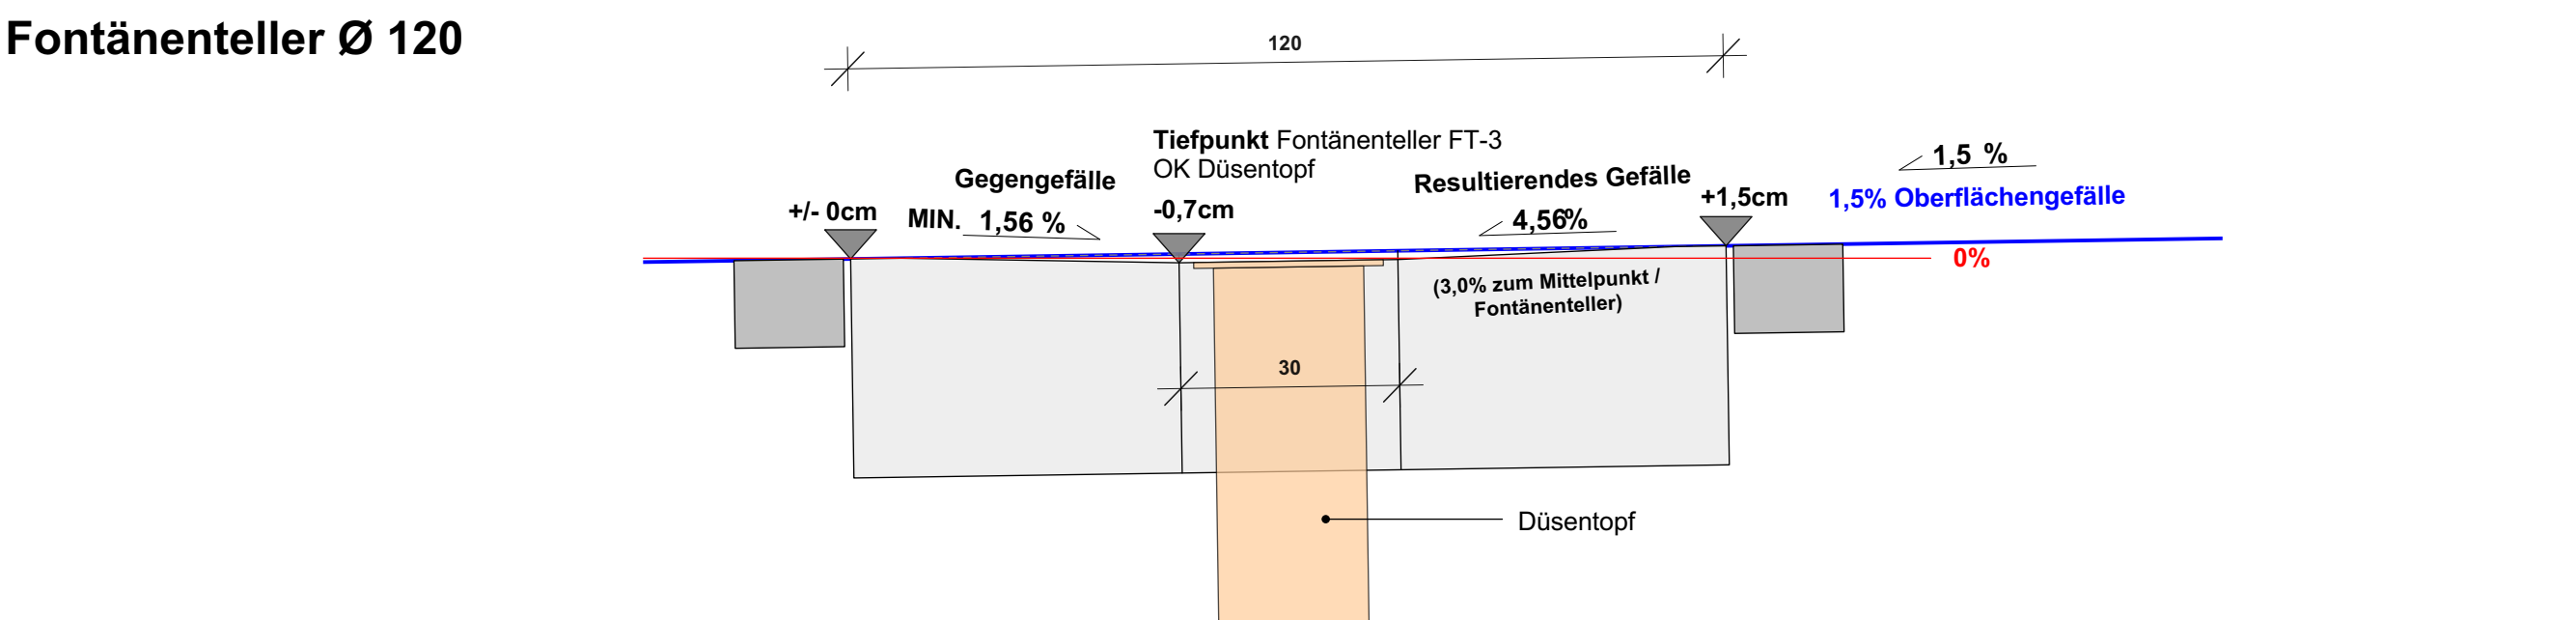

LEGENDE - Brunnenanlage

- Frischwasserleitung Planung
- Frischwasserleitung Bestand
- Druckleitung - Fontänteller Ø120
- Druckleitung - Fontänteller Ø180
- Druckleitung - Fontänteller Ø240
- Rücklaufleitung / Abwasser
- Absperrschieber
- Revisionsschacht
- Nebelhochdruckschlauch
- Stromversorgung
- Lüftungsrohr
- Ent-/Belüftungspitze
- Wasserdüse mit LED Warmweiß
- Elektroleitung - Beleuchtung Fontänteller

Änderungsliste:			
Index	Datum	Gec	Art der Änderung
A	19.10.2020	VH	Entbinden Wasserleitung Bestand / Platzierung Fontänteller
B	25.01.2021	VH	Verschönerung Fontänteller (Mindestabstand Wasserleitung Bestand (DN500), Ergänzung Höhen, Ergänzung Revisionsschächte Fontänenfeld, Position Nebelhochdruckschlauch, Außenmaß Brunnenkammer, Ergänzung Prinzipaufbau Düsentopf-Fontänteller-Schnitt
C	22.09.2026	FT	Darstellung der Druckleitung angepasst Koordinaten Düsentöpfe ergänzt Bemessung Düsentöpfe ergänzt Druckleitung und Abwasserleitung Galminusbrennen ergänzt

Plannummer:		0368-5-D303-2
Projekt:		Neugestaltung Willy-Brandt-Platz Kupferstadt Stolberg
Übersichtsplan:		52222 Stolberg Willy-Brandt-Platz

Plannummer:	0368-5-D303-2
Projekt:	Neugestaltung Willy-Brandt-Platz Kupferstadt Stolberg
Übersichtsplan:	52222 Stolberg Willy-Brandt-Platz

Plannummer:	0368-5-D303-2
Projekt:	Neugestaltung Willy-Brandt-Platz Kupferstadt Stolberg
Übersichtsplan:	52222 Stolberg Willy-Brandt-Platz

Düsentopf
M1:10

