


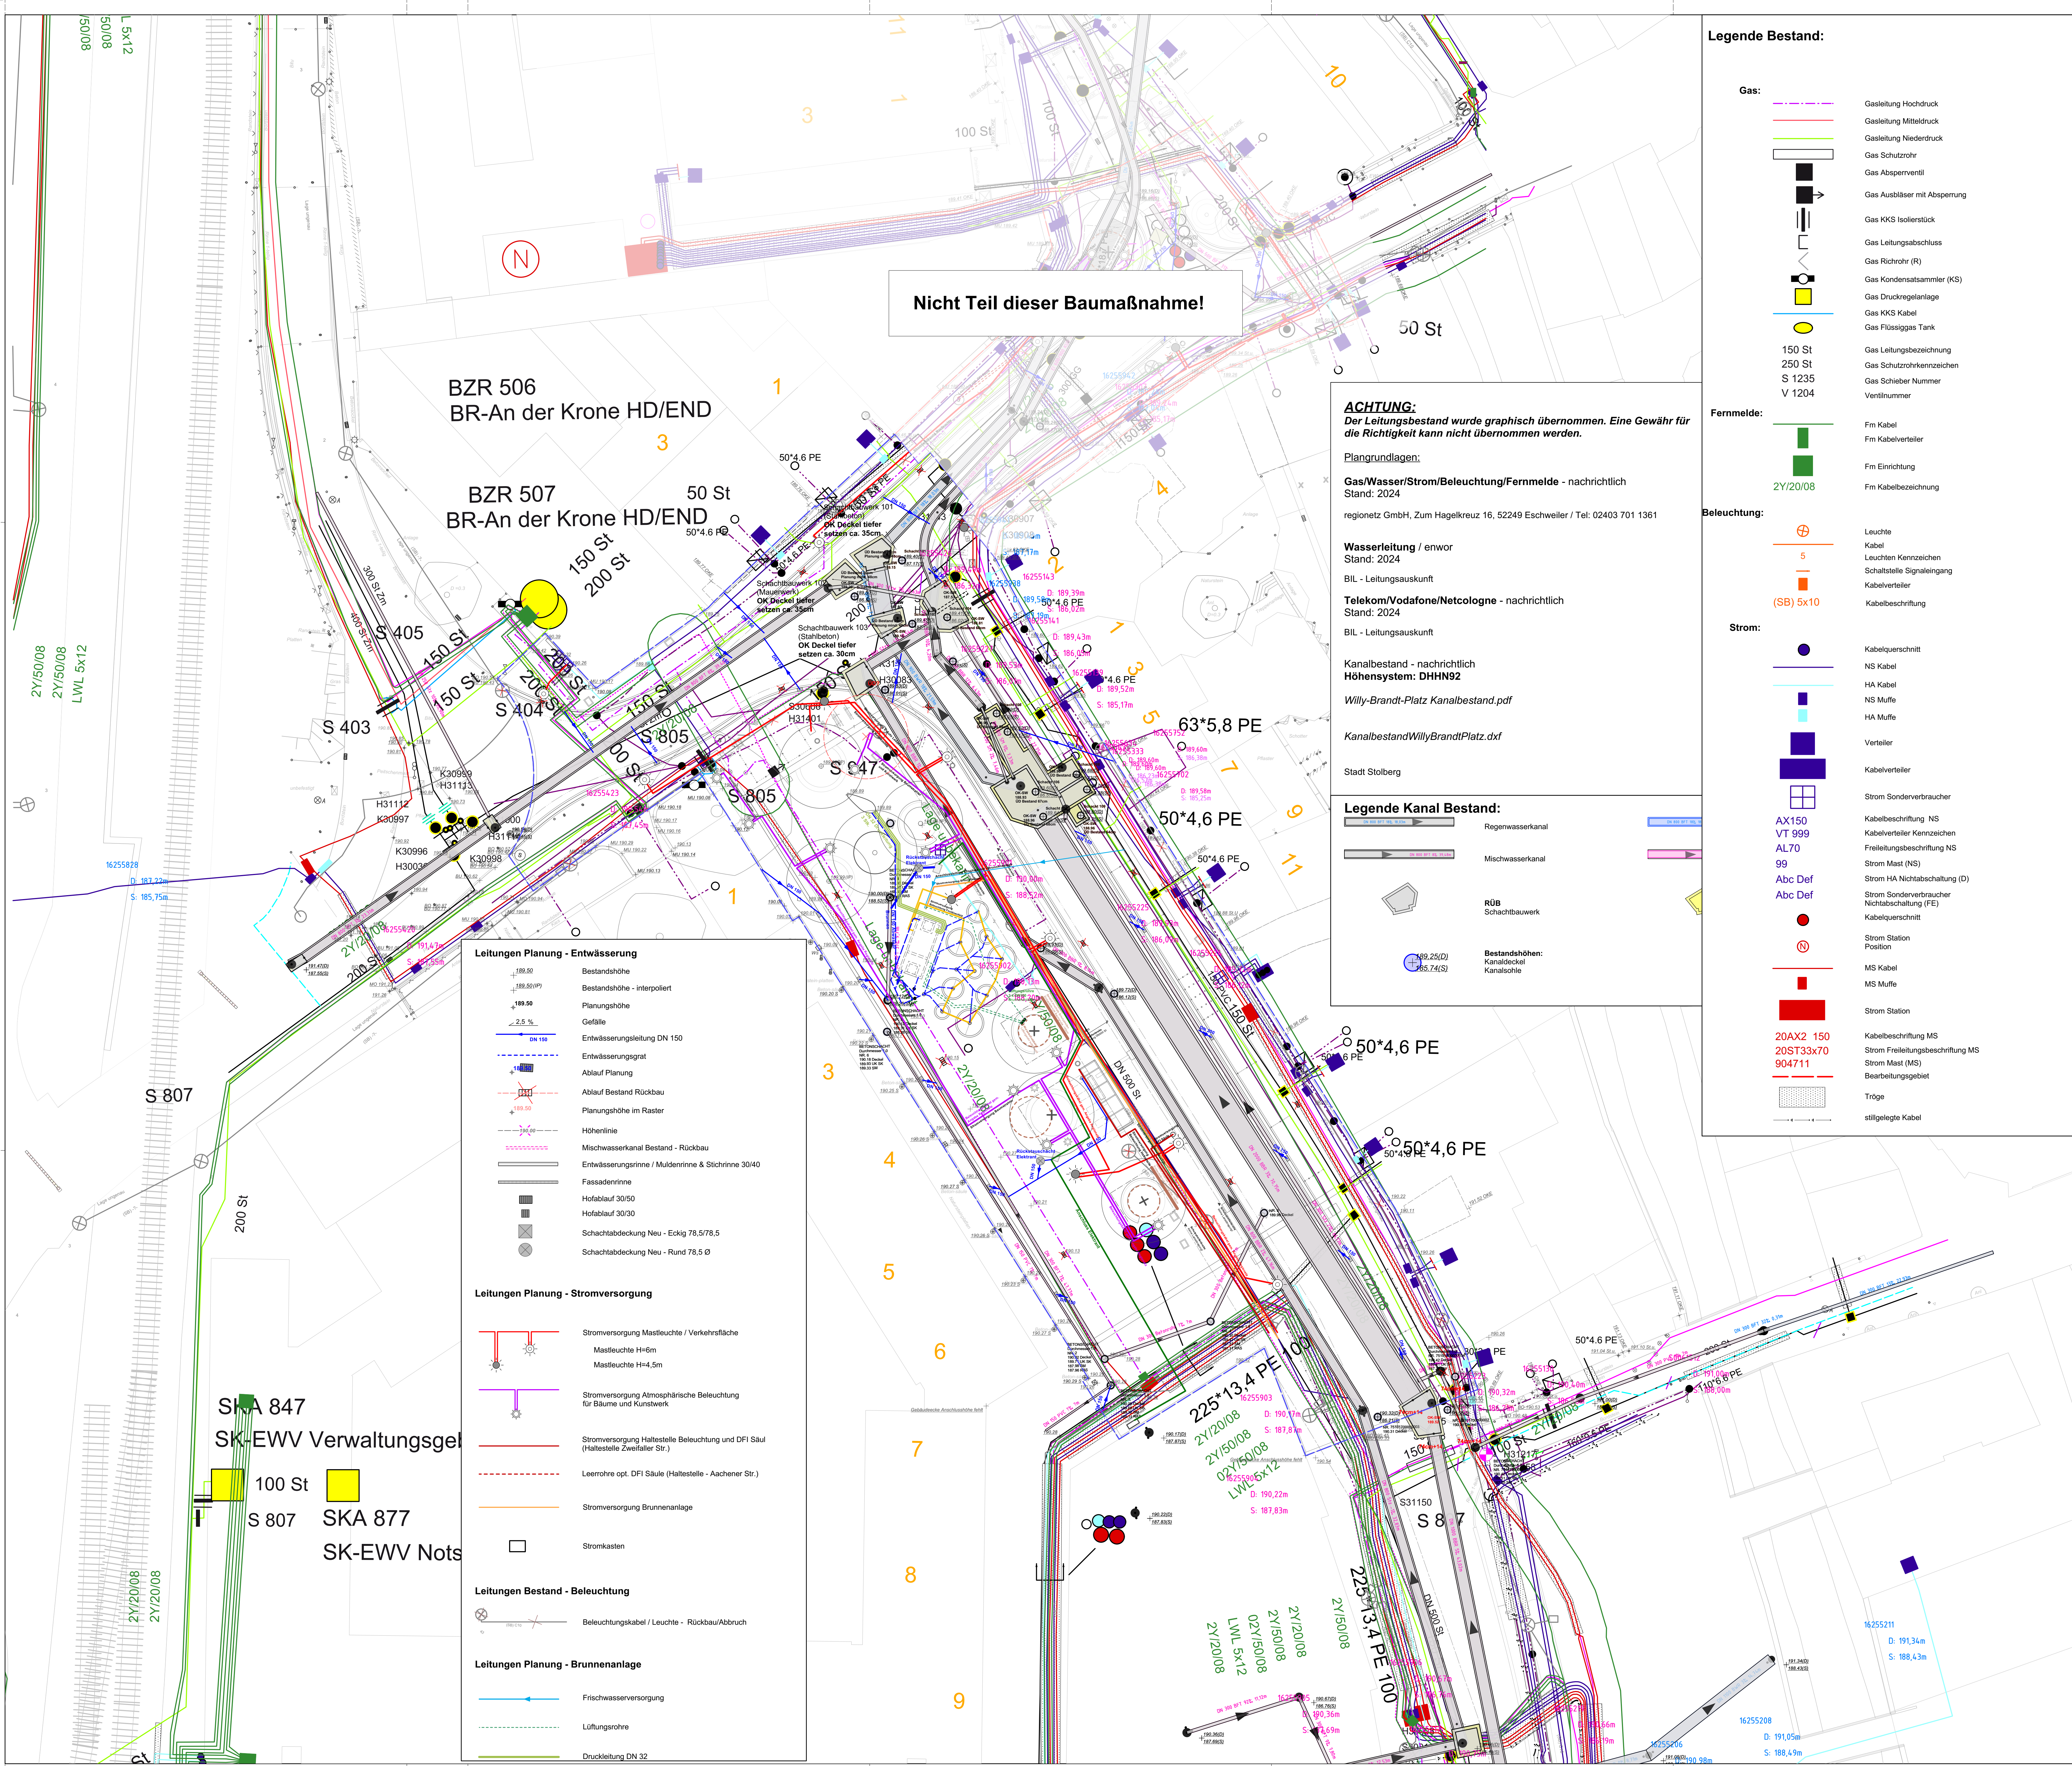

Nicht Teil dieser Baumaßnahme!

ACHTUNG:
Der Leitungsbestand wurde graphisch übernommen. Eine Gewähr für die Richtigkeit kann nicht übernommen werden.

Plangrundlagen:

Gas/Wasser/Strom/Beleuchtung/Fernmelde - nachrichtlich
Stand: 2024
regionetz GmbH, Zum Hagelkreuz 16, 52249 Eschweiler / Tel: 02403 701 1361

Wasserleitung / enwor

Stand: 2024

BIL - Leitungsauskunft

Telekom/Vodafone/Netcologne - nachrichtlich
Stand: 2024

BIL - Leitungsauskunft

Kanalbestand - nachrichtlich

Höhensystem: DHHN92

Willy-Brandt-Platz Kanalbestand.pdf

KanalbestandWillyBrandtPlatz.dxf

Stadt Stolberg

Legende Kanal Bestand:

Regenwasserkanal

Mischwasserkanal

RÜB Schachtbauwerk

Bestandshöhen: Kanaldeckel Kanalsohle

199.25(D) 185.74(S)

Legende Bestand:

Gas:

Gasleitung Hochdruck

Gasleitung Mitteldruck

Gasleitung Niederdruck

Gas Schutzrohr

Gas Absperrventil

Gas Ausbläser mit Absperrung

Gas KKS Isolierstück

Gas Leitungsabschluss

Gas Richtrohr (R)

Gas Kondensatsammler (KS)

Gas Druckregelanlage

Gas KKS Kabel

Gas Flüssiggas Tank

Gas Leitungsbezeichnung

Gas Schutzrohrkennzeichen

Gas Schieber Nummer

Ventilnummer

Fernmelde:

Fm Kabel

Fm Kabelverteiler

Fm Einrichtung

Fm Kabelbezeichnung

Beleuchtung:

Leuchte

Kabel

Leuchten Kennzeichen

Schaltstelle Signaleingang

Kabelverteiler

Kabelbeschriftung

Strom:

Kabelquerschnitt

NS Kabel

HA Kabel

NS Muffe

HA Muffe

Verteiler

Kabelverteiler

Strom Sonderv Verbraucher

Kabelbeschriftung NS

Kabelverteiler Kennzeichen

Freileitungsbeschriftung NS

Strom Mast (NS)

Strom HA Nichtabschaltung (D)

Strom Sonderv Verbraucher Nichtabschaltung (FE)

Kabelquerschnitt

Strom Station

Position

MS Kabel

MS Muffe

Strom Station

Kabelbeschriftung MS

Strom Freileitungsbeschriftung MS

Strom Mast (MS)

Bearbeitungsgebiet

Tröge

stillgelegte Kabel

Telekom:

Rohrtrasse

Erdkabeltrasse

Kupplung

Rohrtrassenunterbrechung

Verbindungsstelle

Abzweiger

Kabelschacht

Vodafone Unitymedia:

Rohrtrasse

Erdkabeltrasse

Kupplung

Rohrtrassenunterbrechung

Verbindungsstelle

Hauseinführung

Kabelschacht

Abzweigkasten

NetCologne:

Regionetzleitung lagegenau eingemessen

Regionetzleitung nicht eingemessen

Wasser:

Wasserleitung

Wasserleitung außer Betrieb

Wasser Schutzrohr

Wasser Absperrventil

Wasser Absperrklappe

Wasser KKS Isolierstück

Wasser Leitungsabschluss

Unterflurhydrant

Wasser Reduzierung

Material-, Verlegeteig- oder Nennweitenübergang

Wasser Absperrschieber

?

Wasser Leitungsbezeichnung

techn. Attribute

S30397

H30008

K30996

Wasser Absperrschieber Nummer

Unterflurhydrant Nummer

Wasser Absperrklappe Nummer

Änderungsliste:

Index

Datum

Gec

Art der Änderung

A

16.10.2020

VH

Rückbau Beleuchtung, Eig. Straßenaufbau

B

25.01.2021

VH

Anpassung Freileitung Schutzstreifen Wasserleitung DN1500 Stl Wurzelchutzbahn einbauen, Verschönerung Mastleuchte und Haltestelle, Position Verteilerschrank, Flüssiggas einbauen, Ergänzung Revisionschächte-Fahrtentwurf, Position Abzweiger

C

22.05.2026

FT

Leitungsarten Bestand angepasst | Elektroarten - Anschlüsse ergänzt | Anschluss Galmisbrunnen PE Rohr - Druckleitung an Brunnenkammer | Anschlussleitung angepasst

Plannummer:

0368-5-L133-2

Projekt:

Neugestaltung Willy-Brandt-Platz |

Kupferstadt Stolberg

52222 Stolberg, Willy-Brandt-Platz

Übersichtsplan:

Planname:

Leitungsplan - Bestand/Planung Überlagerung

Maßstab:

1:200

Format:

DIN A0

Projektphase:

Ausführungsplanung (LPH5)

Datum:

2026-05-28

Geschnitten:

VH

Geprüft:

HL

Auftraggeber:

Kupferstadt Stolberg

Rathausstraße 11-13 | 52222 Stolberg

Verfasser:

Unterschrift:

Unterschrift:

Darstellung auf Grundlage von:

59_06_16_Top_Steinweg_UTM_NHN_Willy Brandt Platz Höhen OKTOBER 2017 DWF 2d

ANMERKUNG Höhen sind NNH-Höhen (DHN92)

Dateiname:

0368_Stolberg - Willy-Brandt-Platz_2023_2BA_v2024_extern.vrx

Alle Baumaße sind vor der Ausführung vom Unternehmer auf ihre Richtigkeit zu prüfen und nachzurechnen. Unter Umständen, die sich aus in Plan angegebenen Maßen und den tatsächlichen Gegebenheiten auf der Baustelle ergeben, sind vor Arbeitsbeginn mit der Bauleitung zu klären, andernfalls hat der Unternehmer.