



Bauabschnitt 2a - 220m2

- Mitte September 2026 bis Ende Dezember 2026
Fahrbeziehung Burgstraße über Willy-Brandt-Platz möglich
- Bau Bachufermauer Offermannplatz ab Mitte September
- **Optional:** Erstellung Fernwärmeleitung ab Mitte Oktober 2026 bis Ende Dezember 2026 durch die EWW

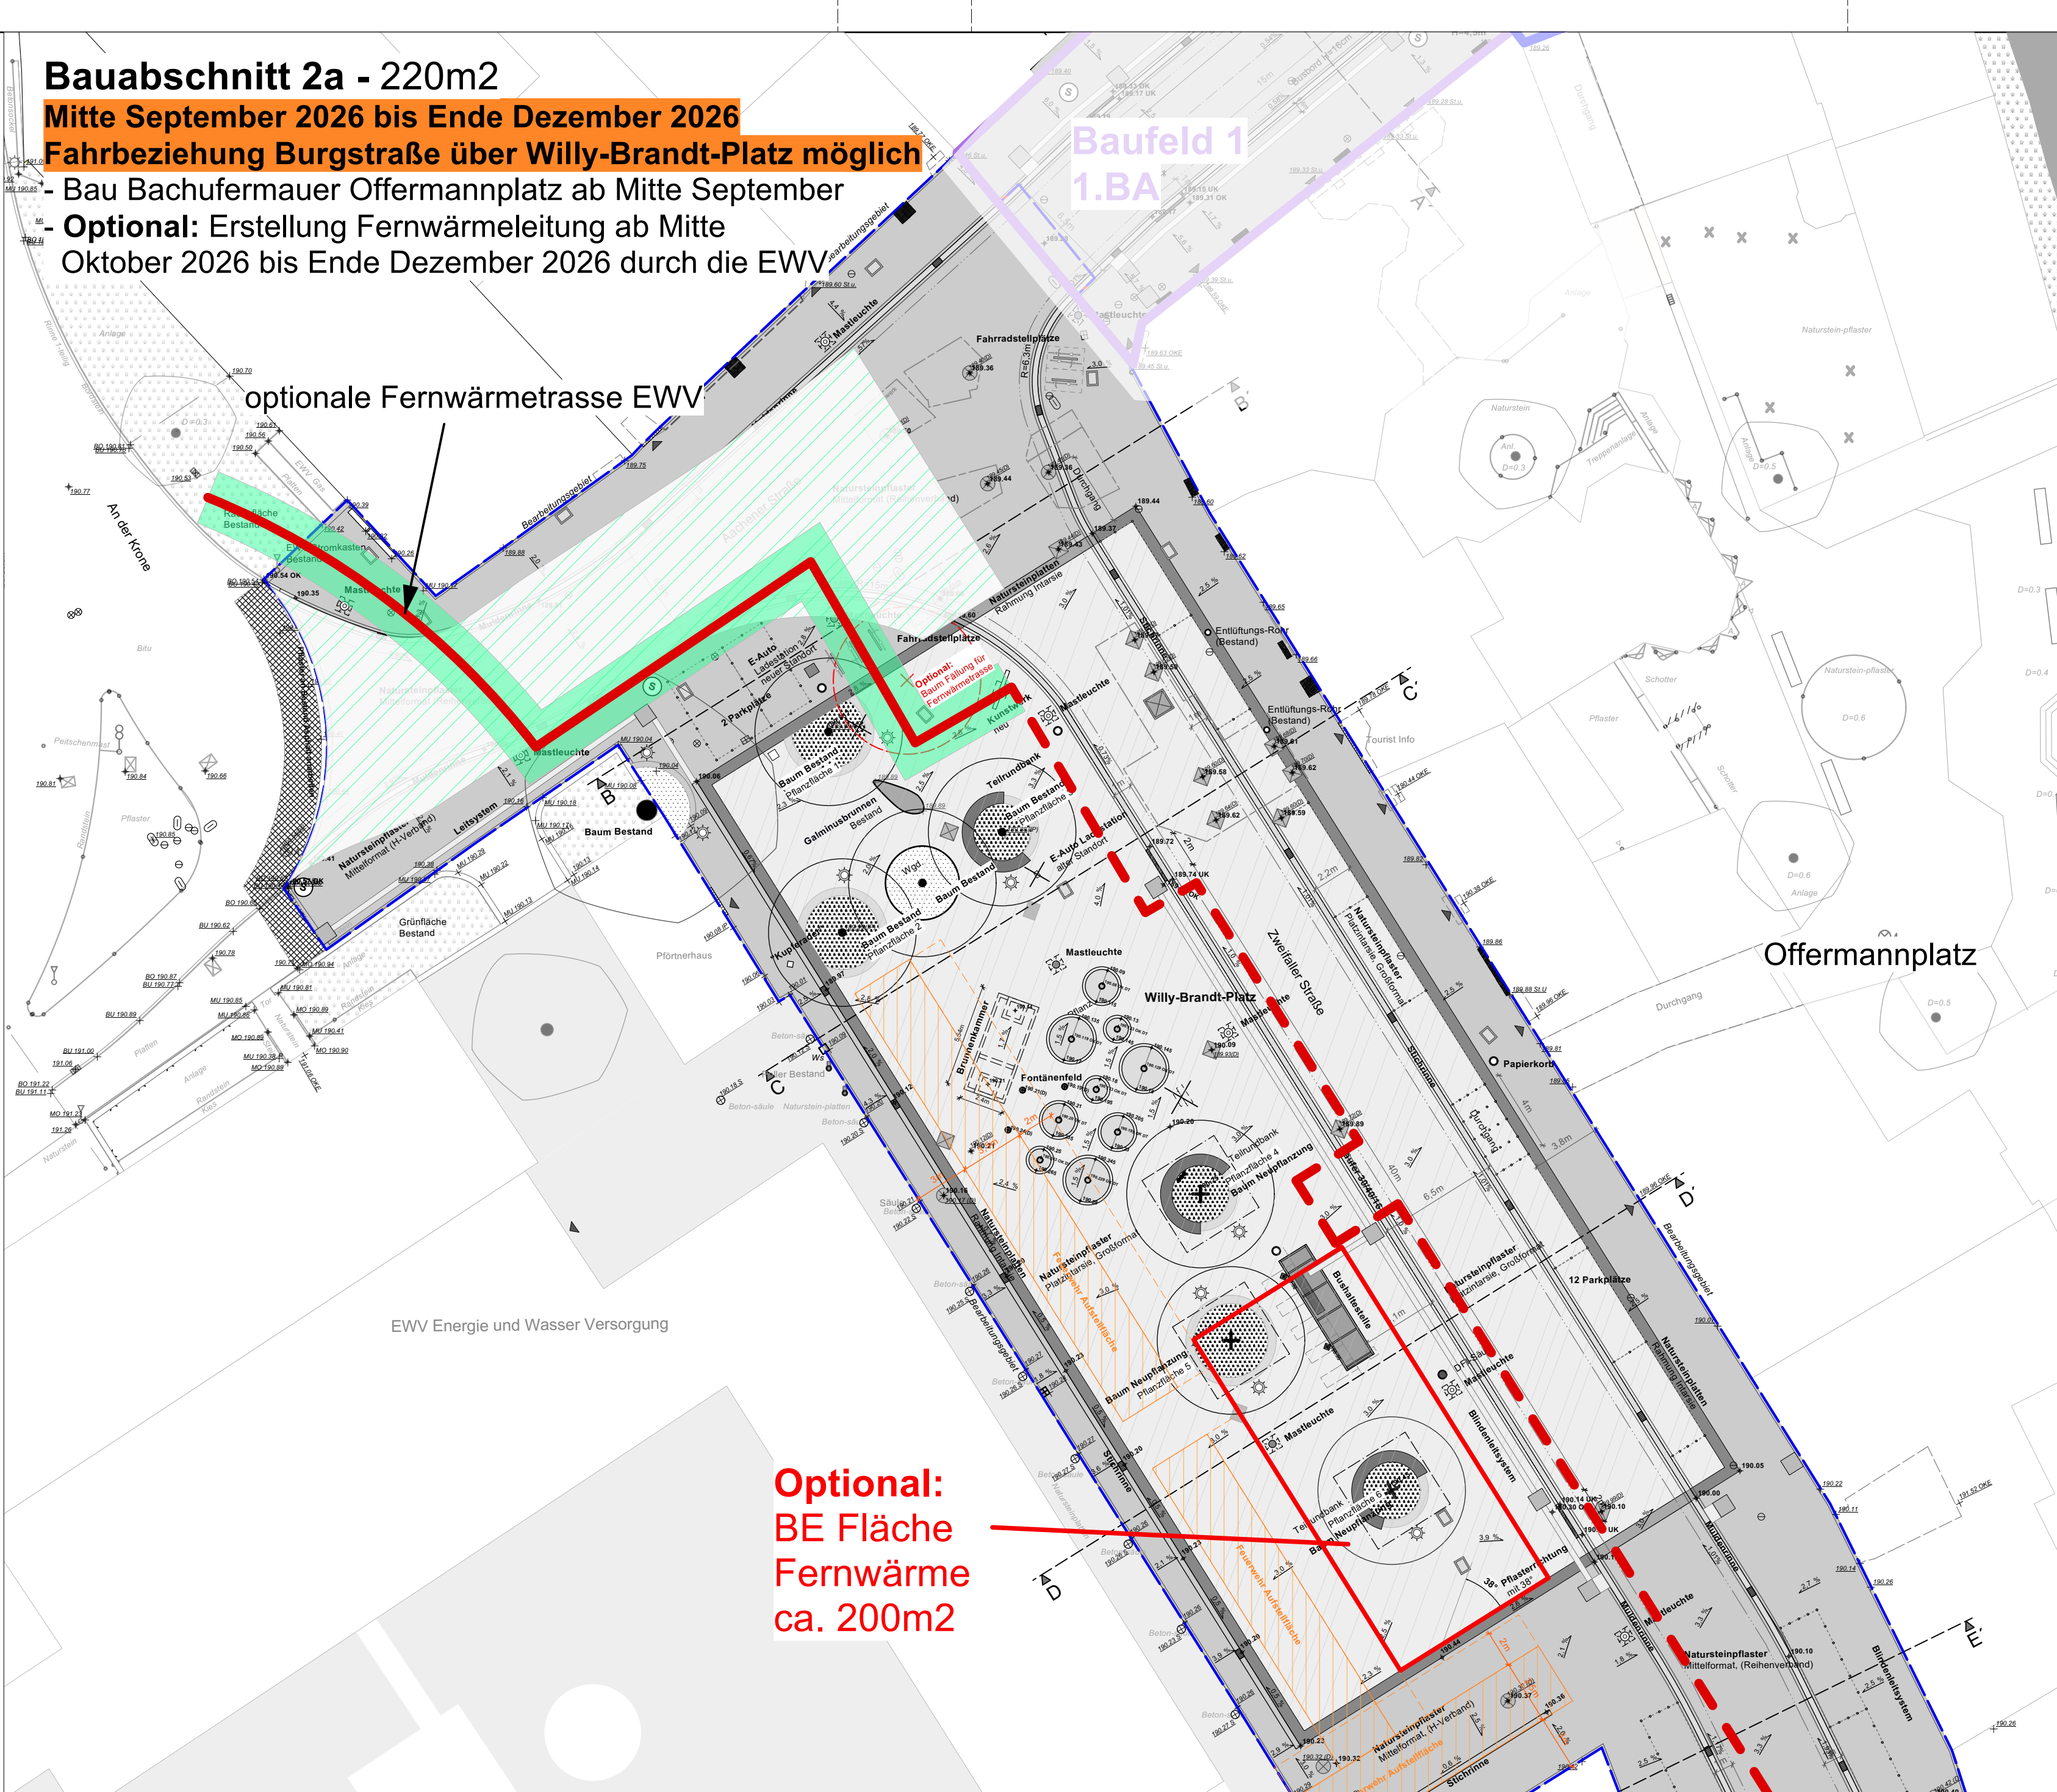


Bauabschnitt 2b - 880m2

- Januar 2027 bis Oktober 2027
Vollsperrung ab Heinrich-Böll-Platz
- Beginn Straßenbau im Abschnitt Aachener Straße
Burgstraße - An der Krone, Baustart 7.KW 2027 (nach Karneval),
Fertigstellung bis voraussichtlich Ende Oktober 2027
- **Optional:** Bau Fernwärmeleitung von Galminusbrunnen bis in der Schart ab Januar 2027 bis Mai 2027 durch die EWW

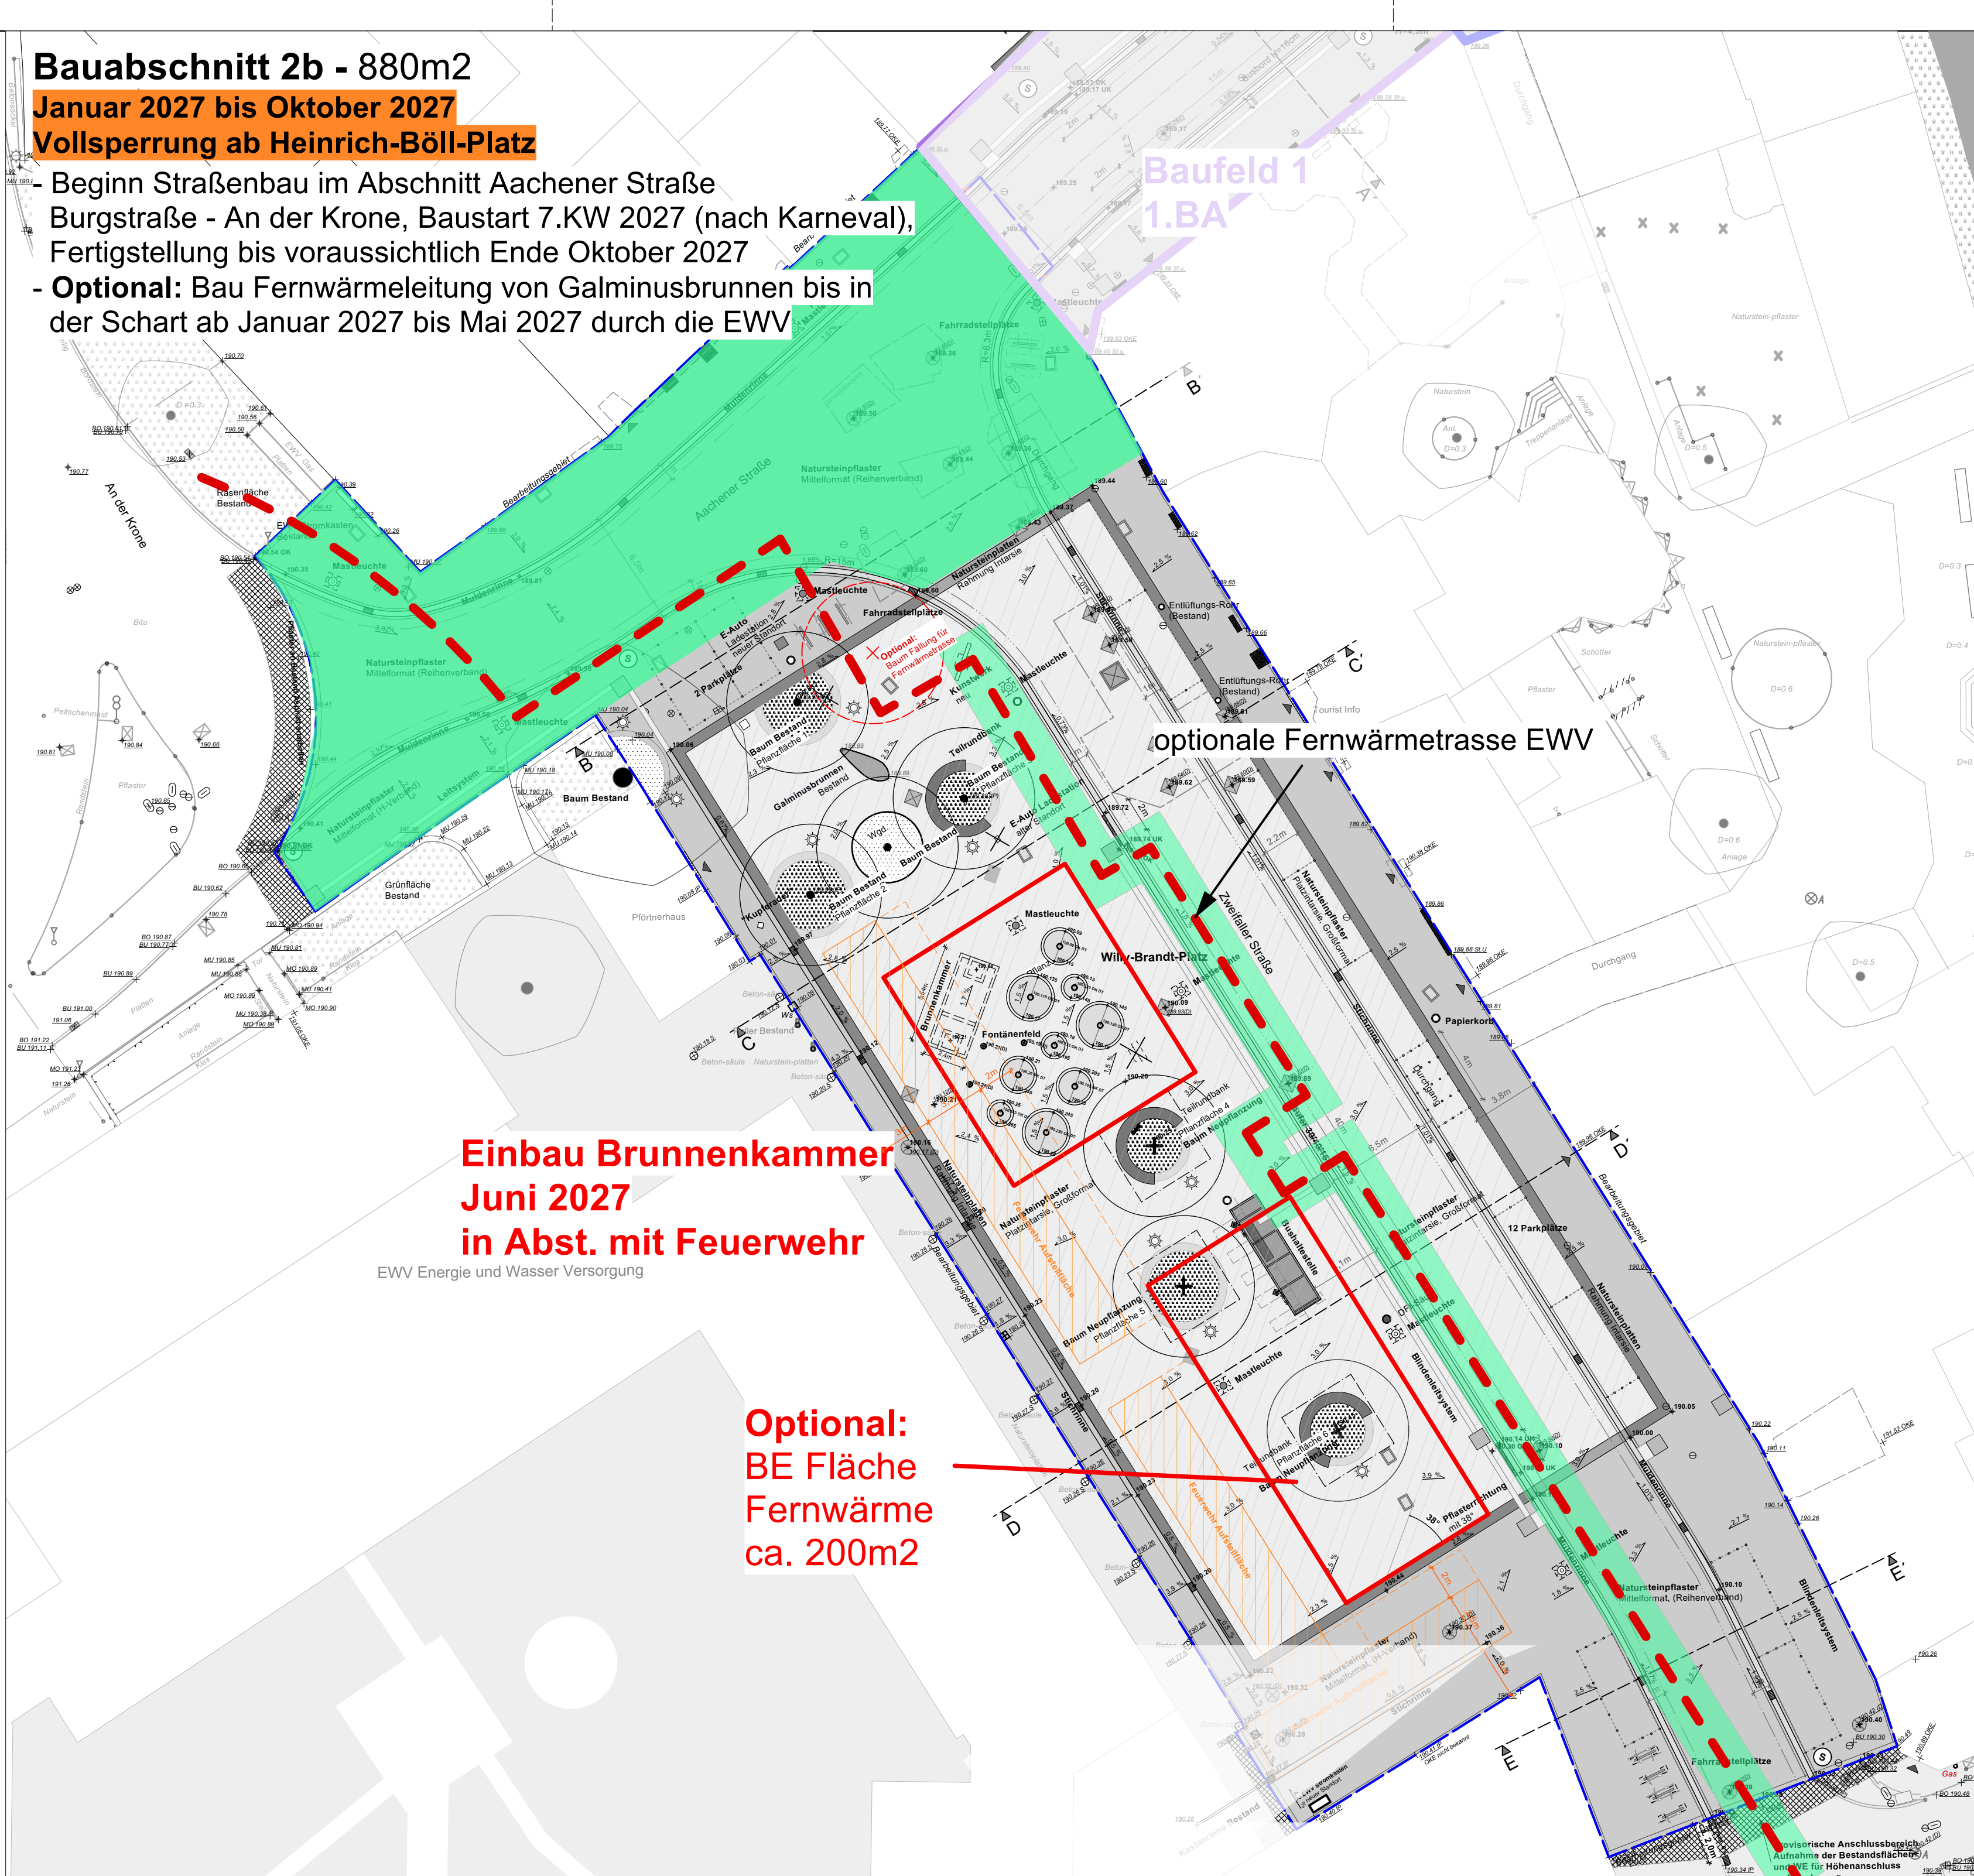

Bauabschnitt 2c - 2640m2

- Mai 2027 bis November 2028
Vollsperrung ab Heinrich-Böll-Platz
- Fahrbeziehung An der Krone/Burgstraße ab voraussichtlich November 2027 möglich
- Straßenbau Willy-Brandt-Platz

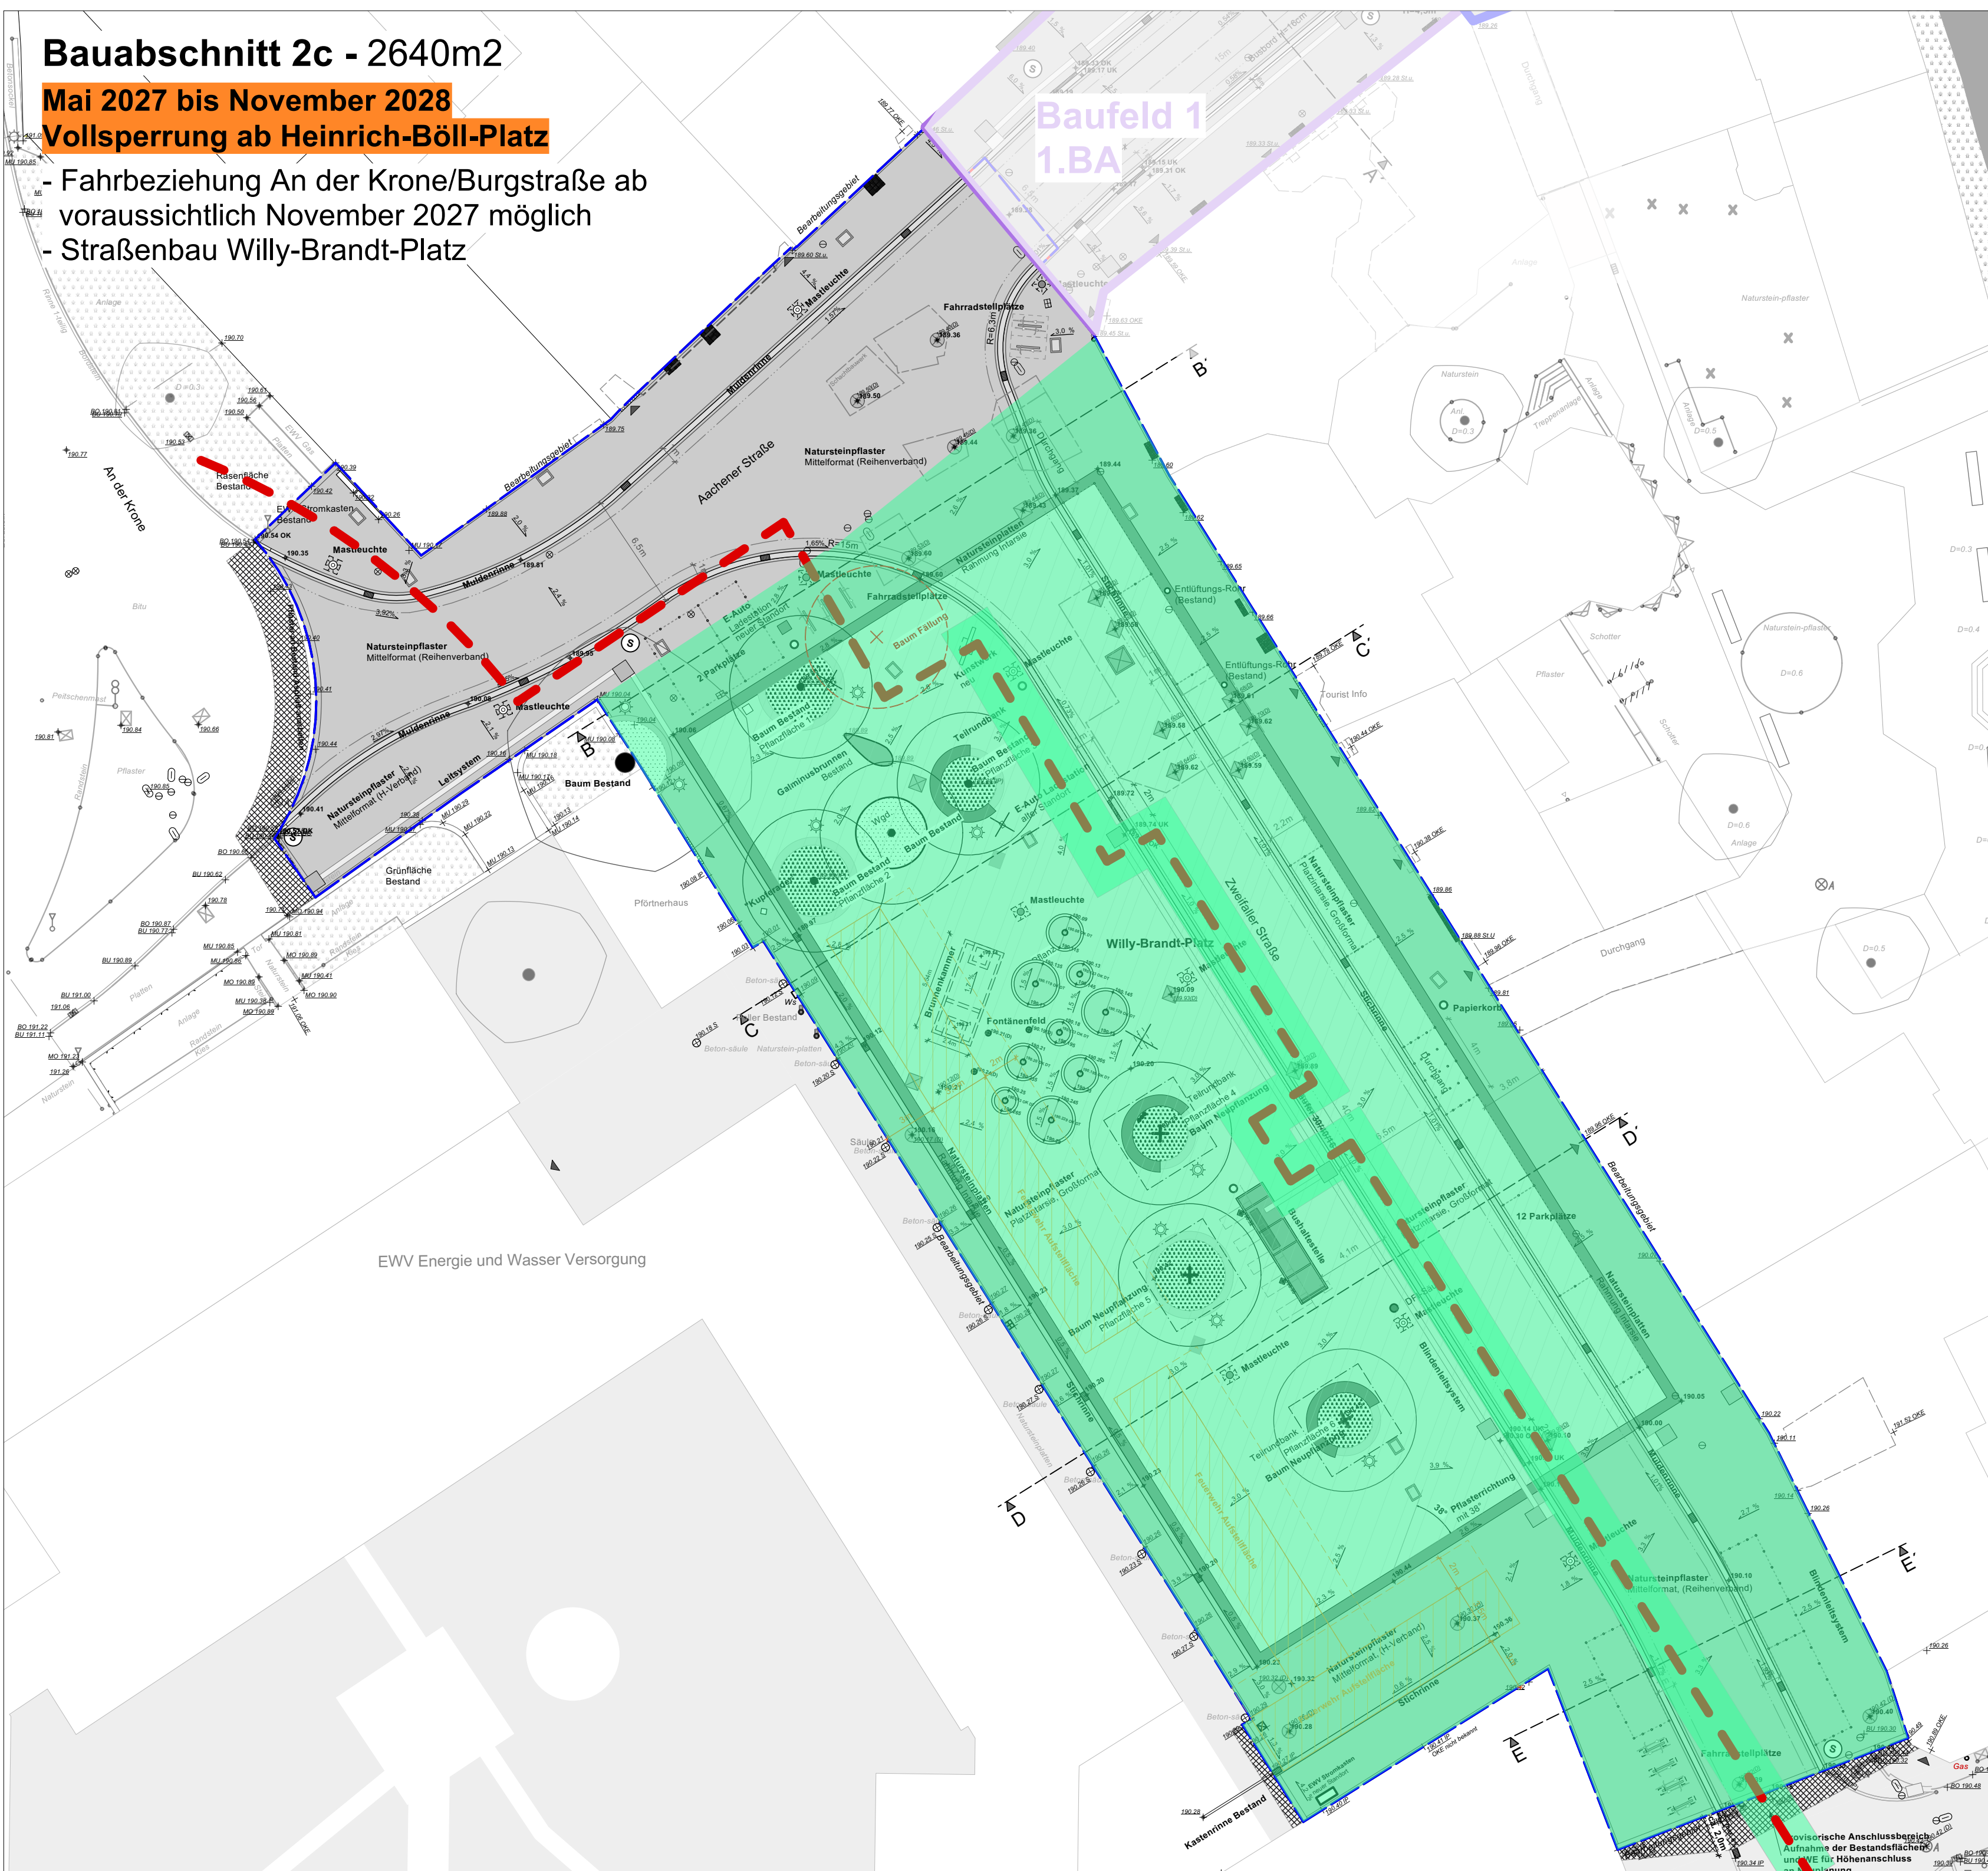

Legende:

- 1.BA
Baufeld 1 / 1BA
- Baufeld 2 / 1BA
- Fernwärmeleitung
- Straßenbereich - gesperrt
- Feuerwehr Aufstellfläche

Änderungsliste:			
Index	Datum	Glossar	Art der Änderung
A	01.04.2026	FT	Bauzeiten und Ablaufplan angepasst

Plannummer:	0368-5-L150-2
Projekt:	Neugestaltung Willy-Brandt-Platz Kupferstadt Stolberg 52222 Stolberg, Willy-Brandt-Platz



Planname: Baublaufsplan	Maßstab: 1:250	Format: DIN A0
Projektphase: Ausführungsplanung (LPH5)	Datum: 2026-07-17	Geszeichnet: FT
Auftraggeber: Kupferstadt Stolberg Rathausstraße 11-13 52222 Stolberg	Verfasser:	Geprüft: HL
Unterschrift:	Unterschrift:	

Darstellung auf Grundlage von: 59_09_16_Top_Steinweg_UTM_NHN_Willy Brandt Platz Höhen OKTOBER 2017 DXF.dwg
ANMERKUNG Höhen sind NNH-Höhen (DHN62)

Dateiname: 0368_Stolberg - Willy-Brandt-Platz_2023_2BA_v2024_anonym.ivx
Alle Baumaße sind vor der Ausführung vom Unternehmer auf ihre Richtigkeit zu prüfen und nachzurechnen. Unter Umständen, die sich aus in Plan angegebenen Maßen und den tatsächlichen Gegebenheiten auf der Baustelle ergeben, sind vor Arbeitsbeginn mit der Bauleitung zu klären, andernfalls haftet der Unternehmer.