



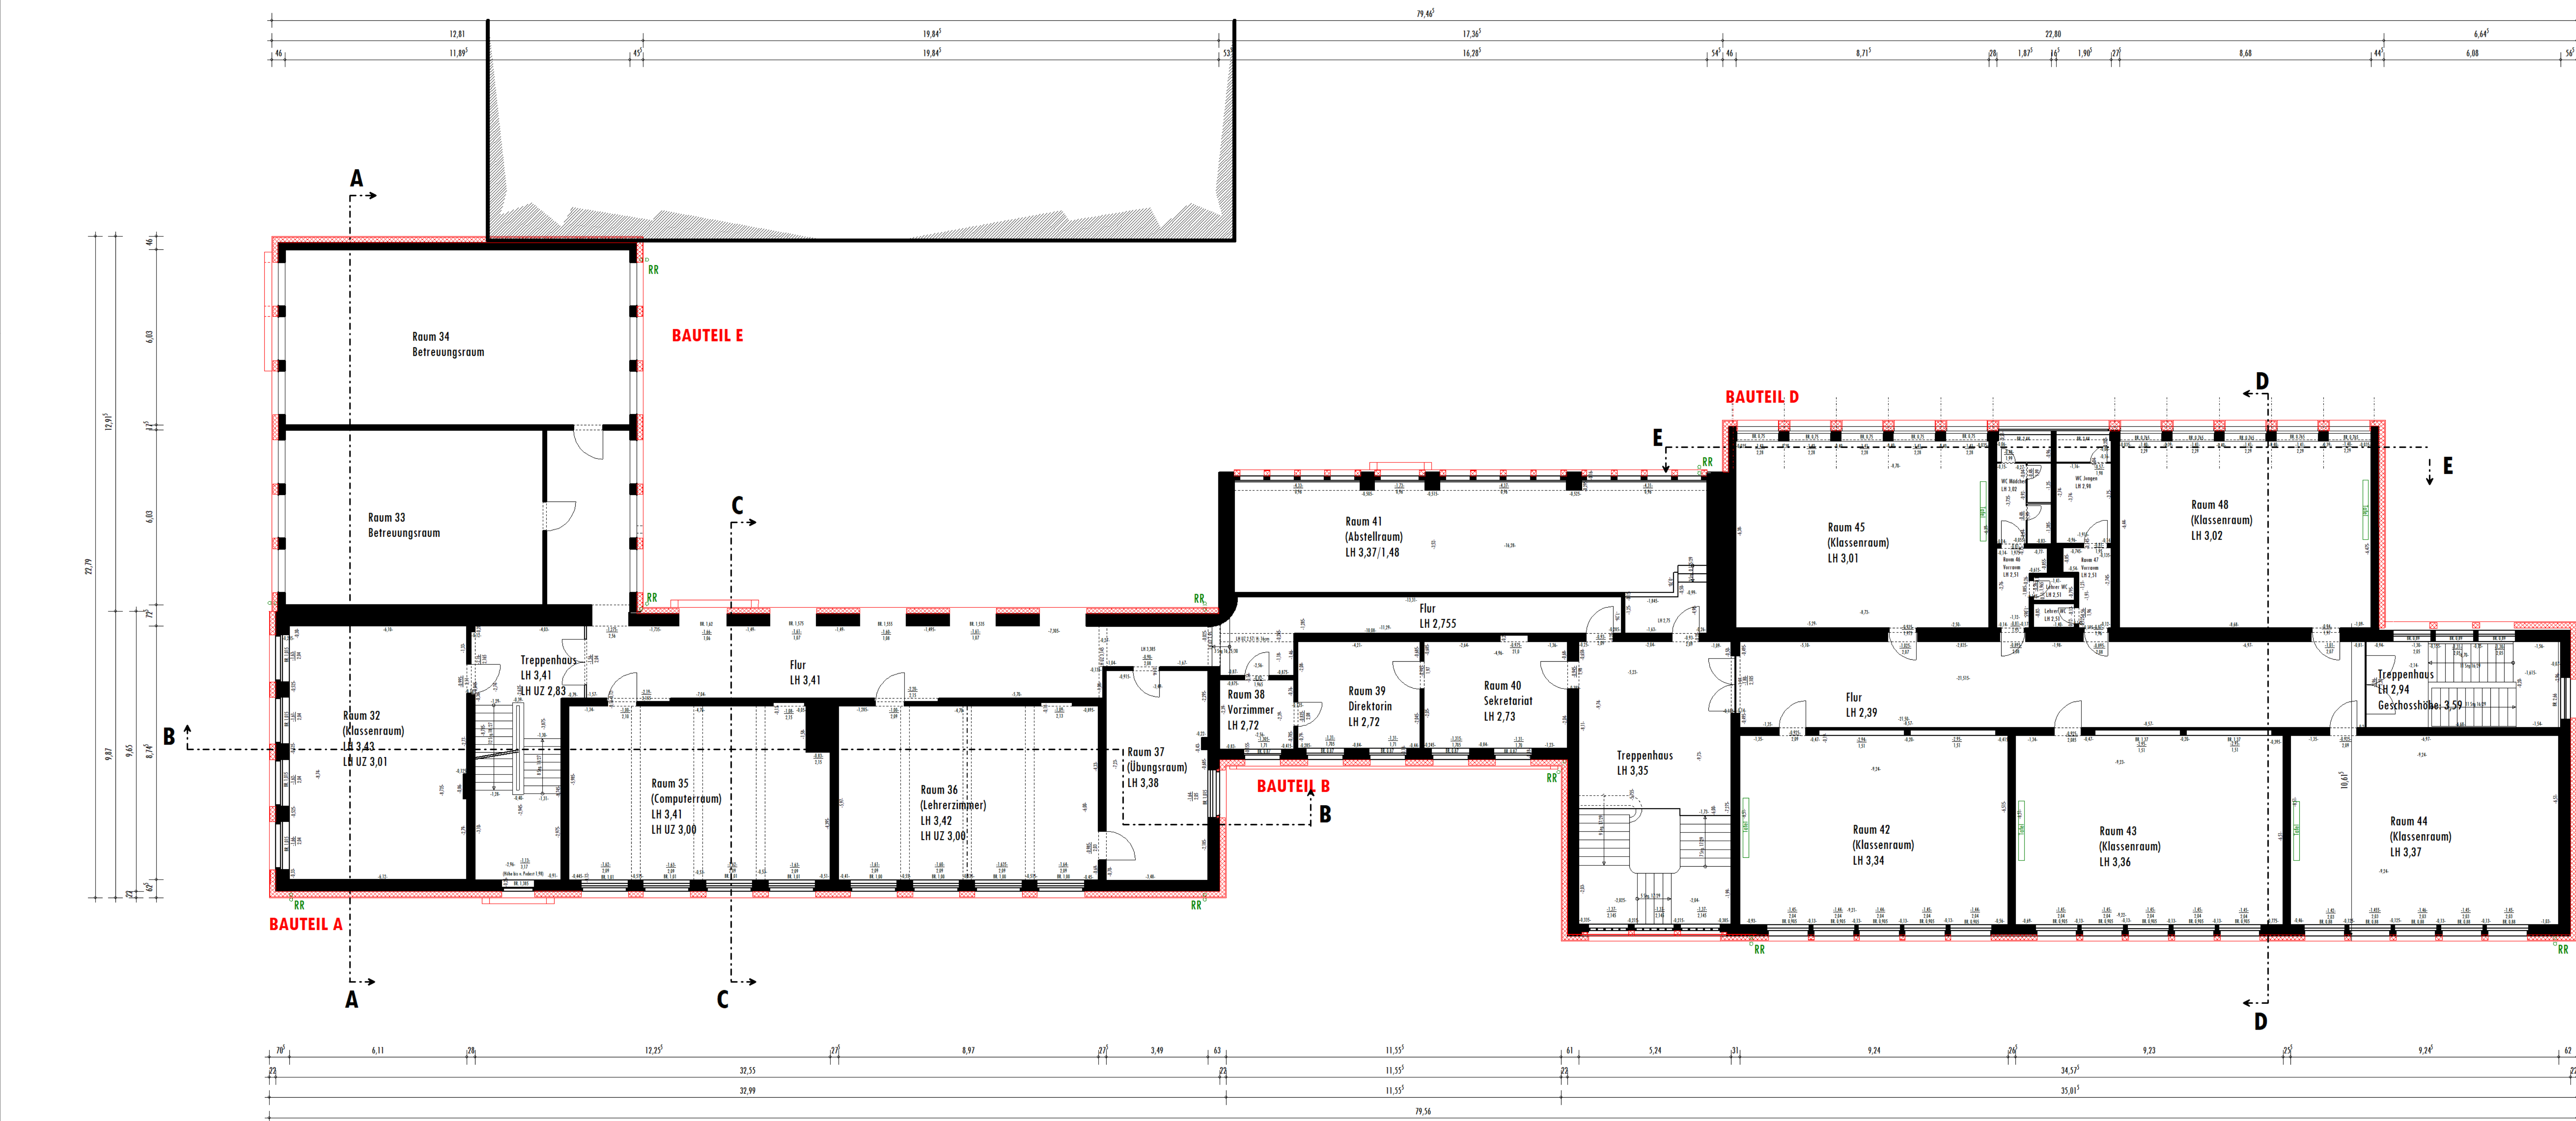

OBERGESCHOSS

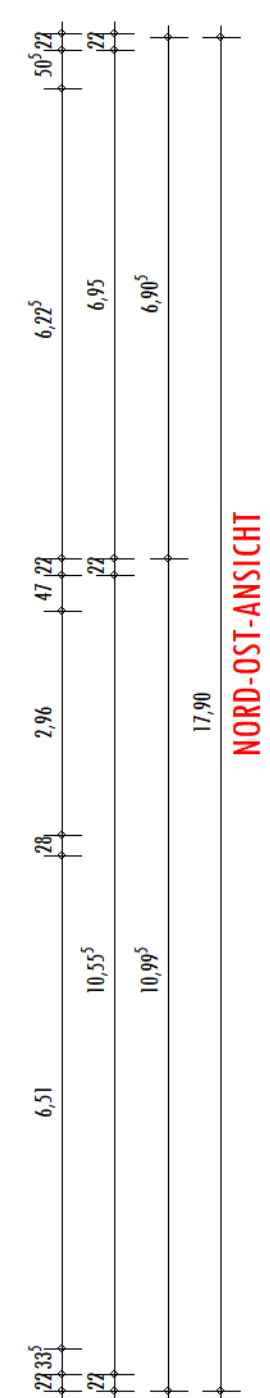

ÜBERSICHTSPLAN

ENERGETISCHE SANIERUNG
OGGS DONNERBERG
Höhenstraße 25
52222 STOLBERG

- LEGENDE:
- BESTAND
 - STAHLBETON
 - VORHANGFASSADE
 - DEMONTAGE
 - NEU

OBERGESCHOSS

Stand: 15.06.2026

M 1:100

BAUHERR:
Amt für Immobilienmanagement und
techn. Infrastruktur - Hochbau - 65.1
Rathausstraße 11 - 13
52222 Stolberg

STATIK:
Ingenieurbüro für Baustatik
Dipl.-Ing. Siegfried Kern
Wilhelm-Grasmehr-Str. 4
52078 AACHEN

k		
i		
h		
g		
f		
e		
d		
c		
b		
a		

