


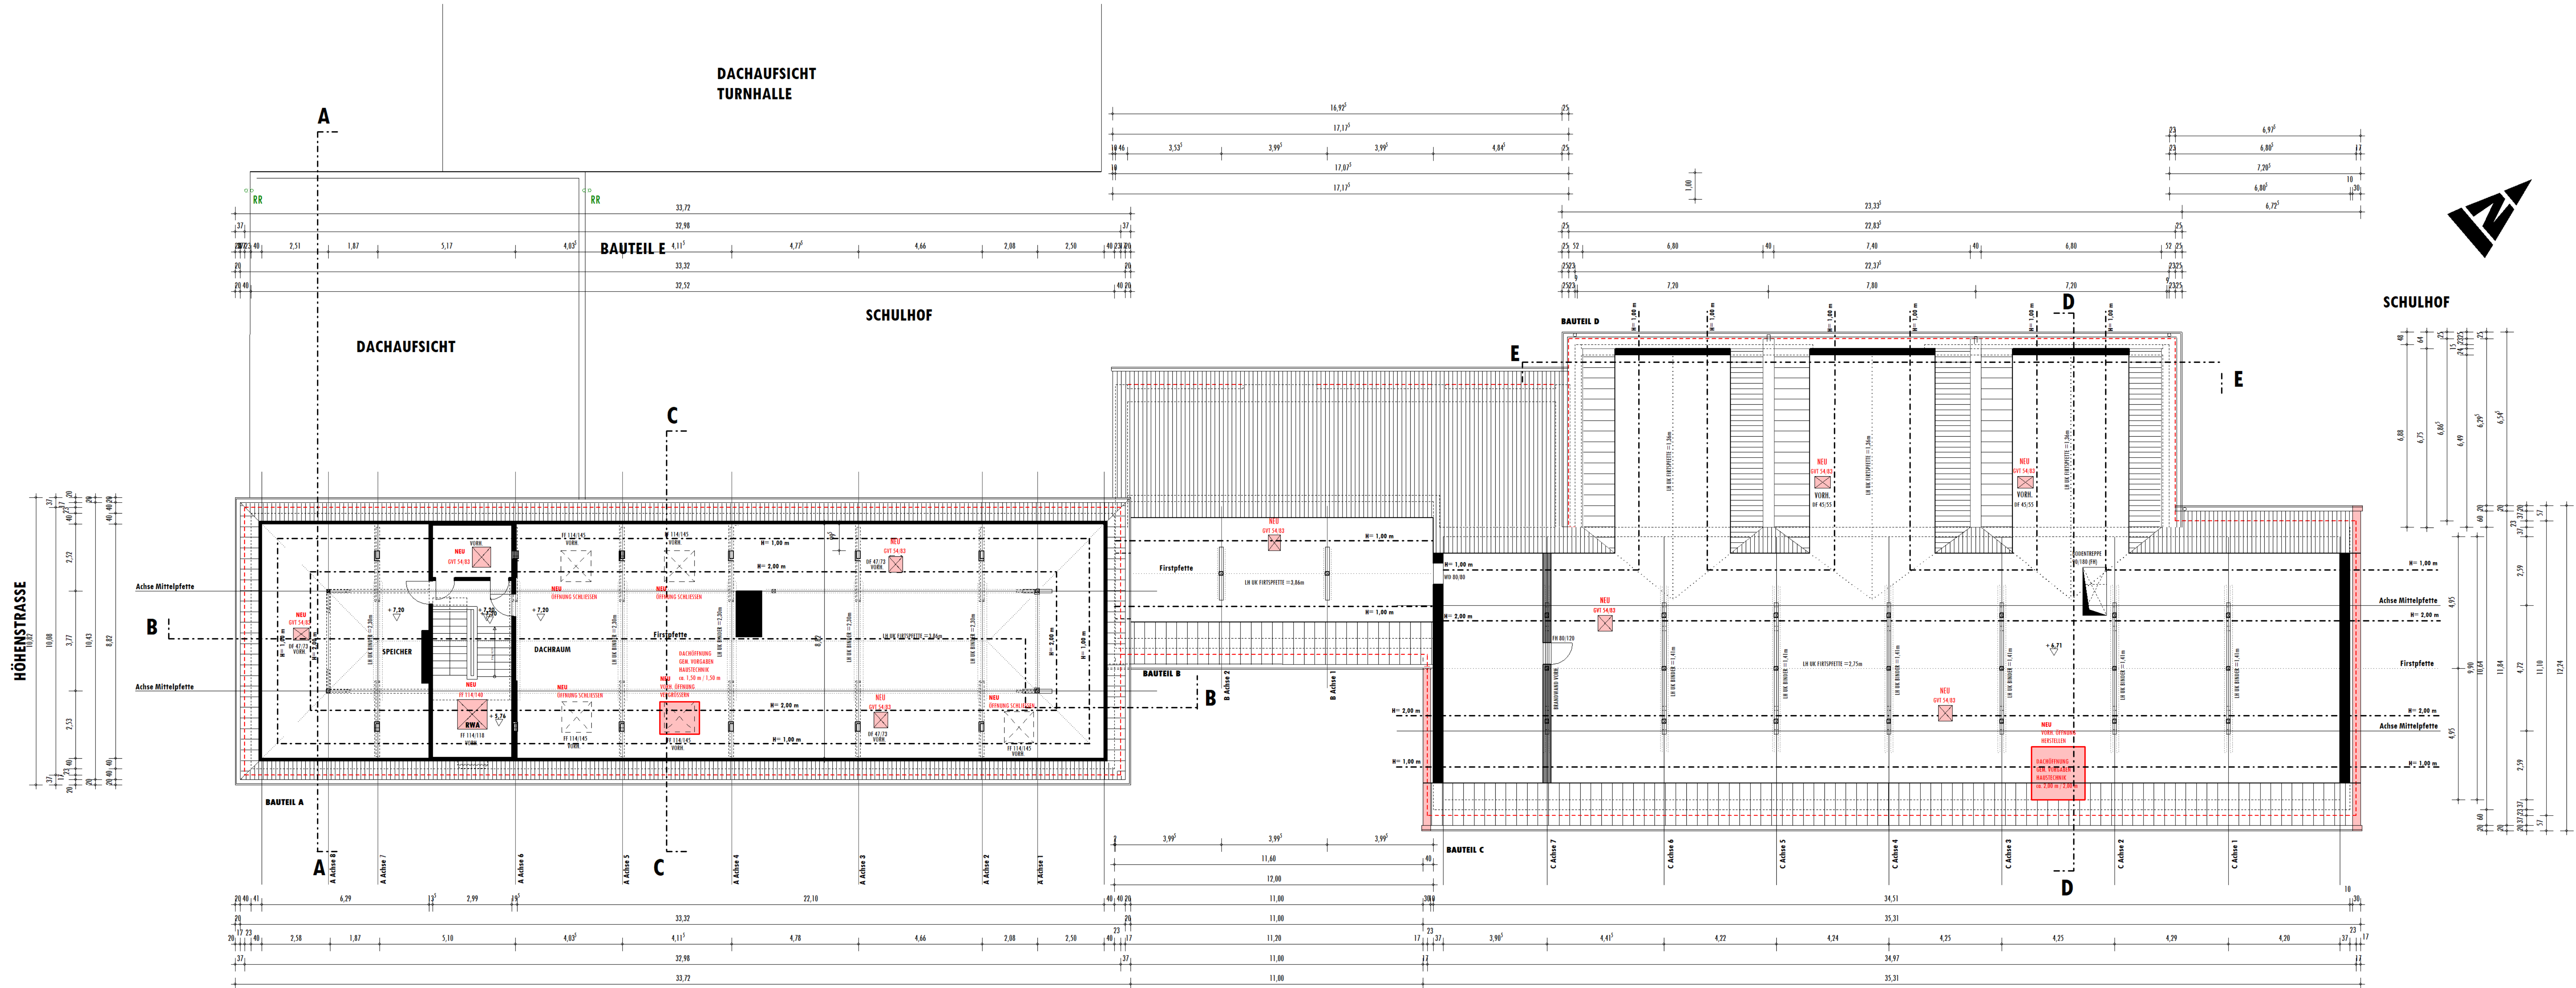

ÜBERSICHTSPLAN

ENERGETISCHE SANIERUNG
OGGS DONNERBERG
Höhenstraße 25
52222 STOLBERG

- LEGENDE:
- BESTAND
 - ▨ STAHLBETON
 - ▭ VORHANGFASSADE
 - - - DEMONTAGE
 - NEU

DACHGESCHOSS

Stand: 15.06.2026

M 1:100

BAUHERR:
Amt für Immobilienmanagement und
techn. Infrastruktur - Hochbau - 65.1
Rathausstraße 11 - 13
52222 Stolberg

STATIK:
Ingenieurbüro für Baustatik
Dipl.-Ing. Siegfried Kern
Wilhelm-Grasmehr-Str. 4
52078 AACHEN

k			
i			
h			
g			
f			
e			
d			
c			
b			
a			

