


NORD-WEST-ANSICHT

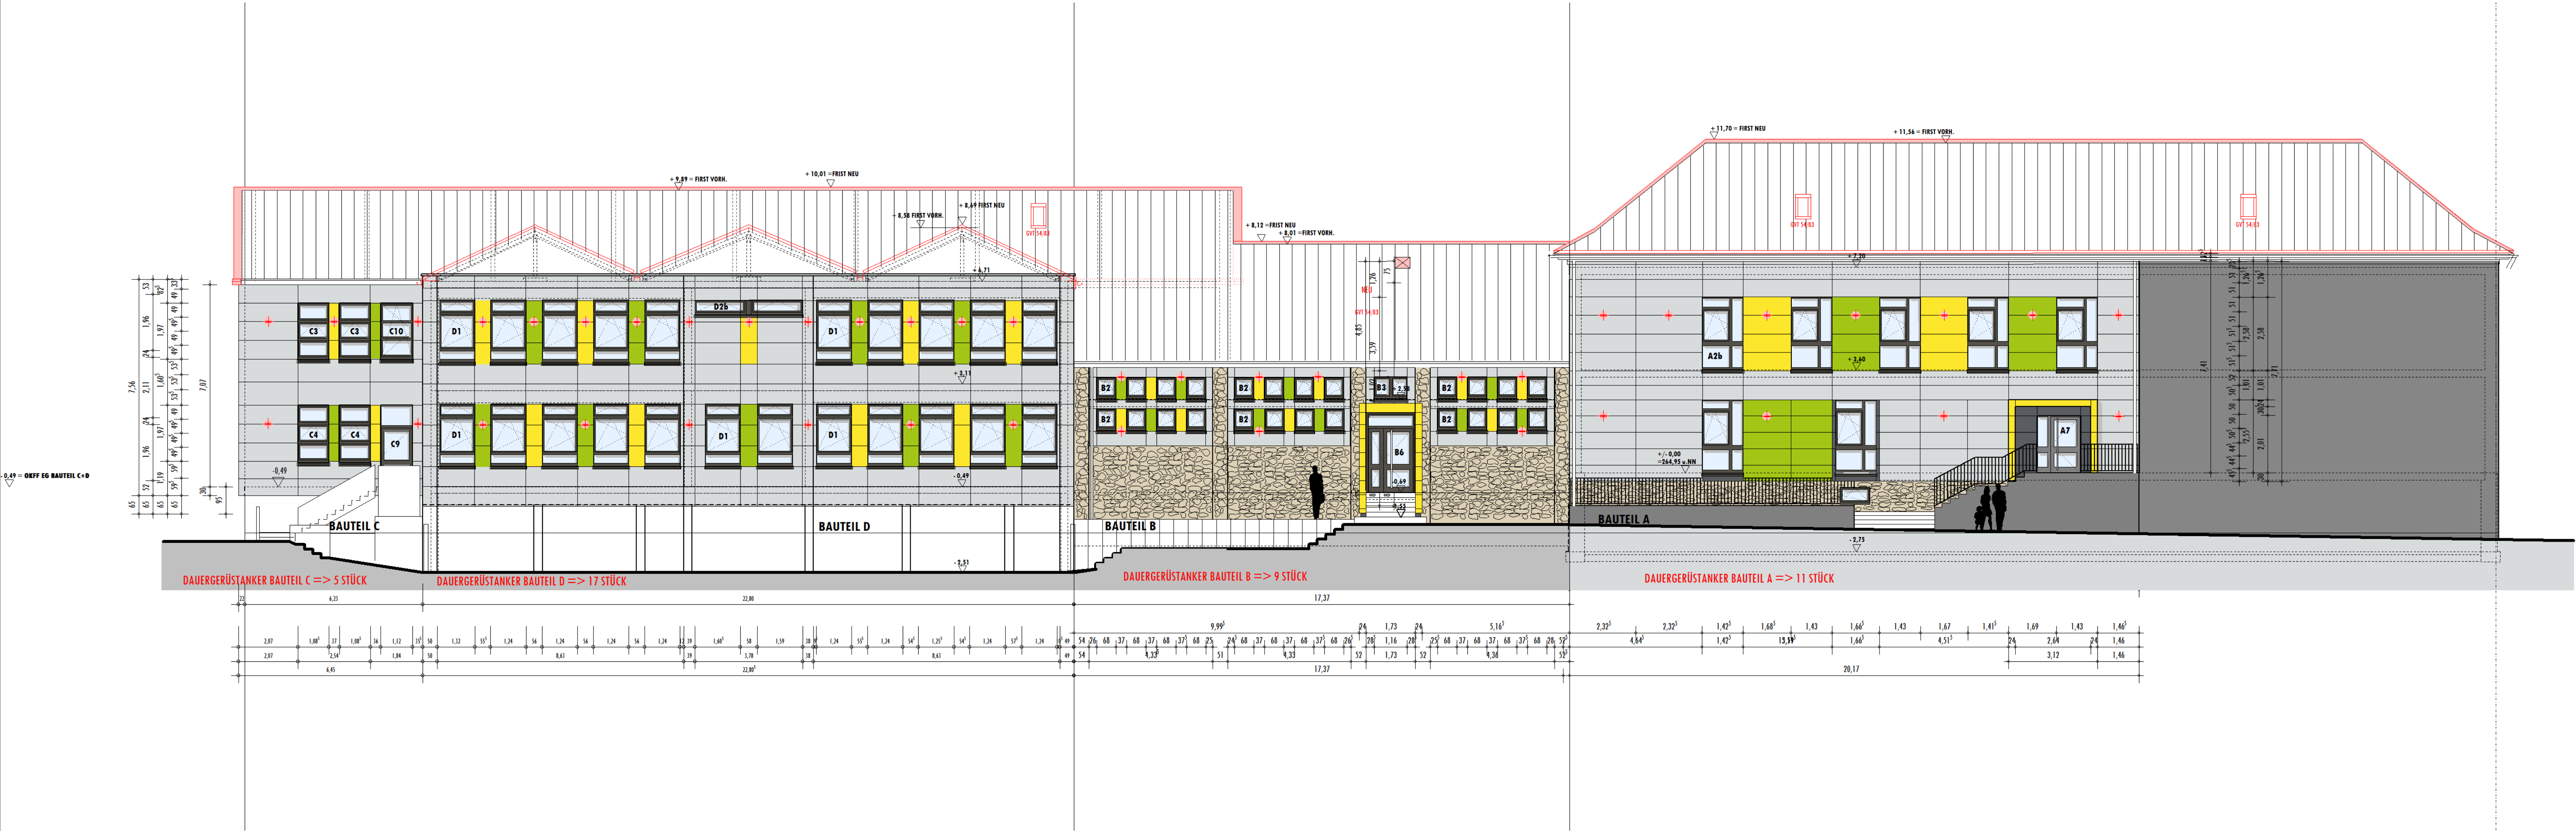

ÜBERSICHTSPLAN

ENERGETISCHE SANIERUNG
OGGS DONNERBERG
Höhenstraße 25
52222 STOLBERG

- LEGENDE:
- BESTAND
 - DAUERGERÜSTANKER
 - VORHANGFASSEN
 - DEMONTAGE
 - NEU

NORD-WEST-ANSICHT

Stand: 15.06.2026

M 1:100

BAUHERR:

Amt für Immobilienmanagement und
techn. Infrastruktur - Hochbau - 65.1
Rathausstraße 11 - 13
52222 Stolberg

STATIK:

Ingenieurbüro für Baustatik
Dipl.-Ing. Siegfried Kern
Wilhelm-Grasmehr-Str. 4
52078 AACHEN

