



VERSTÄRKUNG DER MITTELPFETTE , C24

- BAUTEIL C -

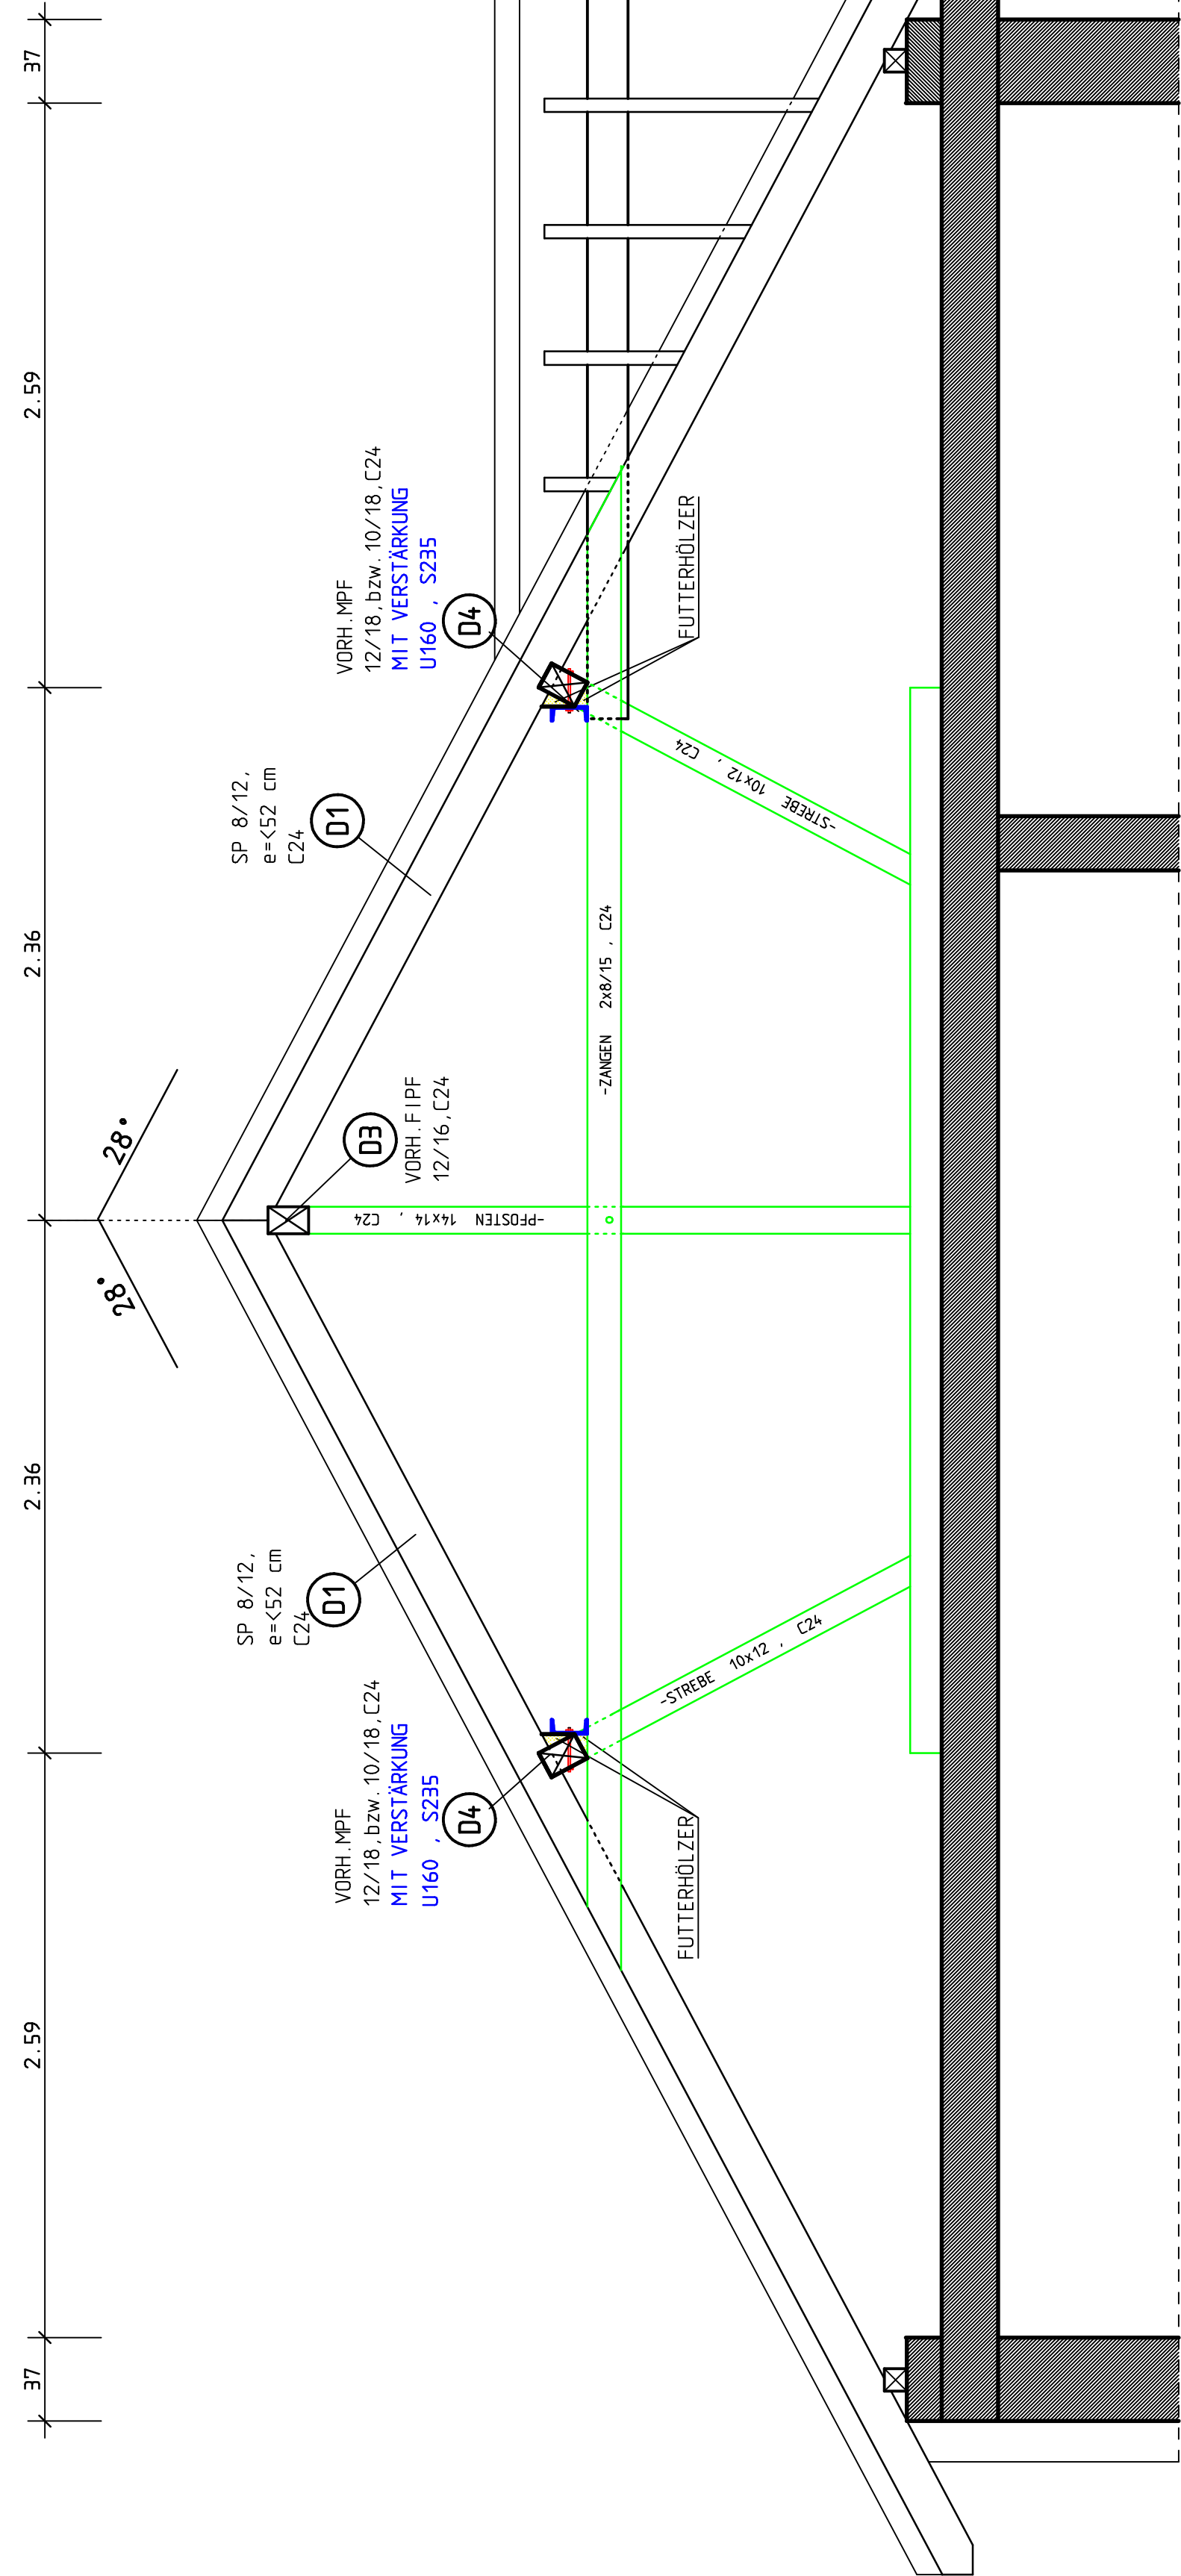


VERSTÄRKUNG VON POS.D4 – U-PROFIL U160 , S235

SCHEMATISCHE DARSTELLUNG

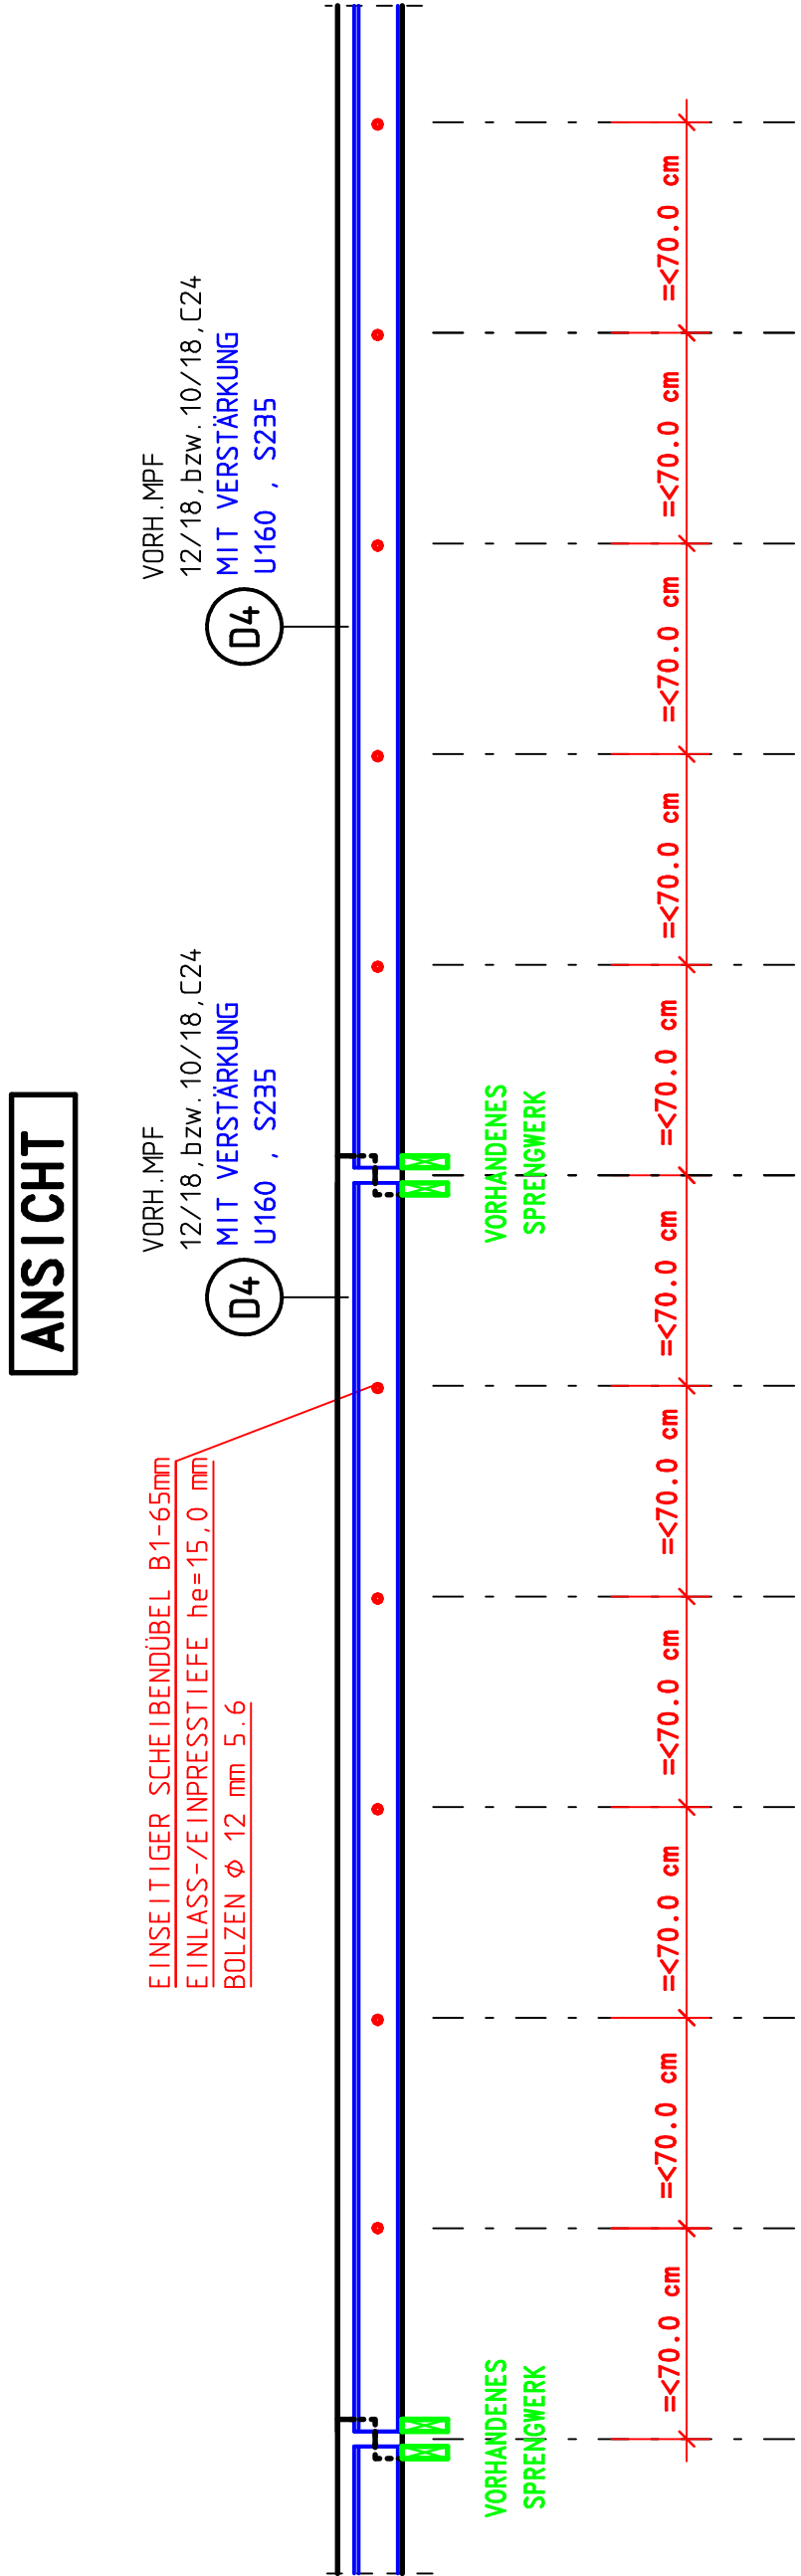

QUERSCHNITT

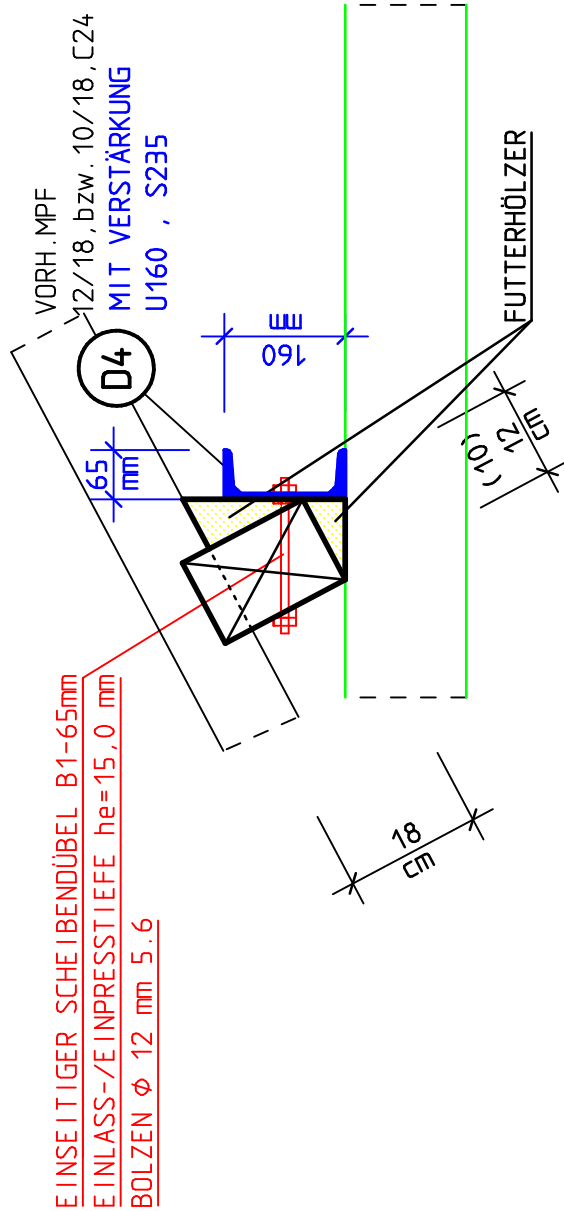M=1:10

- BAUTEIL C -


- BAUTEIL D -

LEGENDE :

- POS. D1 VORHANDENE SPAREN 8/12, e=52 cm, C24
- POS. D2 VORHANDENE FIRSTPETTE 12/16, C24 (MIT GELENK)
- POS. D3 VORHANDENE MITTELPETTE 12/18 ODER 10/18, C24 (MIT GELENK) MIT VERSTÄRKUNG U160, S235
- POS. D4 VORHANDENES SPRENGWERK
- POS. SPW1 -ZANGEN 2x8/15, C24
- STREBEN 10x12, C24
- PFOSTEN 14x14, C24

PROFILSTAHLLISTE :

PROFIL : U 160 , S235
GEWICHT kg/m : ≈ 18,80 kg

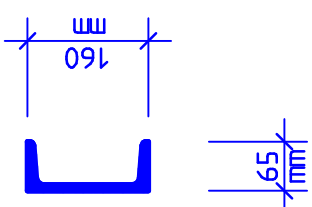

WANDBAUSTOFFE




Ingenieurbüro für Baustatik

Dipl.-Ing. Siegfried Kern
Wilhelm-Grasmehr-Str.4 52078 Aachen
Tel.: 0241/30224 Fax.: 0241/30226

Debut:

AMT FÜR IMMOBILIENMANAGEMENT &
TECHN. INFRASTRUKTUR-HOCHBAU-65.1
RATHHAUSSTR. 11-13/52222 STOLBERG






