


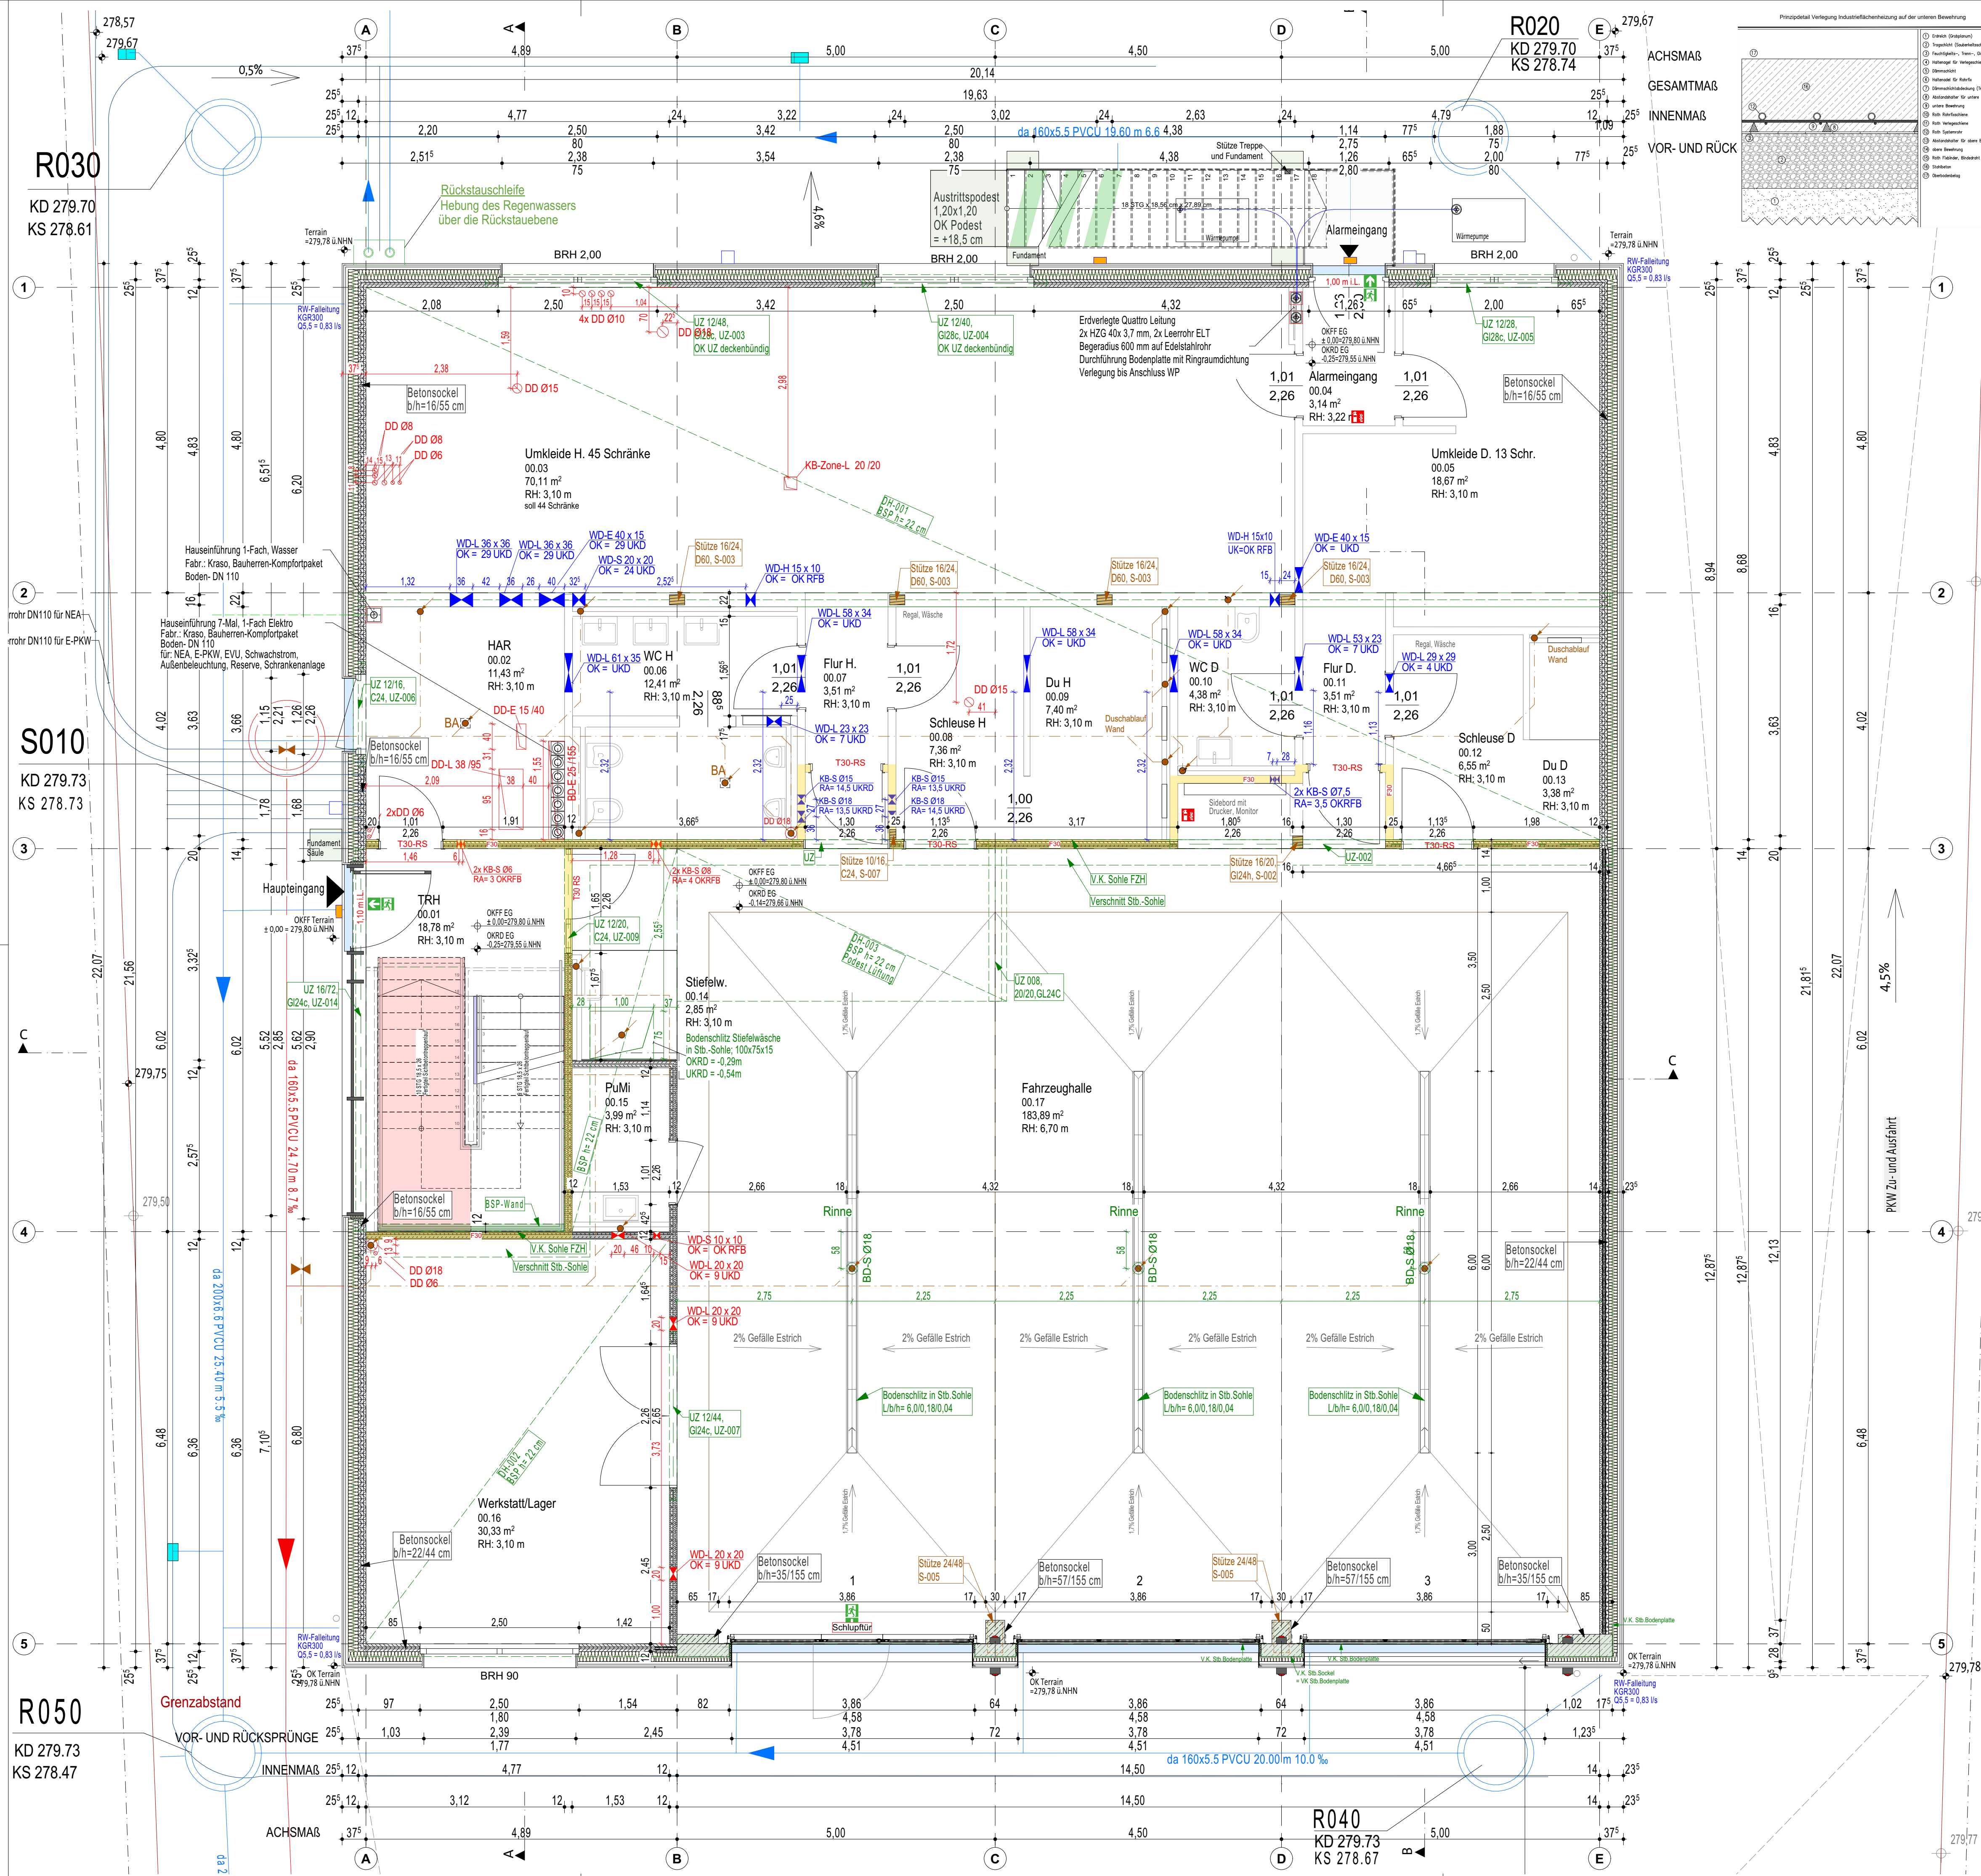

Änderungen		
Nr.	Datum	Gez. Gegenstand der Änderung

LEGENDE Tepma

- Abwasser -

- SWE Schmutzwasser Entlüftung
- SW Schmutzwasser
- SWG Schmutzwasser Grundlg.
- DL Drucktg. Schmutzwasser
- SW (Öl) Schmutzwasser (Öl)
- KON Kondensatleitung

- Regenwasser -

- RW Regenwasser
- RWG Regenwasser Grundlg.
- HDE-RW HDE - Regenwasser
- DL Drucktg. Regenwasser
- SW-F Fettabwasser
- SWG-F Fettabwasser Grundlg.

- Abkürzungen -

- Allgemein -

- SW-Entlüftung
- Leitung beginnend und abwärts verlaufend
- Leitung beginnend und aufwärts verlaufend
- Leitung von unten kommend und endend
- Leitung von oben kommend und endend
- Leitung durchgehend
- Leitung vertikal
- Grundleitungsanschluss

Legende

- Stahlbeton gem. Angaben Statik
- Brettspertholz gem. Angaben Statik
- Dämmung, mineralisch
- Dämmung, synthetisch

Legende Brandschutz

- feuerhemmende Wände F30
- notwendiger Treppenraum
- notwendige Treppe ohne notw. Treppenraum
- Notausgang

Legende Brandschutz

- T30-RS Feuerhemmende, rauchdicht- und selbstschließende Tür
- F30 Verglasung feuerhemmend
- gem. Angaben Brandschutz
- Feuerlöscher

Bemerkungen

Sämtliche Maße sind vom Unternehmer eigenverantwortlich am Bau zu prüfen. Alle Werkpläne sind nur gültig in Verbindung mit der geprüften Statik, den gültigen Schal- und Bewehrungsplänen des Tragwerksplaners, sowie den Durchbruchplänen und ergänzenden Angaben der Fachingenieure. Dehnungsfugen sind nach Angabe Tragwerksplaners auszuführen. Ergänzend sind die Ausführungspläne der am Bau beteiligten Sonderfachleute und der ausführenden Firmen hinzu zu ziehen. Der Ausführende ist verpflichtet, den Auftraggeber auf etwaige Unstimmigkeiten der Ausführungsunterlagen hinzuweisen (VOB, § 3.3).

FWB_AP_01_GR Erdgeschoss		
Projekt		
FEUERWEHRGERÄTEHAUS BREINIG ESSIGER STRASSE 25 52223 STOLBERG		
Flur 23, Flurstück 101, Gemarkung Breinig		
Bauherr		
Hochbauamt Stollberg		
Kupferstadt Stolberg Rathausstrasse 11-13 52222 Stolberg		
Freigabevermerk		Architekt
Bauherr		Architekt
Gez.	Blattgröße	CAD - Datei
SJ	A 1	FWB_260518_AP_AC27.pln
Datum	Leistungsphase	Maßstab
21.05.2026	Ausführung	1:50, 1:100
Plannummer/Index		Planbezeichnung
FWB_AP_01_GR		Erdgeschoss