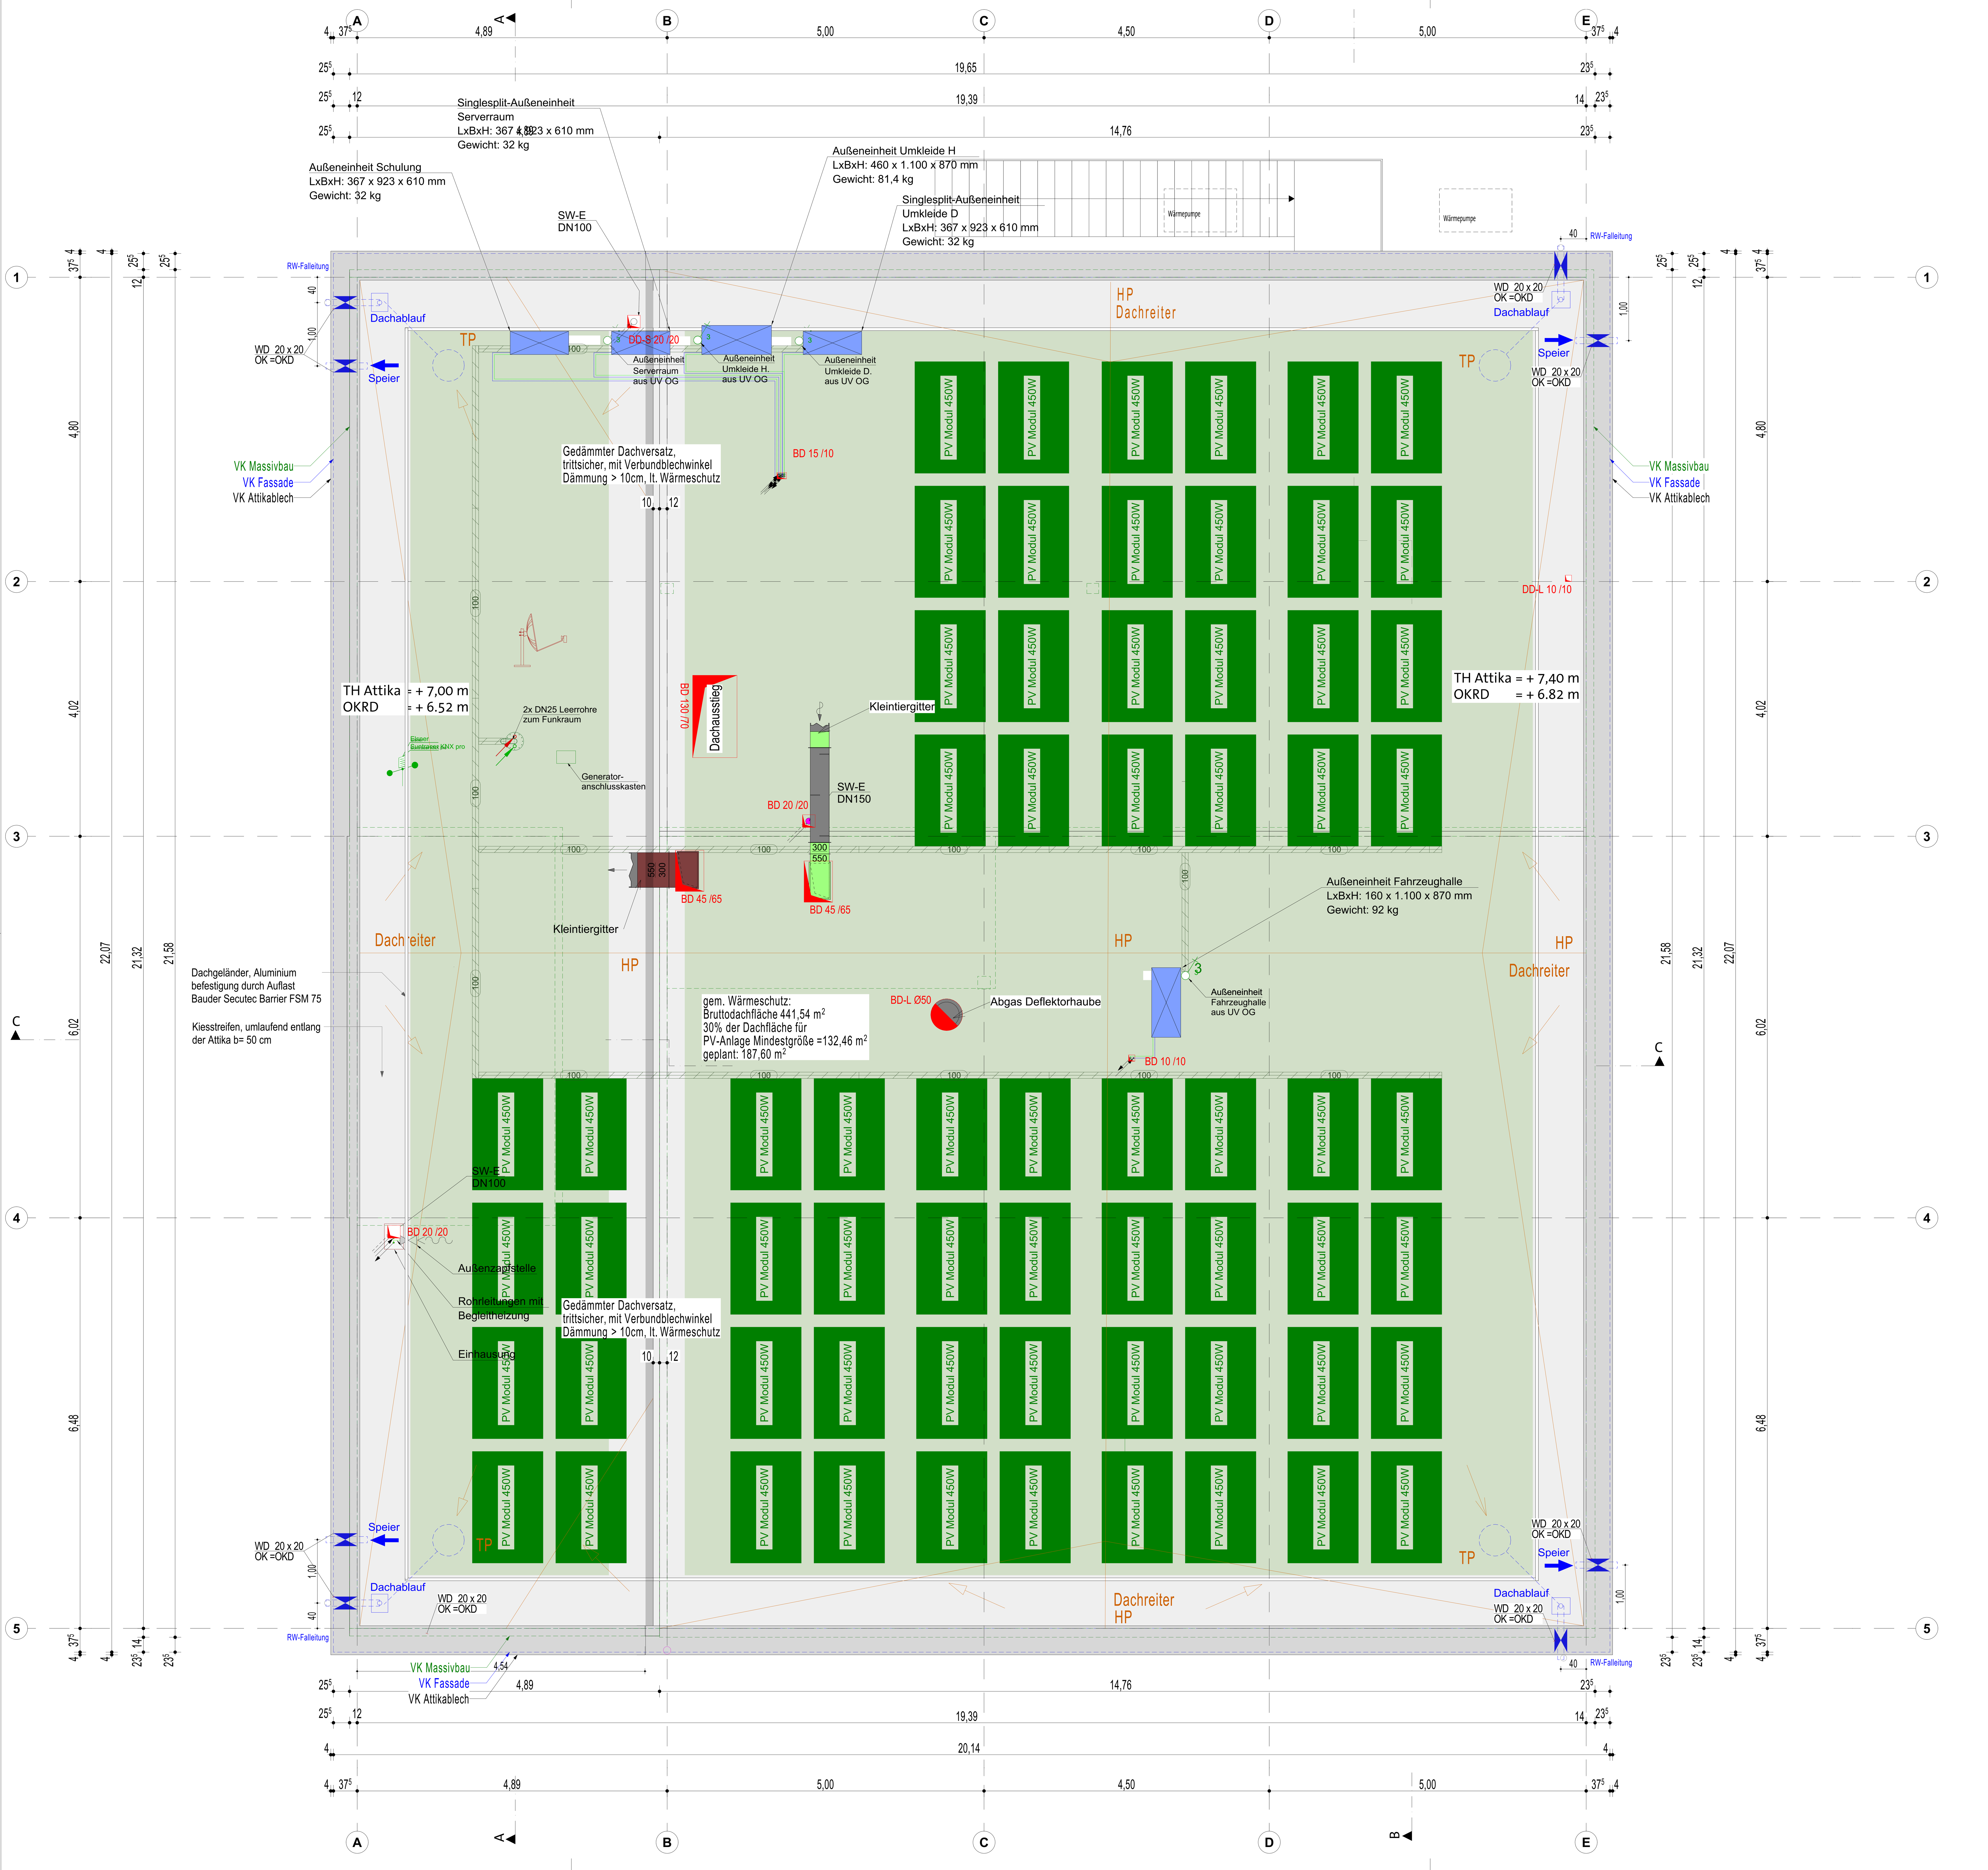

Änderungen

Nr.	Datum	Gez.	Gegenstand der Änderung

LEGENDE Tepma

- Abwasser -

SWE	Schmutzwasser Entlüftung
SW	Schmutzwasser
SWG	Schmutzwasser Grundltg.
DL	Druckltg. Schmutzwasser
SW (Öl)	Schmutzwasser (Öl)
KON	Kondensatleitung
RW	Regenwasser
RWG	Regenwasser Grundltg.
HDE-RW	HDE - Regenwasser
DL	Druckltg. Regenwasser
SW-F	Fettabwasser
SWG-F	Fettabwasser Grundltg.

- Abkürzungen -

BRH	Brüstungshöhe
BS	Brandschott
OK	Oberkante
OKD	Oberkante Decke
OKFFB	Oberkante Fertigfussboden
OKRFB	Oberkante Rohfussboden
REV	Revisionsöffnung
RÖ	Reinigungsöffnung
RR	Regenfallrohr
UK	Unterkante
UKD	Unterkante Decke
UZ	Unterzug
ÜZ	Überzug
RA	Rohrachse
RS	Rohrsohle
RSch	Rohrscheitel

Durchbrüche Massivbau
Durchbrüche Trockenbau

- Allgemein -

- SW-Entlüftung
- Leitung beginnend und abwärts verlaufend
- Leitung beginnend und aufwärts verlaufend
- Leitung von unten kommend und endend
- Leitung von oben kommend und endend
- Leitung durchgehend
- Leitung vertikal
- Grundleitungsanschluss

Legende

- Stahlbeton gem. Angaben Statik
- Brettsperrholz gem. Angaben Statik
- Dämmung, mineralisch
- Dämmung, synthetisch
- ±0,00 Oberkante Fertigfußboden
- ±0,00 Oberkante Rohfußboden
- 279,75 Höhen geplant
- 279,73 Höhen Bestand

Legende Brandschutz

- feuerhemmende Wände F30
- notwendiger Treppenraum
- notwendige Treppe ohne notw. Treppenraum
- Notausgang
- T3o-RS Feuerhemmende, rauchdicht- und selbstschließende Tür
- F30 Verglasung feuerhemmend
- BMZ gem. Angaben Brandschutz
- Feuerlöscher

Bemerkungen

Sämtliche Maße sind vom Unternehmer eigenverantwortlich am Bau zu prüfen.
Alle Werkpläne sind nur gültg in Verbindung mit der geprüften Statik, den gültigen Schal- und Bewehrungsplänen des Tragwerksplaners, sowie den Durchbruchsplänen und ergänzenden Angaben der Fachingenieure.
Dehnungsfugen sind nach Angabe Tragwerksplaner auszuführen. Ergänzend sind die Ausführungsplanungen der am Bau beteiligten Sonderfachleute und der ausführenden Firmen hinzu zu ziehen. Der Ausführende ist verpflichtet, den Auftraggeber auf etwaige Unstimmigkeiten der Ausführungsunterlagen hinzuweisen (VOB, § 3.3).

FWB_AP_03_GR Dachaufsicht

Projekt
FEUERWEHRGERÄTEHAUS BREINIG
ESSIGER STRASSE 25
52223 STOLBERG

Flur 23, Flurstück 101, Gemarkung Breinig

Bauherr
Hochbauamt Stollberg

Kupferstadt Stolberg
Rathausstrasse 11 -13
52222 Stolberg

N

Freigabevermerk	Bauherr	Architekt

Gez.	Blattgröße	CAD - Datei
SJ	A 1	FWB_260518_AP_AC27.pln

Datum	Leistungsphase	Maßstab
19.05.2026	Ausführung	1:50

Plannummer/Index	Planbezeichnung
FWB_AP_03_GR	Dachaufsicht